


# DESENHO 01

INÍCIO DE TRECHO  
SENTIDO DAVID CANABARRO

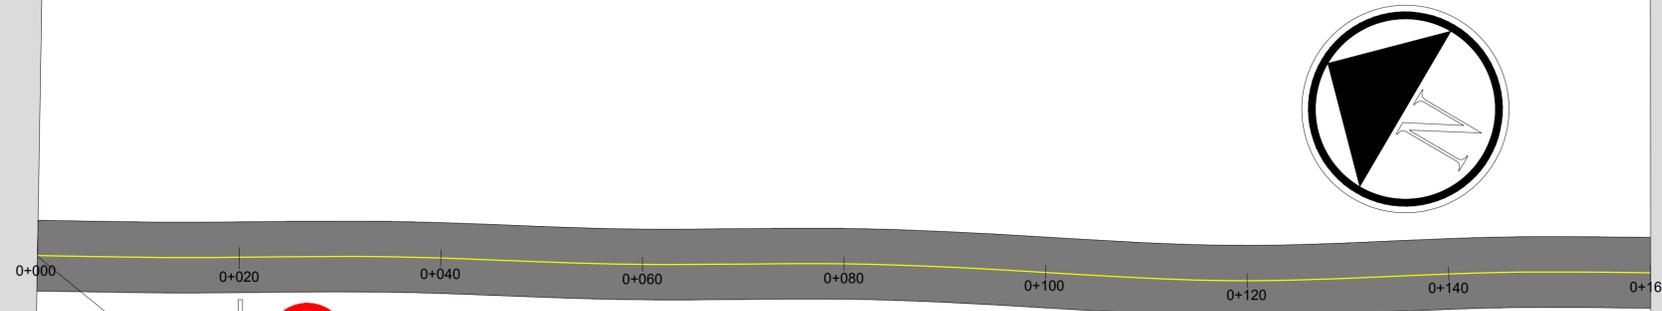

**40**

Início da Pavimentação  
Coordenadas Geográficas  
28°24'38"W  
51°47'35"S  
Elev. 728 m

PLANTA BAIXA SINALIZAÇÃO 0+000 até 0+160km  
ESCALA - 1/350


VER DESENHO-02

LEGENDA:

-  Eixo Contínuo
-  Pista de Rolamento

# DESENHO 02

VER DESENHO-01

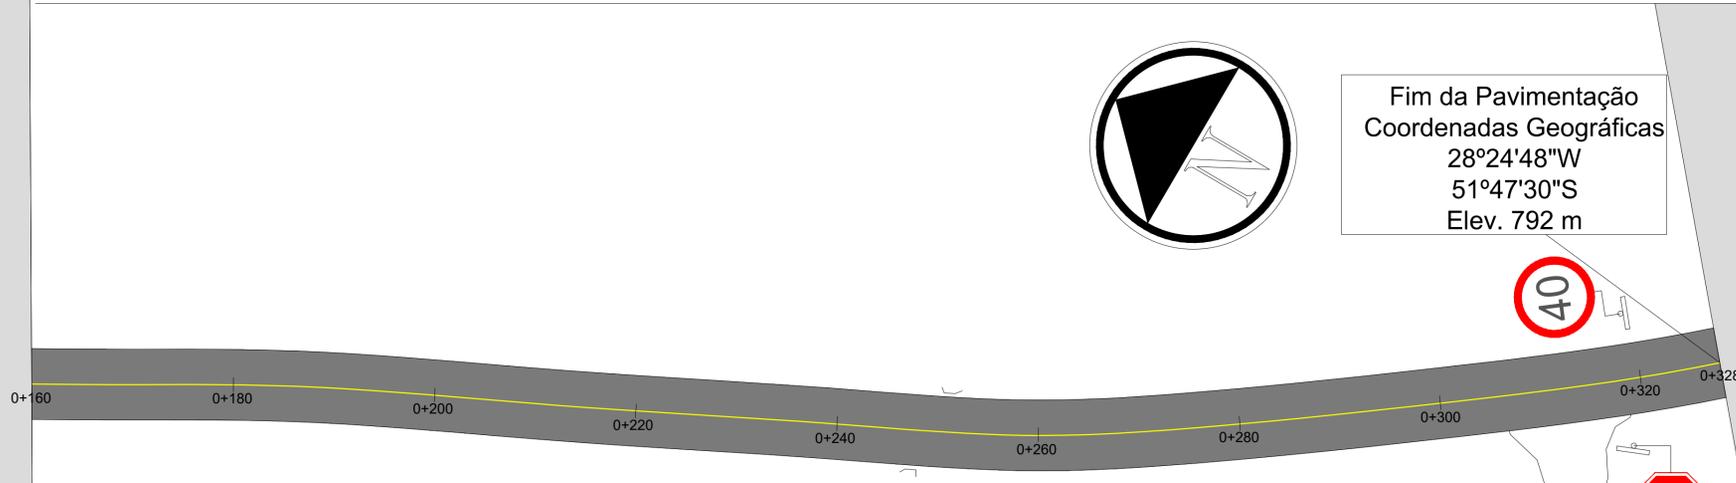


Fim da Pavimentação  
Coordenadas Geográficas  
28°24'48"W  
51°47'30"S  
Elev. 792 m

PLANTA BAIXA SINALIZAÇÃO 0+160 até 0+328km  
ESCALA - 1/350

FINAL DE TRECHO  
SENTIDO FÁTIMA/SÃO JORGE

TABELA SINALIZAÇÕES VERTICAIS			
SÍMBOLO	CÓDIGO	QUANTIDADE	ESTACA
	R-19c	2	Km=0+020 Km=0+320
	R-1	1	Em acesso

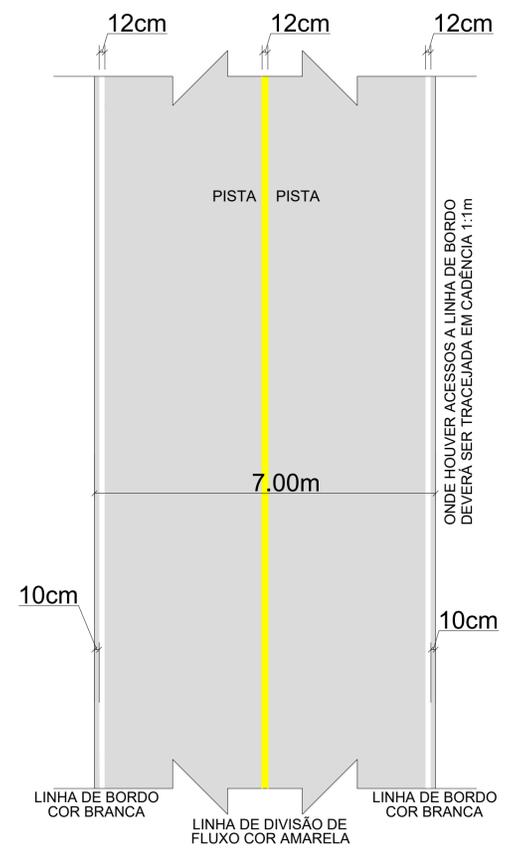

DETALHE SINALIZAÇÃO HORIZONTAL  
ESCALA - 1/100

Obra: Pavimentação Asfáltica - Comunidade de São Brás  
Local: David Canbarro, RS

Proprietário: Prefeitura Municipal De David Canbarro  
Profissional Responsável: Cristiane Bertuzzi  
CREA RS221062

Data: JANEIRO/2025  
Escala: especificado  
Prancha: 03