


DESENHO 01


INÍCIO DE TRECHO
SENTIDO DAVID CANABARRO

0+000 0+020 0+040 0+060 0+080 0+100 0+120 0+140 0+160

Início da Pavimentação
Coordenadas Geográficas
28°24'38"W
51°47'35"S
Elev. 728 m

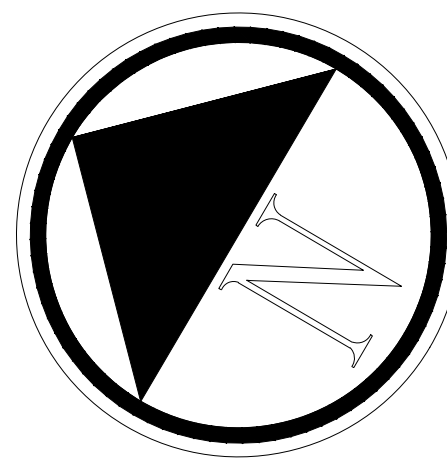

VER DESENHO-02

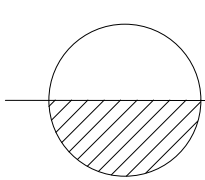

PLANTA BAIXA ESTACA 0+000 até 0+160km
ESCALA - 1/350

LEGENDA:




Eixo Contínuo

DESENHO 02


VER DESENHO-01

0+160 0+180 0+200 0+220 0+240 0+260 0+280 0+300 0+320 0+328

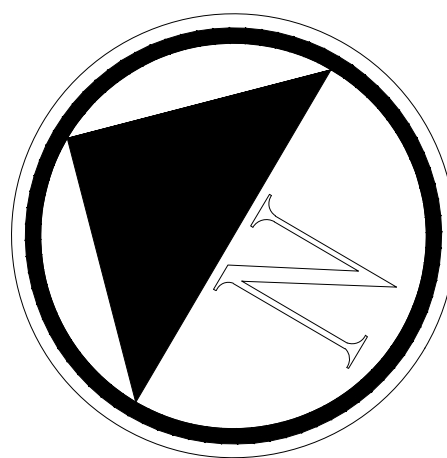


Fim da Pavimentação
Coordenadas Geográficas
28°24'48"W
51°47'30"S
Elev. 792 m


FINAL DE TRECHO
SENTIDO FÁTIMA/SÃO JORGE

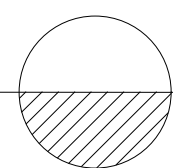

PLANTA BAIXA ESTACA 0+160 até 0+328km
ESCALA - 1/350

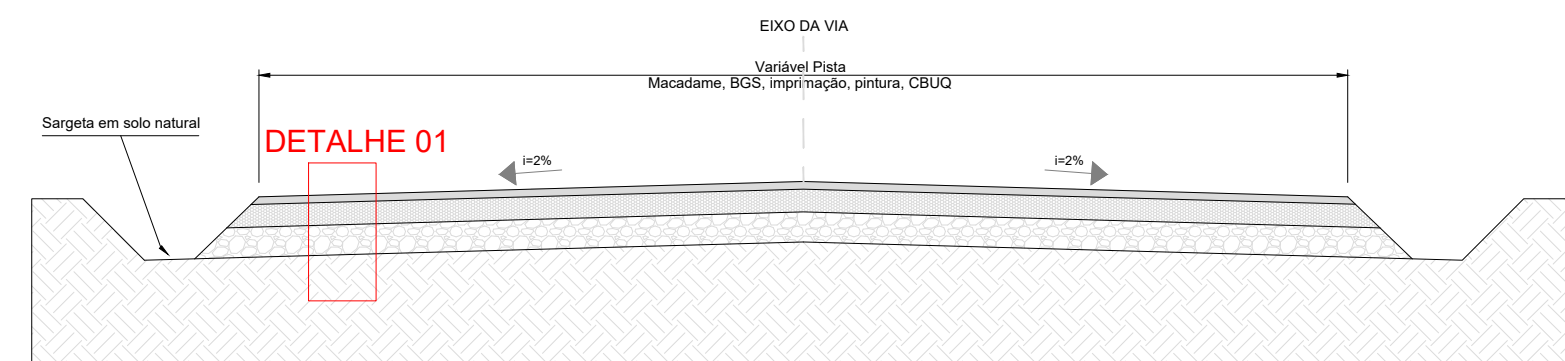

DETALHE 01

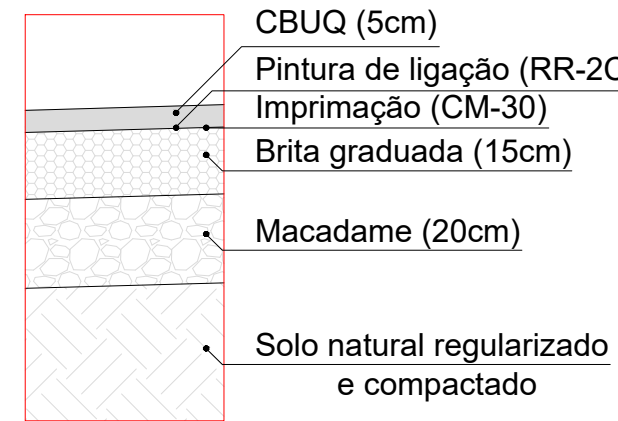

Obra: Pavimentação Asfáltica - Comunidade de São Brás		Data:
Local: David Canbarro, RS		JANEIRO/2025
Proprietário:	Prefeitura Municipal De David Canabarro	Escala:
Profissional Responsável:	Cristiane Bertuzzi CREA RS221062	especificado
Locação e Drenagem		Prancha:
		02