


Corte B

Corte A

Corte C

Corte D

Planta Baixa Pavimento Térreo
Área: 392,82m²
Escala: 1/ 50

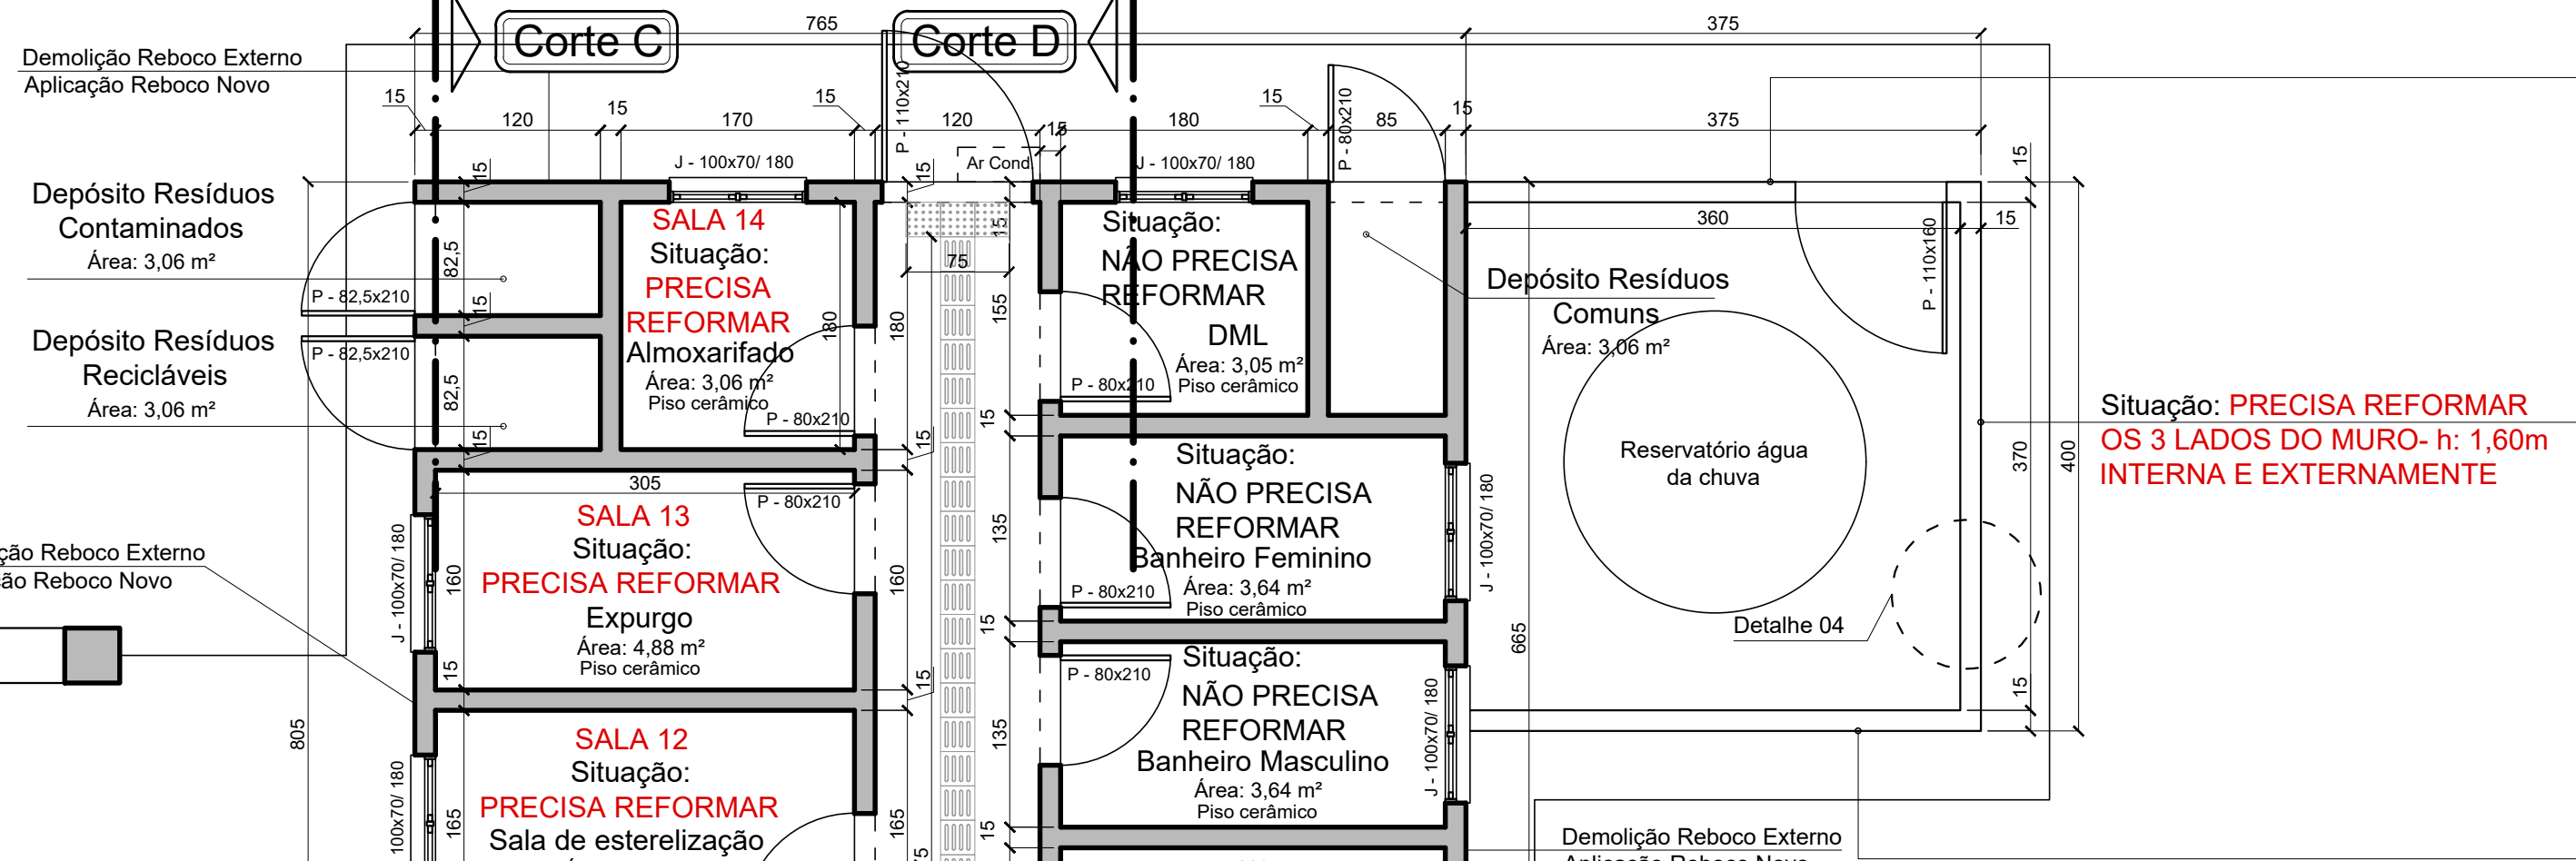


Situação: **PRECISA REFORMAR**
OS 3 LADOS DO MURO - 1: 1,60m
INTERNA E EXTERNAMENTE

Detalhe 01 - Revestimento Cerâmico Interno nas paredes

Escala: 1/ 5


Corte B

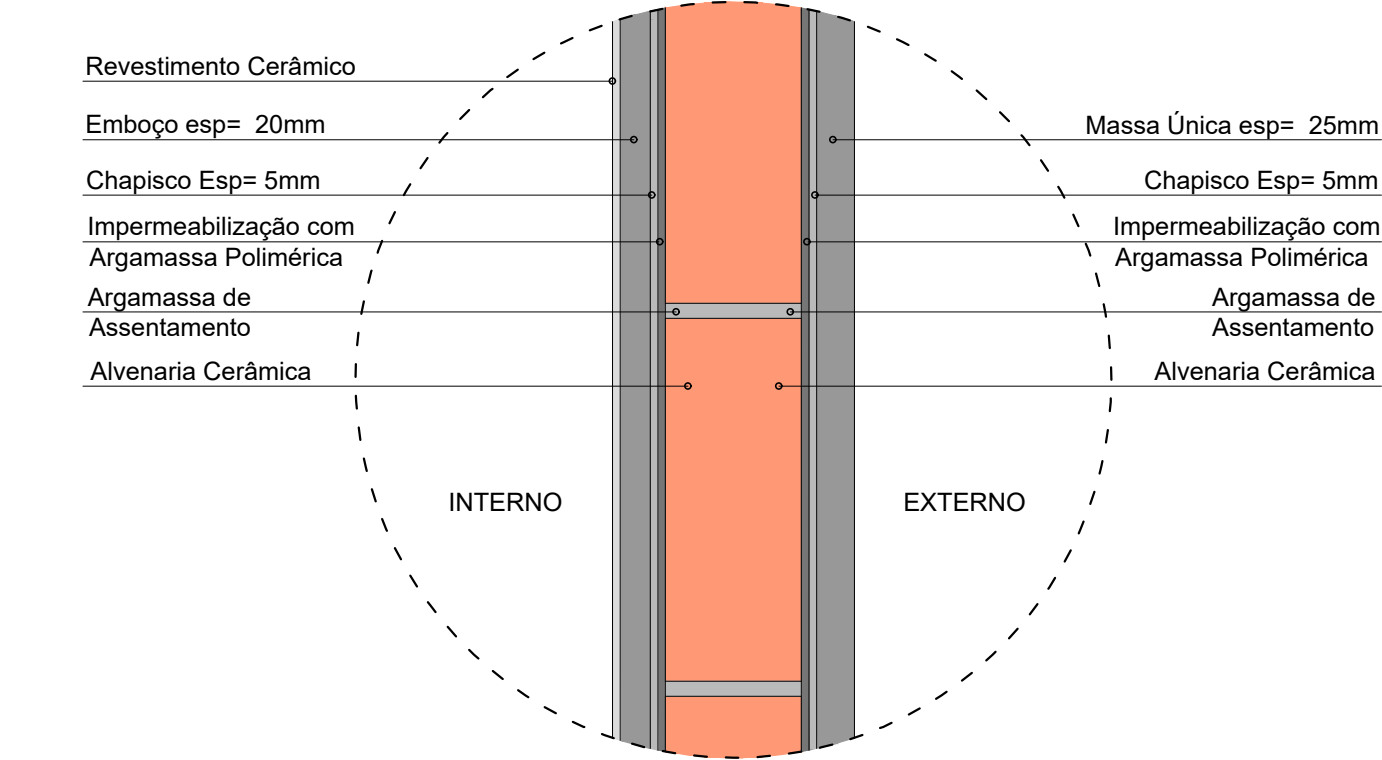

Detalhe 02 - Revestimento Cerâmico Interno e Reboco Externo nas paredes


Escala: 1/ 5

Corte A

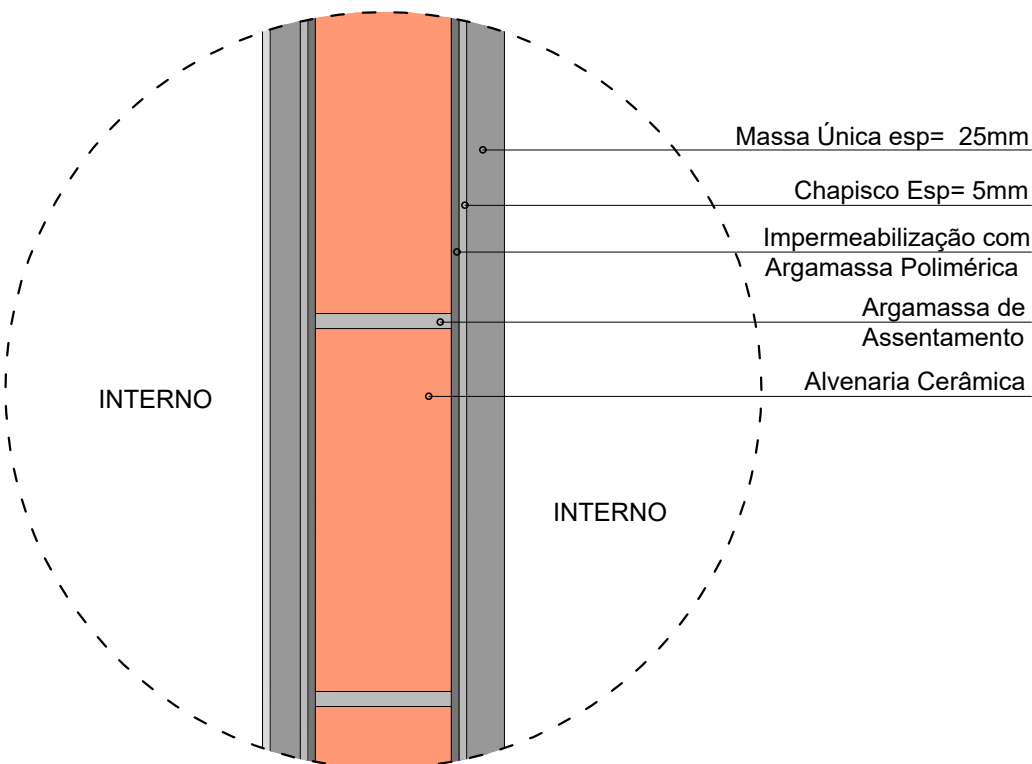

Detalhe 03 - Reboco Interno Parede Sala Recepção


Escala: 1/ 5

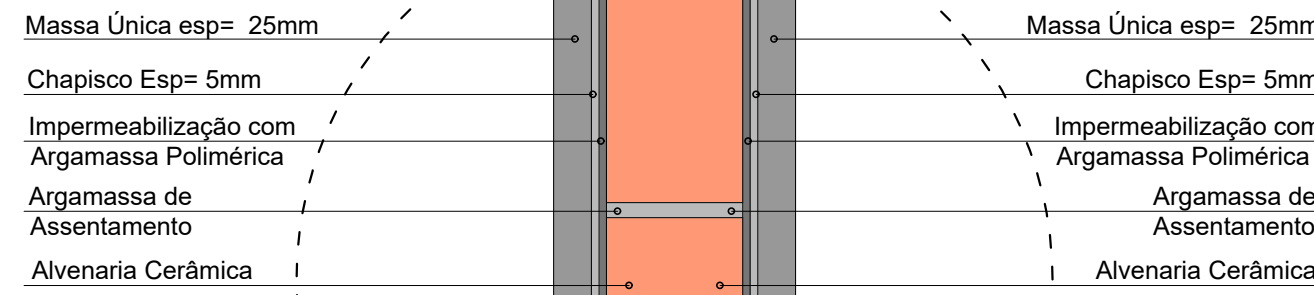

Detalhe 04 - Reboco Externo e Interno nas paredes Reservatório Baixo

Escala: 1/ 5

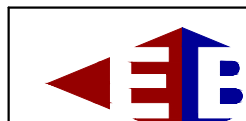

 ELVIS BREGOLIN Engenheiro Civil e de Segurança do Trabalho - CREA 75-100 Av. João Pedro Ortiz, 1085, Bairro Planalto, Guaporé - RS email: ebg@elvisbregolin.com.br		Contato: (54) 3443-3126 (54) 9 9973-8786
Cliq: Reforma da Unidade Básica de Saúde ESF - Nossa Senhora Aparecida	Data: Setembro de 2020	Área: 392,82 m²
Local: Rua João Pedro Ortiz, 1085, Bairro Planalto, Guaporé - RS	Ass: _____	Indicadas
Projeto: _____	Ass: _____	Ass: _____
Elvis Bregolin	Ass: _____	Ass: _____
Assinatura: _____	Ass: _____	Ass: _____

**Planta Baixa Pavimento Térreo e
Detalhes nº 01, 02, 03 e 04**

02
06