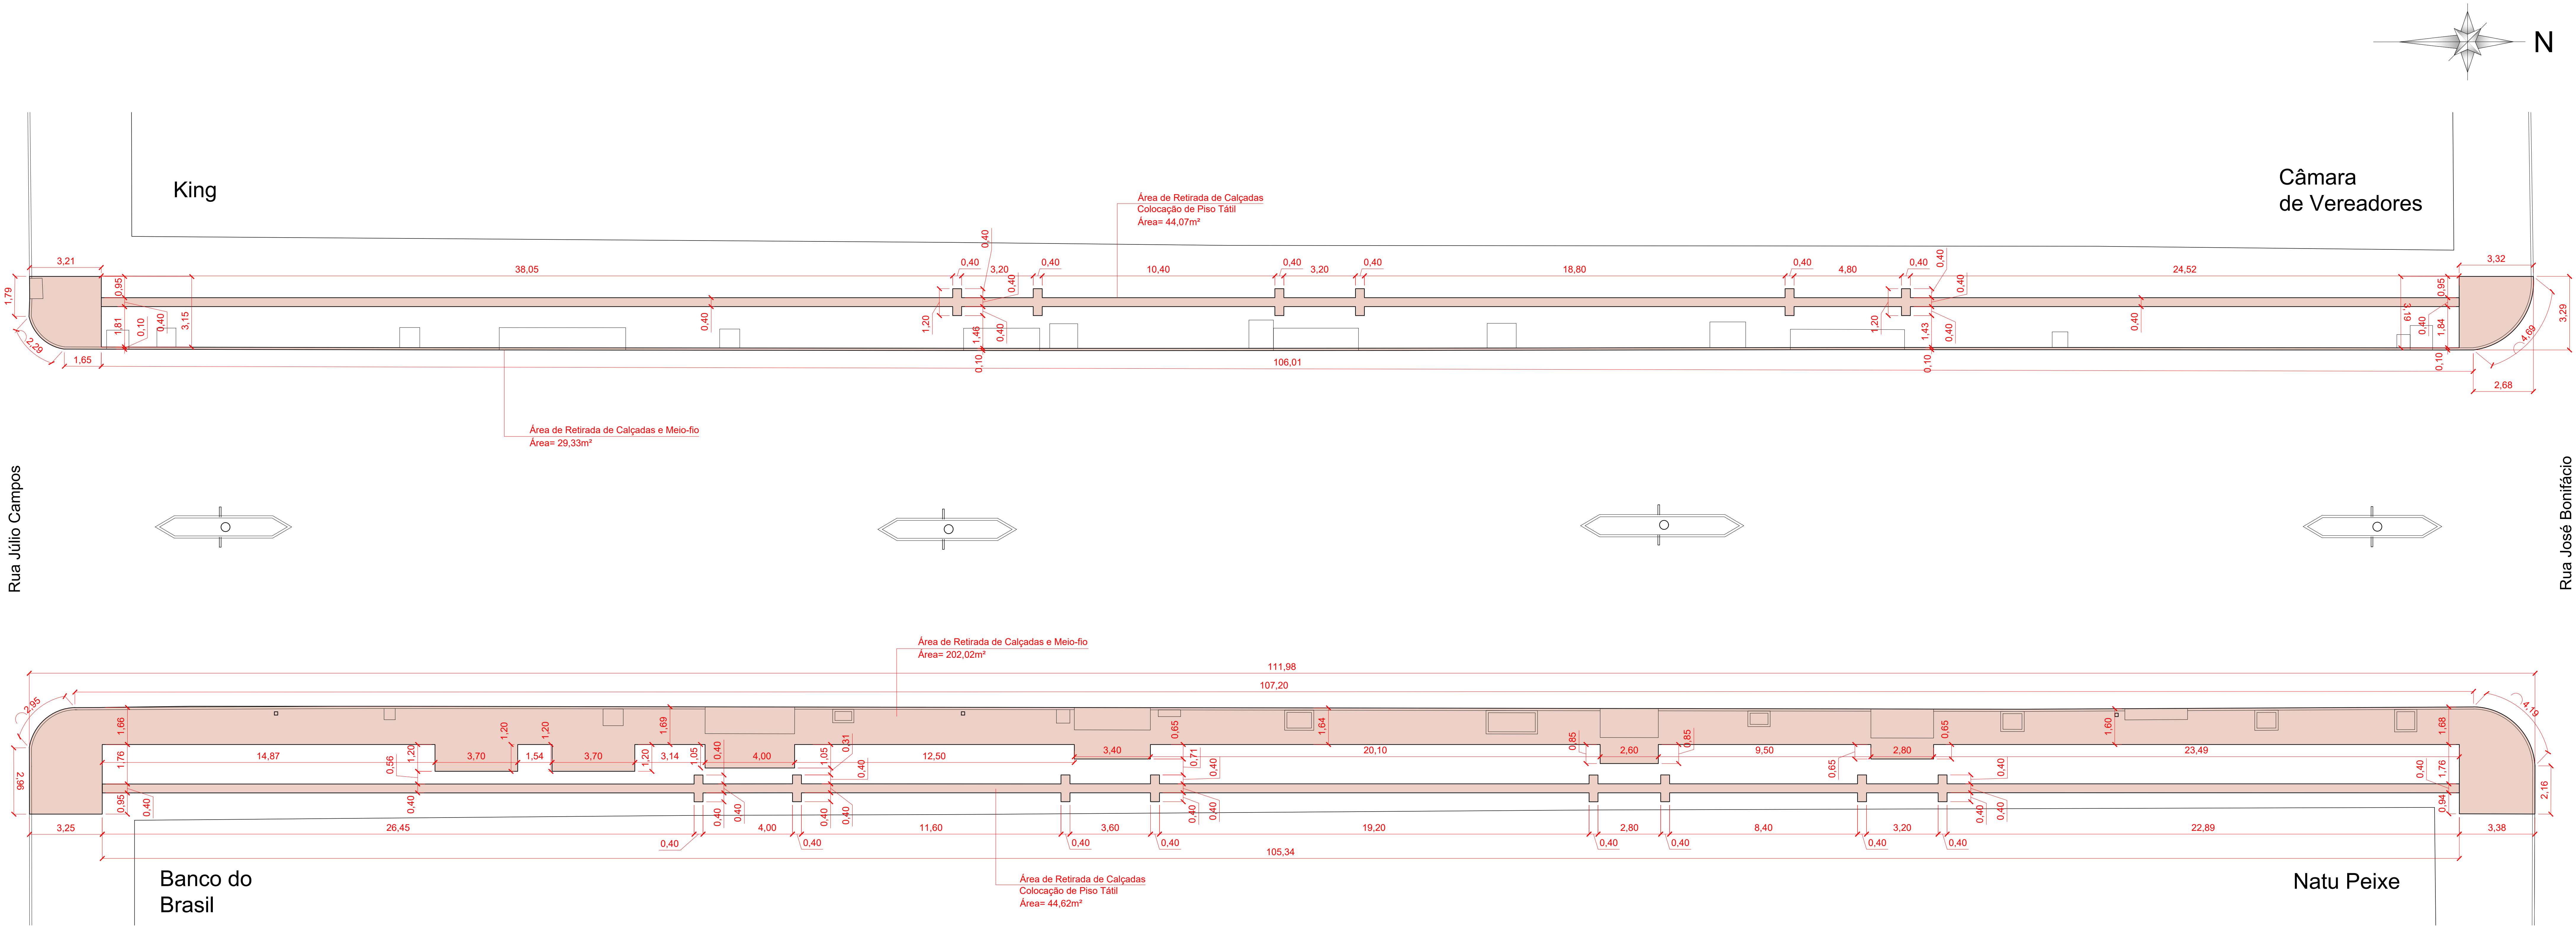




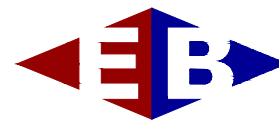
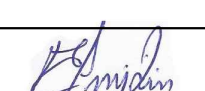
Planta baixa de área retirada de calçadas e meio-fio - trecho nº 03

Escala: 1/ 100

Projeto de quantitativos

Área retirada de calçadas e meio-fio

Contrato de Repasse nº 890645/ 2019 - Ministério do Desenvolvimento Regional

 ELVIS BREGOLIN Engenheiro Civil e de Segurança do Trabalho - CREA 75.100 Avenida Silvio Sanson, 1039 - Sala 403, Centro, Guaporé - RS e-mail: elvis@elvisbregolin.com.br		Contato: (54) 3443-3126 (54) 9 9973-8786
Objeto: Execução de Pavimentação, Calçadas, Canteiros, Sinalização e Rampas de Acessibilidade na Rua Monsenhor Scalabrini		Área: 7.798,62 m²
Local: Rua Monsenhor Scalabrini, trecho compreendido entre a Avenida Silvio Sanson e a Rua José Bonifácio, Centro, Guaporé - RS		Data: Julho de 2020
Proprietário: Município de Guaporé - RS	Ass.: 	Escala: 1/ 100
Elvis Bregolin	Ass.: 	Desenho: Eduardo Marron

Planta Baixa de retirada de calçadas
trecho nº 03

16 26