
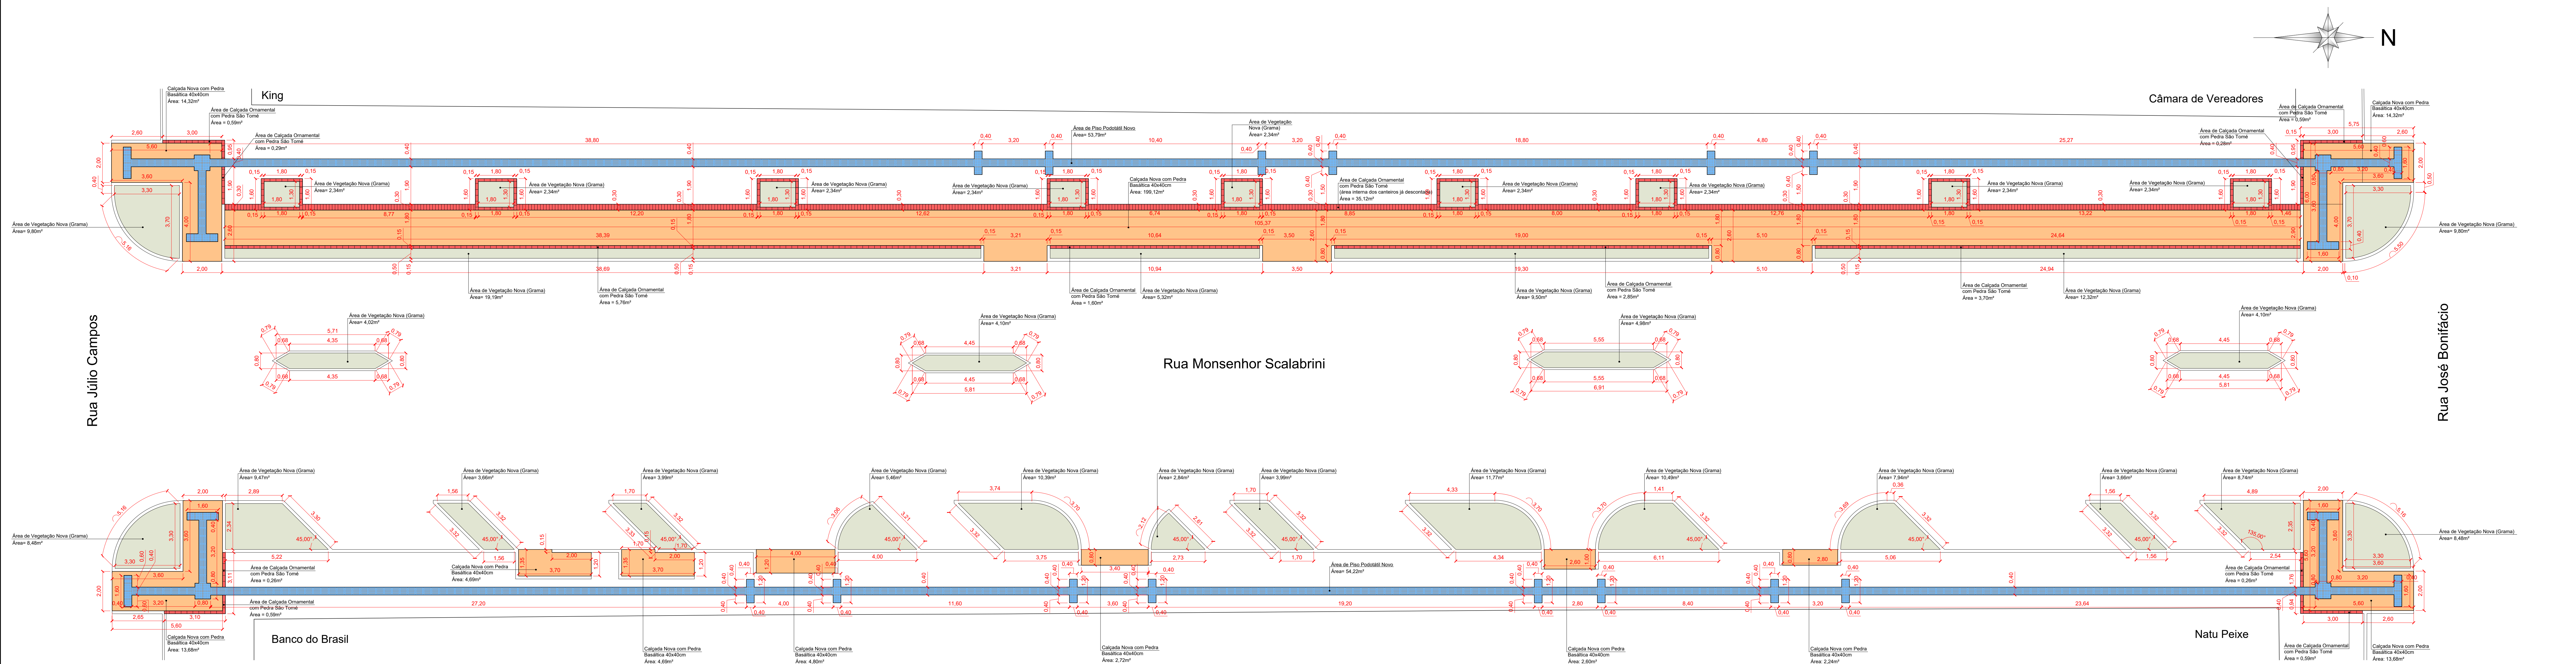


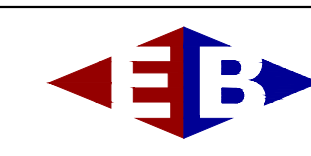

Planta baixa do trecho nº 03
Projeto de quantitativo de calçada e vegetação
Escala: 1/ 100

- Área de piso podotátil novo
- Área calçada ornamental com pedra São Tomé
- Área de calçada nova basáltica 40 x 40cm
- Área de vegetação nova (grama)

Contrato de Repasse nº 890645/ 2019 - Ministério do Desenvolvimento Regional

 ELVIS BREGOLIN Engenheiro Civil e de Segurança do Trabalho - CREA 75.100 Avenida Silvio Bressan, 1039, Sala 403, Centro, Guaporé - RS e-mail: elvis@elvisbregolin.com.br		Contato: (54) 3443-3126 (54) 9 9973-8786
Objeto: Execução de Pavimentação, Calçadas, Canteiros, Sinalização e Rampas de Acessibilidade na Rua Monsenhor Scalabrini e a Rua José Bonifácio, Centro, Guaporé - RS		Data: Julho de 2020
Proprietário: Município de Guaporé - RS		Área: 7.798,62 m²
Elvis Bregolin		Escala: 1/ 100
Assinatura: 		Assinatura: 
Plantas Baixas de quantitativos de calçadas e vegetação do trecho nº 03		08 26