




Planta baixa com pintura do meio-fio e paralelepípedos do trecho nº 03
Escala: 1/ 100
Projeto de quantitativos