



Planta baixa do trecho nº 01
Escala: 1/ 125 Projeto de drenagem


Detalhe 1 - Tapa de concreto pré-fabricado

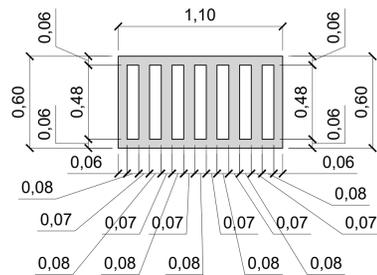


Vista superior da tampa em concreto pré-fabricado das bocas de lobo com espaçamento entre vãos de 7 cm e dimensão da abertura de 8 x 48cm.

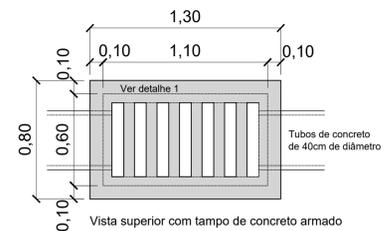


Vista superior com tampo de concreto armado

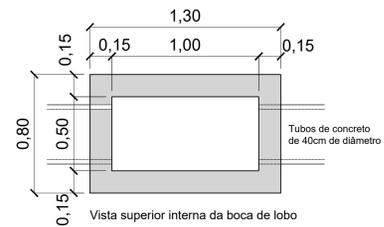


Vista superior interna da boca de lobo

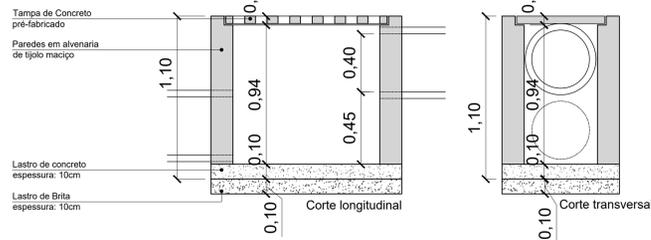


Detalhamento das bocas de lobo
Escala: 1/ 20 Projeto de drenagem

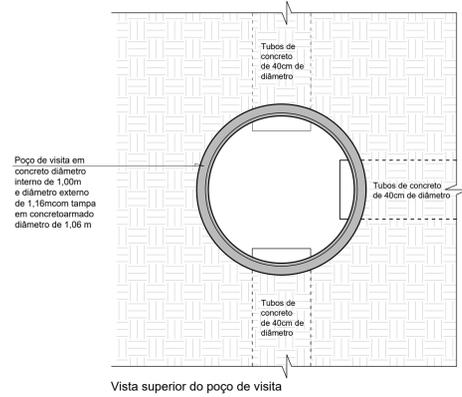


Vista superior do poço de visita

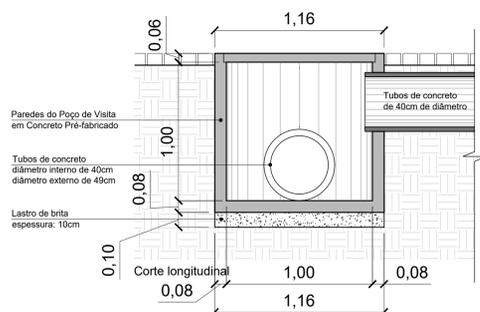


Detalhamento do poço de visita
Escala: 1/ 20 Projeto de drenagem

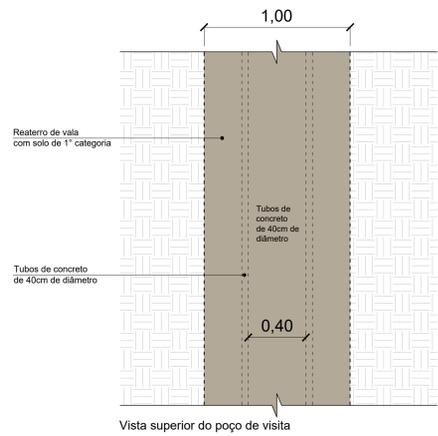


Vista superior do poço de visita

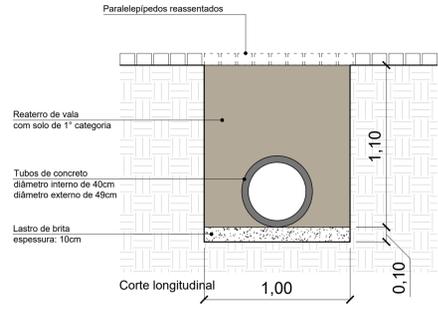

Detalhamento de vala de drenagem
Escala: 1/ 20 Projeto de drenagem

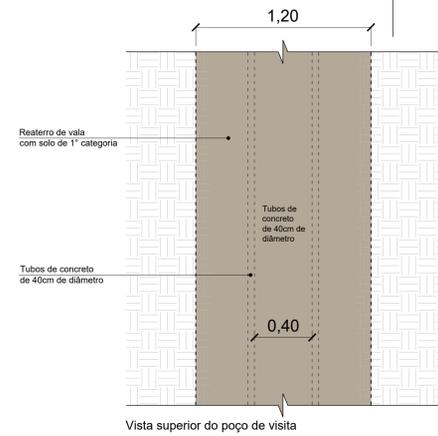

Vista superior do poço de visita

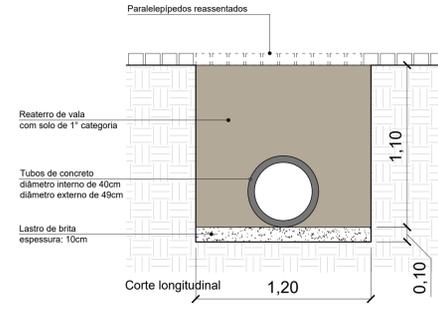

Detalhamento de vala de drenagem
Escala: 1/ 20 Trecho entre o PV1, PV2, PV4 e PV5

		Contato:	(54) 3443-3126
		Área:	7.798,62 m ²
Data: Julho de 2020		Projeto:	Município de Guaporé - RS
Local: Rua Monsenhor Scalabrini, trecho compreendido entre a Avenida Silvío Sanson e a Rua José Bonifácio, Centro, Guaporé - RS		Resp. Técnico:	Elvis Bregolin
Descrição: Projeto de drenagem Trechos nº 01 e detalhes		Ass.:	<i>[Assinatura]</i>
Escala: 1/ 125		Desenhado por:	Augusto Magri Bressolin
Folha: 23		Revisado por:	Eduardo Marron