


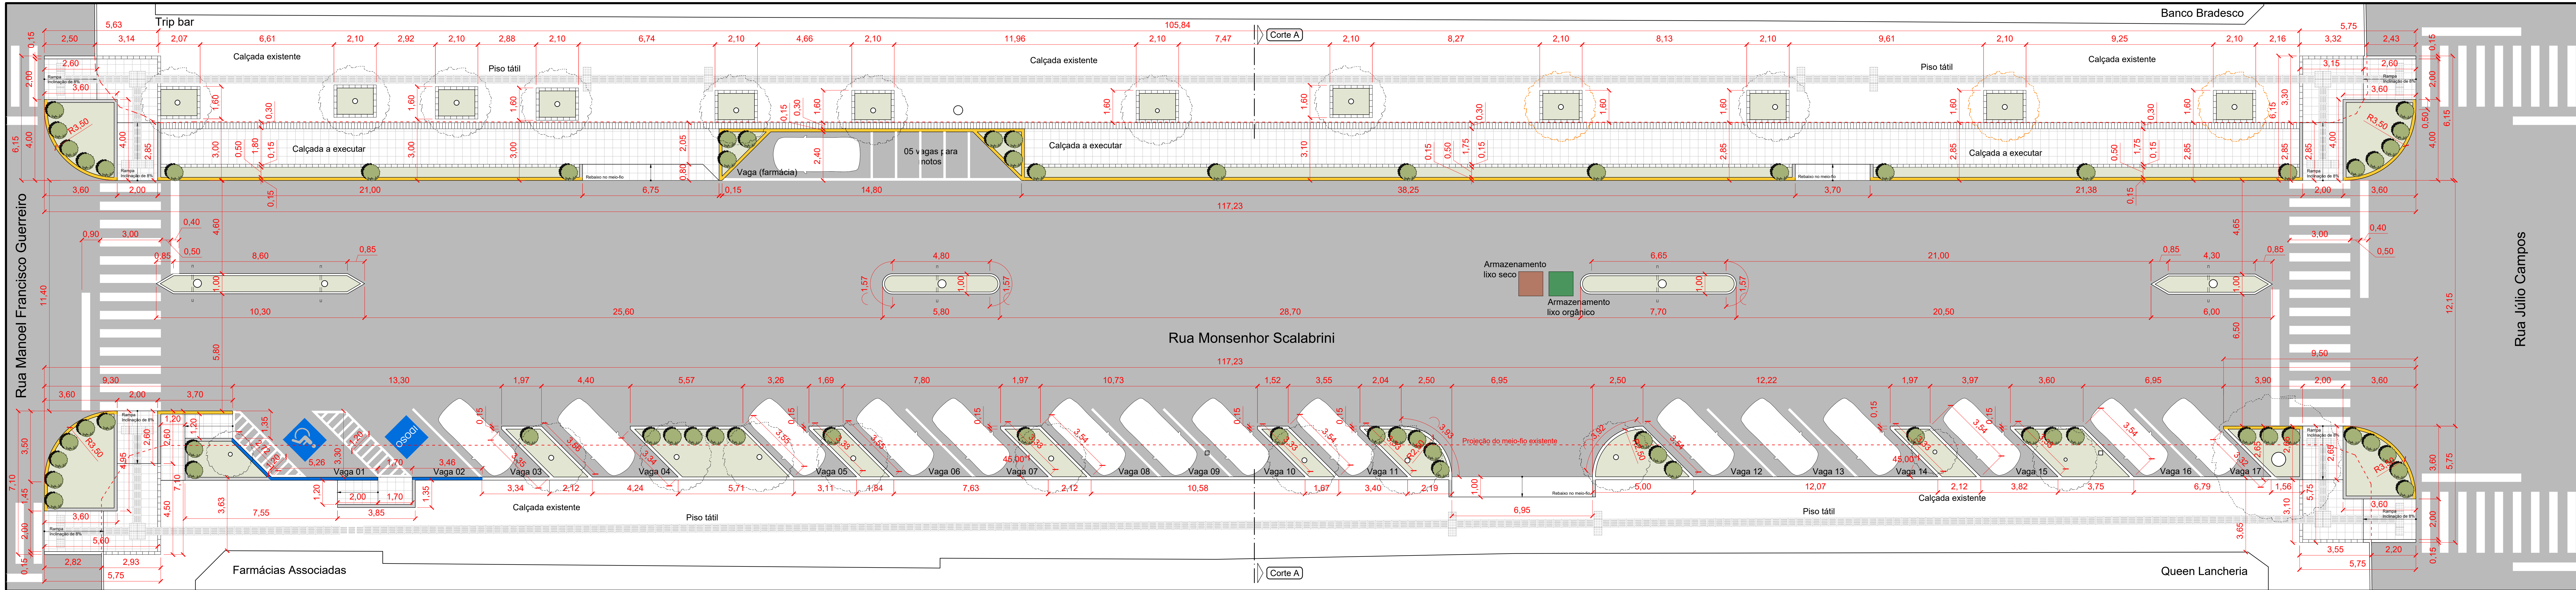


Planta baixa do trecho nº 02

Escala: 1/ 100 Projeto arquitetônico

LEGENDA DE ARBORIZAÇÃO:

- Árvores existentes
- Árvores a serem plantadas
- Arbustos a serem plantados
- Arbustos existentes
- Grama a ser plantada

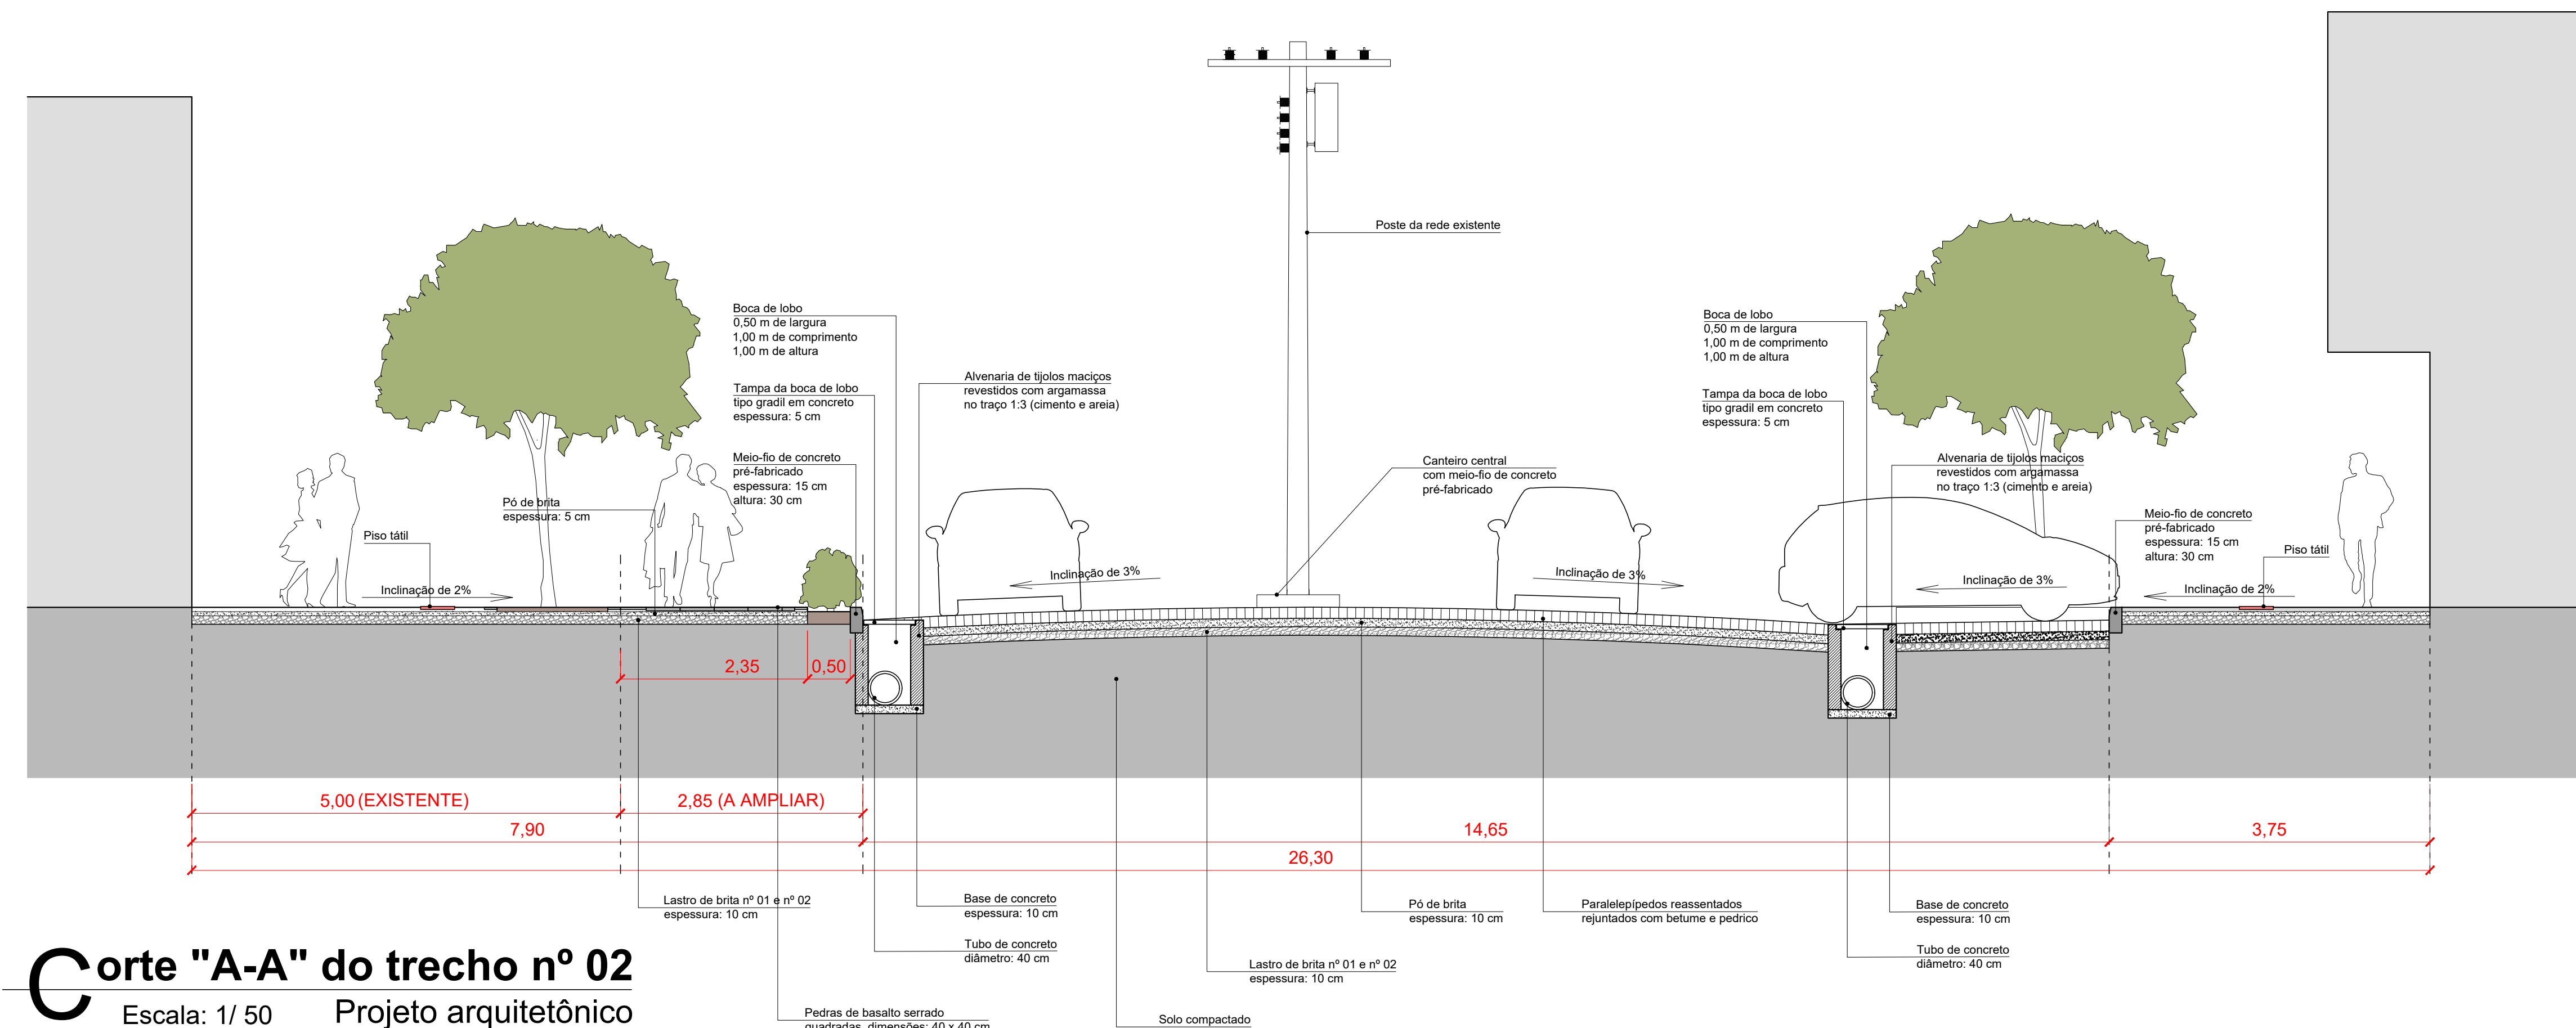

Corte "A-A" do trecho nº 02

Escala: 1/ 50 Projeto arquitetônico

Contrato de Repasse nº 890645/ 2019 - Ministério do Desenvolvimento Regional

ELVIS BREGOLIN Engenheiro Civil e de Segurança do Trabalho - CREA 75.100 Avenida Silvio Sanson, 1099, Sala 402, Centro, Guaporé - RS e-mail: elvis@bregolin.com.br		Contrato (54) 3443-3126 (54) 9 9973-8786
Objeto Execução de Pavimentação, Calçadas, Canteiros, Sinalização e Rampas de Acessibilidade na Rua Monsenhor Scalabrini	Data Julho de 2020	Área 7.798,62 m²
Proprietário Município de Guaporé - RS	Ass. Elvis Bregolin	Indicações Conselheiro Municipal Augusto Magri Bresolin Eduardo Marron
Planta Baixa do trecho nº 02 e Corte A-A		02