



VIGA V1 (06x) – 40xVAR
ESC.: 1:50
CONCRETO FCK 50

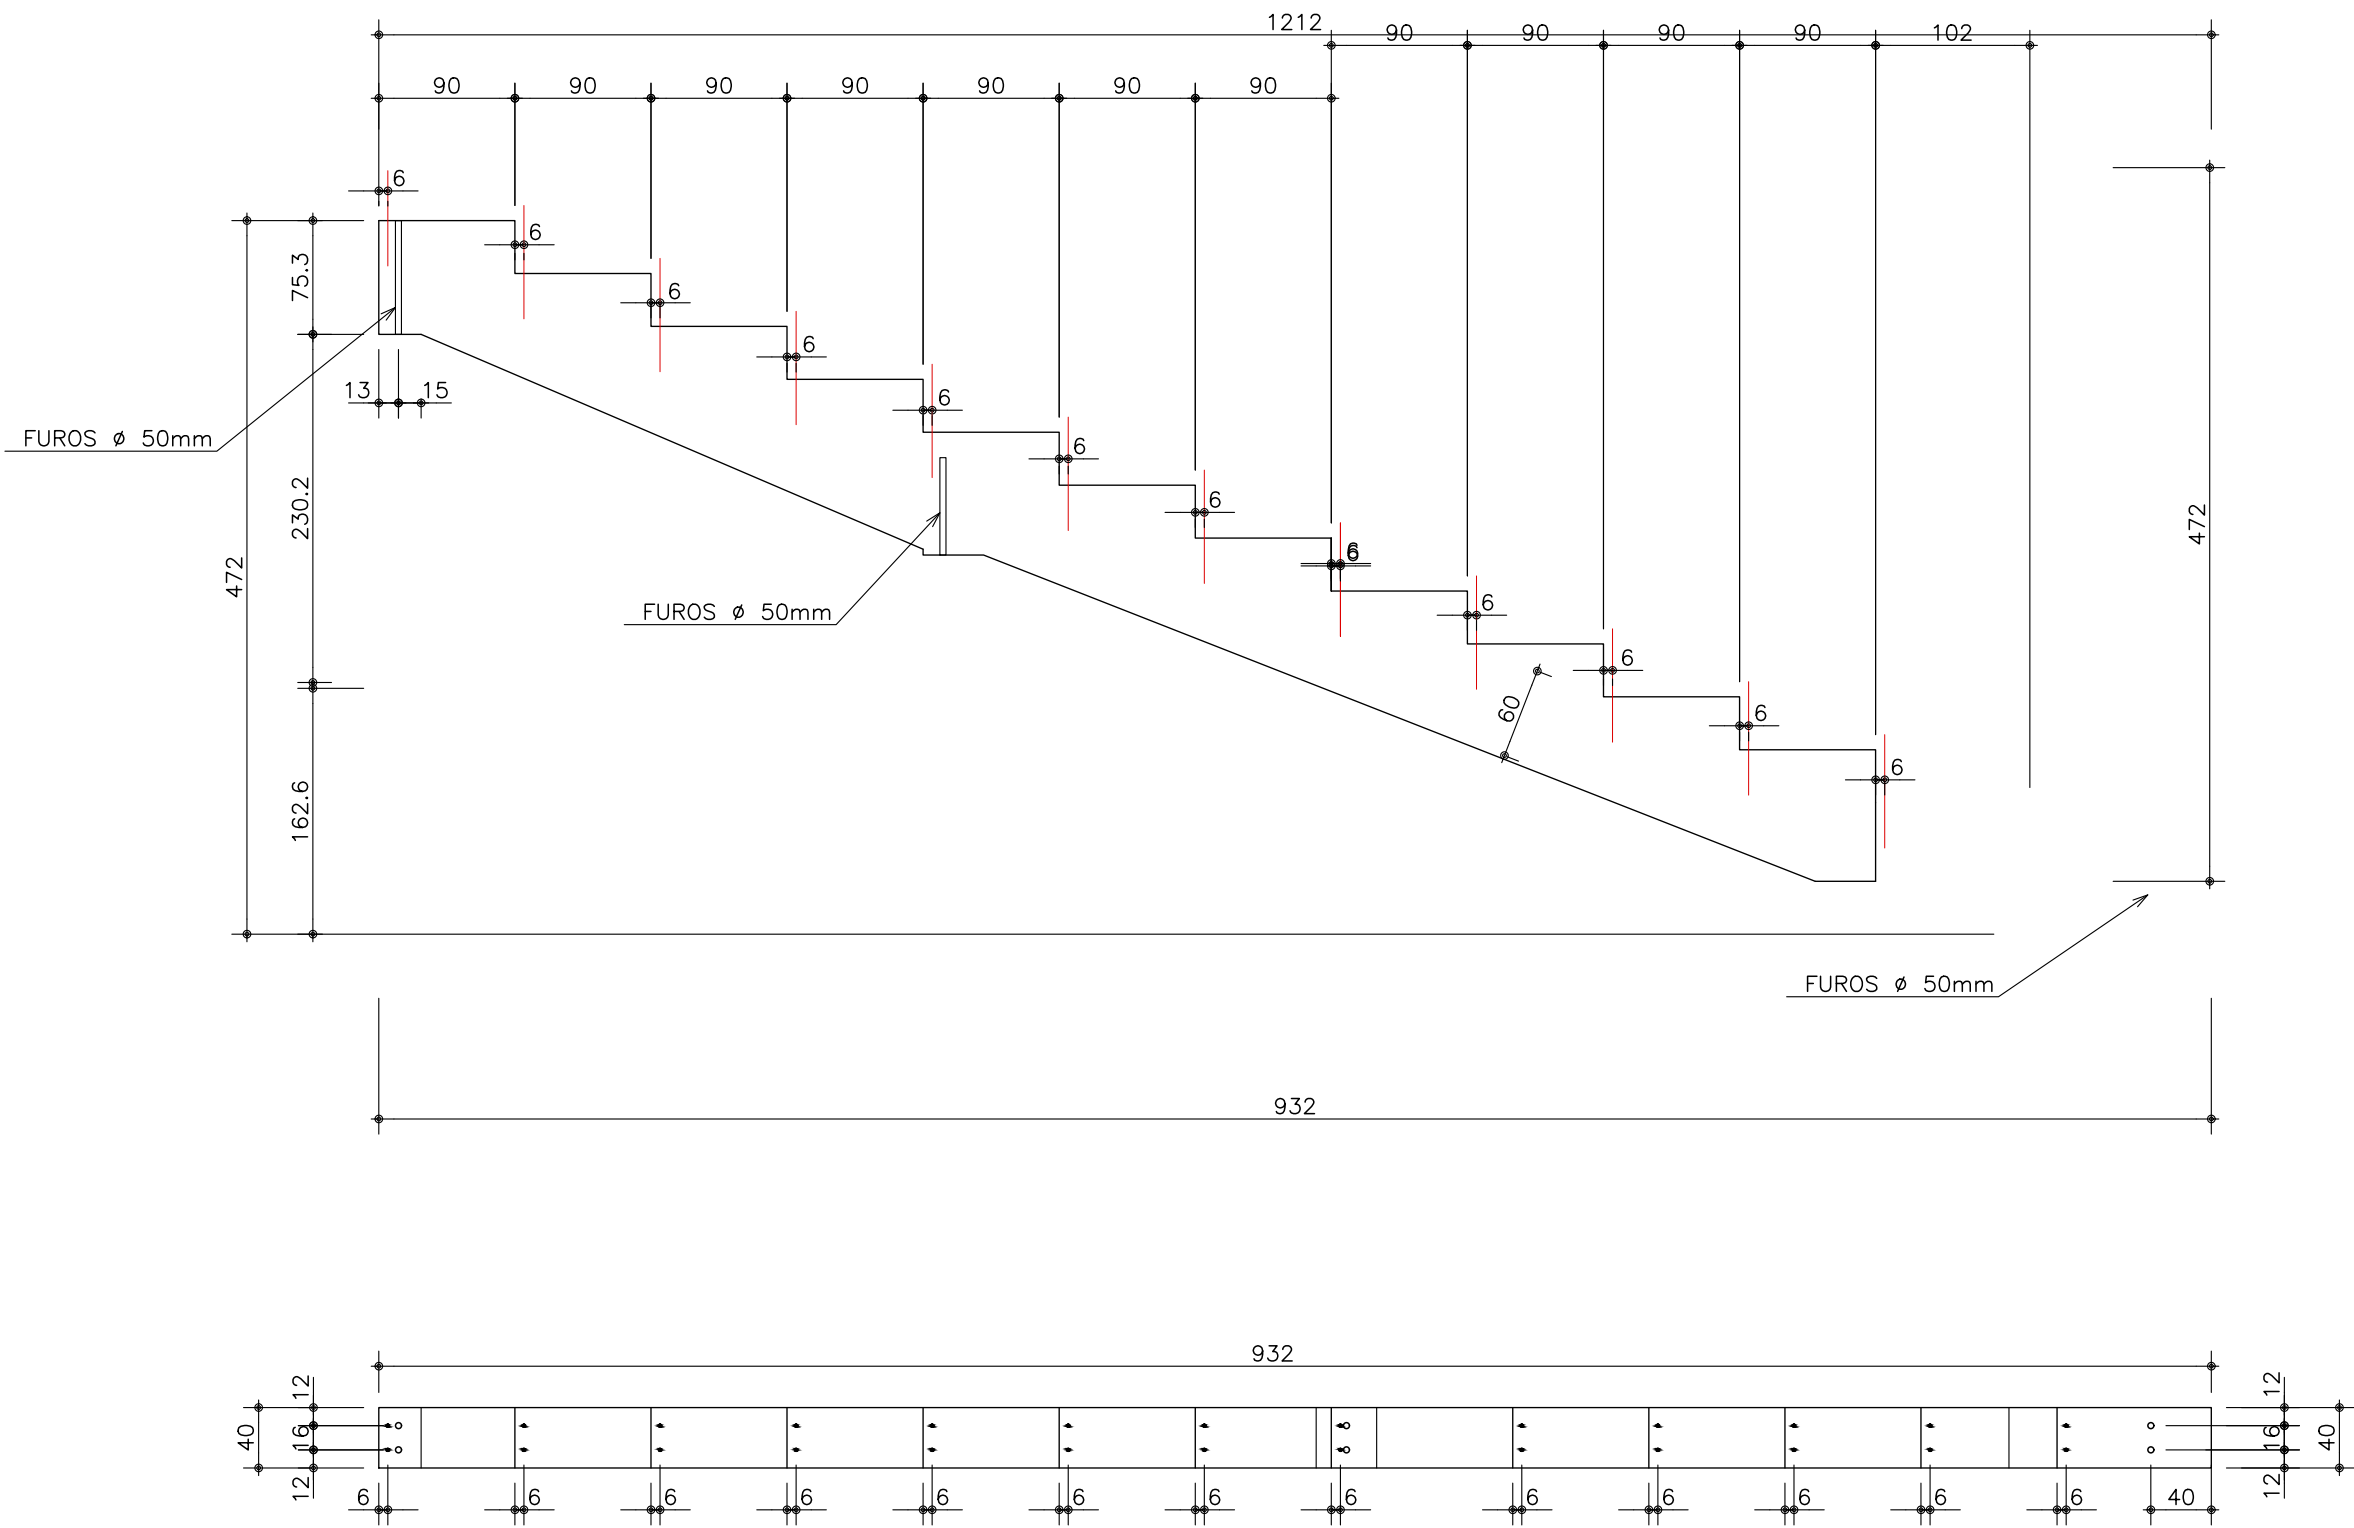


DEGRAU 01 (55x)

ESC.: 1:50
CONCRETO FCK 50



PREVER ALÇA DE IÇAMENTO

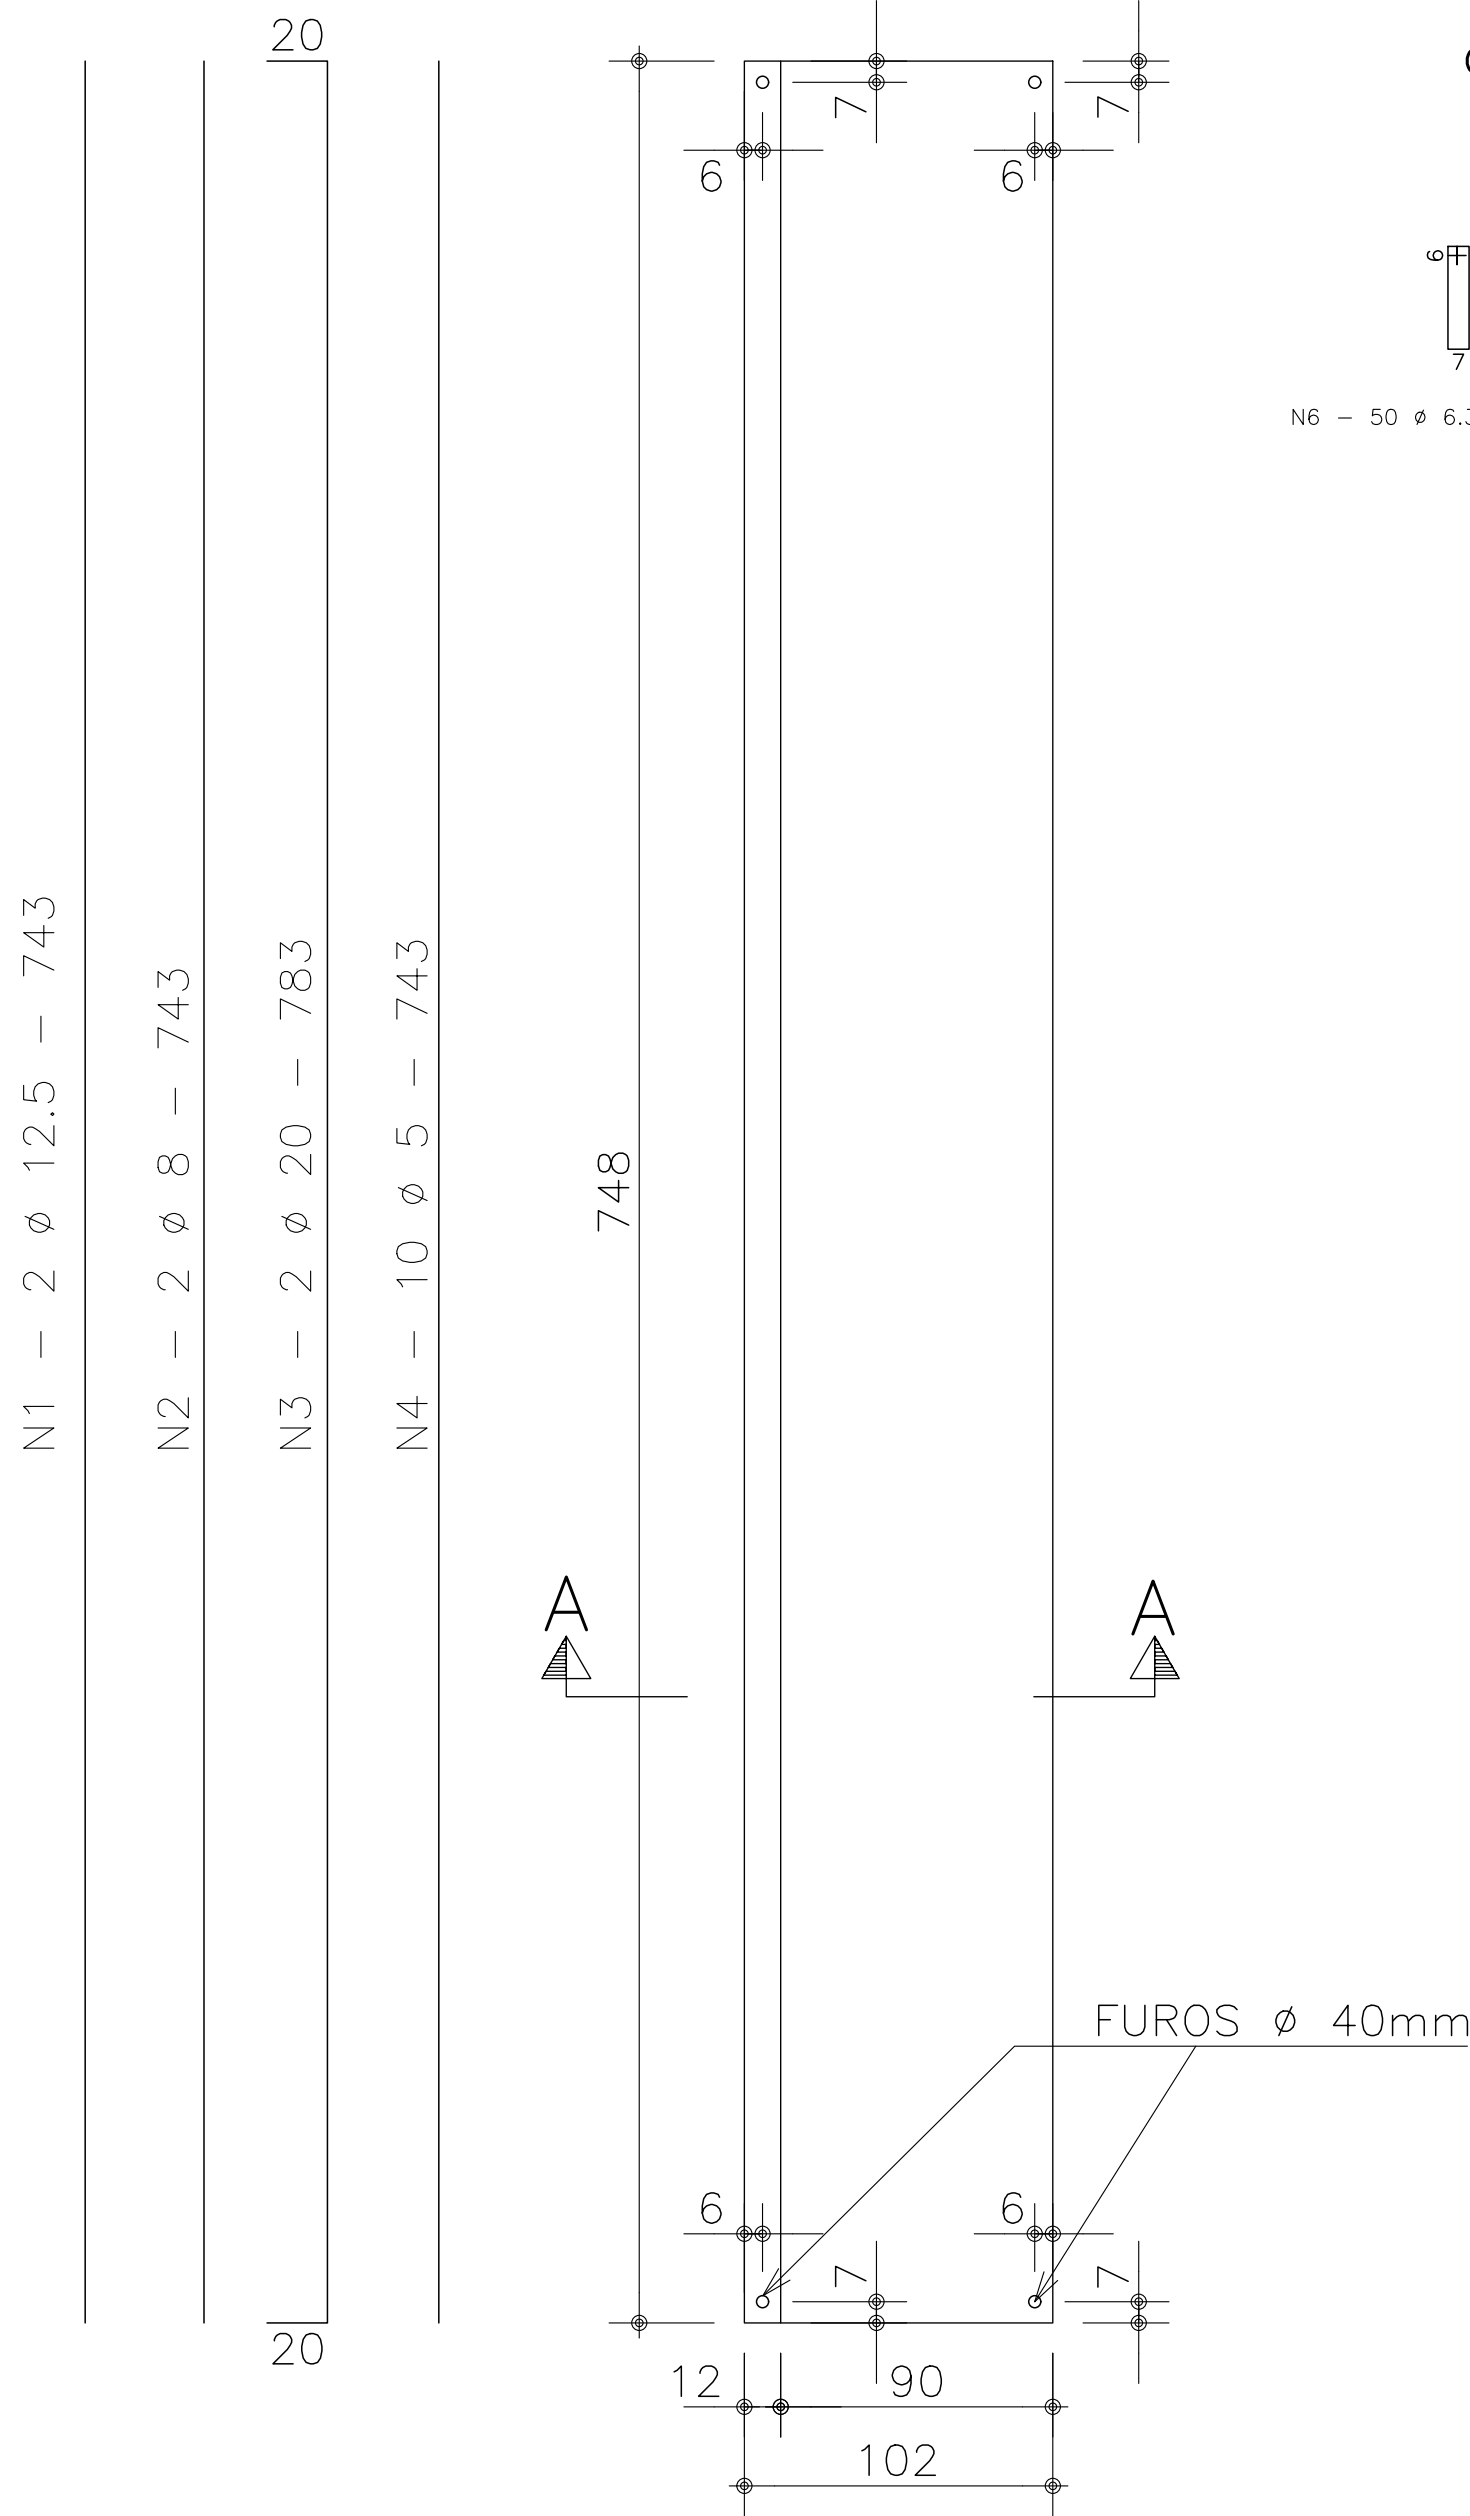

CORTE A-A
ESC.: 1:25

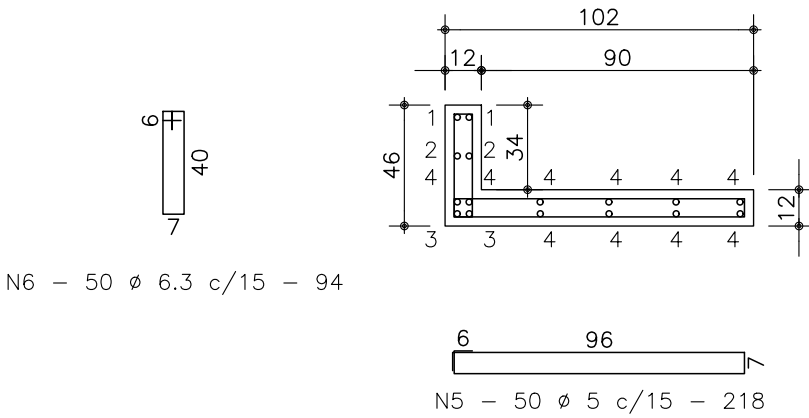

TODAS AS MEDIDAS DAS ESTRUTURAS
EXISTENTES DEVEM SER CONFERIDAS NA OBRA
PARA ELABORAÇÃO DO PROJETO EXECUTIVO
VERIFICAR CONDIÇÕES DE MONTAGEM DO LOCAL

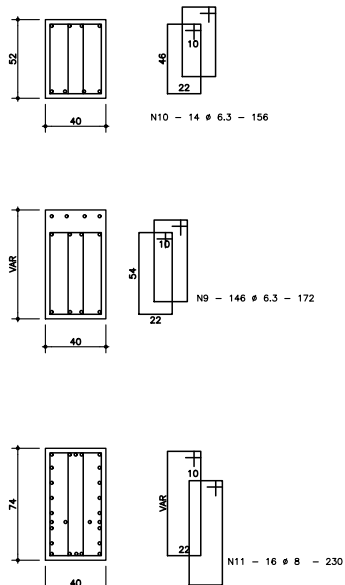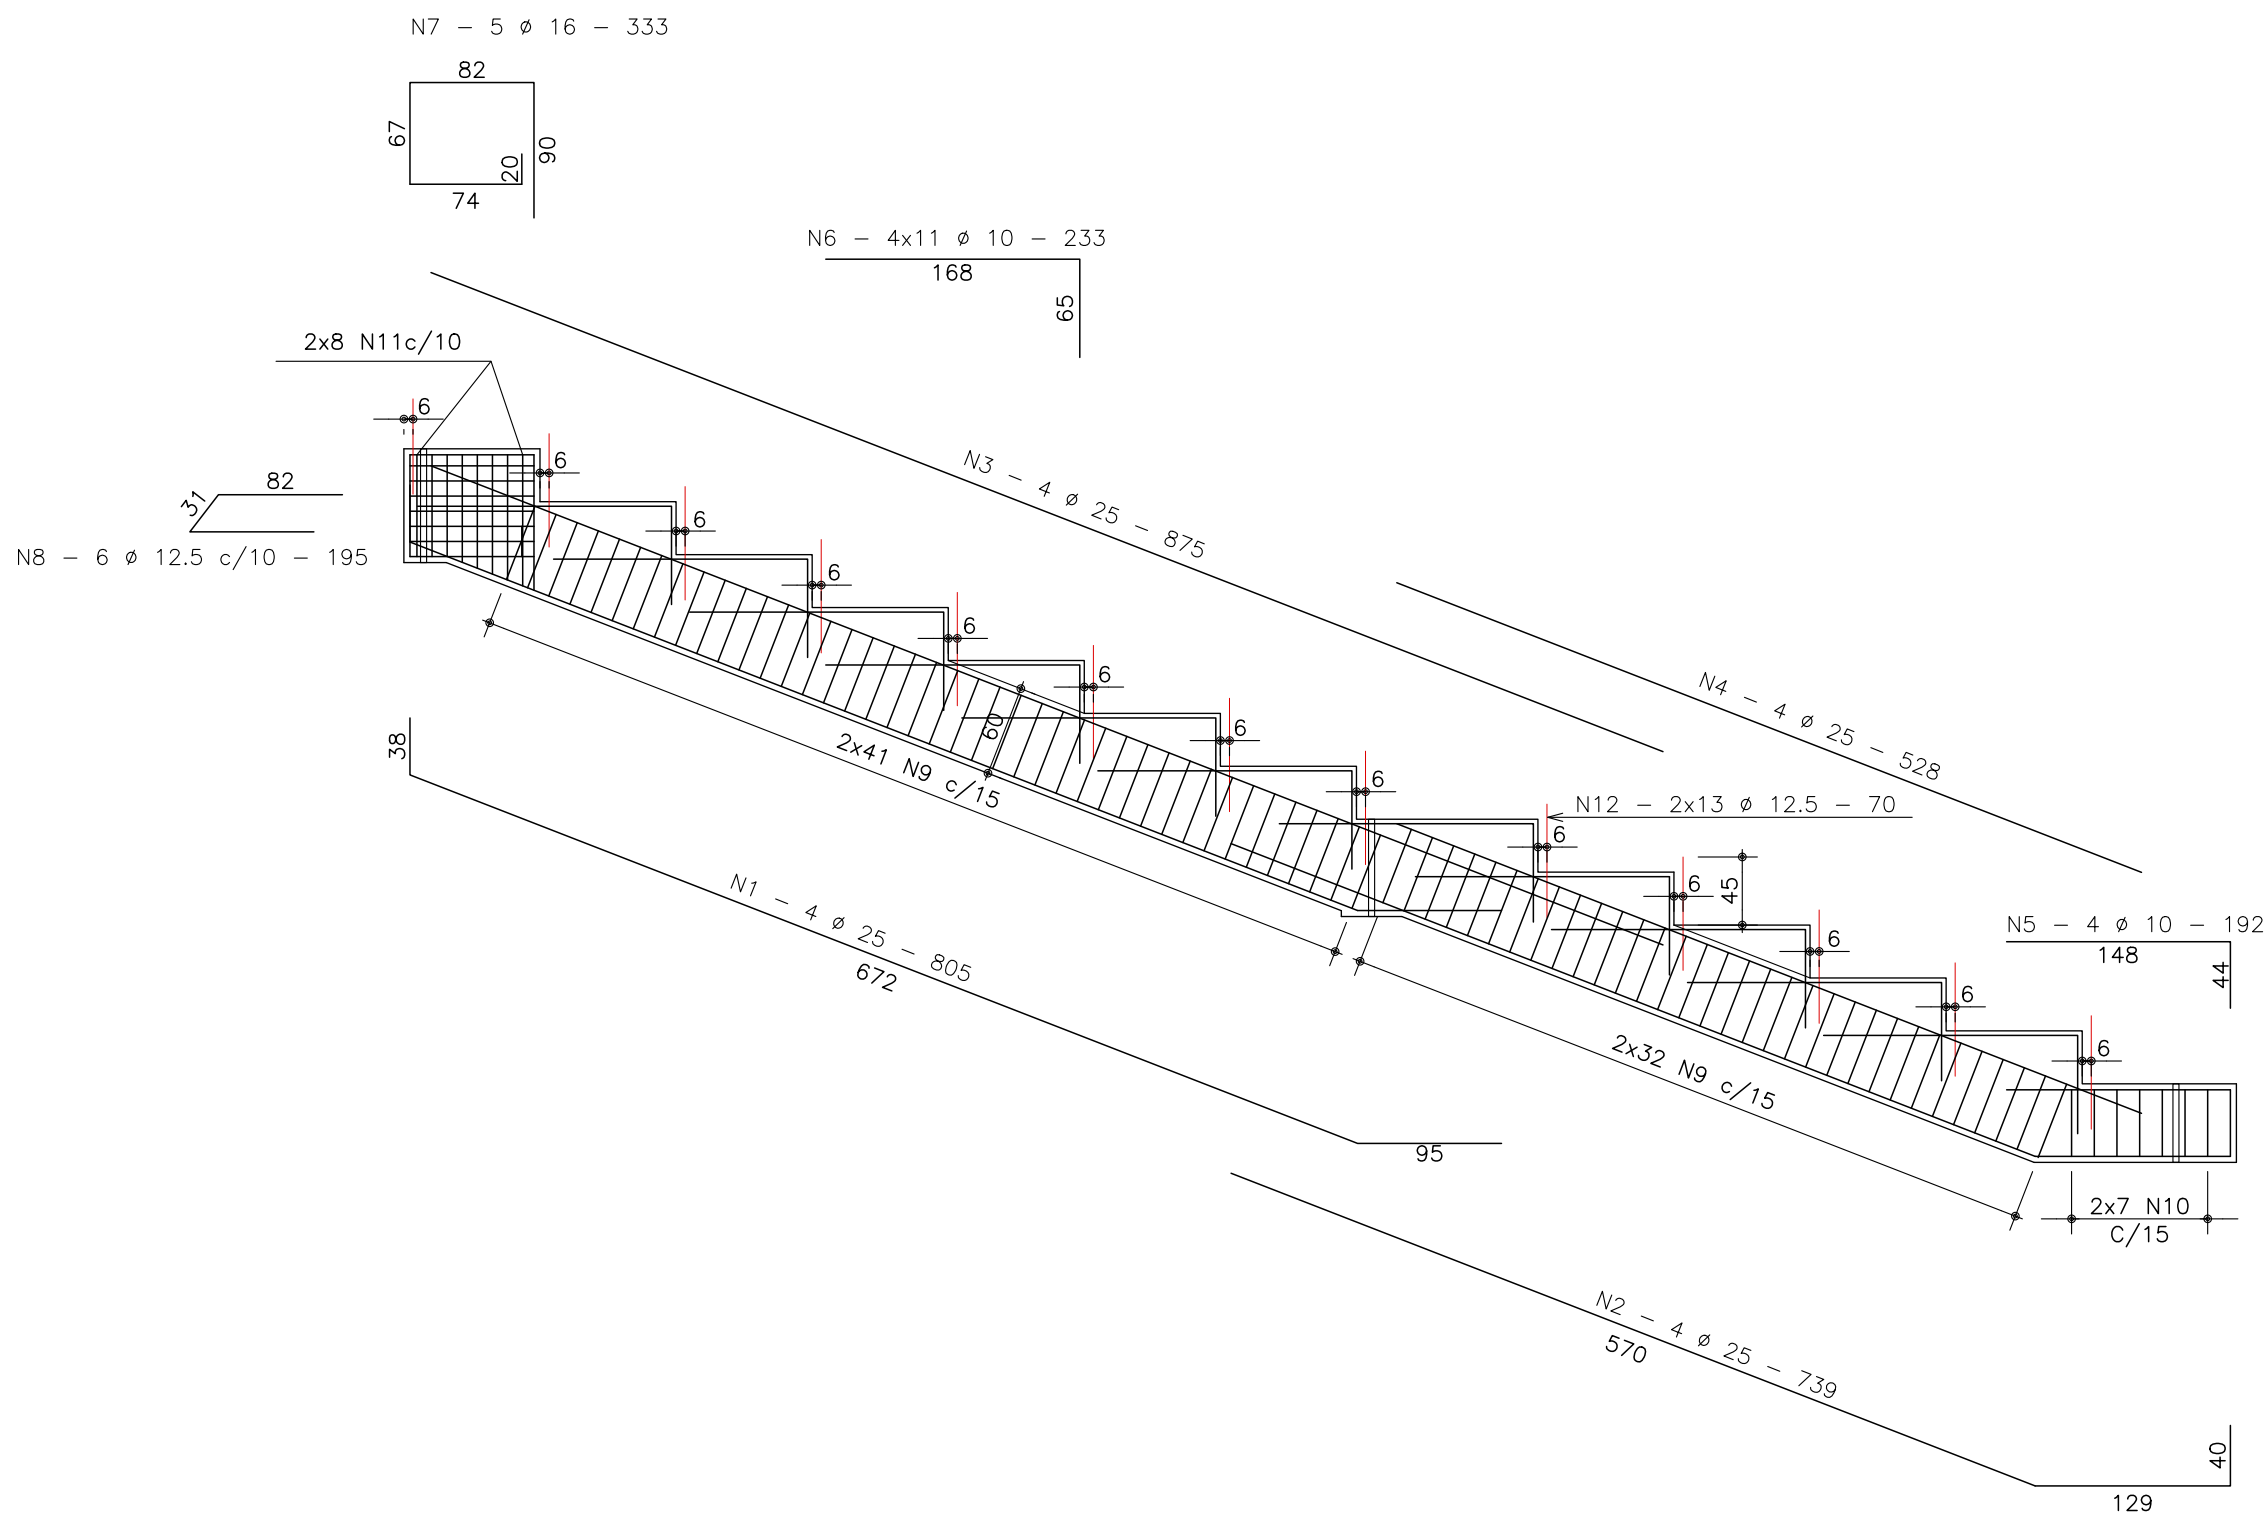

TÍTULO: CONSTRUÇÃO DO GINÁSIO MUNICIPAL MULTIUSO			
PROPRIETÁRIO: MUNICÍPIO DE GUAPORÉ CNPJ 87.862.397/0001-09		MODALIDADE: ARQUIBANCADAS EM CONCRETO ESPECIALIDADE: PLANTA BAIXA	
AUTOR DO PROJETO: RICARDO PEDROSO DE FARIAS ENGENHEIRO CIVIL CREA RS215262	DATA: MAR/2021	EMISS. INICIAL: 10/03/2021 ESCALA: 1:100	FOLHA: 04/11 ÁREA: 6.143,08m²