


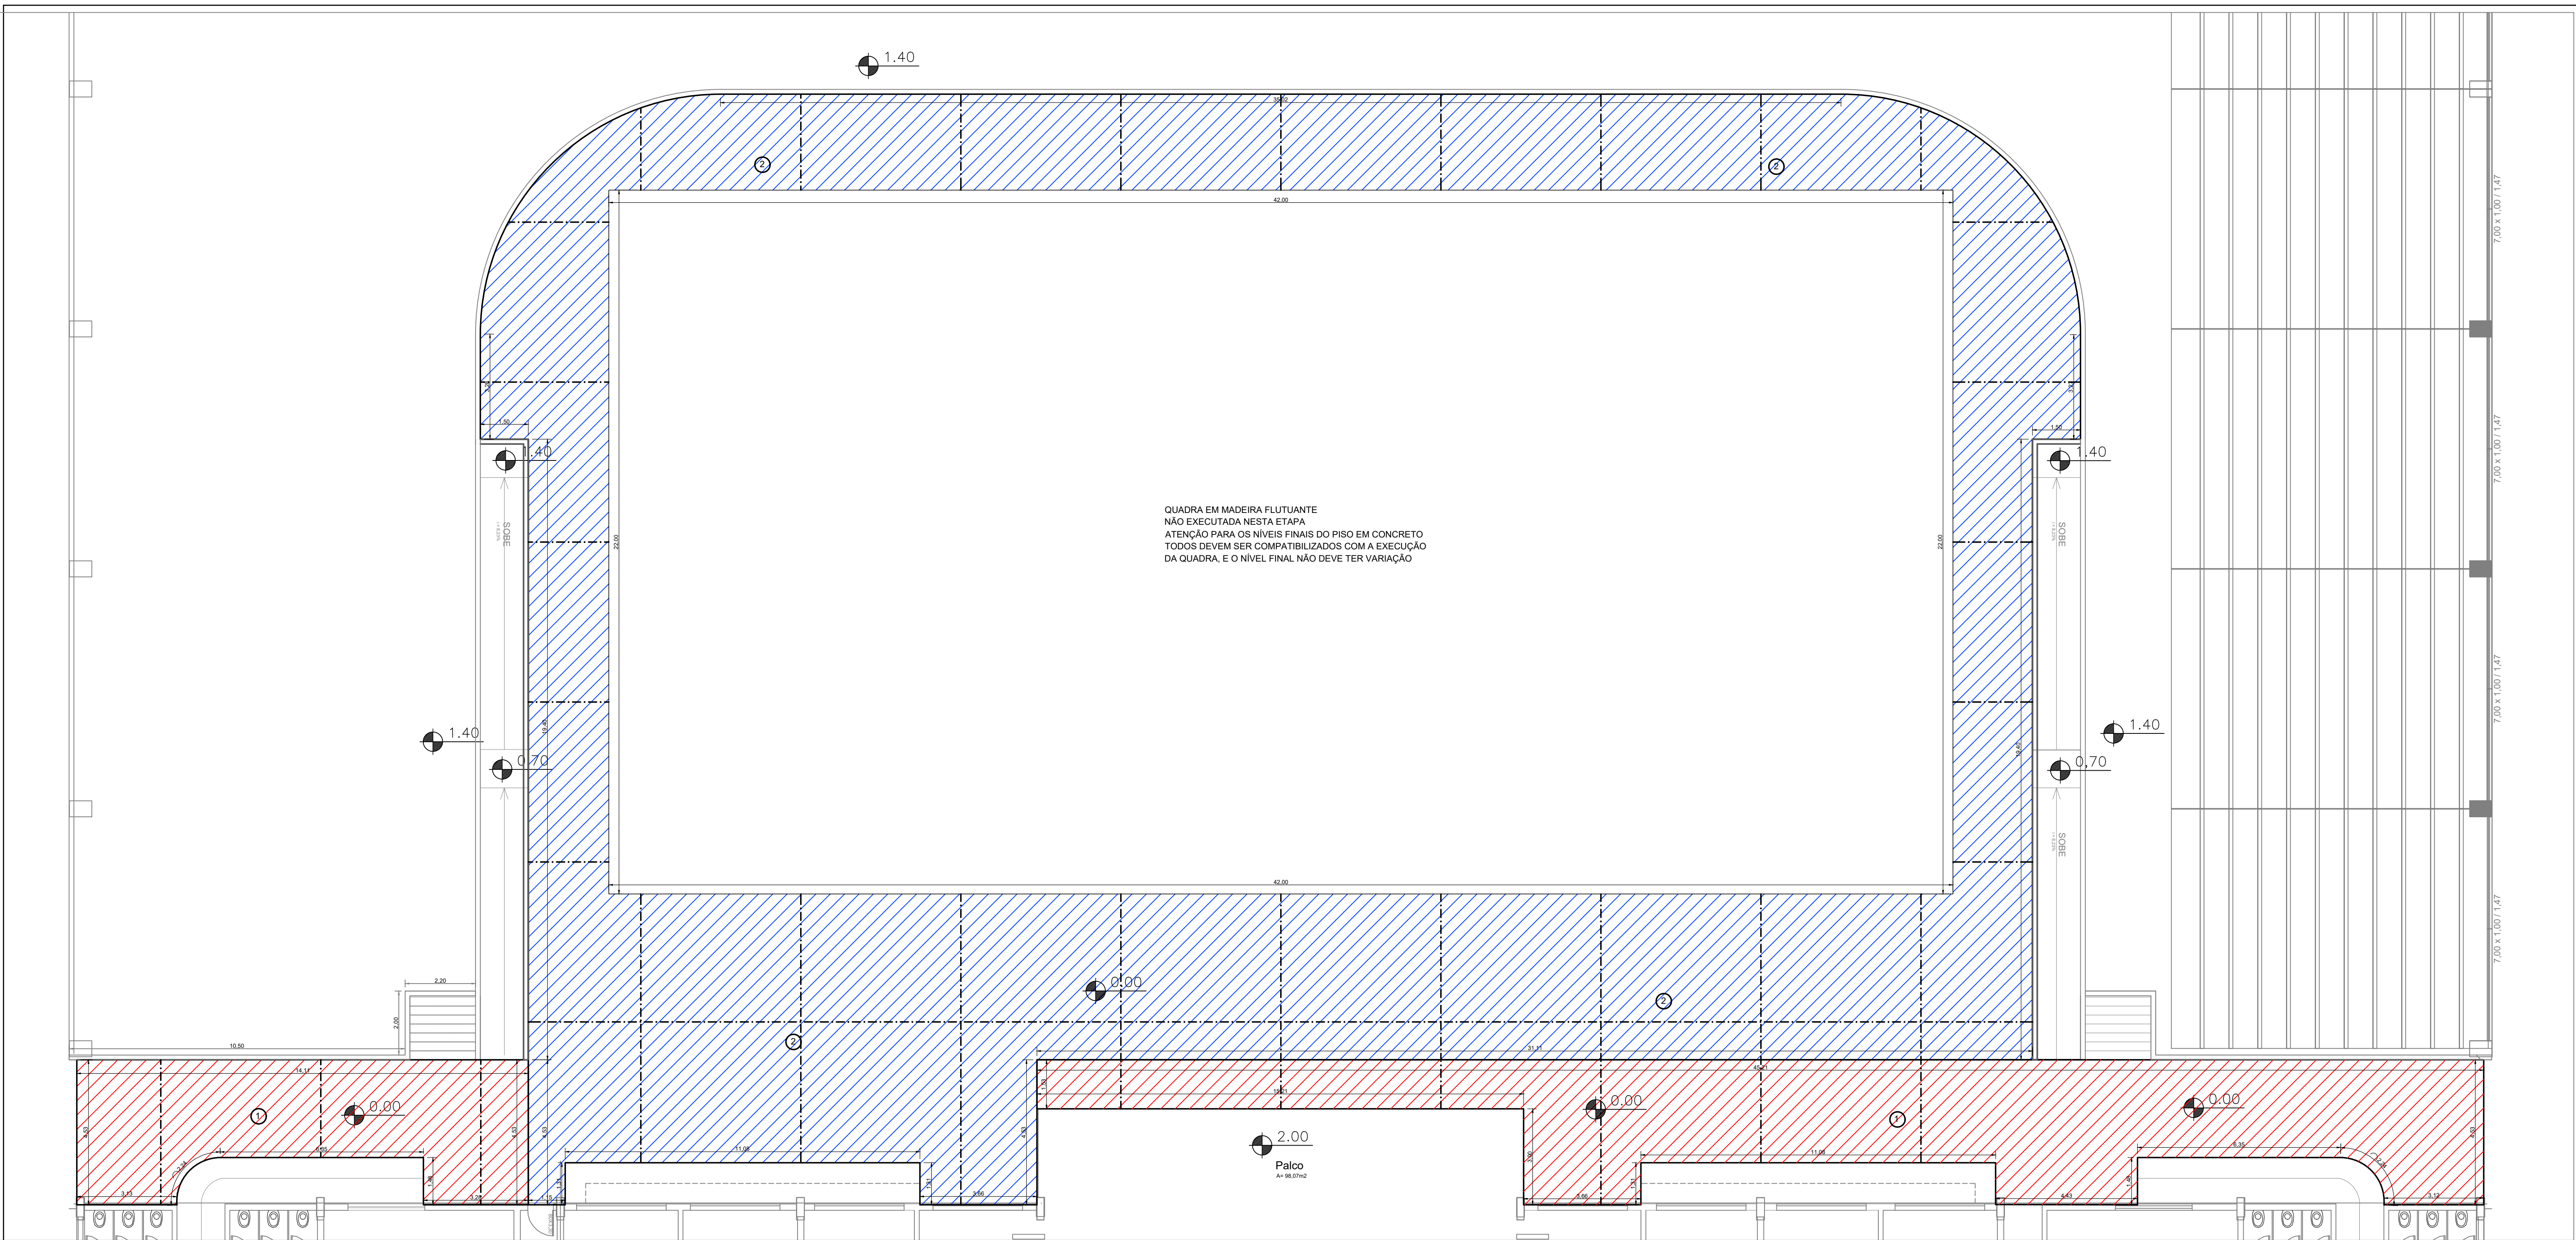

QUADRA EM MADEIRA FLUTUANTE
NÃO EXECUTADA NESTA ETAPA
ATENÇÃO PARA OS NÍVEIS FINAIS DO PISO EM CONCRETO
TODOS DEVEM SER COMPATIBILIZADOS COM A EXECUÇÃO
DA QUADRA, E O NÍVEL FINAL NÃO DEVE TER VARIAÇÃO

LEGENDAS

1

PISO EM CONCRETO POLIDO 25MPa, ESPESSURA 10 CM,
COM ARMACAO EM TELA SOLDADA SOBRE LASTRO DE
CONCRETO MAGRO, ESPESSURA DE 5 CM - 186,64m²



2

PISO EM CONCRETO POLIDO 25MPa, ESPESSURA 05 CM,
INCLUSO JUNTAS DE DILATAÇÃO EM MADEIRA, SOBRE PISO
EXISTENTE EM CONCRETO 560,27m²

3

ASOALHO EM MADEIRA, SOBRE CONTRAPISO - 123,39m²

----- JUNTA DE DILATAÇÃO (VER DETALHE)

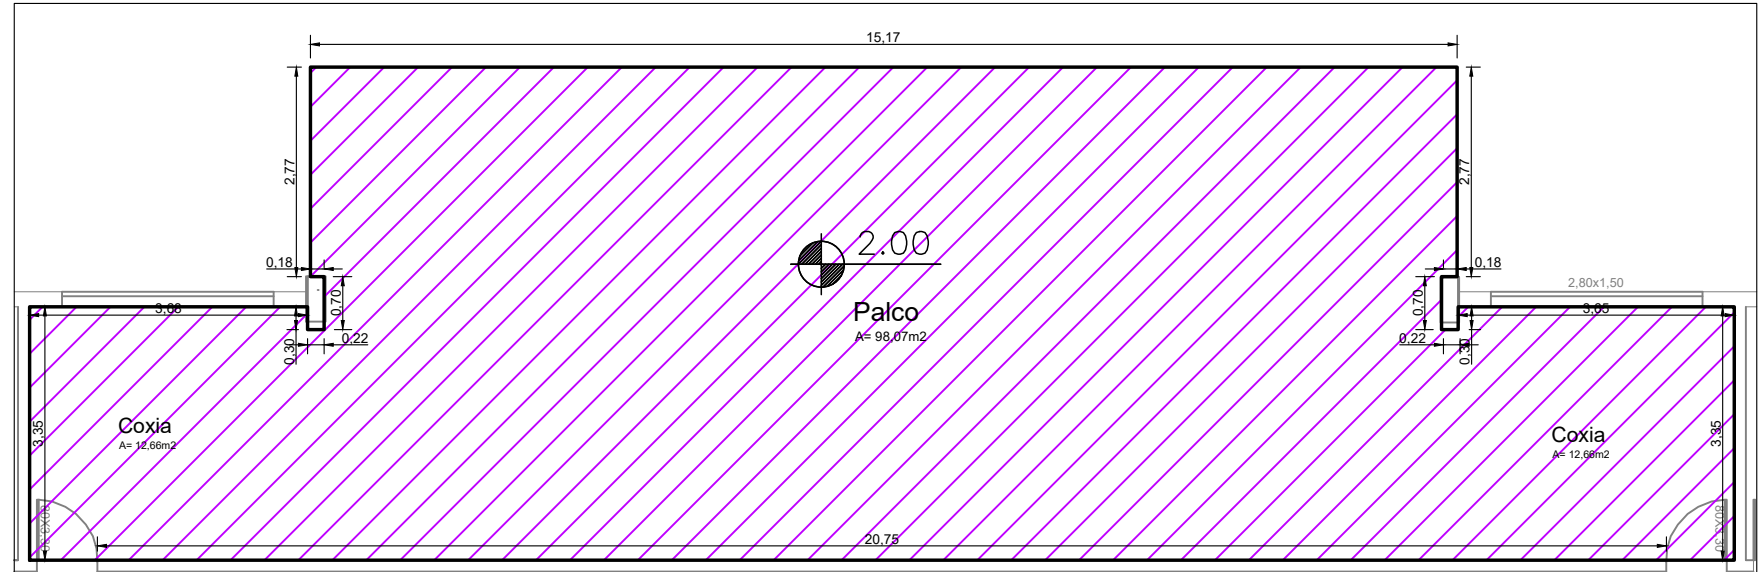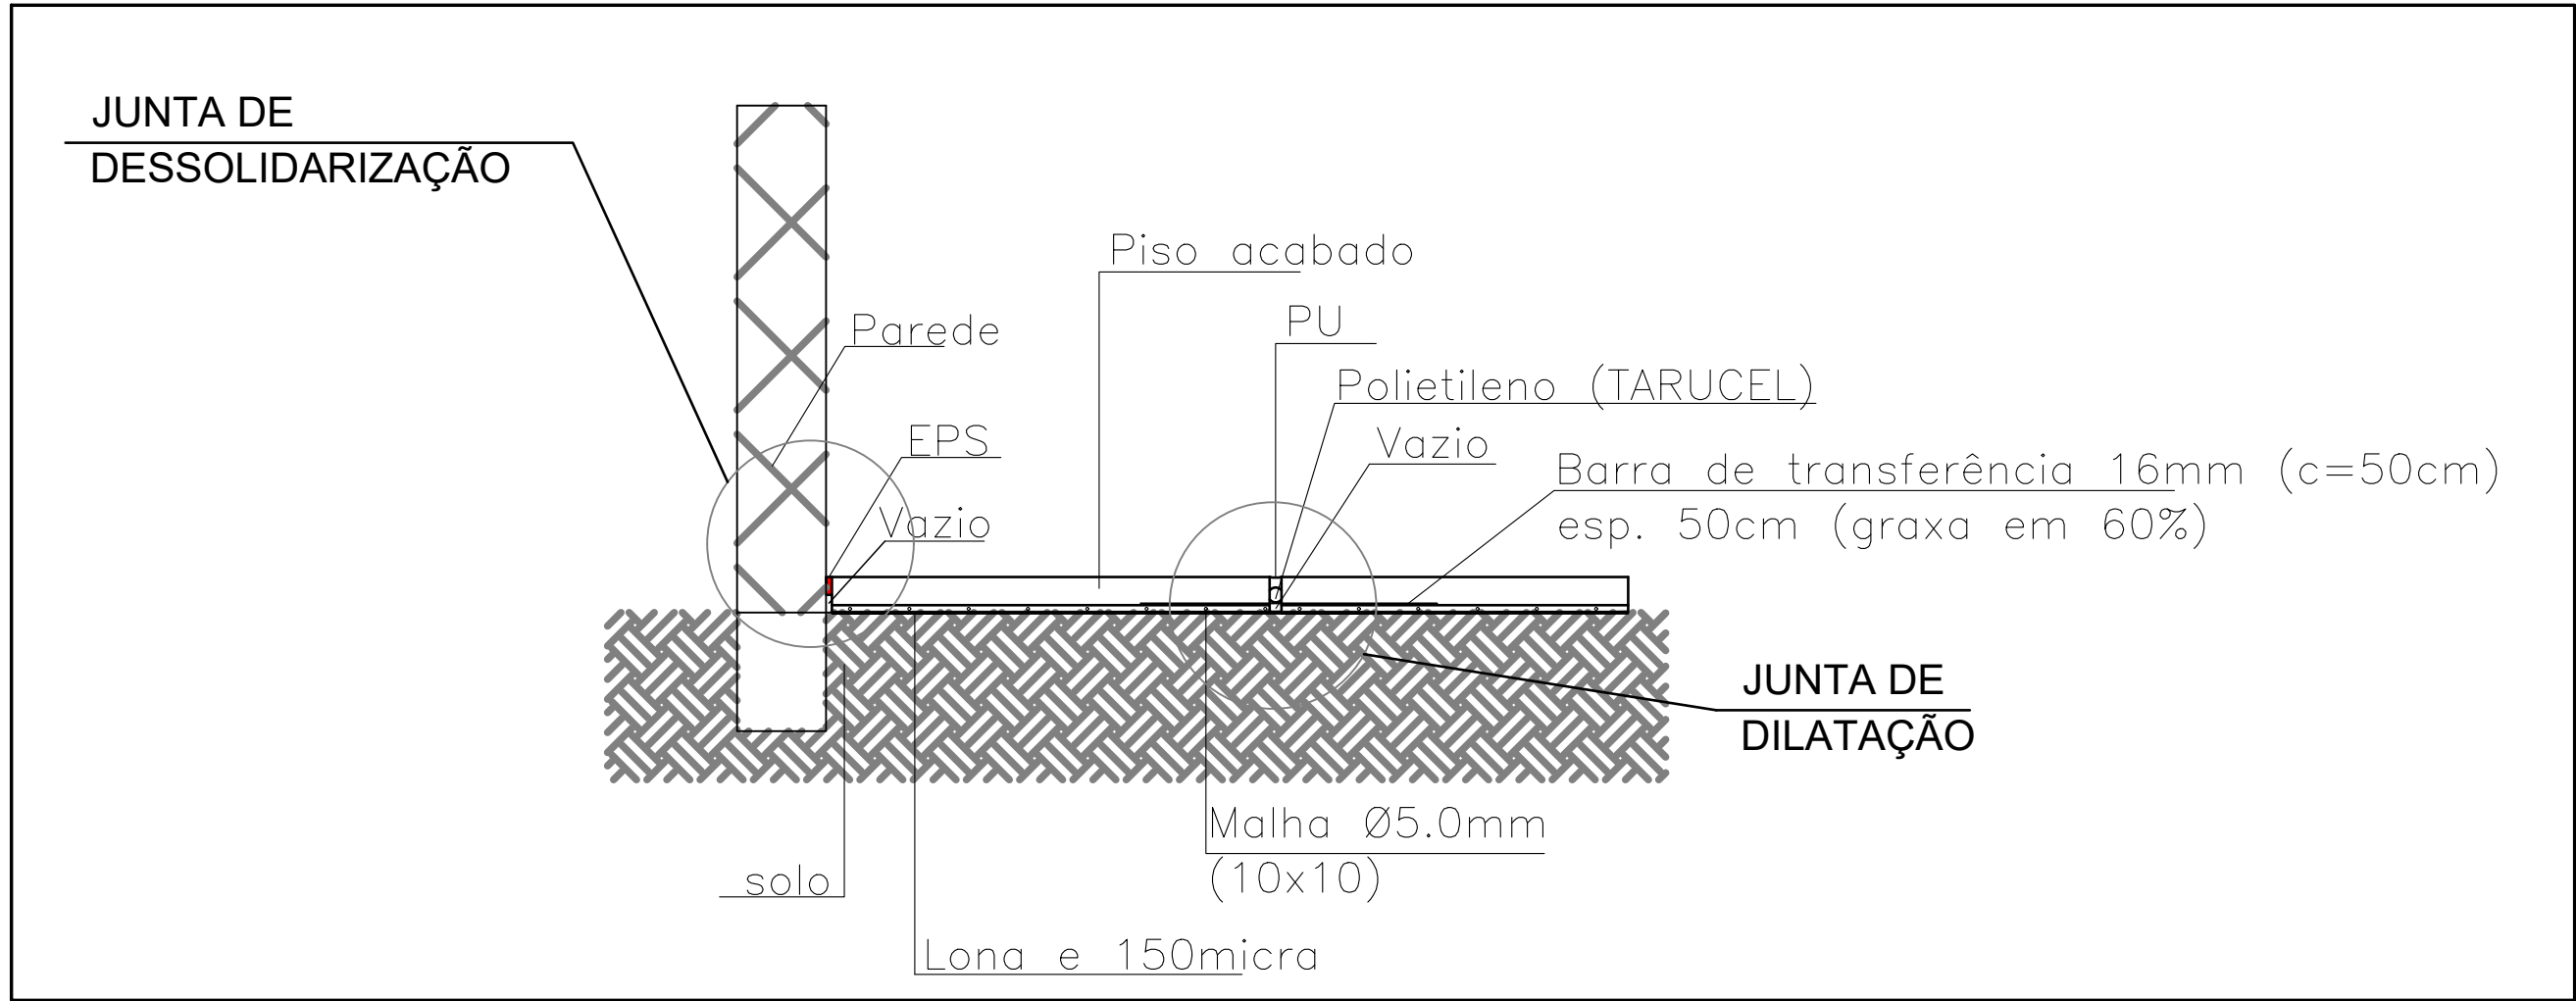

DETALHE PALCO - PLANTA BAIXA

DETALHE PISO JUNTAS DE DILATAÇÃO
E JUNTA DE DESSOLIDARIZAÇÃO/
CORTE TRANSVERSAL

TÍTULO: CONSTRUÇÃO DO GINÁSIO MUNICIPAL MULTIUSO				
PROPRIETÁRIO: MUNICÍPIO DE GUAPORÉ		DESENHOS: PAVIMENTAÇÃO – QUADRA E ENTORNO		
CNPJ 87.862.397/0001-09		ENDEREÇO: PLANTA BAIXA		
AUTOR DO PROJETO: RICARDO PEDROSO DE FARIAS		DATA: SET/2021	EMISS. INICIAL: 10/03/2021	FOLHA: 01/06
ENGENHEIRO CIVIL CREA RS215262		ESCALA: 1:100	ÁREA: 1.794,30m²	