
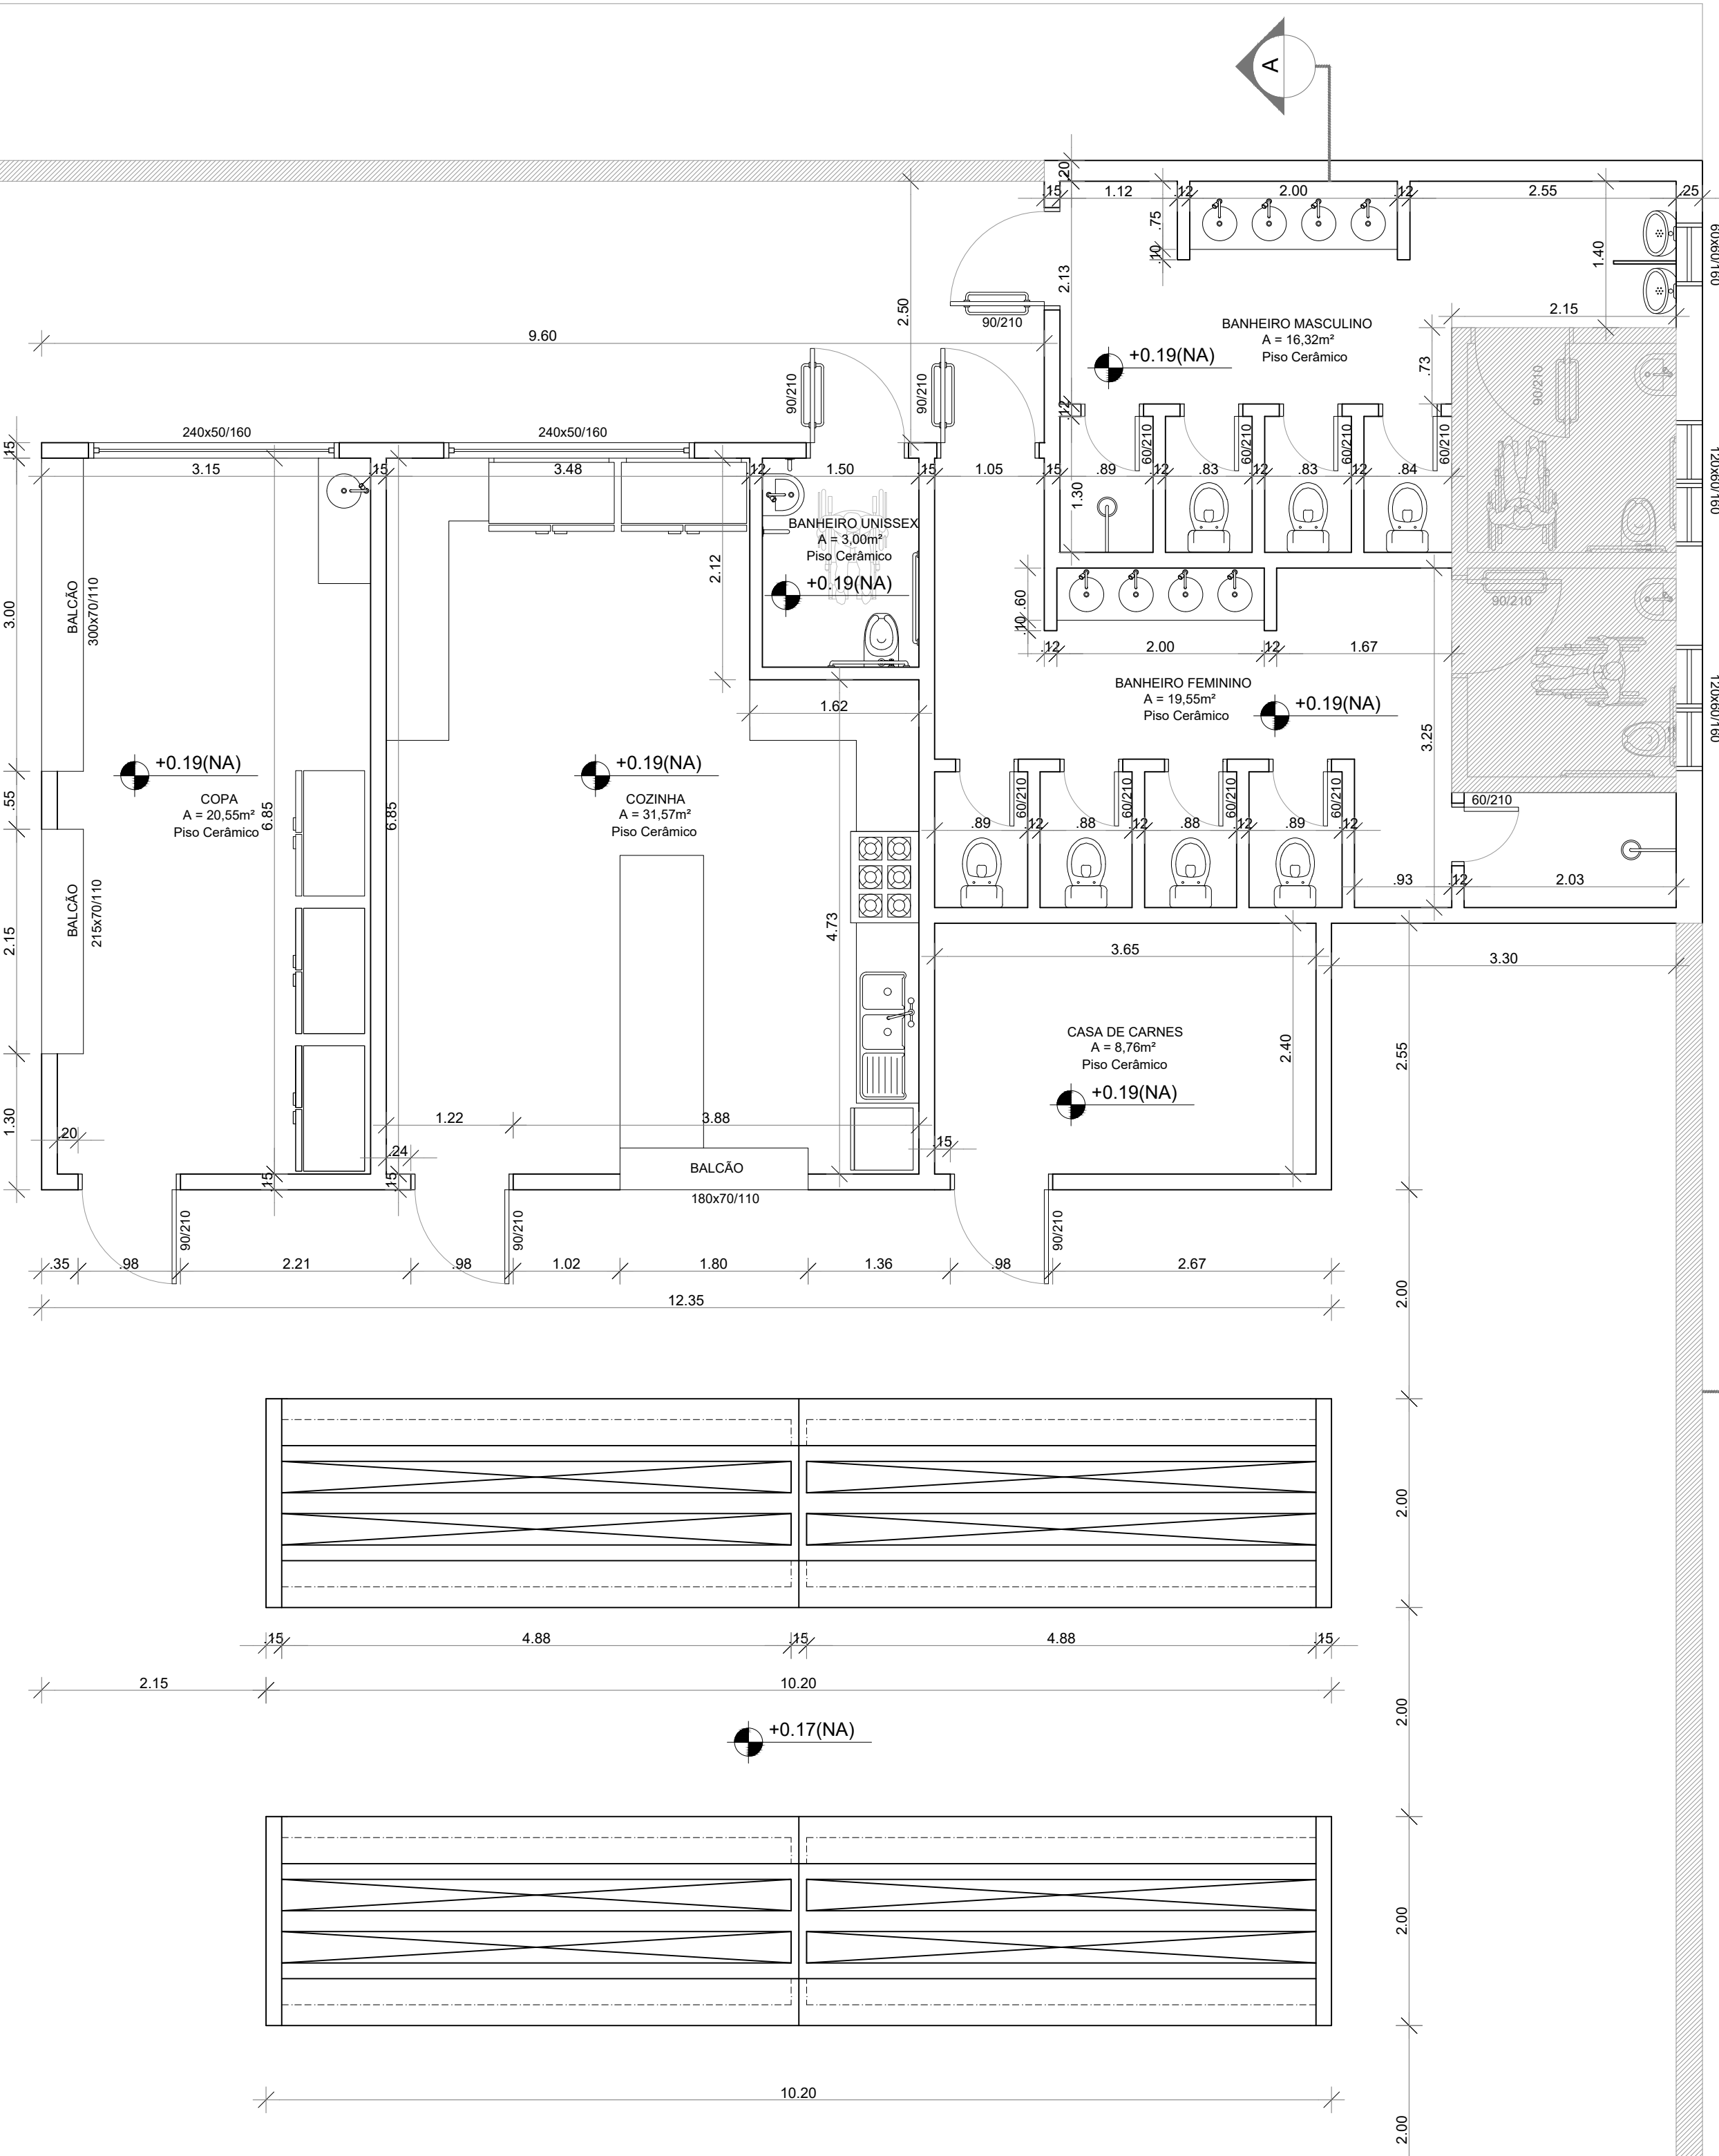


DIVISA NORTE

DIVISA LESTE

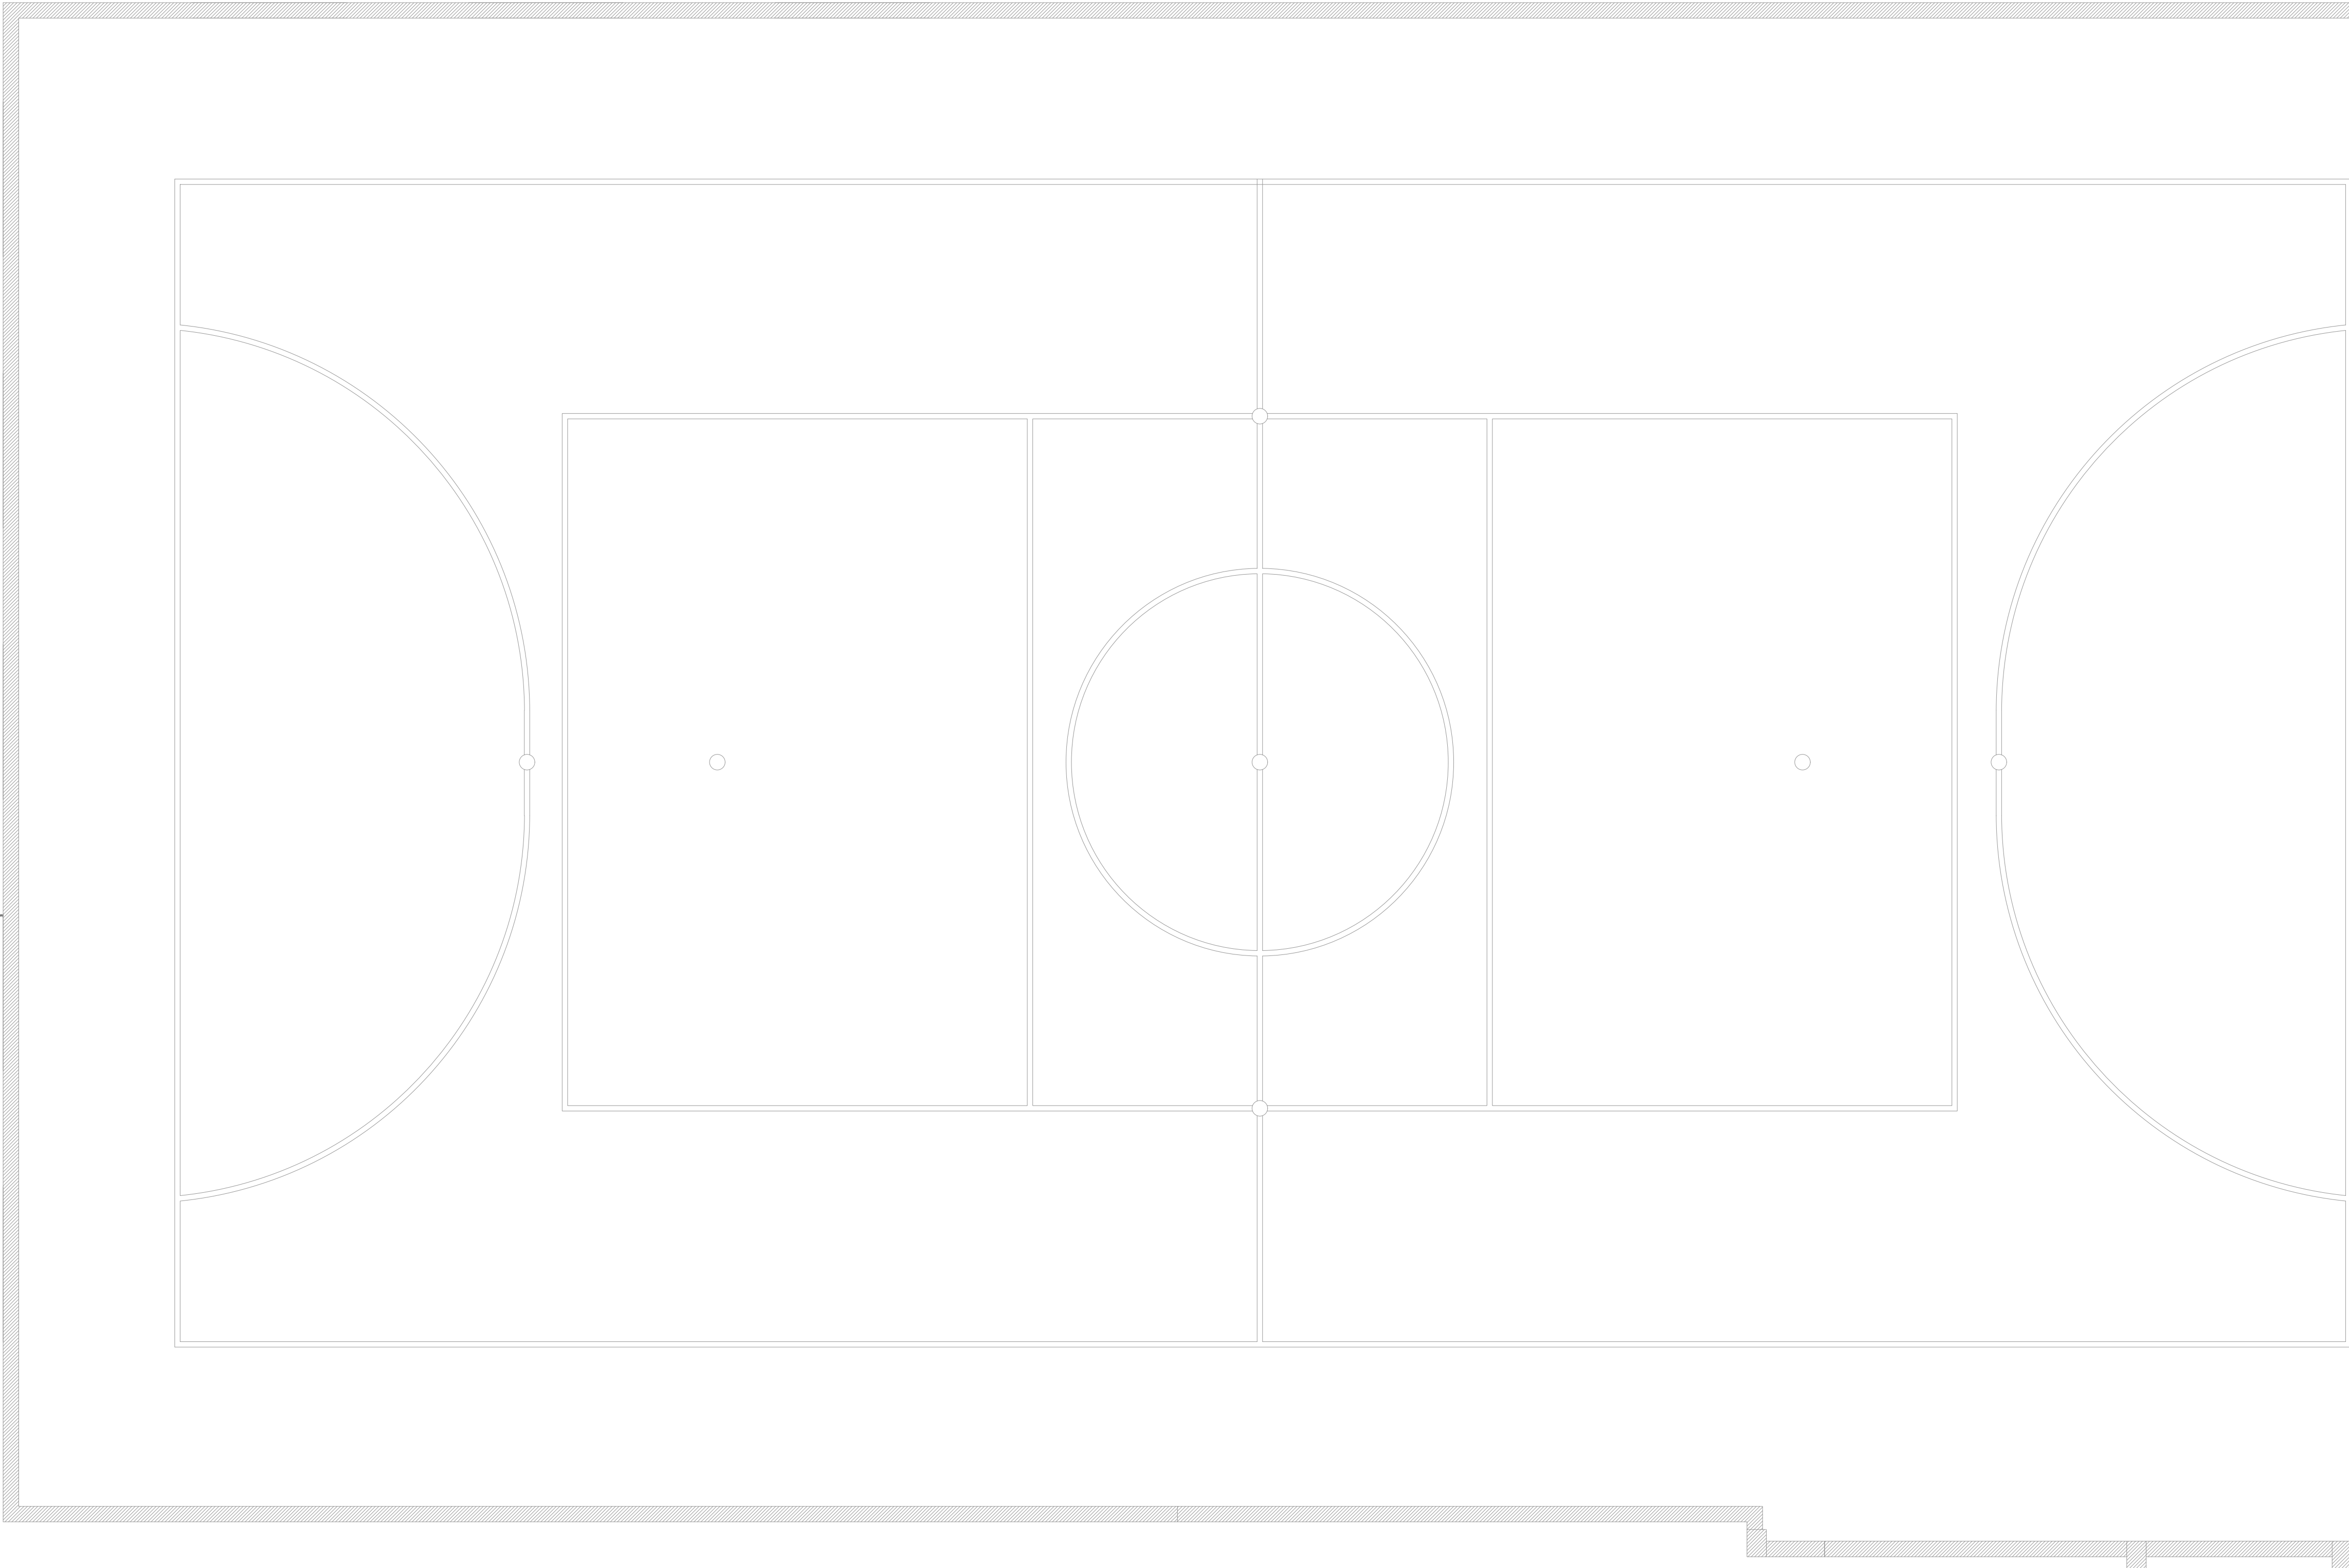

1 PLANTA BAIXA
ESCALA 1/50

ÁREA EXISTENTE



MUNICÍPIO DE GUAPORÉ
AVENIDA SILVIO SANCHEZ, nº 1155
BAIRRO CENTRO
CEP 86200-000 - GUAPORÉ - RS
FONE: (51) 3441-4433
www.guapore.rs.gov.br

MUNICÍPIO DE GUAPORÉ			
PROJETO	AMPLIAÇÃO E REFORMA DA QUADRA ESPORTIVA NO BAIRRO PINHEIRINHO SEGUNDA ETAPA		
LOCAL	RUA EUCLIDES DA CUNHA, S/Nº, BAIRRO PINHEIRINHO - GUAPORÉ/RS		
PROPRIETÁRIO	MUNICÍPIO DE GUAPORÉ - RS		
RESP. TÉCNICO	Engº Civil: GABRIEL FRANCISCO VIAN - Crea/RS 242589		
ASSUNTO	PLANTA BAIXA		
DATA	OUTUBRO 2021	ESCALA	INDICADA
ÁREA TOTAL	952,27 m²		

ARQ
02