



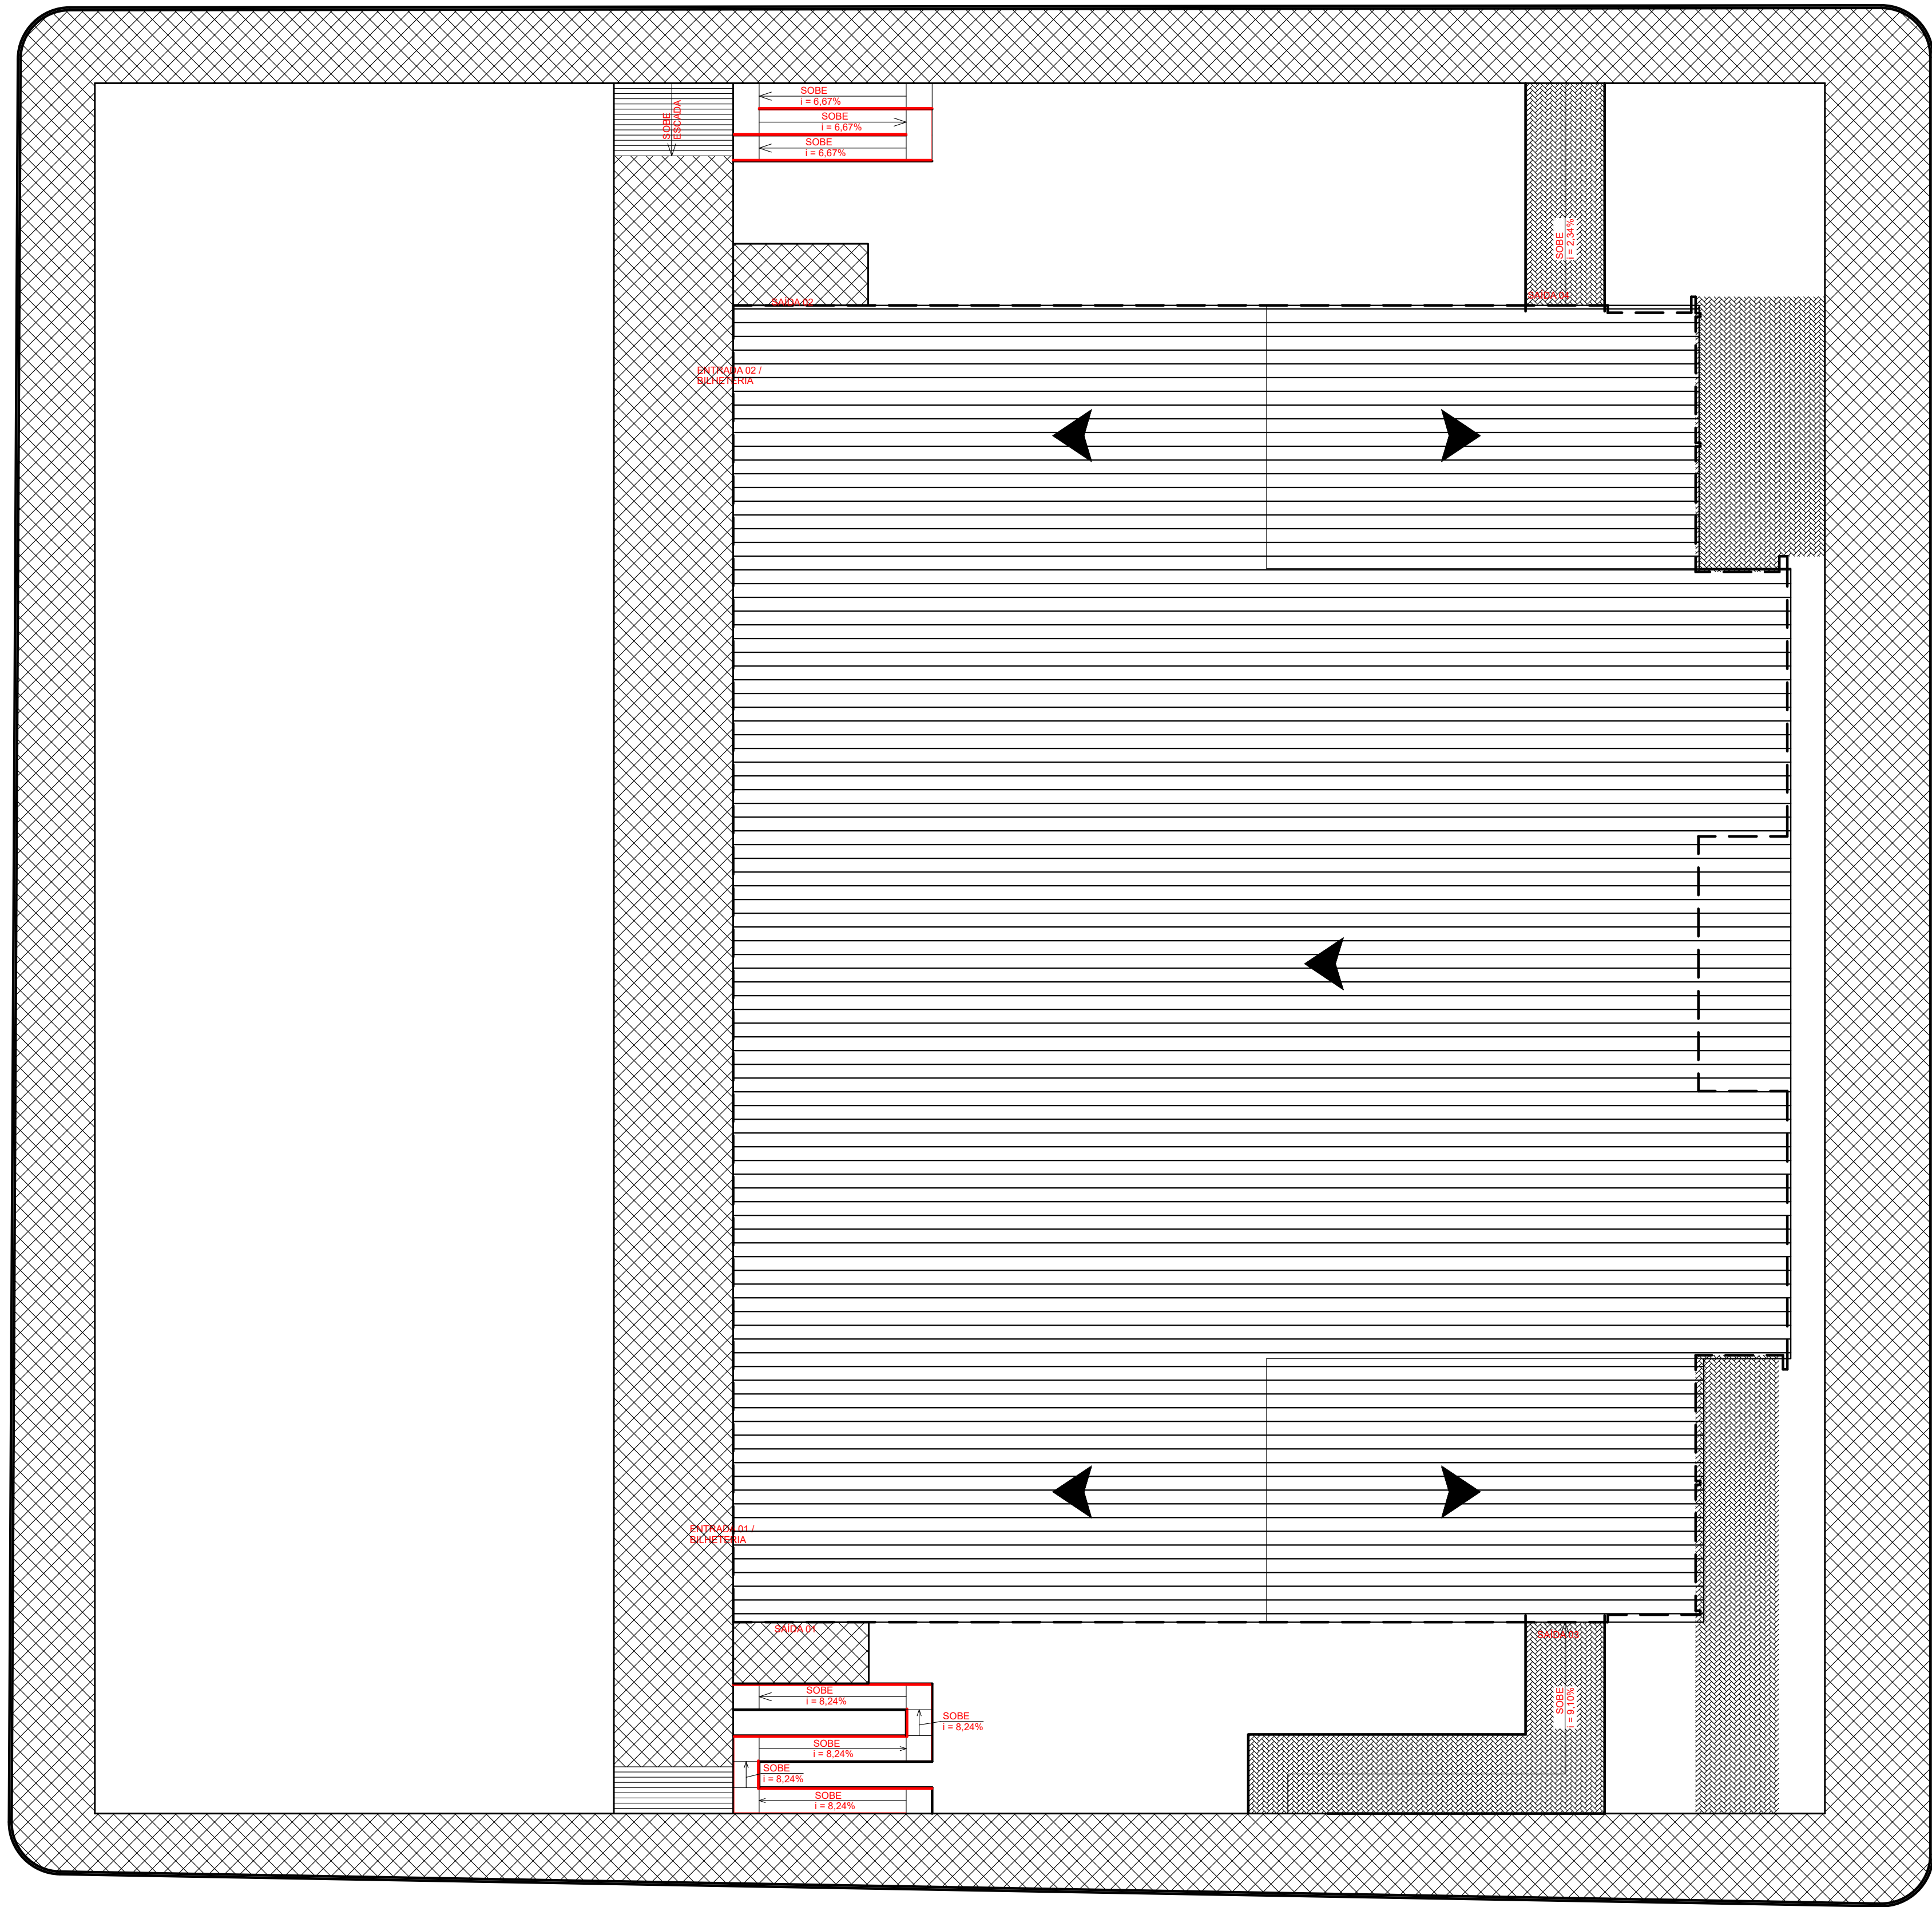

Planta de Localização
ESCALA: = 1:250

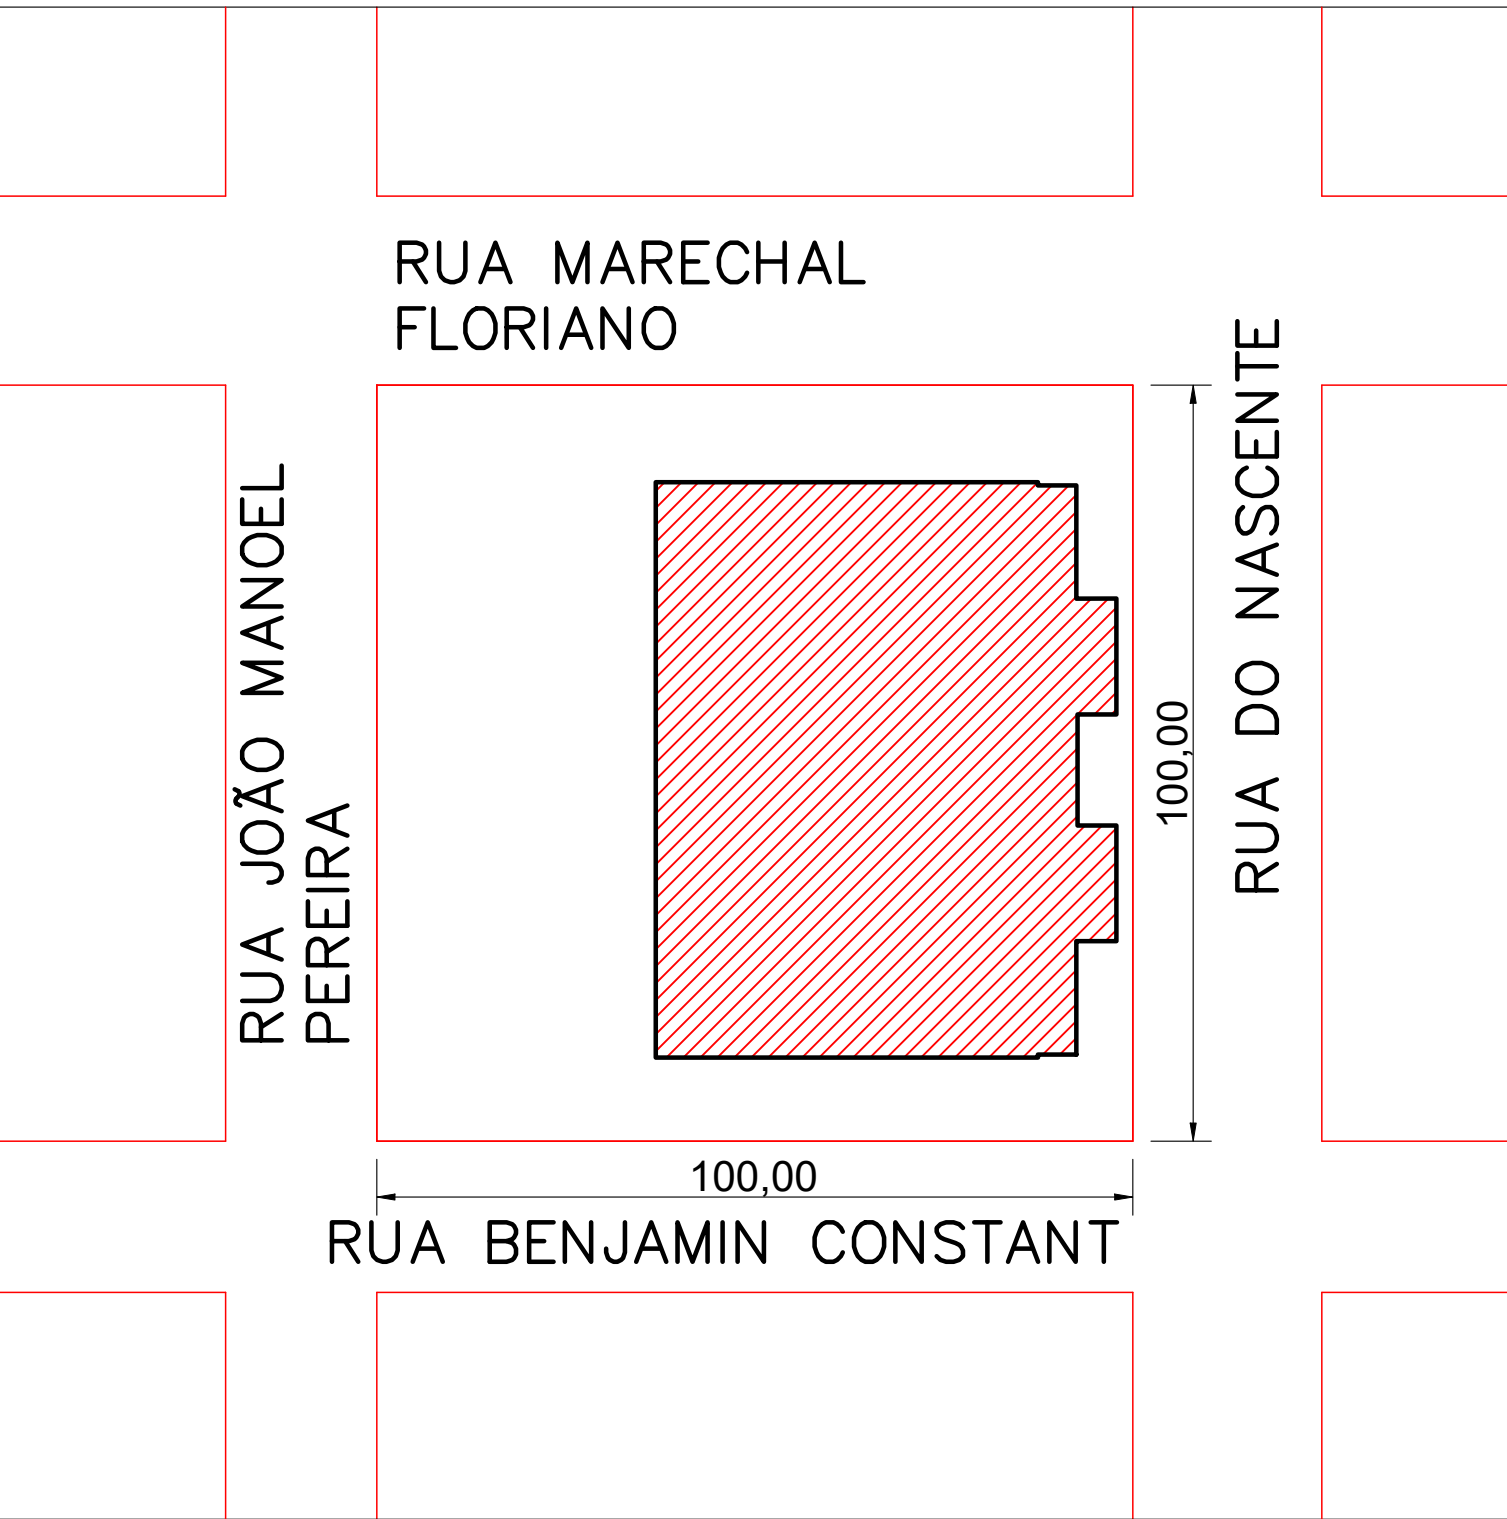

Planta de Situação
ESCALA: = 1:1000

TÍTULO: CONSTRUÇÃO DO GINÁSIO MUNICIPAL MULTIUSO				
PROPRIETÁRIO: MUNICÍPIO DE GUAPORÉ CNPJ 87.862.397/0001-09		DESENHOS: PPCI – SITUAÇÃO E LOCALIZAÇÃO		
AUTOR DO PROJETO: RICARDO PEDROSO DE FARIAS ENGENHEIRO CIVIL CREA RS215262		ENDEREÇO: PLANTA BAIXA		
DATA: SET/2021	EMISS. INICIAL: 10/03/2021 ESCALA: 1:100	FOLHA: 04/05	ÁREA: 6.143,08m2	