





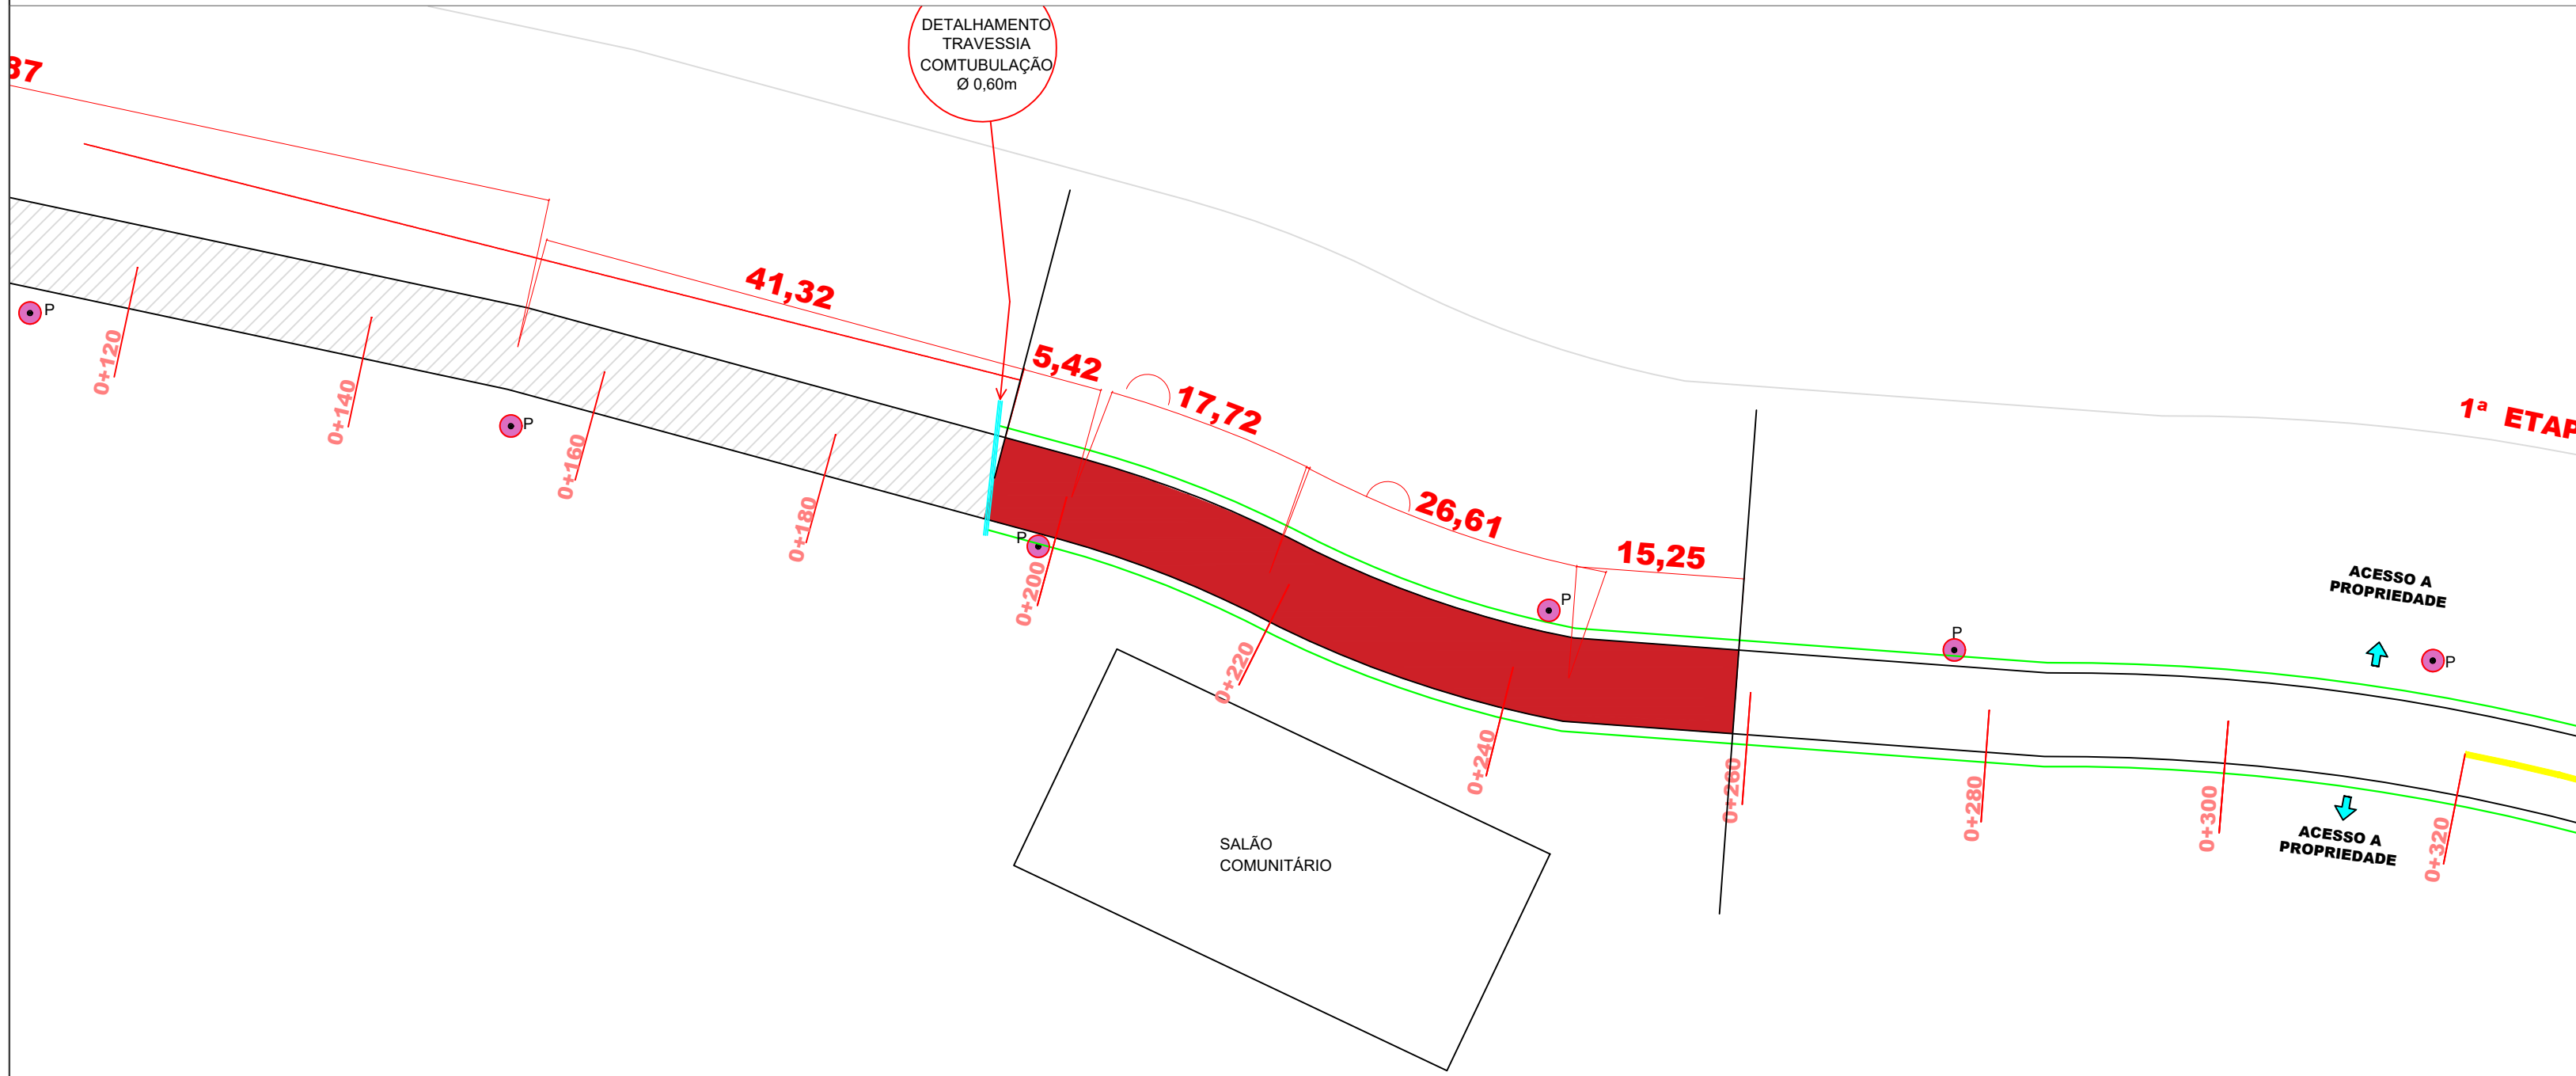


PLANTA BAIXA PAVIMENTAÇÃO A SER REMOVIDA
Escala: 1/1000

PLANTA BAIXA PAVIMENTAÇÃO
Escala: 1/1000

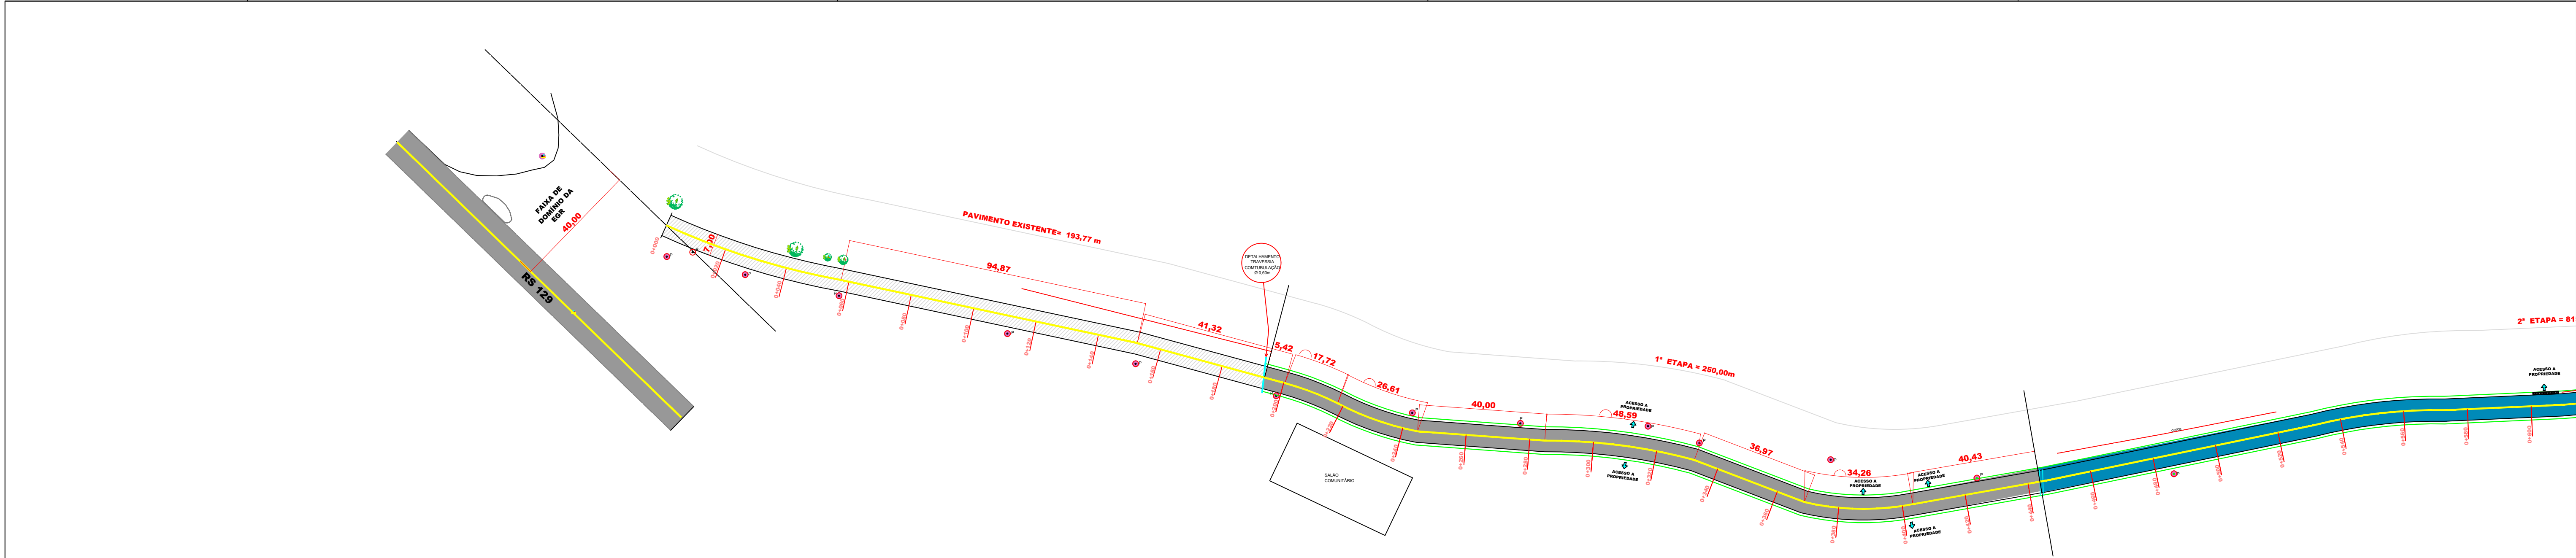

MUNICÍPIO DE GUAPORÉ
Avenida Silvio Sanson, 1135 cep 99200-000 - Guaporé - RS.
Fone: (54) 3443-4430 - Fax (54) 3443-4316
www.guapore-rs.com.br

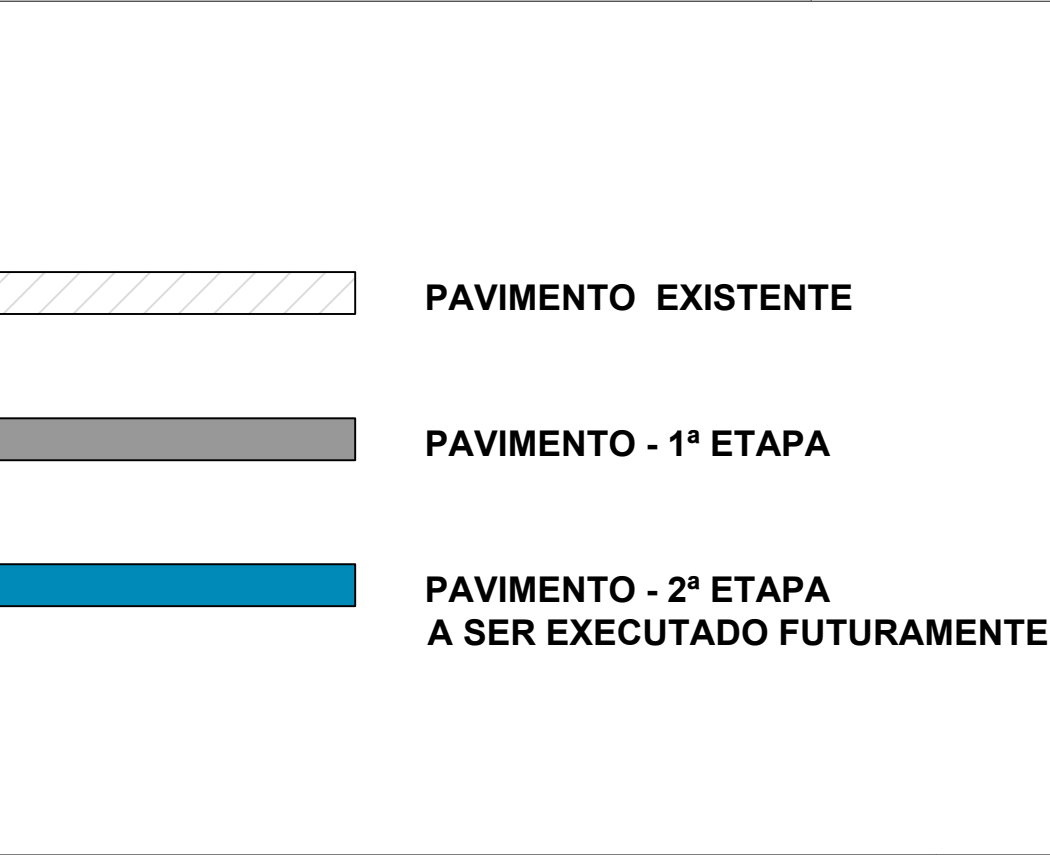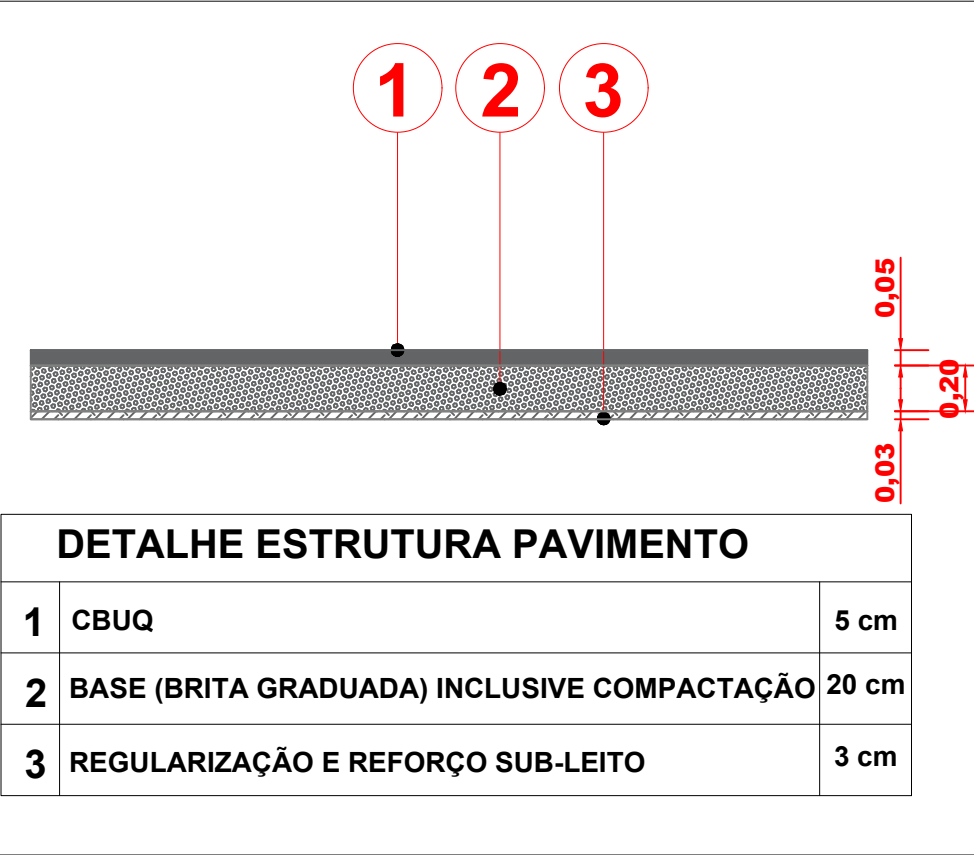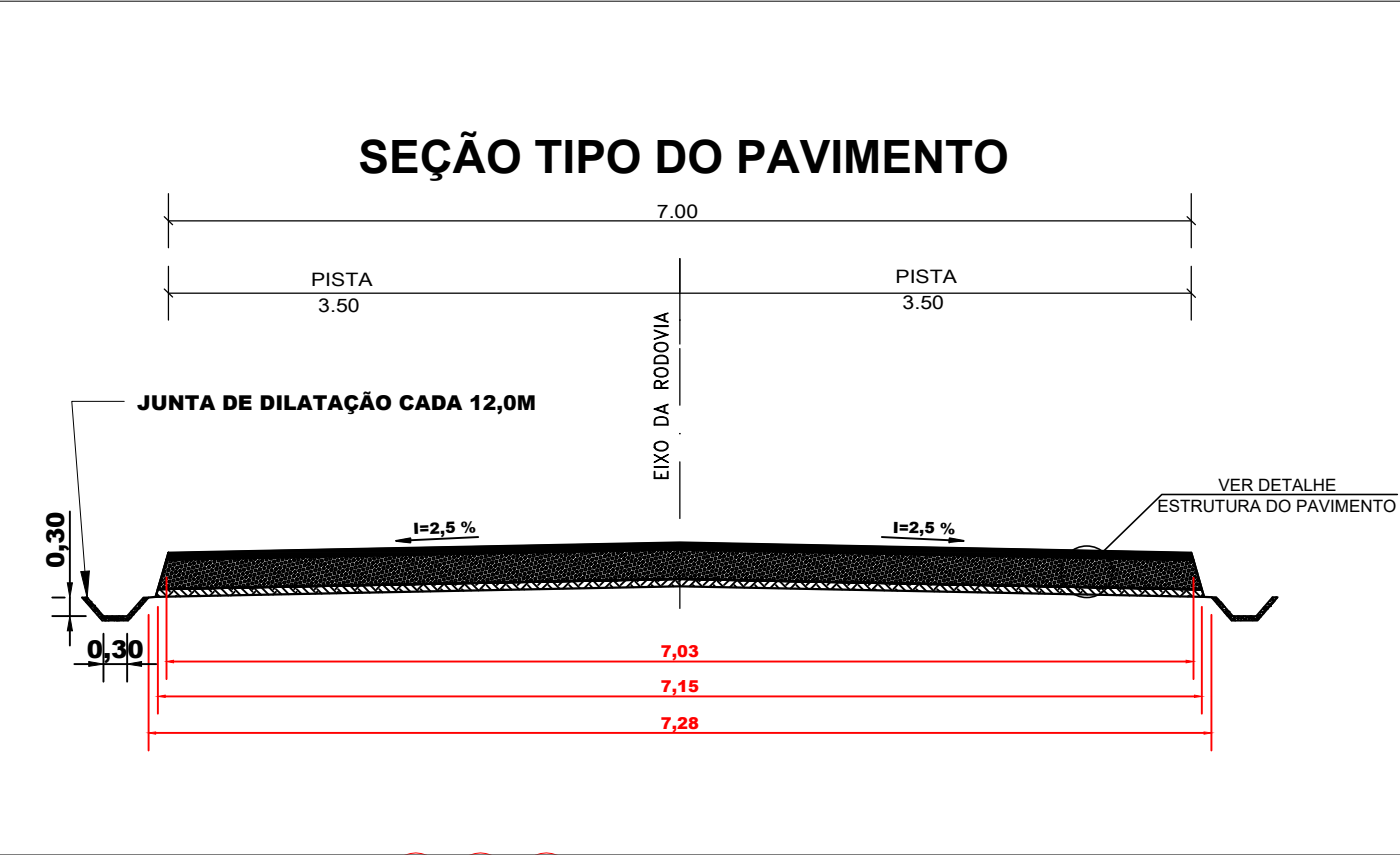

INFORMAÇÕES:	
ESTRADA LINHA SÃO PEDRO - 1ª ETAPA = 250,00m	
1. RECAPEAMENTO EM CONCRETO BETUMINOSO USINADO A QUENTE (CBUQ)	
1.1 LARGURA DA PISTA DE ROLAMENTO	7,00m
1.2 COMPACTAÇÃO DA PISTA	1.750,00m²
1.4 BASE GRADUADA COM ESP. = 20 CM	350,00m³
1.6 REVESTIMENTO ASFÁLTICO EM CBUQ – ESP. = 5 CM	87,50m³
1.7 COMPRIMENTO DA PISTA	250,00m
ÁREA TOTAL DA PISTA (m²)	1.750,00m²
2. SINALIZAÇÃO 1ª ETAPA	
2.1 PINTURA LINHA DE DIVISÃO DE FLUXO L= 15cm	250,00m
2.2 PINTURA LINHA DE BORDA L= 15cm	500,00m
3. PLUVIAL - 1ª ETAPA	
3.1 CALHA PLUVIAL DE CONCRETO (0,90X0,30)	445,00m
3.2 TUBO DE CONCRETO ARMADO 400MM	55,00m
3.3 TUBO DE CONCRETO ARMADO 600MM	10,50m
3.4 TUBO DE CONCRETO ARMADO 1500MM	10,50m

n°	REVISÃO	Aprov	Data
LOCAL	ESTRADA DA LINHA SÃO PEDRO		
	TRECHO 1ª ETAPA: DO FINAL DO PAV. EXISTENTE ATÉ A ESTACA 440 + 3,76 (250,00m)		
DESCRIÇÃO	PROJETO DE PAVIMENTAÇÃO EM CONCRETO BETUMINOSO USINADO A QUENTE (CBUQ)		
ASSUNTO	PROJETO DE PAVIMENTAÇÃO E DETALHAMENTOS		DESENHO:
RESP. TÉCNICO	Janaína Borges ENG° CIVIL - JANAINA M. BORGES - CREA/RS 223981		DATA: JANEIRO/2022
FISCALIZAÇÃO	ESCALA: 1/1000	PRANCHA: 2/4	