

Planta Baixa do Térreo
ESCALA = 1/75

SINALIZAÇÃO DE ORIENTAÇÃO E SALVAMENTO

Código	Símbolo	Significado
12		Saída de Emergência
13		Saída de Emergência
14		Saída de Emergência
16		Saída de Emergência
15		Saída de Emergência
15		Saída de Emergência
16		Saída de Emergência
16		Saída de Emergência

Forma e Cor	
17	
19	
15	

SINALIZAÇÃO DE EQUIPAMENTOS

Código	Símbolo	Significado
21		Comando manual de alarme de incêndio
23		Extintor de Incêndio
25		Abriço de mangueira e hidrante
26		Hidrante de Incêndio

INDICAÇÃO DAS CONDIÇÕES DE USO DE PORTAS CORTA-FOGO

Código	Símbolo	Significado
29		Instrução de abertura da porta corta-fogo por barra anti-pânico
30		Instrução para porta corta-fogo

SINALIZAÇÃO DE ALERTA

Código	Símbolo	Significado
6		Cuidado, risco de incêndio
9		Cuidado, risco de choque elétrico

SINALIZAÇÃO DE PROIBIÇÃO

Código	Símbolo	Significado
1		Proibido Fumar
2		Proibido Produzir Chama


ILUMINAÇÃO DE BALIZAMENTO

Símbolo	Significado
	Ponto de iluminação de emergência tipo balizamento (bloco autônomo)

OBSERVAÇÃO: VER DIMENSÕES DAS SINALIZAÇÕES CONFORME INDICAÇÃO EM PLANTA.

LEGENDA

Símbolo	Significado
	Ponto de Iluminação de Emergência 10W
	Bloco autônomo de iluminação de emergência c/ 2 faróis - 2x55W
	Extintor de Pó Químico Seco ABC
	Extintor de Dióxido de Carbono CO2
	Boteeira de Alarme de Incêndio
	Baterias da Central de Alarme - 24V
	Central de Alarme
	Ponto de Hidrante Tipo 1
	Detector de Fumaça
	Barra Anti-Pânico

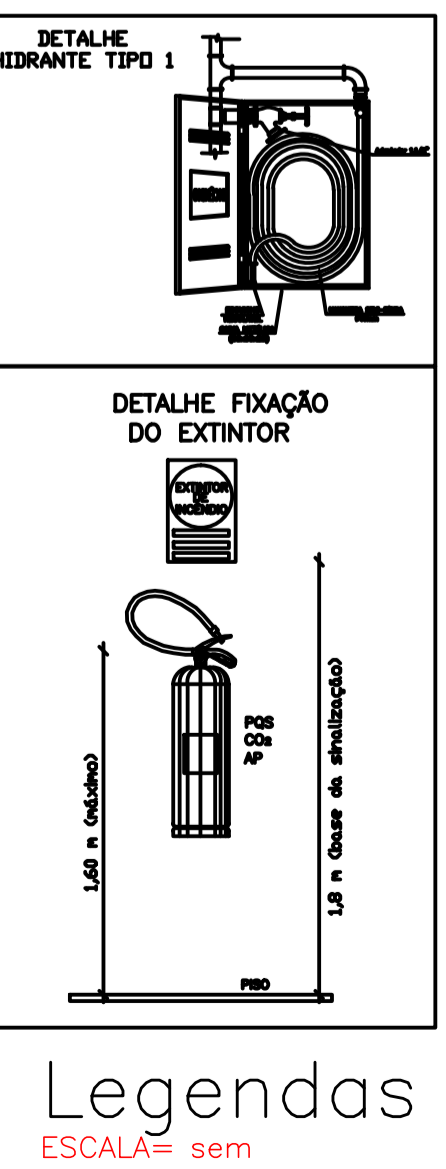

NENHUMA CÓPIA DESTA DOCUMENTO SERÁ VÁLIDA PARA EXECUÇÃO SEM A ASSINATURA DO RESPONSÁVEL TÉCNICO

PREFEITURA MUNICIPAL DE GUAPORÉ
CENTRO DE EVENTOS - SEGUNDA ETAPA

LOCAL: PROLONGAMENTO DA AVENIDA SILVIO SANSON, S/N, PARQUE DO AUTODROMO MUNICIPAL, GUAPORÉ/RS BLOCO 01 PAV.01

CONTEÚDO: PROJETO DE PREVENÇÃO E PROTEÇÃO CONTRA INCÊNDIO - PPCI PLANTA BAIXA DO TERREO E LEGENDAS

PRONCHIA 1/2

Proprietário: MUNICÍPIO DE GUAPORÉ - CNPJ 07.882.397/0001-19 PREFEITO MUNICIPAL

RESP. TÉCNICO: GUSTAVO BRÉSOLIN - ENGENHEIRO CIVIL CREA RS219801

Assinatura: Gustavo Brésolin, Engenheiro Civil, CREA RS219801, Rua Rodrigues Alves, 535, Condição 7, Guaporé-RS, contato@gustavobresolin.com

DATA DE EMISSÃO: 11/12/2017 ESCALA: 1/75 ÁREA: 1.187,00m²