


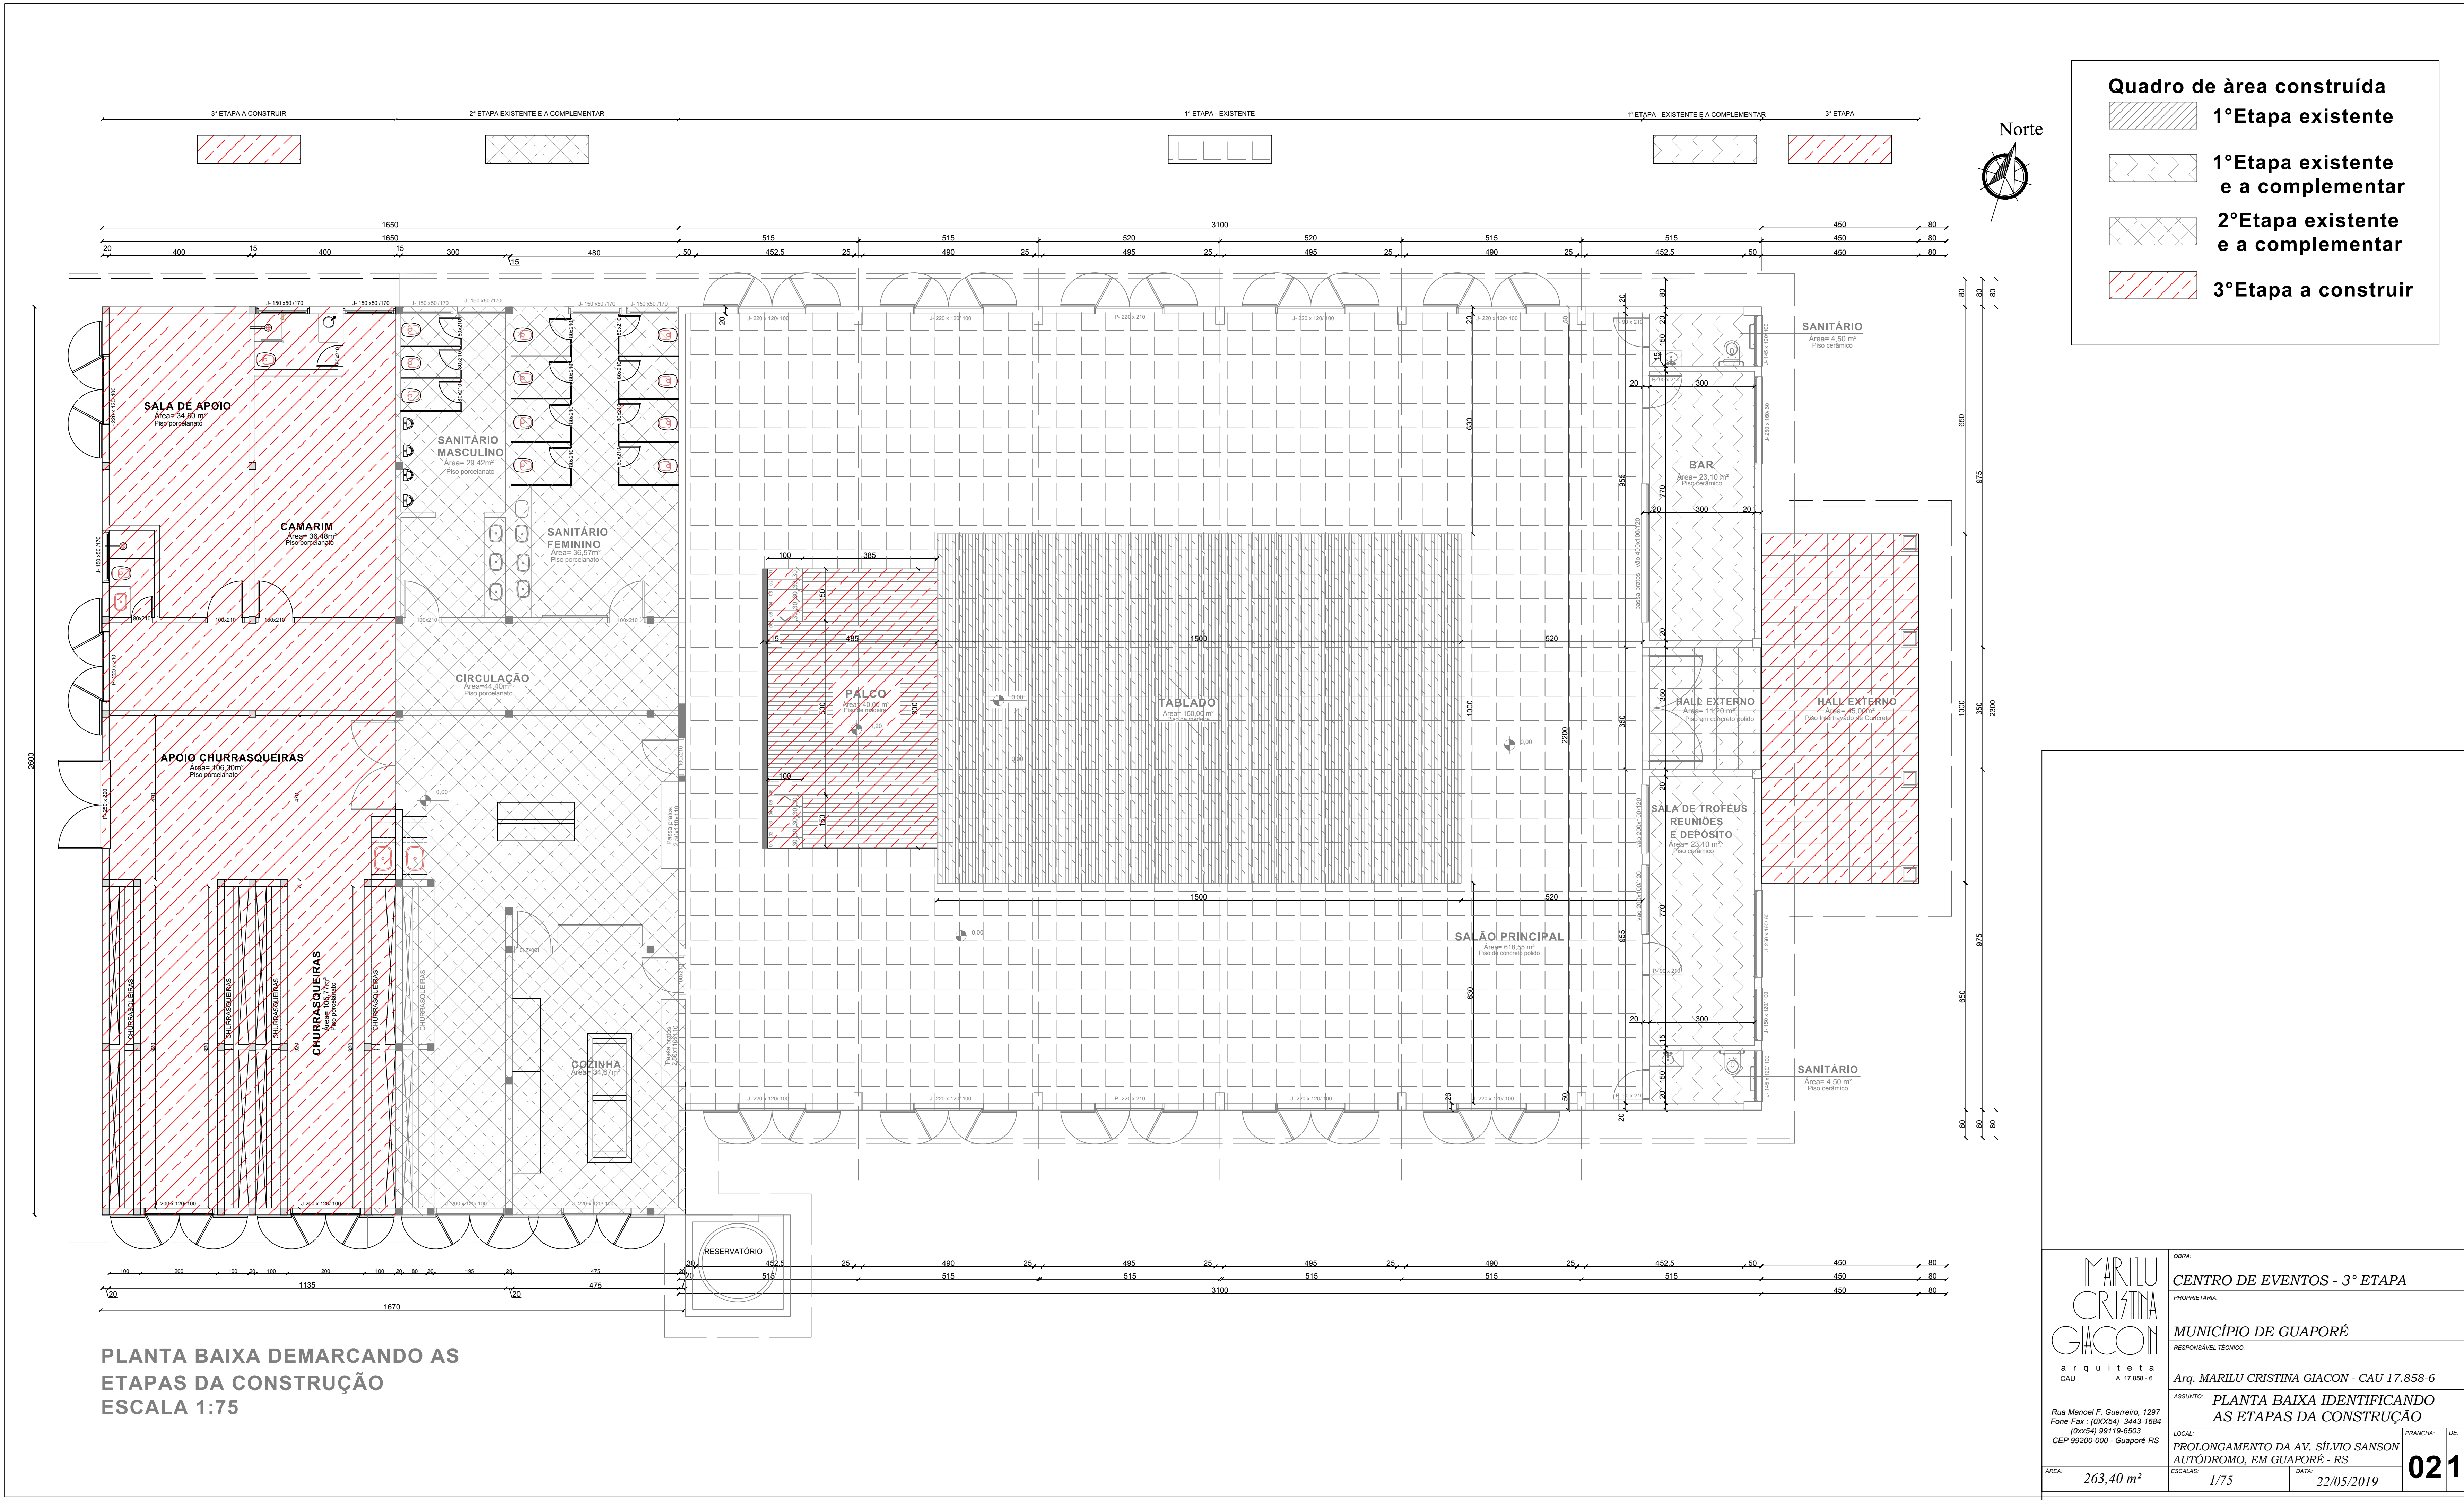

Quadro de àrea construída

1ª Etapa existente

1ª Etapa existente e a complementar

2ª Etapa existente e a complementar

3ª Etapa a construir

PLANTA BAIXA DEMARCANDO AS ETAPAS DA CONSTRUÇÃO

ESCALA 1:75

MARILU CRISTINA GACON

arquiteta

CAU 17.858 - 6

Rua Manoel F. Guerreiro, 1297

Fone-Fax : (0XX54) 3443-1684

(0xx54) 99119-6503

CEP 99200-000 - Guaporé-RS

OBRA:

CENTRO DE EVENTOS - 3ª ETAPA

PROPRIETÁRIA:

MUNICÍPIO DE GUAPORÉ

RESPONSÁVEL TÉCNICO:

Arq. MARILU CRISTINA GACON - CAU 17.858-6

ASSUNTO:

PLANTA BAIXA IDENTIFICANDO AS ETAPAS DA CONSTRUÇÃO

LOCAL:

PROLONGAMENTO DA AV. SÍLVIO SANSON

AUTÓDROMO, EM GUAPORÉ - RS

PRANCHA:

DE:

9215

ÁREA:

263,40 m²

ESCALAS:

1/75

DATA:

22/05/2019