




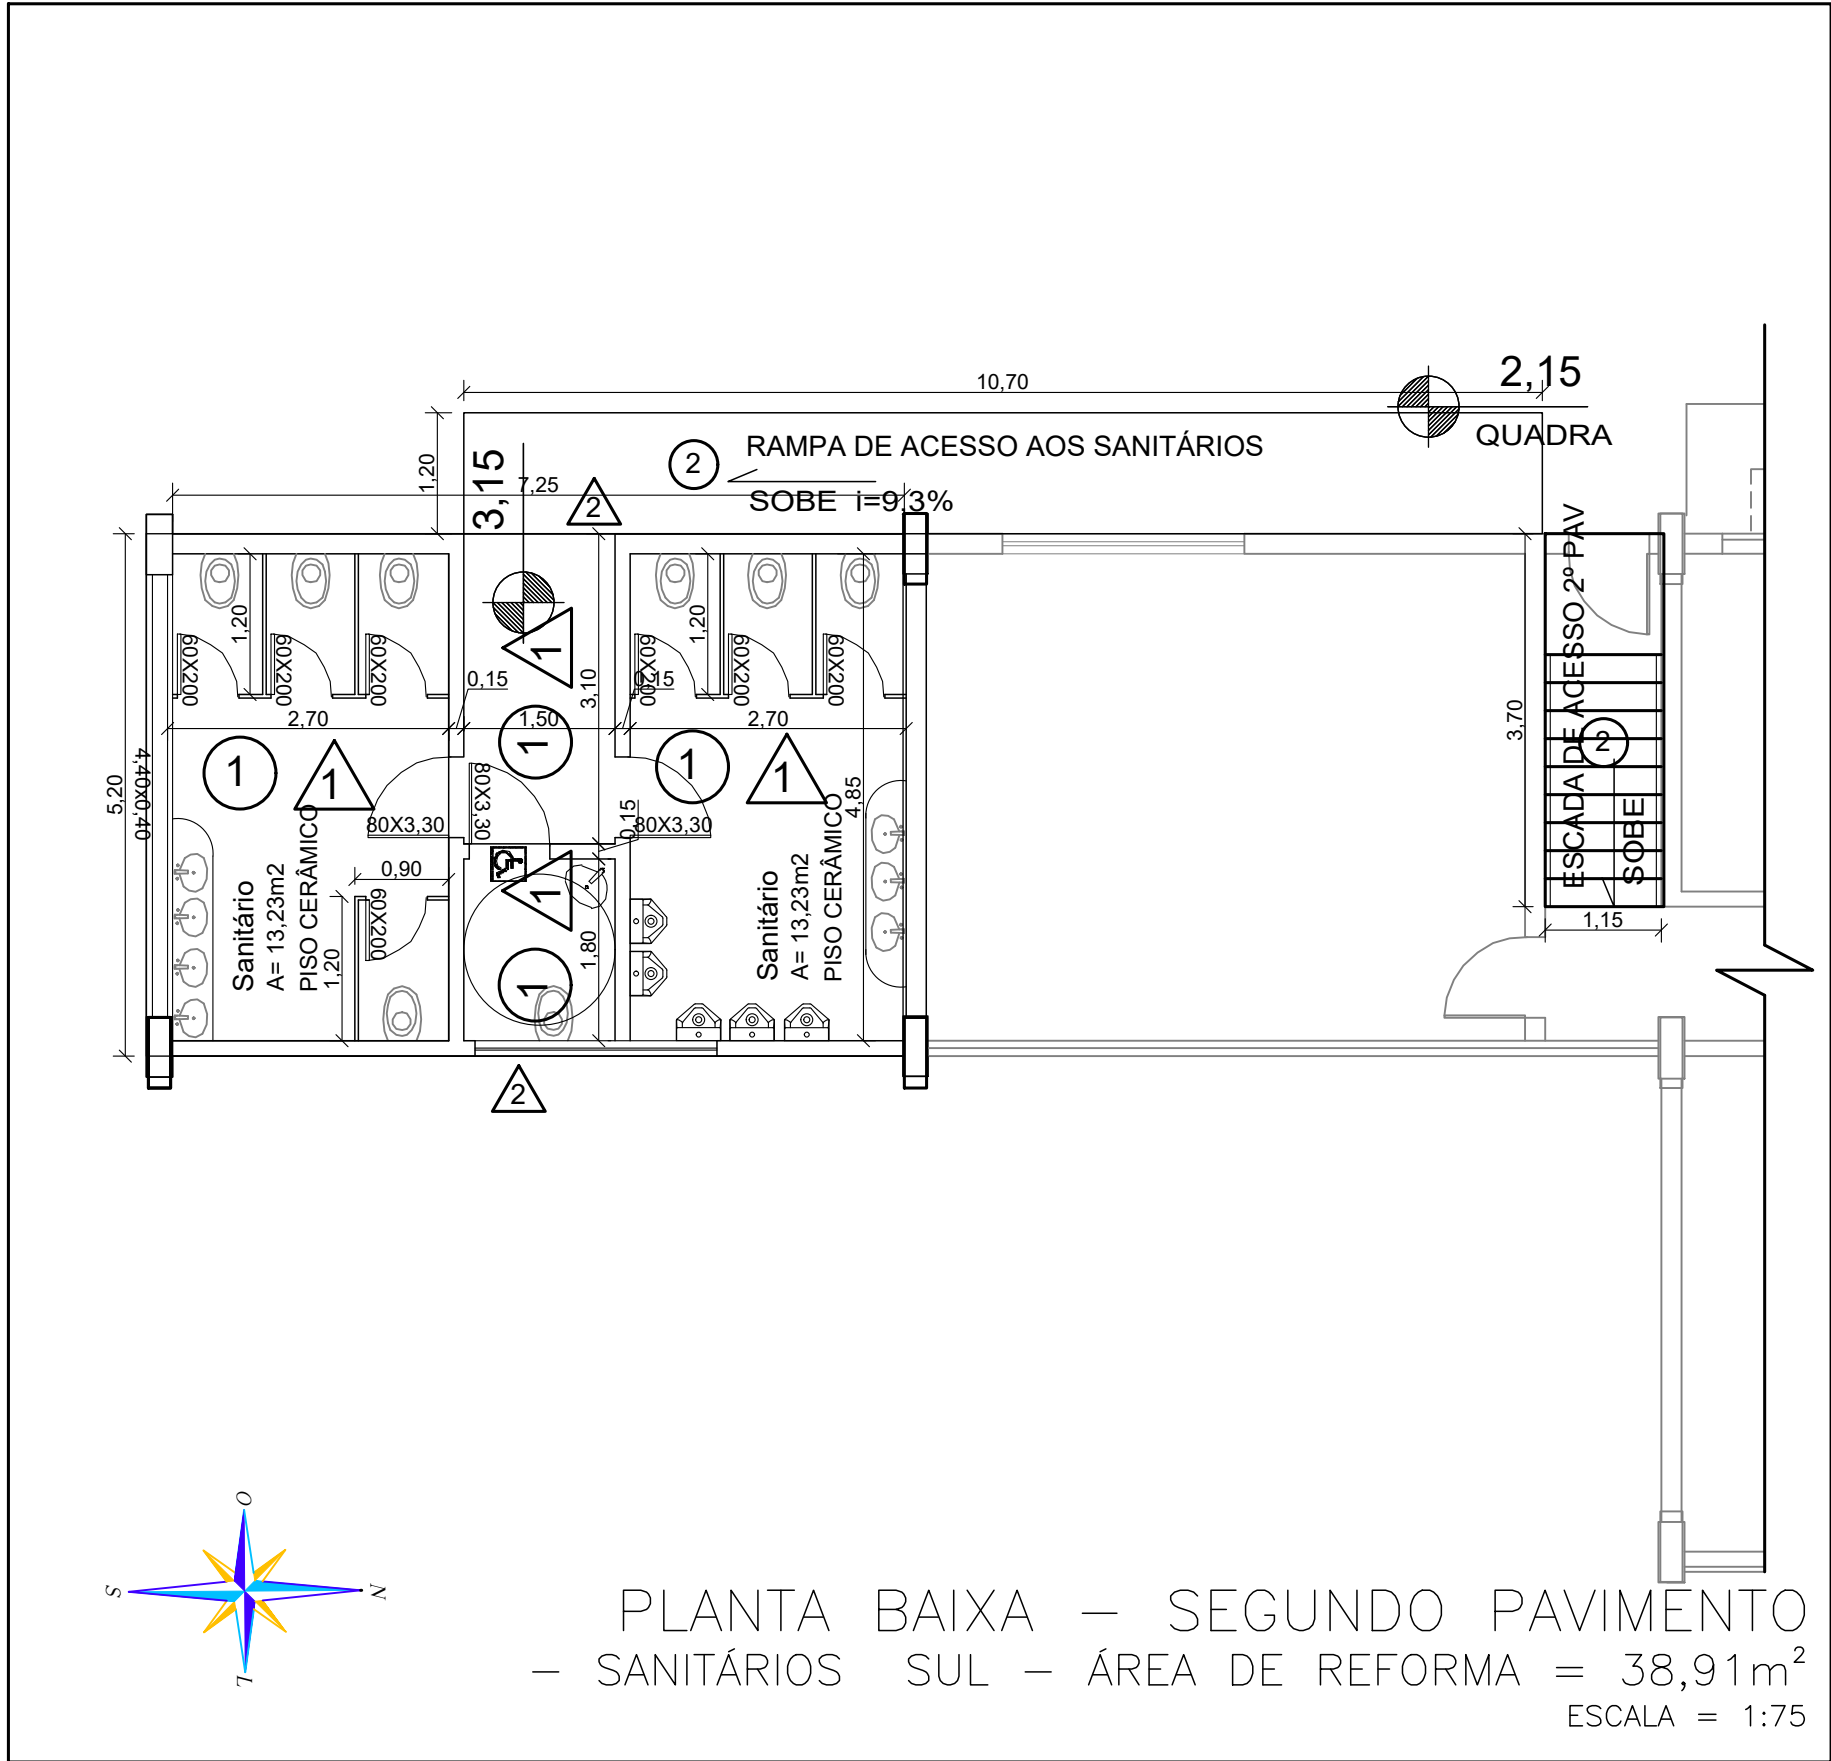

PLANTA BAIXA – SEGUNDO PAVIMENTO
– SANITÁRIOS SUL – ÁREA DE REFORMA = 38,91m²
ESCALA = 1:75

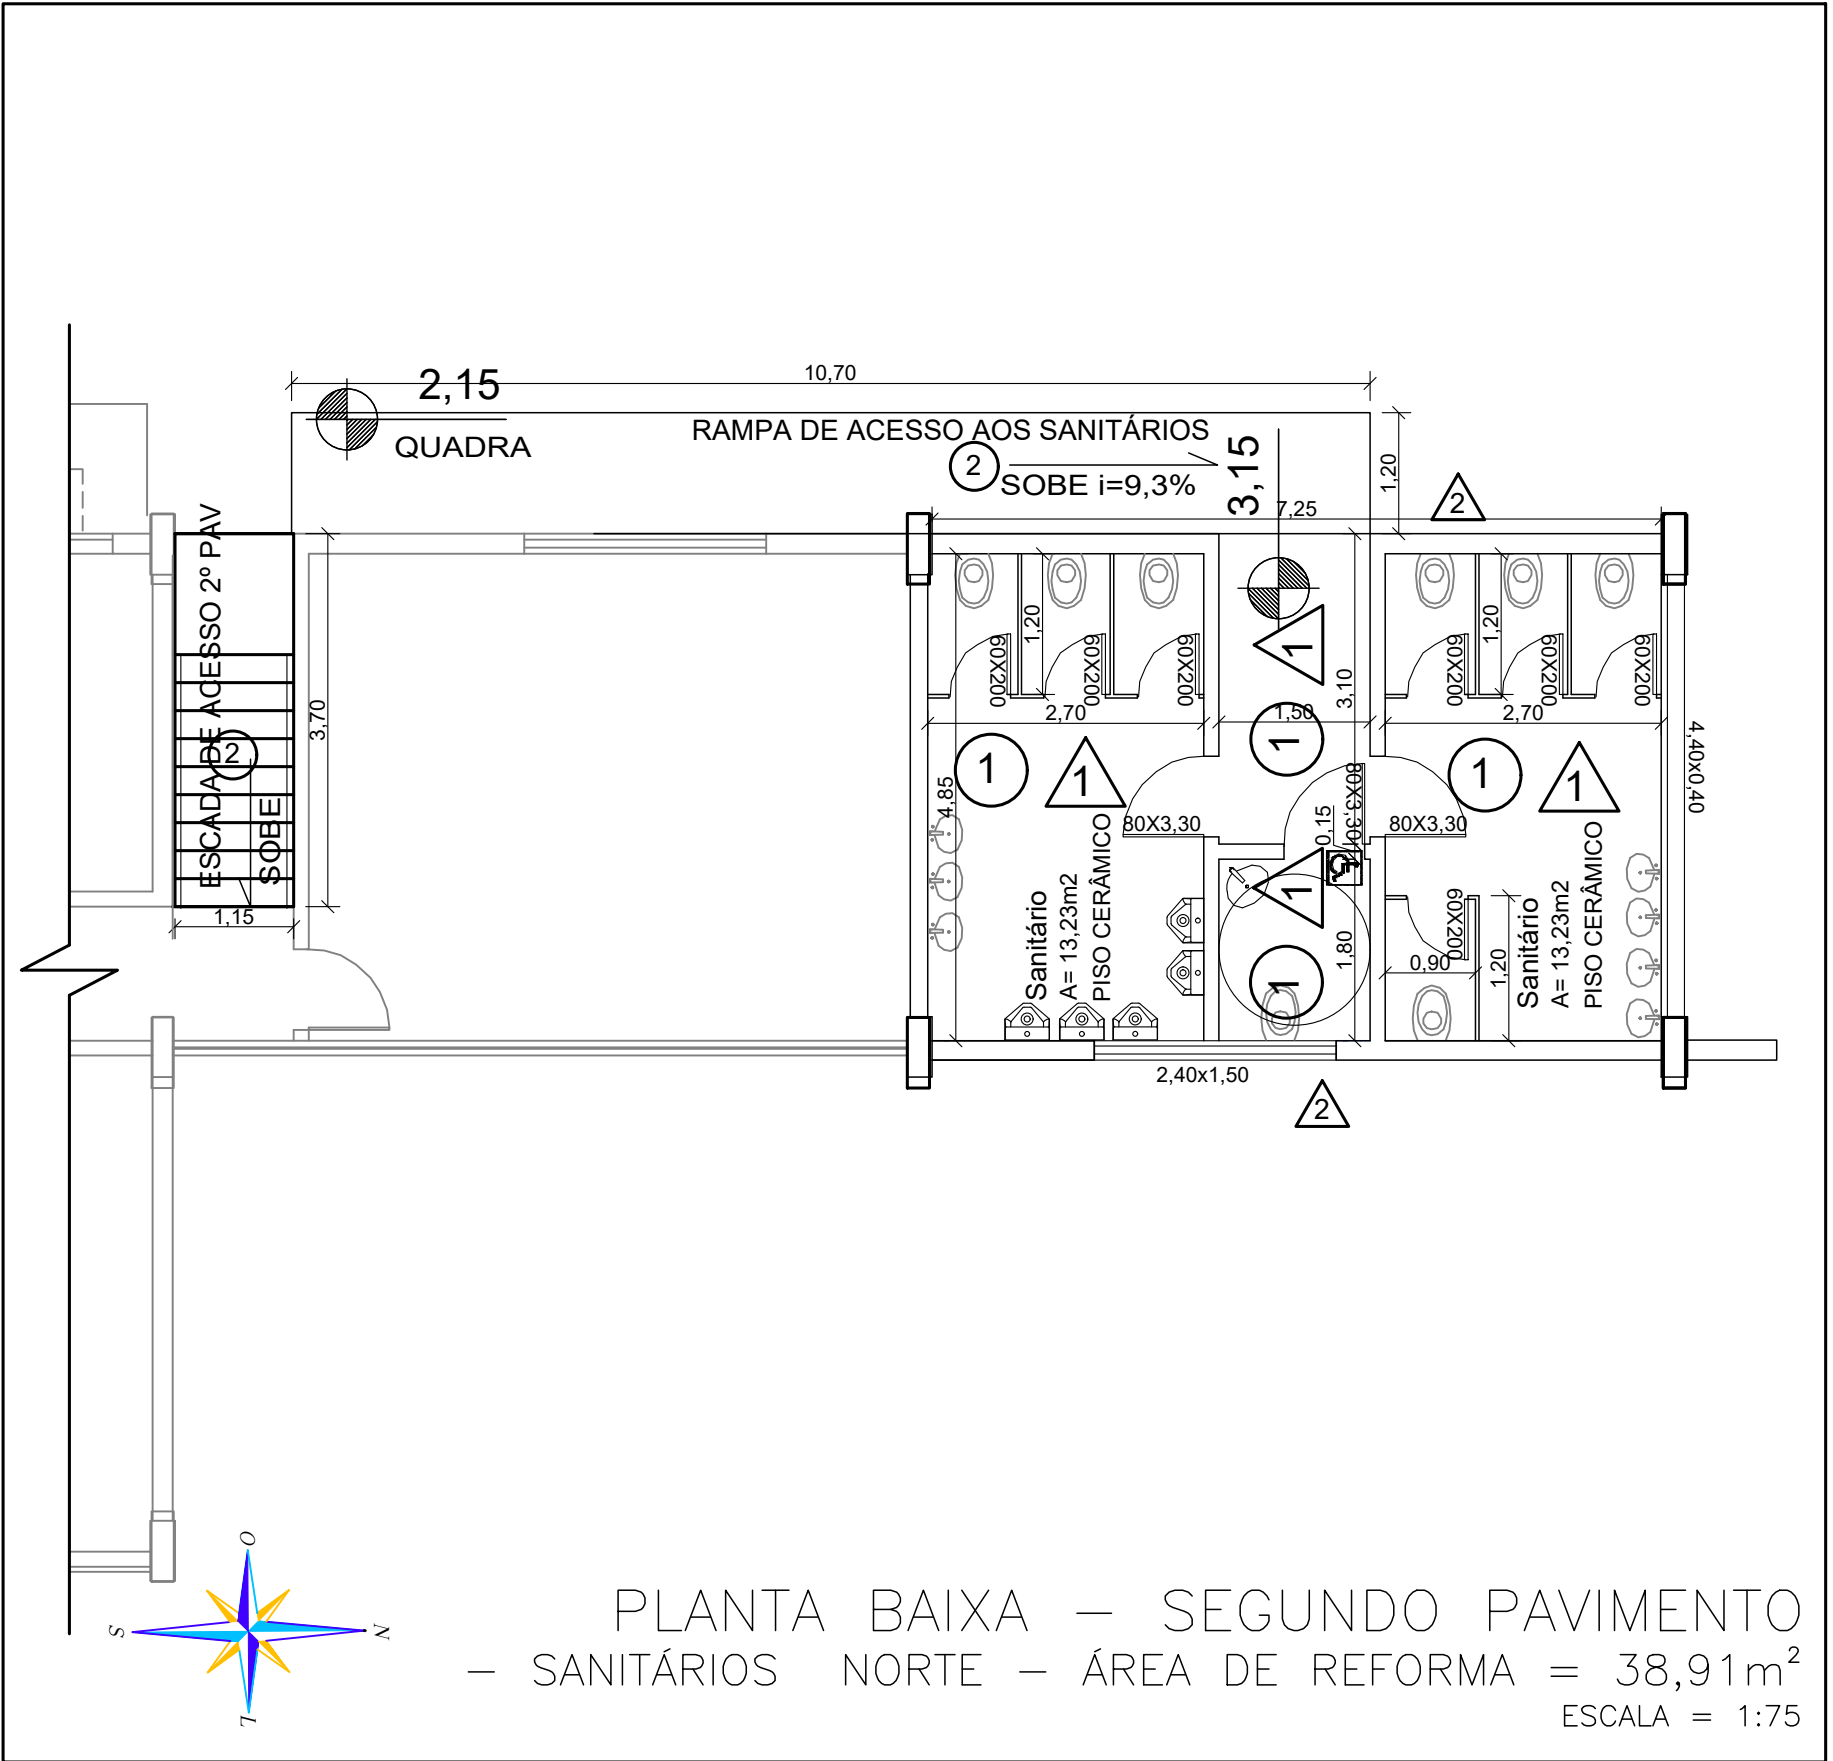

PLANTA BAIXA – SEGUNDO PAVIMENTO
– SANITÁRIOS NORTE – ÁREA DE REFORMA = 38,91m²
ESCALA = 1:75

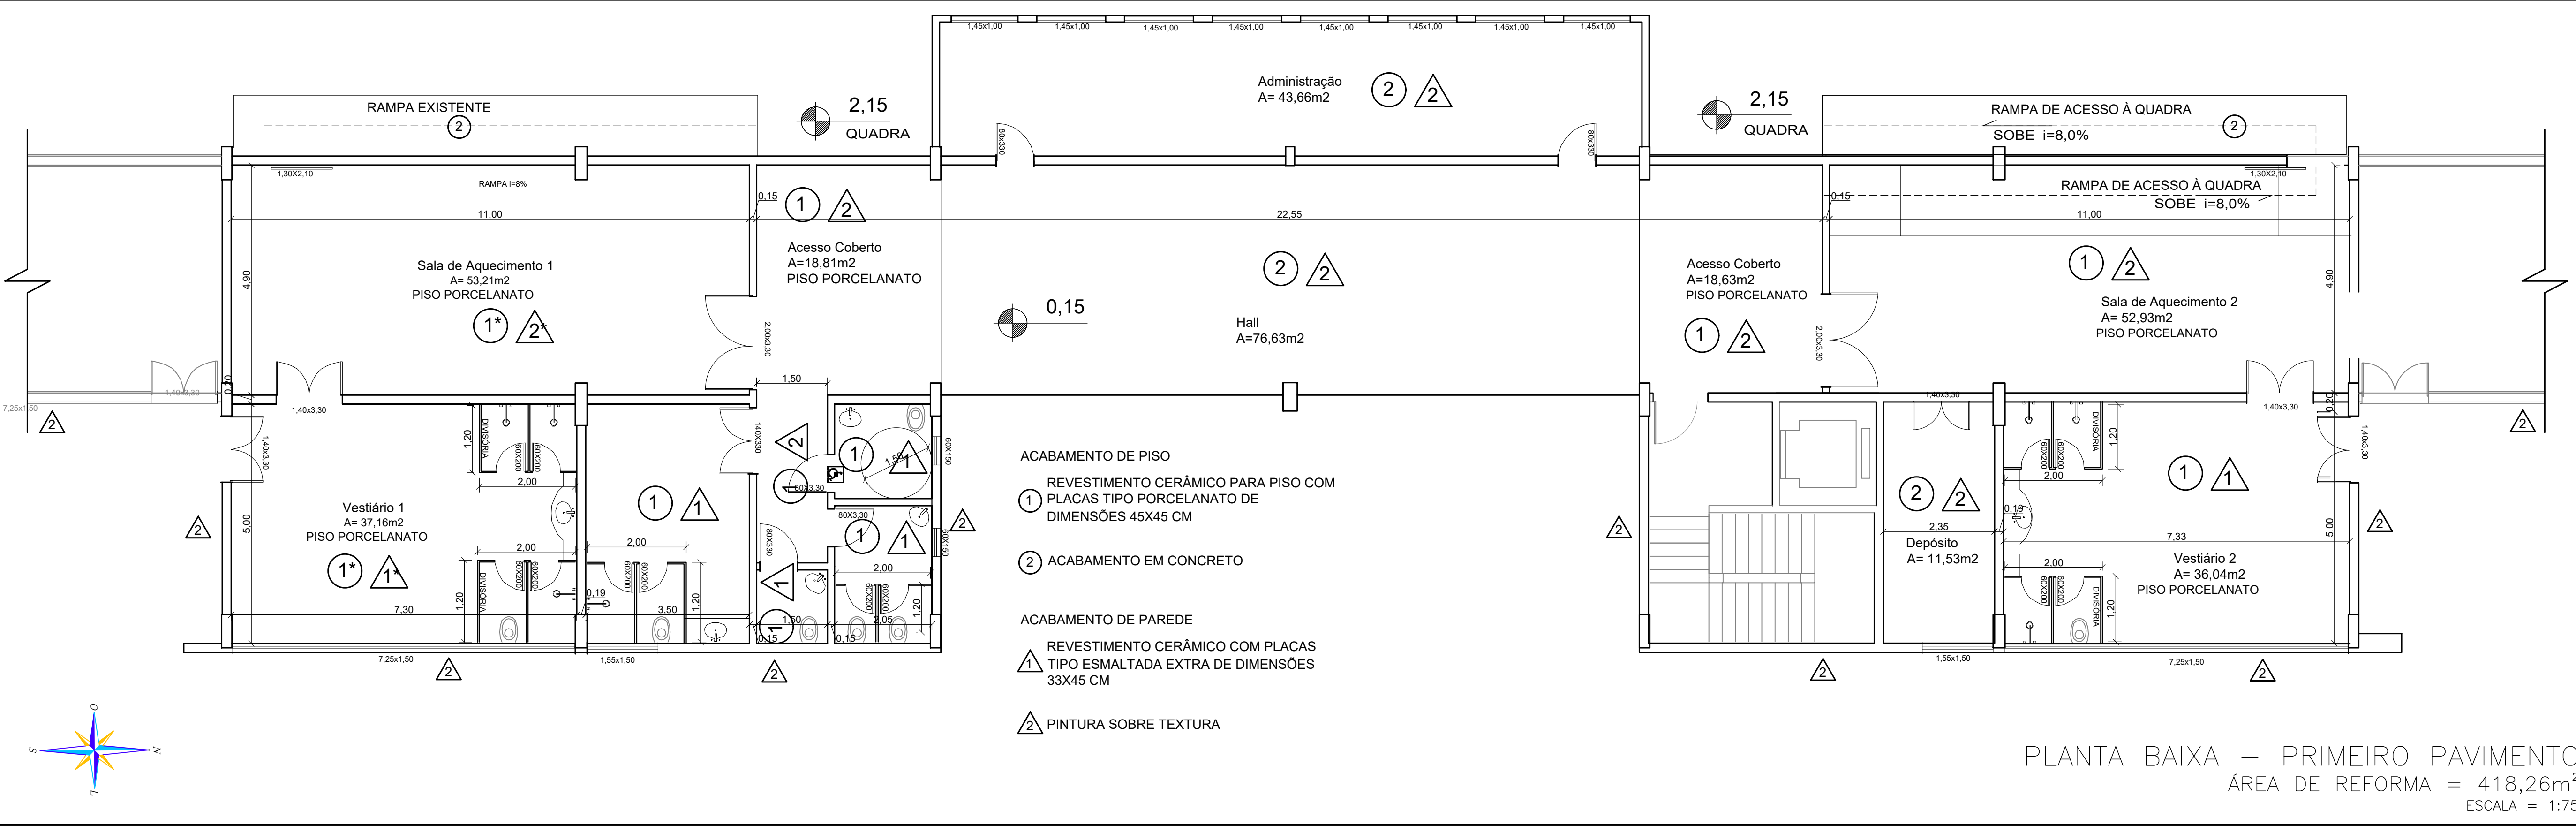

PLANTA BAIXA – PRIMEIRO PAVIMENTO
ÁREA DE REFORMA = 418,26m²
ESCALA = 1:75

TÍTULO: CONSTRUÇÃO DO GINÁSIO MUNICIPAL MULTIUSO 5ª ETAPA				
PROPRIETÁRIO: MUNICÍPIO DE GUAPORÉ CNPJ 87.862.397/0001-09		MODALIDADE: REFORMA DO PAV. TÉRREO E BANHEIROS		
AUTOR DO PROJETO: RICARDO PEDROSO DE FARIAS ENGENHEIRO CIVIL CREA RS215262		ESPECIALIDADE: PLANTAS BAIXAS		
DATA: MAR/2020		EMISS. INICIAL: 20/02/2020	FOLHA: 02/07	ÁREA: 496,08m ²
		ESCALA: 1:75		