



01 | DETALHE TRAVESSIA CICLISTAS - PLANTA BAIXA
ESCALA 1:100

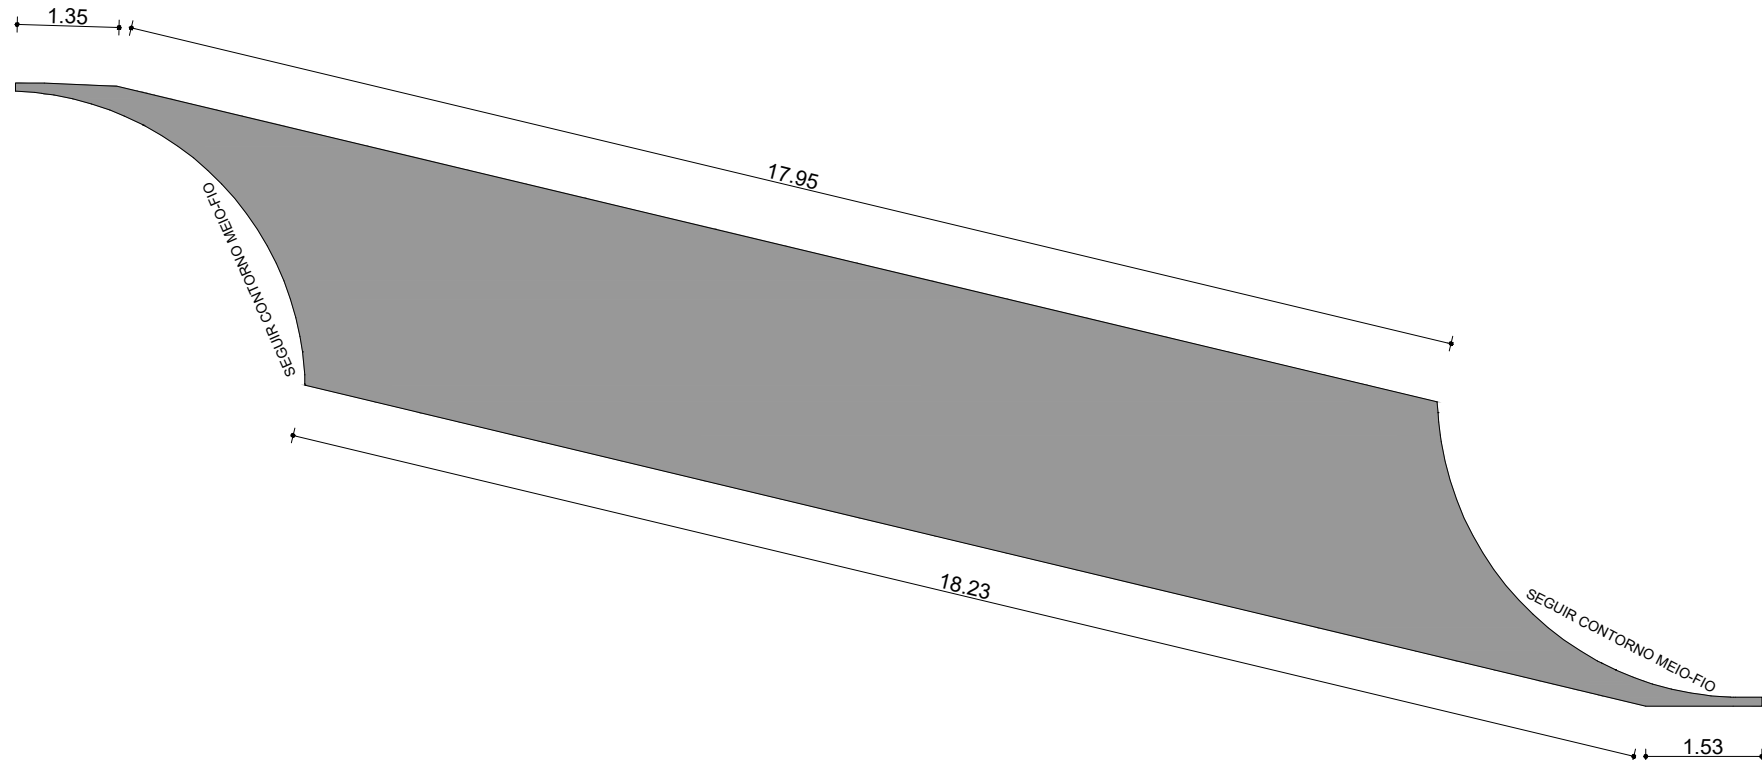


05 | DETALHE TRAVESSIA CICLISTAS - PLANTA BAIXA
ESCALA 1:100

- VEGETAÇÃO EXISTENTE - GRAMA
- VEGETAÇÃO EXISTENTE - ARBUSTOS
- POSTES EXISTENTES
- TRAVESSIA CICLISTA - EM CONCRETO
- CICLOVIA - EM CONCRETO ARMADO
- CAMADA DRENANTE - BRITA
- SUBLEITO
- MEIO - FIO EXISTENTE
- MEIO - FIO NOVO
- MEIO - FIO A SER REALOCADO
- EIXO
- PLACA DE SINALIZAÇÃO
- PLACA DE SINALIZAÇÃO DUPLA
- PLACA DE SINALIZAÇÃO REALOCADA


00 | CONVENÇÕES
SEM ESCALA

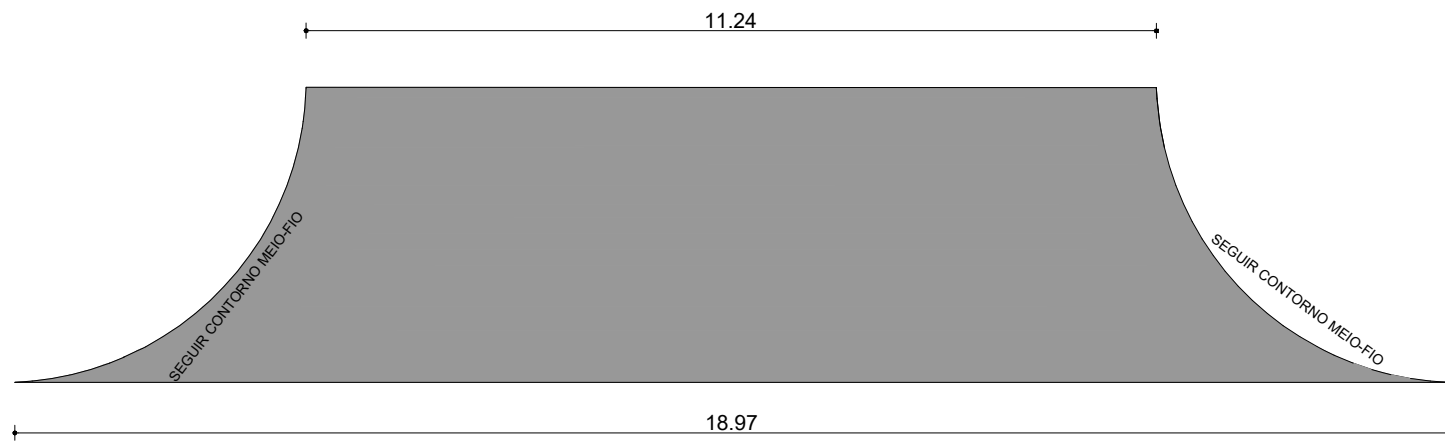


02 | DETALHE TRAVESSIA CICLISTAS - PLANTA BAIXA
ESCALA 1:100

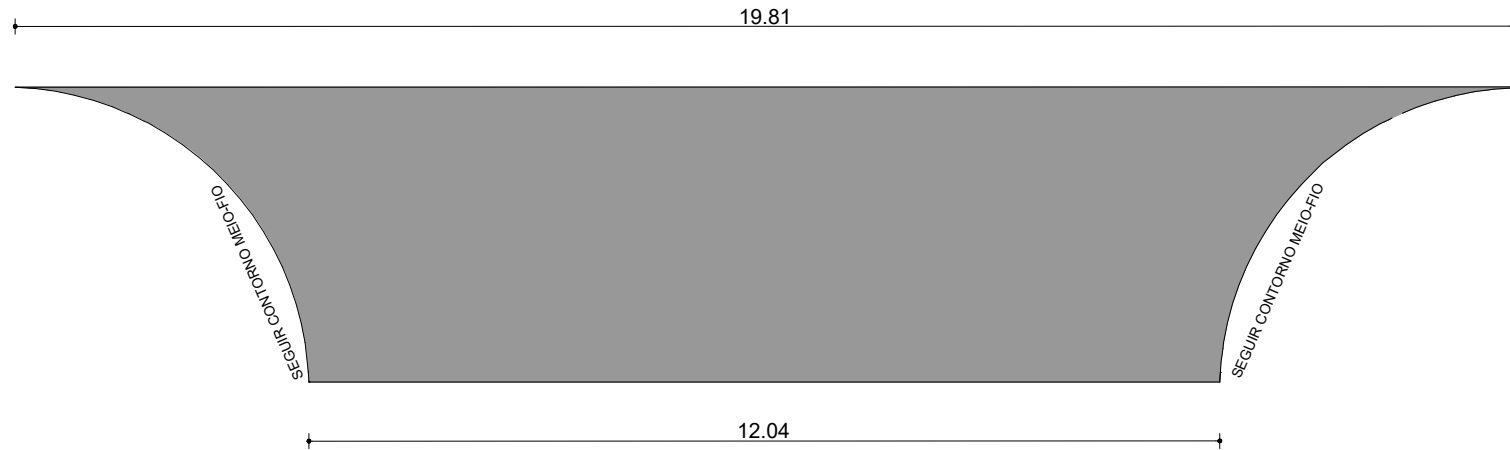


06 | DETALHE TRAVESSIA CICLISTAS - PLANTA BAIXA
ESCALA 1:100

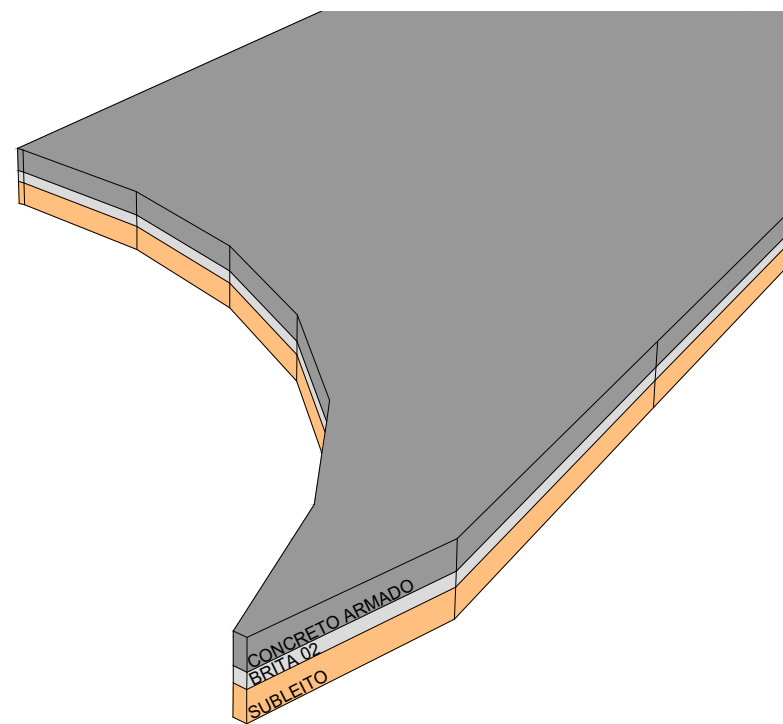


09 | PERSPECTIVA - TRAVESSIA CICLISTAS
SEM ESCALA

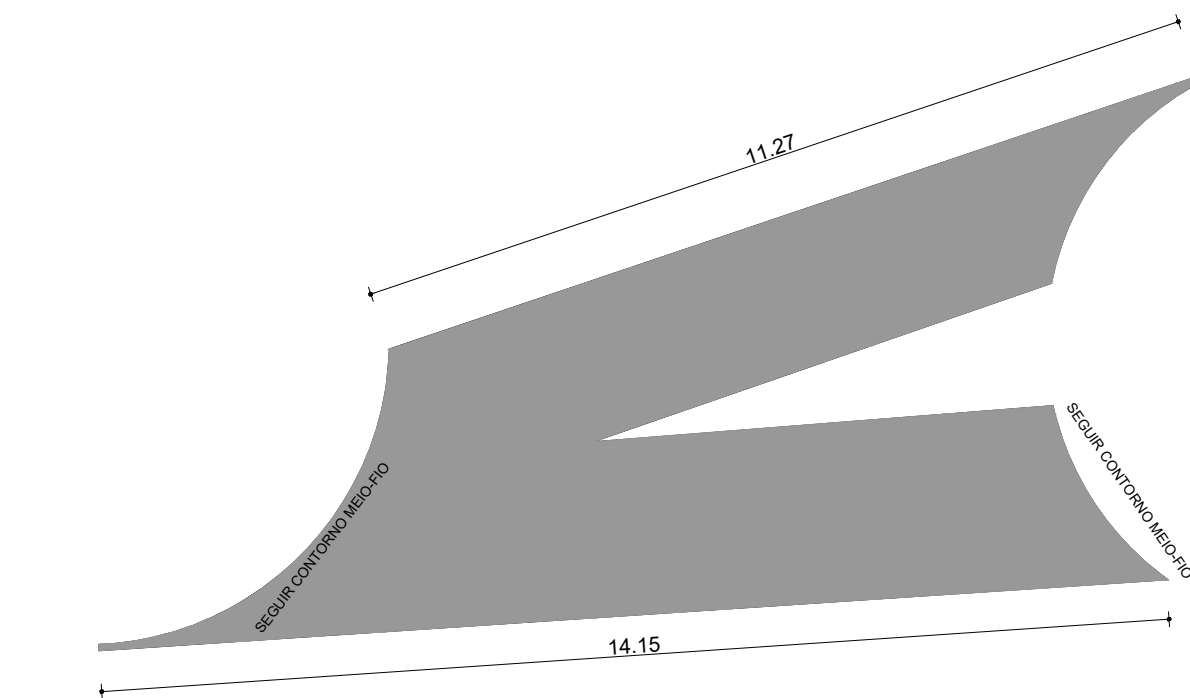


03 | DETALHE TRAVESSIA CICLISTAS - PLANTA BAIXA
ESCALA 1:100

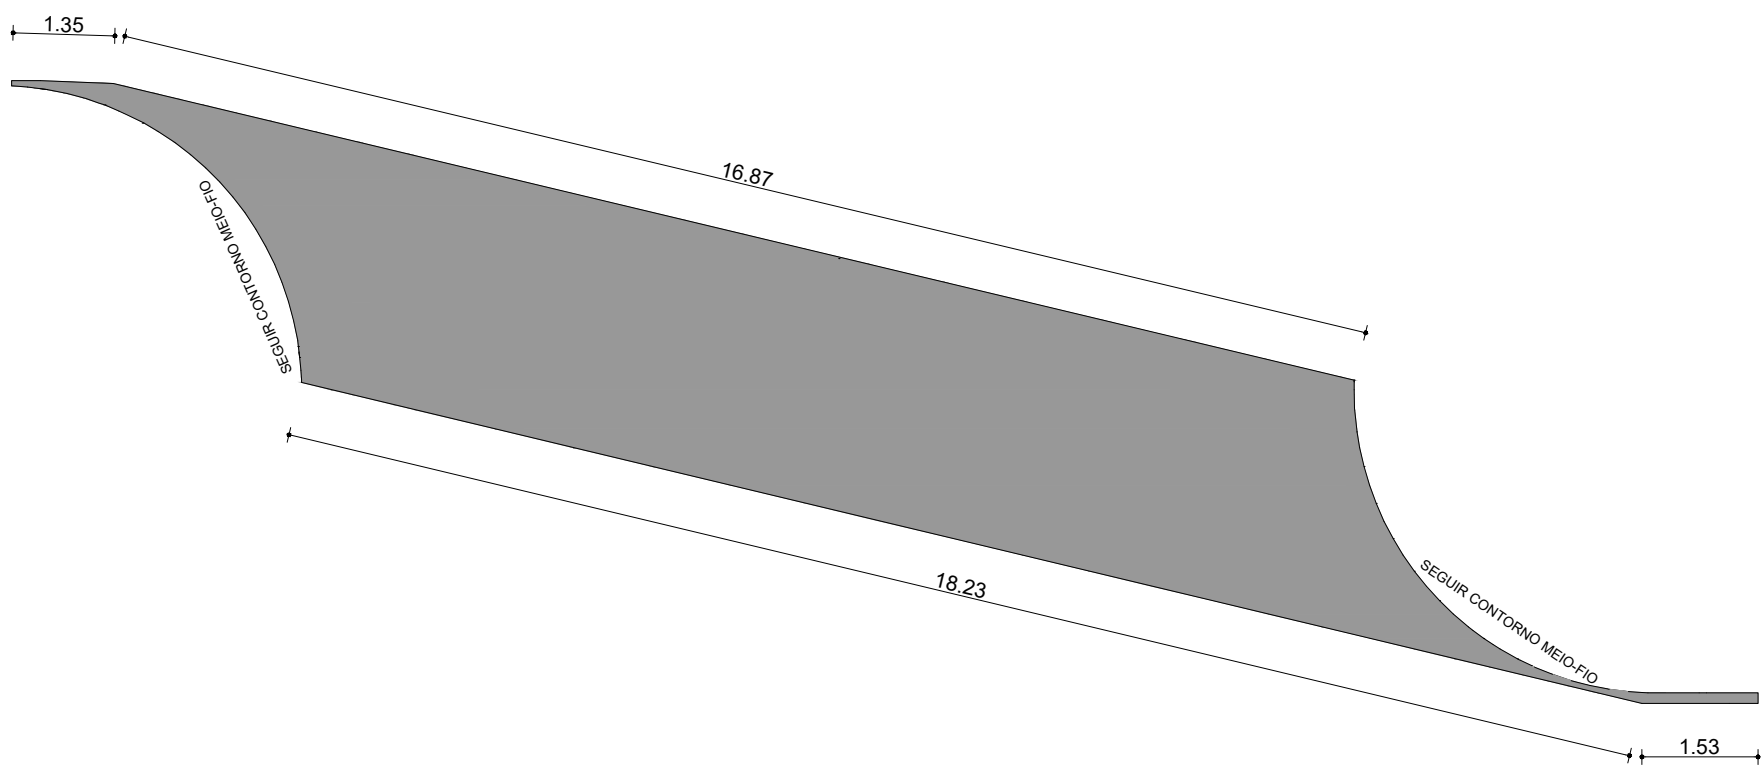

07 | DETALHE TRAVESSIA CICLISTAS - PLANTA BAIXA
ESCALA 1:100

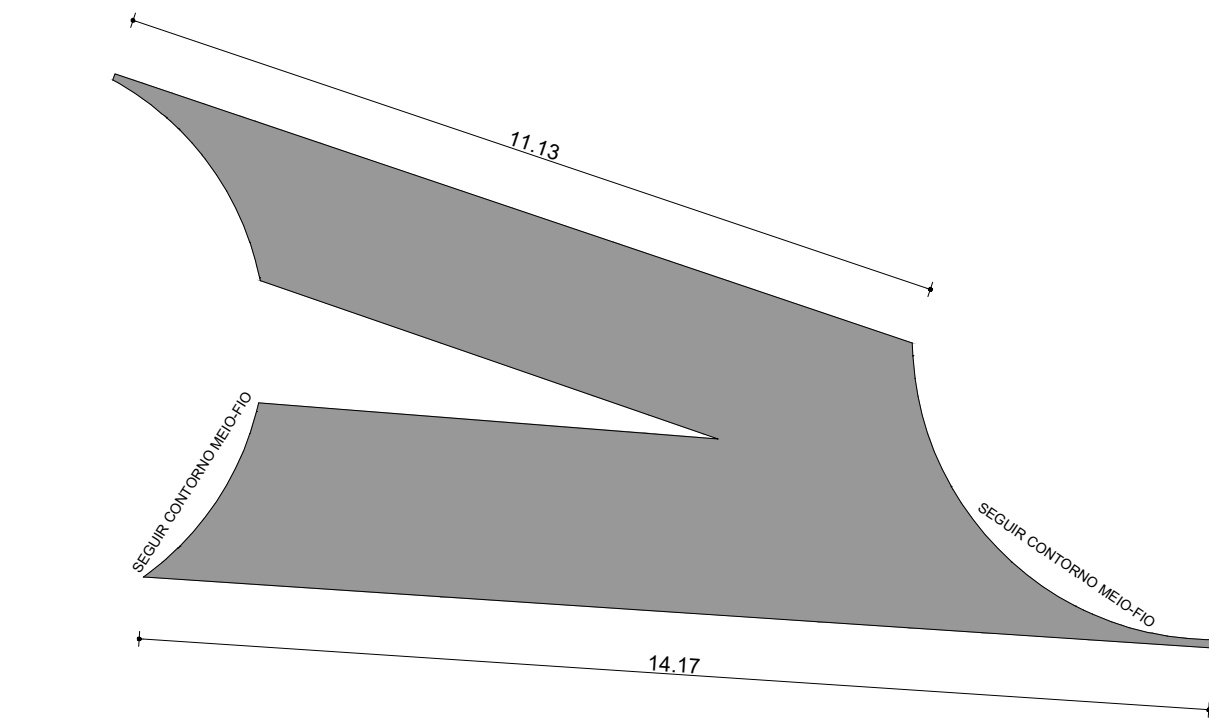


04 | DETALHE TRAVESSIA CICLISTAS - PLANTA BAIXA
ESCALA 1:100

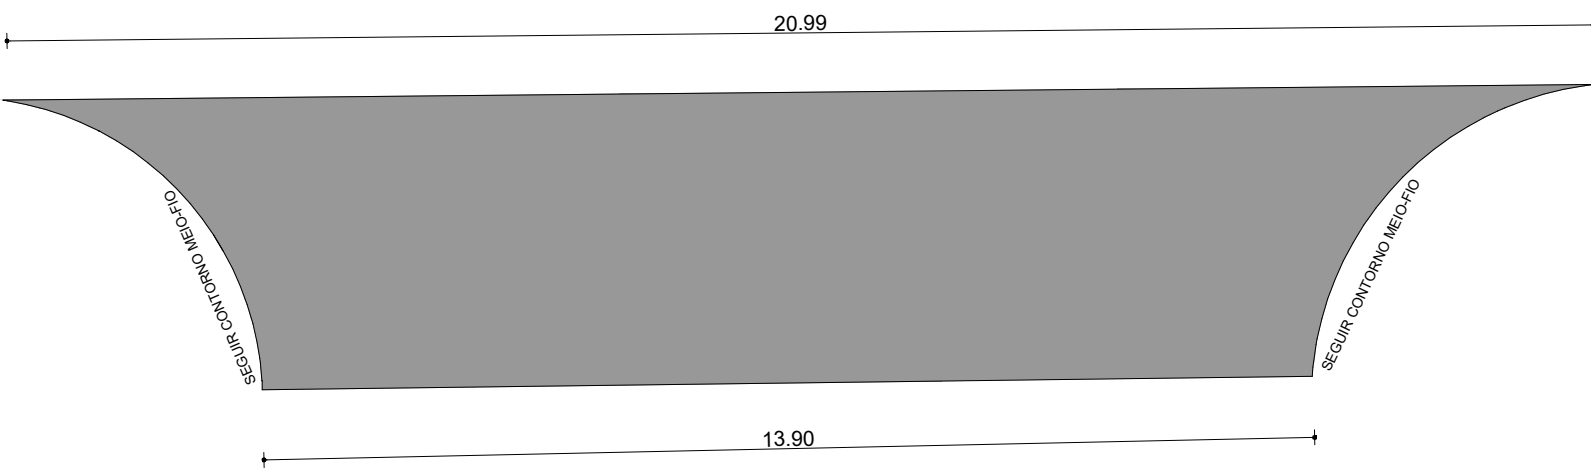

08 | DETALHE TRAVESSIA CICLISTAS - PLANTA BAIXA
ESCALA 1:100

10 | DETALHE TRAVESSIA CICLISTAS - VISTA 3D
SEM ESCALA

<div>ESTADO DO RIO GRANDE DO SUL</div> <div>PREFEITURA MUNICIPAL DE SÃO GABRIEL</div> <div>SECRETARIA MUNICIPAL DE OBRAS E URBANISMO</div> <div>Rua General Câmara, 810 - Bairro Centro - CEP: 97300-216- Fone: (55) 3232-6799</div> <div>SÃO GABRIEL - RS</div>				
OBRA				
PISTA DE CAMINHADA E CICLOVIA NO CANTEIRO CENTRAL DA AVENIDA DAS ACÁCIAS - 2º TRECHO				
PROJETO DE PAVIMENTAÇÃO				
ENDEREÇO				
AVENIDA DAS ACÁCIAS - JARDIM EUROPA				
ASSUNTO				
DETALHAMENTOS - TRAVESSIA DE CICLISTAS				
PROPRIETÁRIO			QUADRO DE ÁREAS	
<div>PREFEITURA MUNICIPAL DE SÃO GABRIEL</div> <div>CNPJ: 88.768.080/0001-70</div>				
RESPONSÁVEL TÉCNICO PROJETO			ESCALA	FOLHA
			INDICADA	06 07
			DATA	
<div>GUILHERME CERETTA FLORES</div> <div>ENGENHEIRO CIVIL CREA - RS 241.686</div>			ABRIL/2025	