

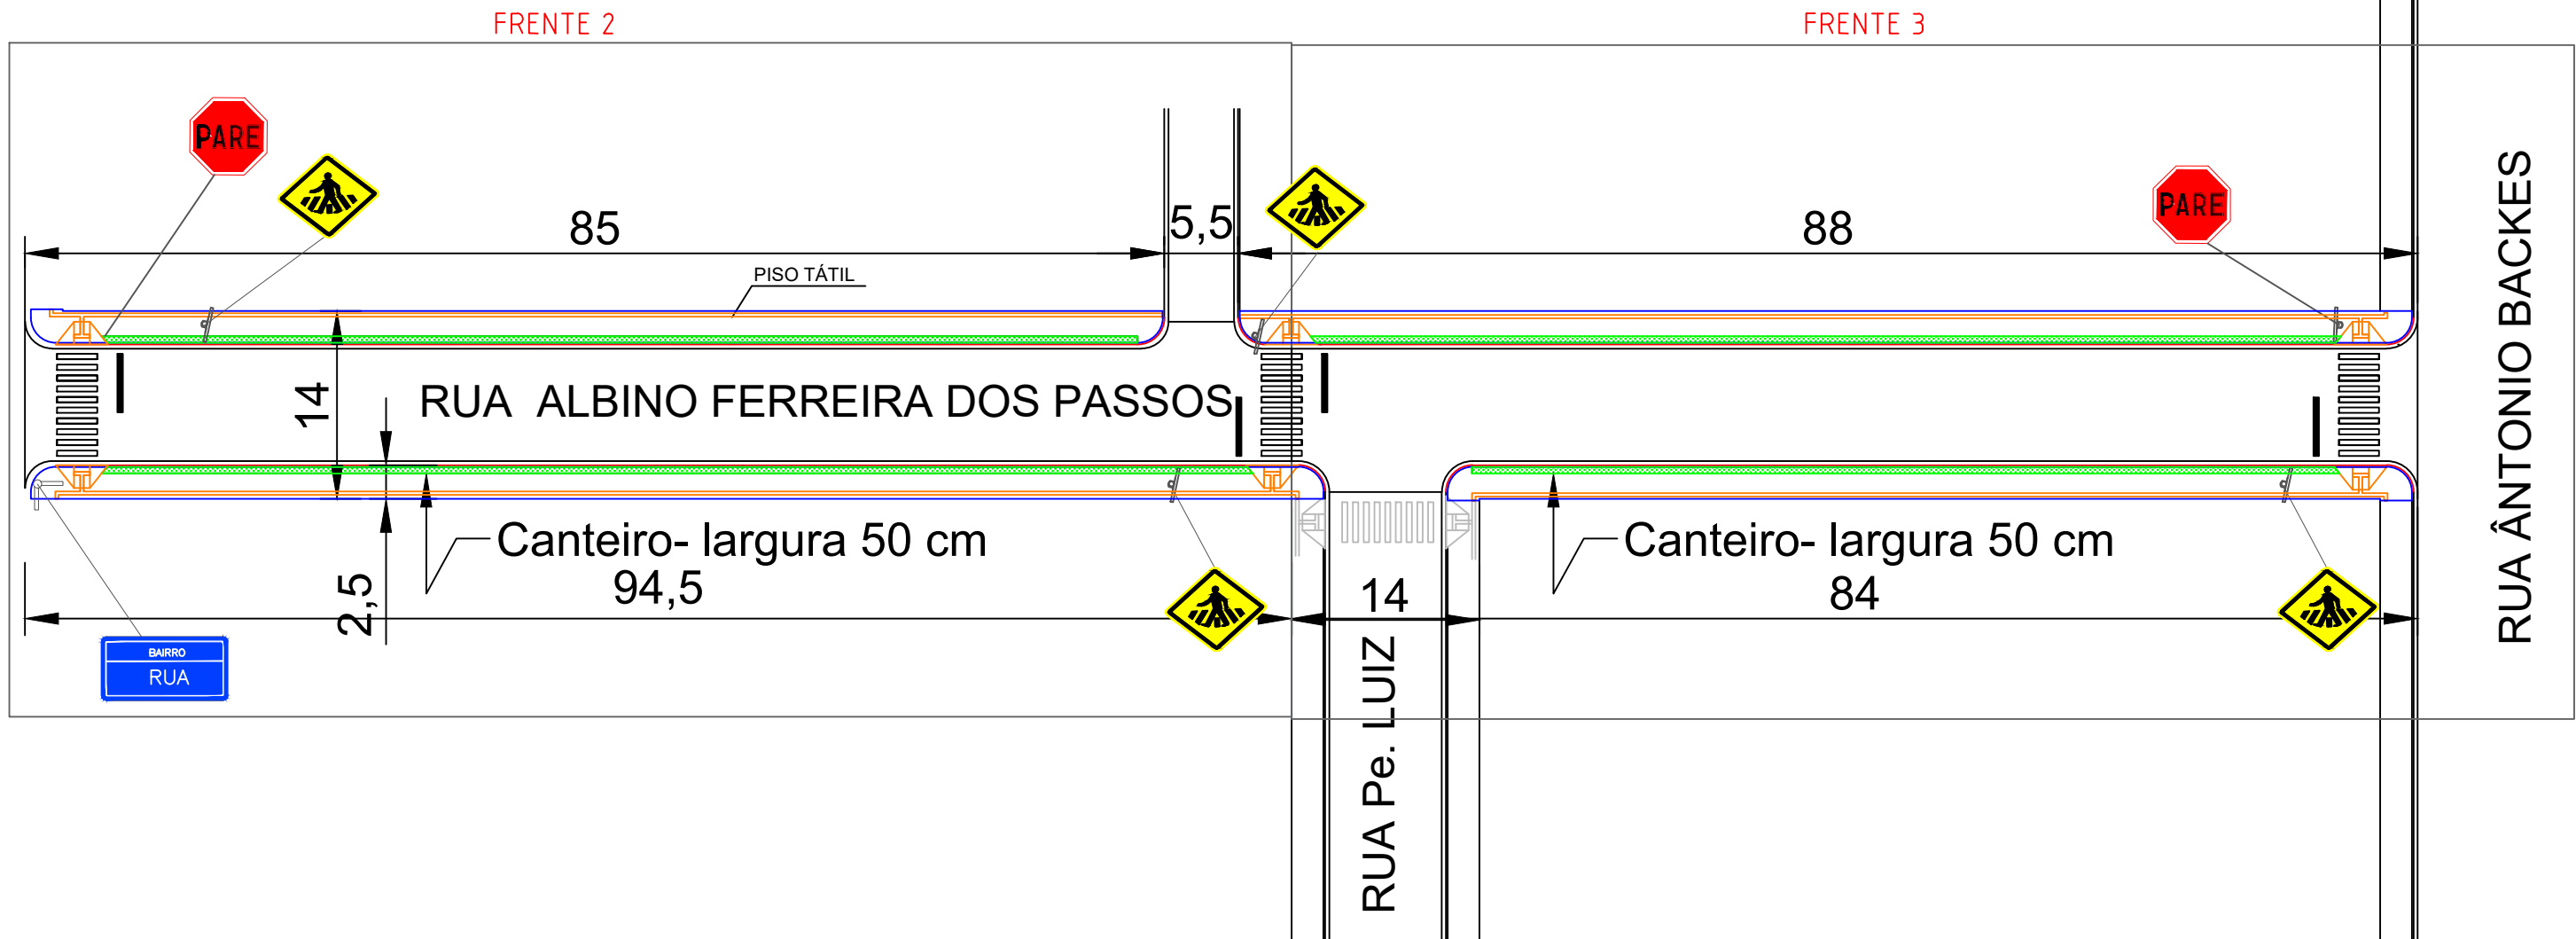


PLANTA BAIXA RUA ALBINO FERREIRA DOS PASSOS
(FRENTE DE OBRA) -Escala 1/500

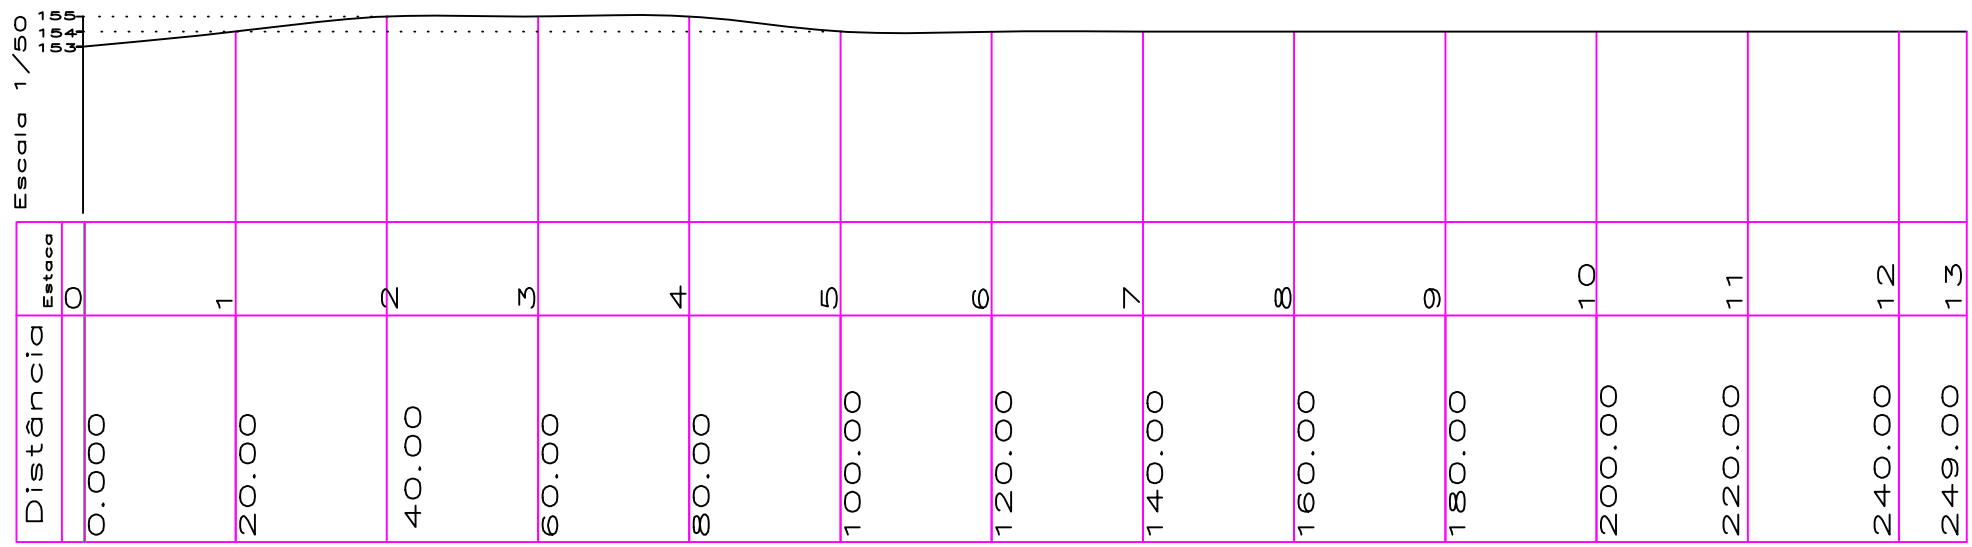


FRENTE DE OBRA									
ITEM	QUANTIDADE	UNID.	QUANTIDADE	UNID.	QUANTIDADE	UNID.	QUANTIDADE	UNID.	QUANTIDADE
PAVIMENTO INTERTRAVADO			762,62	M²	762,90=1525,52	M²			
MEIO FIO CONJUGADO SARJETA- RETO			123,05	M	123,05=246,10	M			
MEIO FIO REBAIXADO- SÓ SARJETA			39,60	M	39,60=79,20	M			
MEIO FIO CONJUGADO SARJETA- CURVO			10,80	M	10,80=21,60	M			
PISO TÁTIL							87,72	M²	
PASSEIO 5,0 CM- VOLUME CONCRETO							30,80	M³	
CAMADA BRITA DRENANTE- PASSEIO							19,53	M³	
TUBO 400 MM	16,00	M							
BOCA DE LOBO	1,00	VB							
SINALIZAÇÃO HORIZONTAL									45,90 M²
PLACAS									7 UNID

LEVANTAMENTO PLANIALTIMETRICO COM CURVAS DE NÍVEL- ESC:1/1000

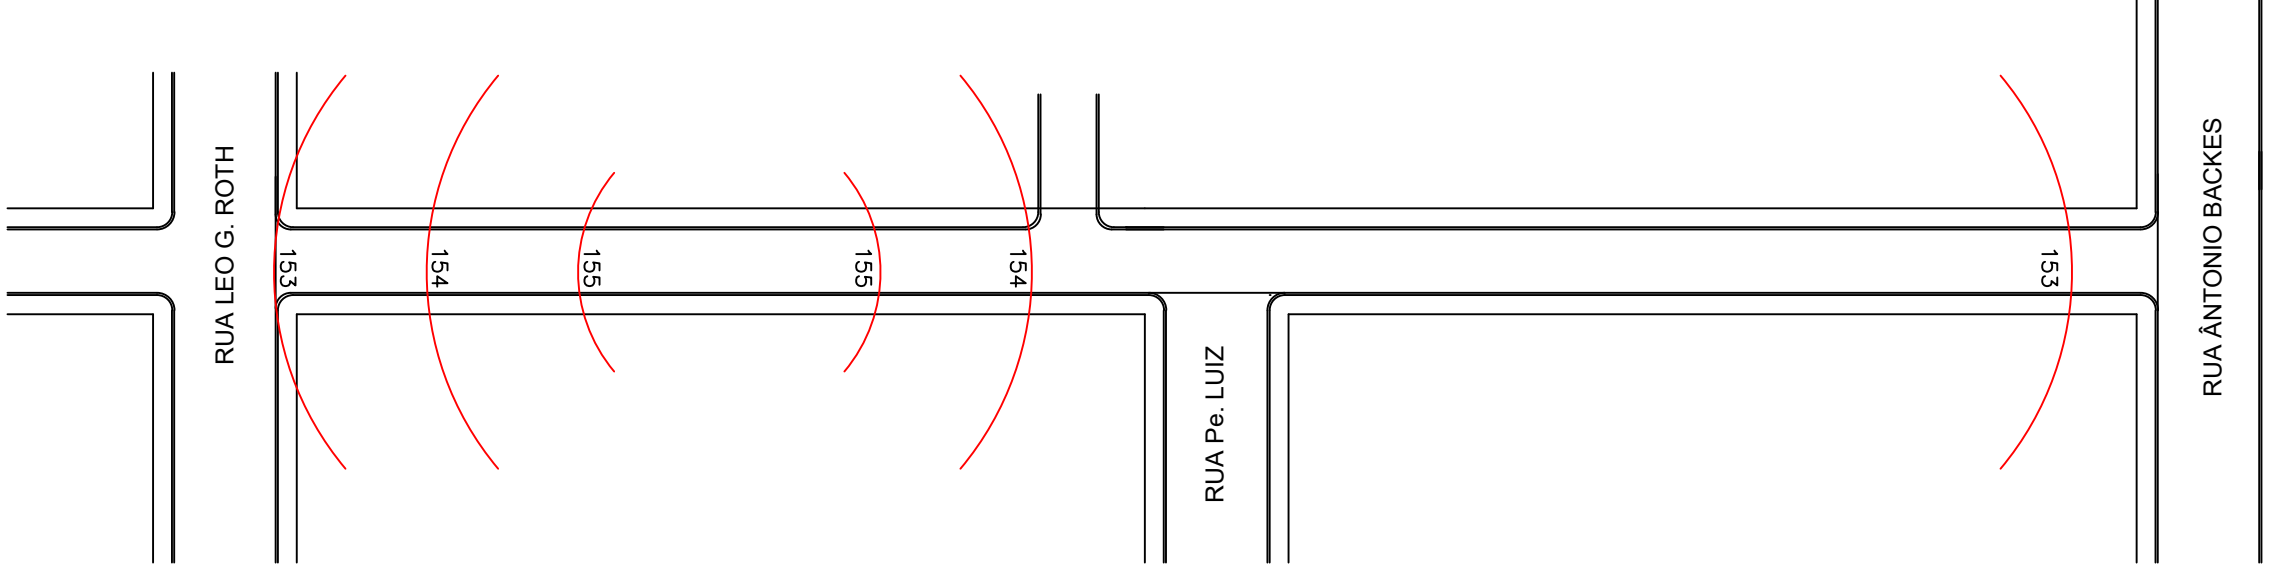


PERFIL LONGITUDINAL 1/1000

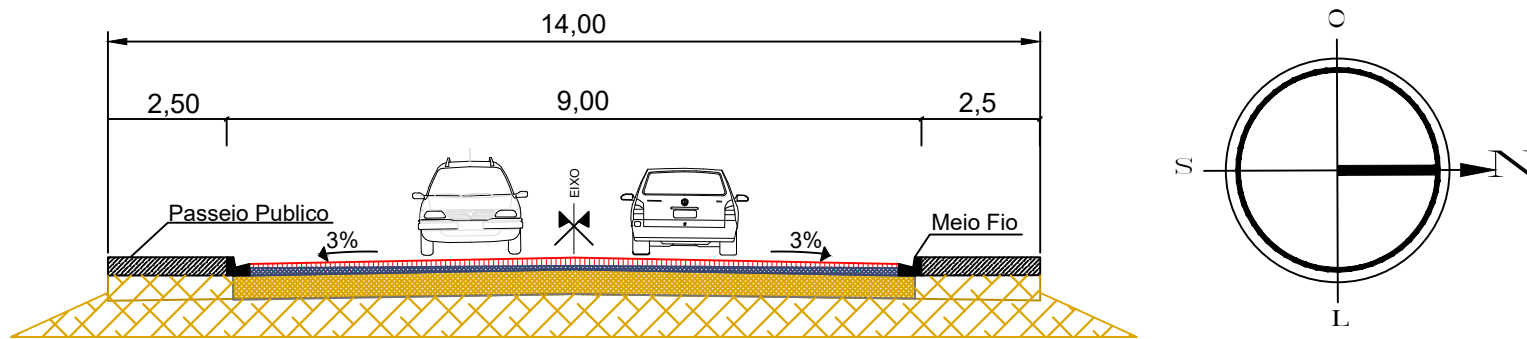

LEGENDA: Perfil Transversal - Rua Albino Ferreira dos Passos

- PAVIMENTO INTERTRAVADO REJUNTADO COM PÓ DE PEDRA
- PÓ DE PEDRA PARA ASSENTAMENTO 5,5 CM
- BASE DE SAIBRO NIVELADO E COMPACTADO PELA PREFEITURA

PLANTA DE LOCALIZAÇÃO

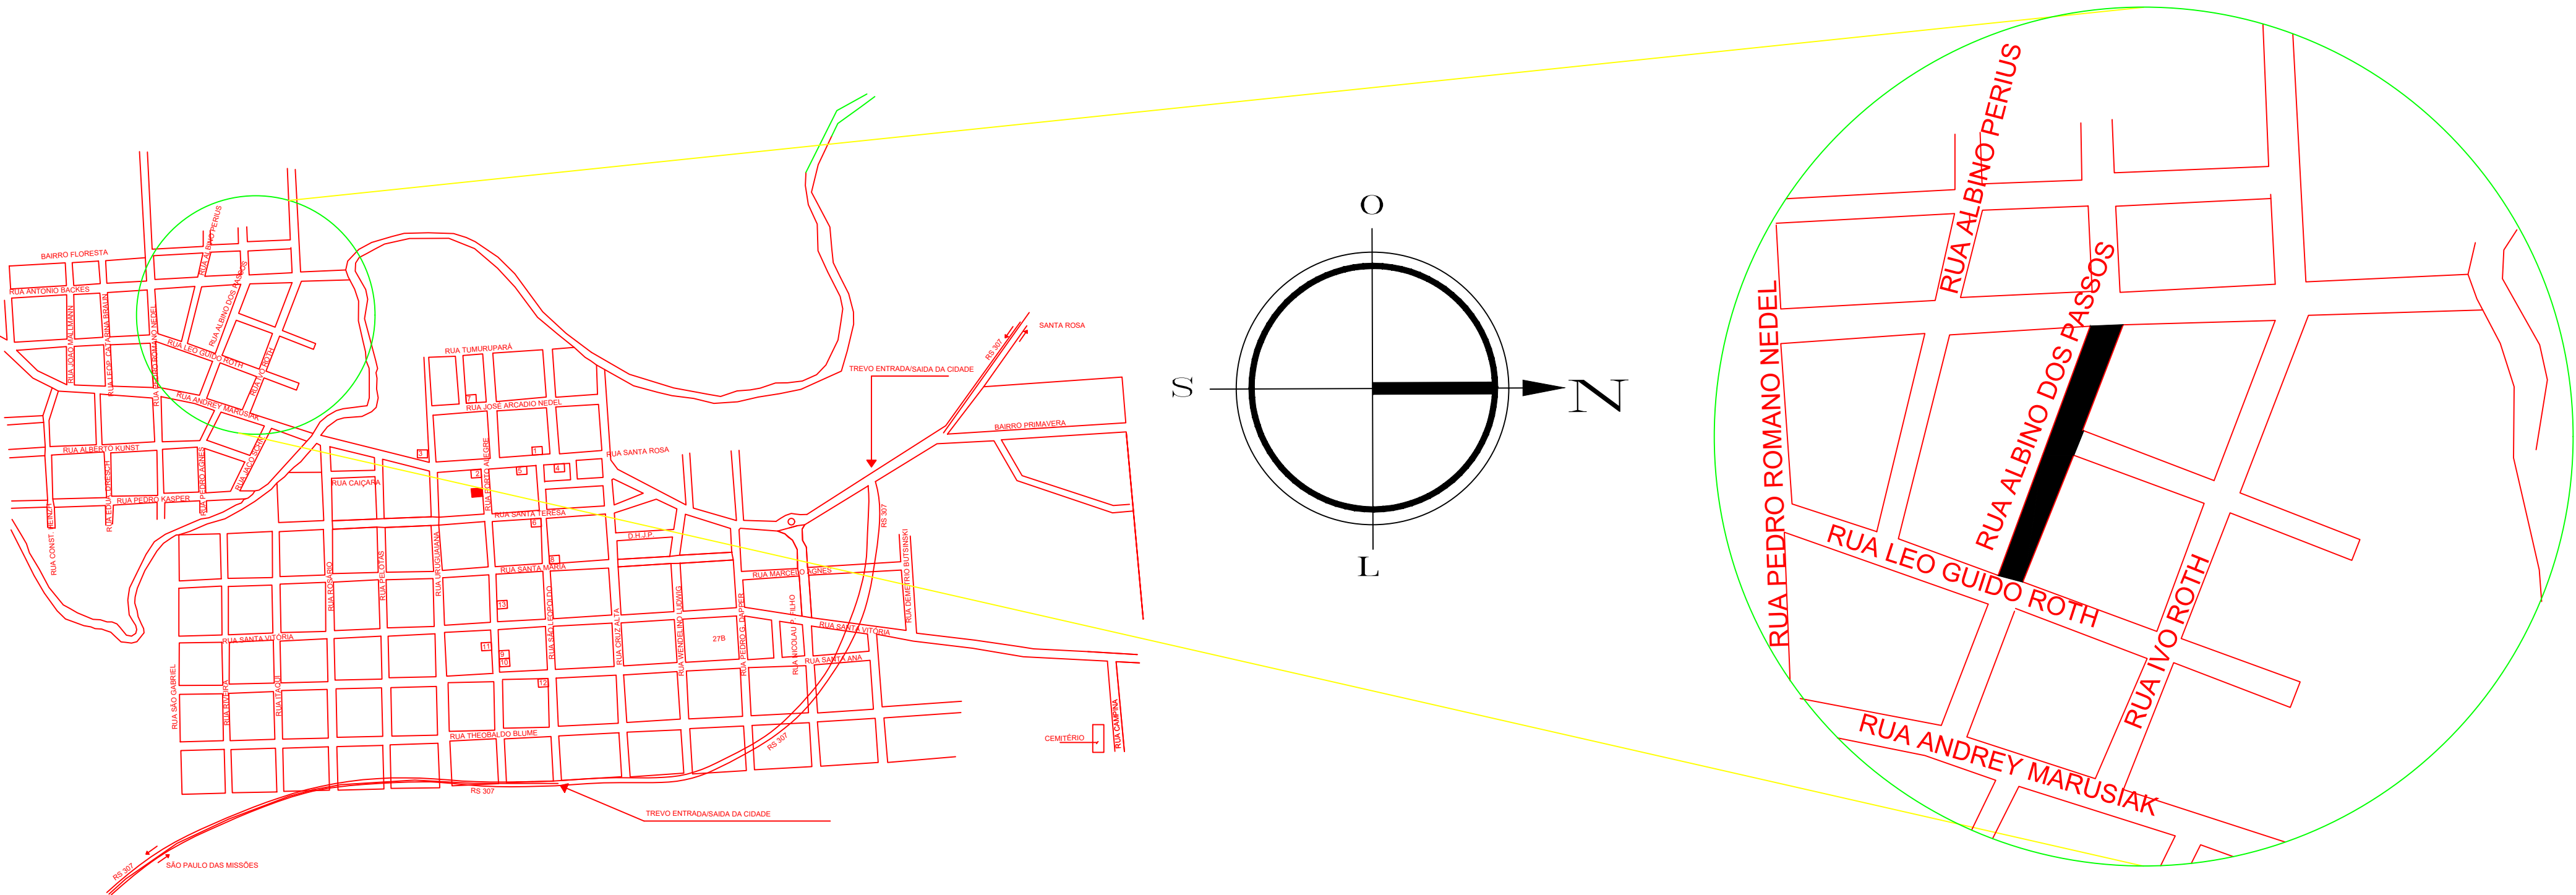

PREFEITURA MUNICIPAL DE CAMPINA DAS MISSÕES
Av. Santa Teresa, Nº 821 - CEP: 98975-000
Fone (55) 3567-1102 Fax: 3567-1150
CNPJ: 87.612.859/0001-30
E-mail: planejamento@campinadasmissoes.rs.gov.br

OBRA:	PAVIMENTAÇÃO COM BLOCO INTERTRAVADO		
LOCAL:	RUA ALBINO FERREIRA DOS PASSOS CAMPINA DAS MISSÕES		
PROJETO:	PLANTA DE LEVANTAMENTO TOPOGRÁFICO FRENTE DE OBRA- LOCALIZAÇÃO	ESCALA:	1/500
PROJETO E FISCALIZAÇÃO:	ENG. CIVL GABRIEL DE OLIVEIRA CREA 168.937 /RS		DATA: Outubro/ 2018 VERSÃO 4
PROPRIETÁRIO:	PREFEITO MUNICIPAL AFONSO LÚCIO PERIUS		PRANCHA: 02/03