
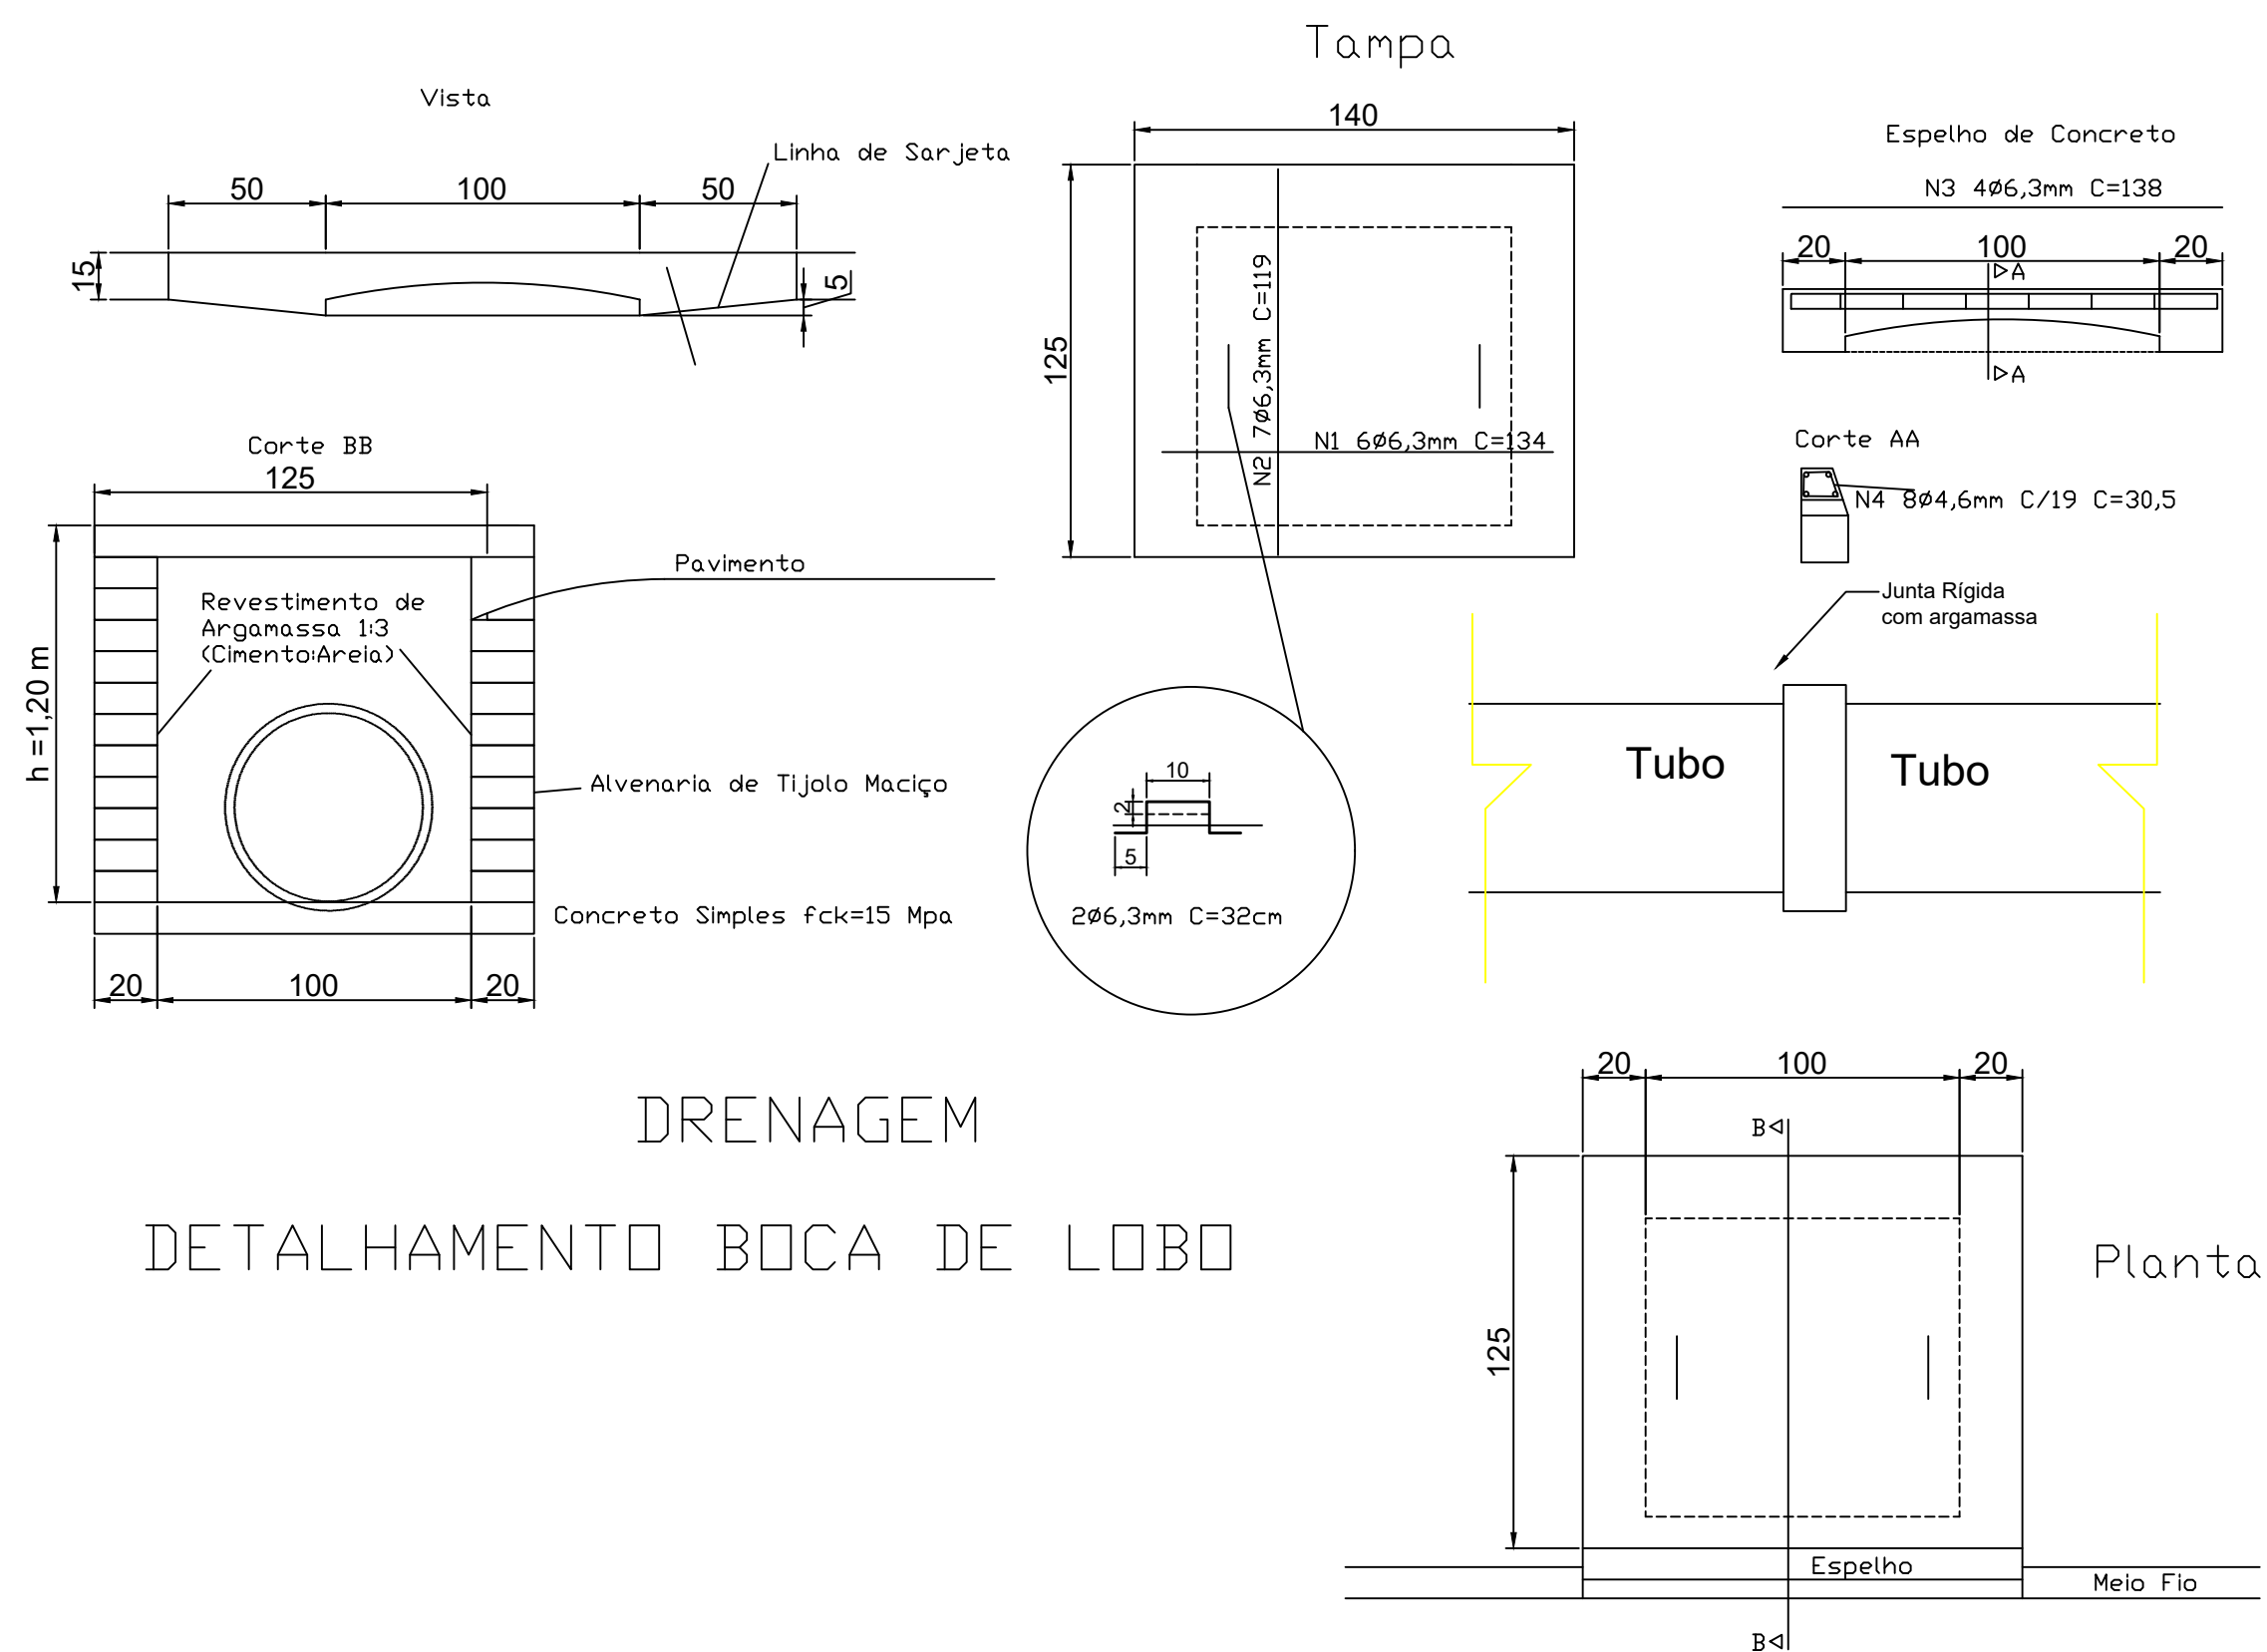


***PLANTA BAIXA RUA ALBINO FERREIRA DOS PASSOS
(DRENAGEM) -Escala 1/500***

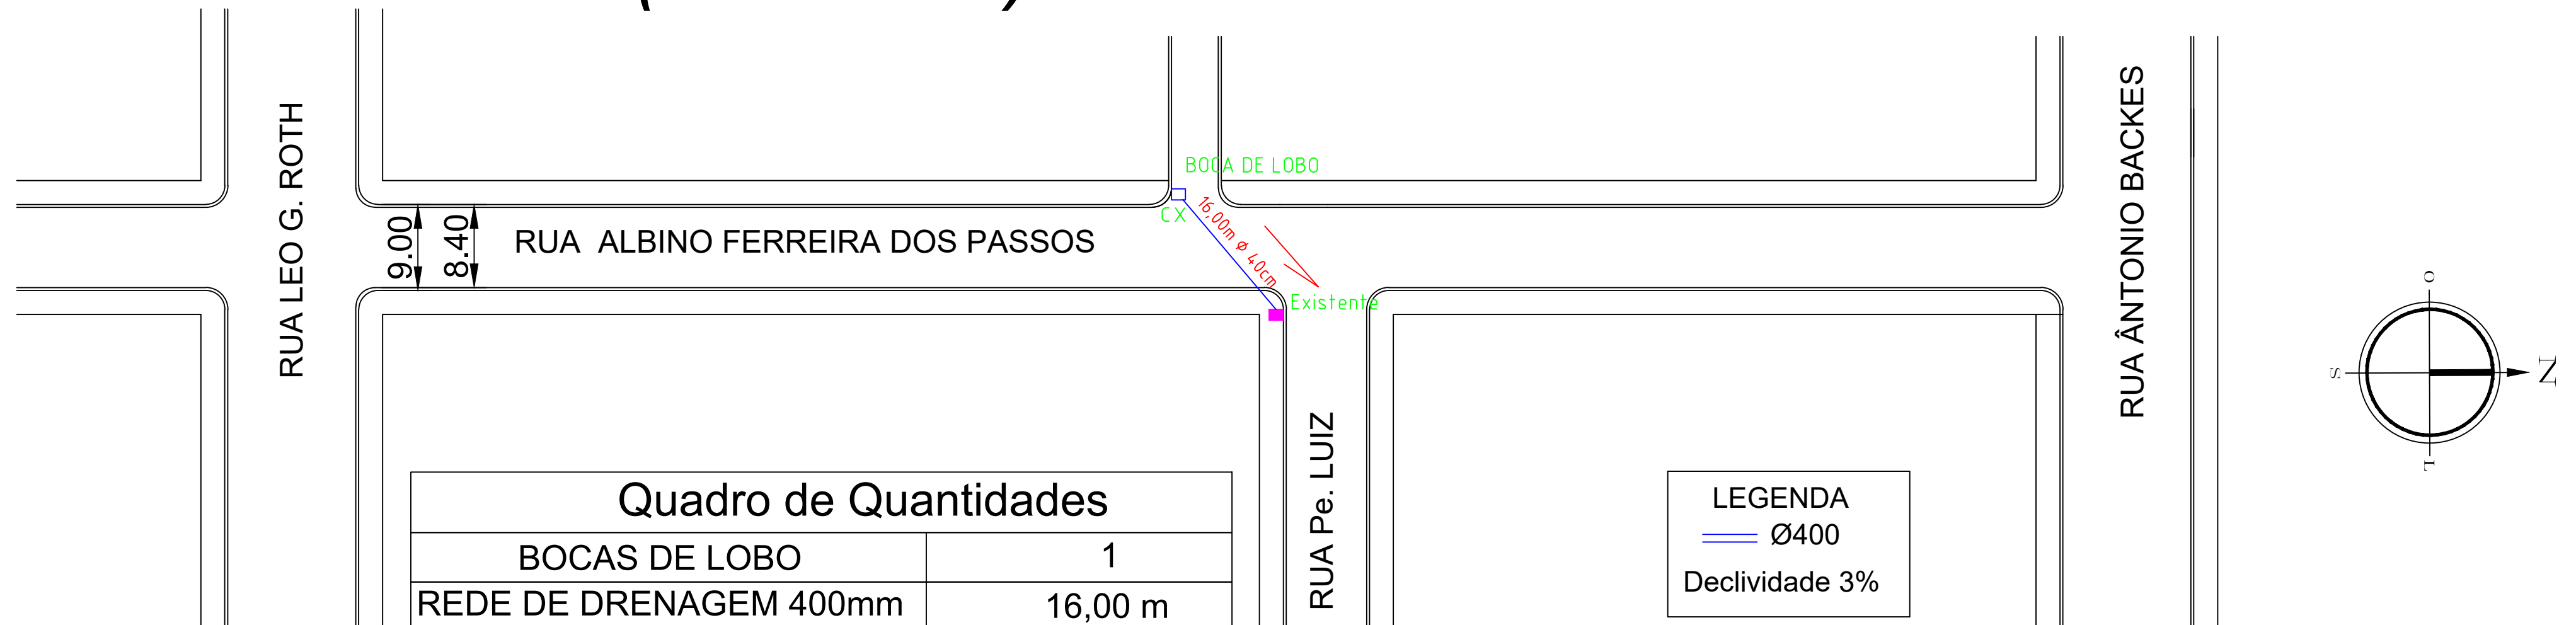

	PREFEITURA MUNICIPAL DE CAMPINA DAS MISSÕES	
	Av. Santa Teresa, Nº 821 - CEP: 98975-000 Fone (55) 3567-1102 Fax: 3567-1150 CNPJ: 87.612.859/0001-30 E-mail: planejamento@campinadasmissoes.rs.gov.br	
OBRA: PAVIMENTAÇÃO COM BLOCO INTERTRAVADO		
LOCAL: RUA ALBINO FERREIRA DOS PASSOS CAMPINA DAS MISSÕES		
PROJETO: DRENAGEM	ESCALA: 1/500	
PROJETO E FISCALIZAÇÃO: _____ ENG. CIVL GABRIEL DE OLIVEIRA CREA 168.937 /RS	DATA: Outubro/ 2018 VERSÃO 4	
PROPRIETÁRIO: _____ PREFEITO MUNICIPAL AFONSO LUCIO PERIUS	PRANCHA: 03/03	