



PLANTA BAIXA RUA ANTONIO BACKES -Escala 1/500

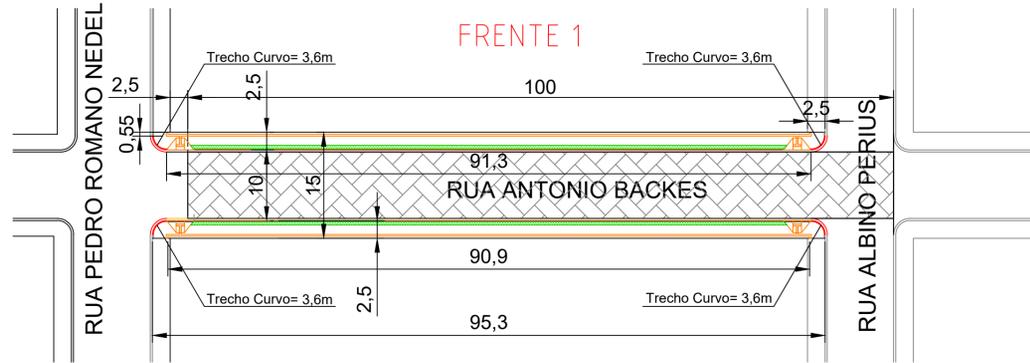

PLANTA BAIXA RUA ANTONIO BACKES (SINALIZAÇÃO) -Escala 1/500

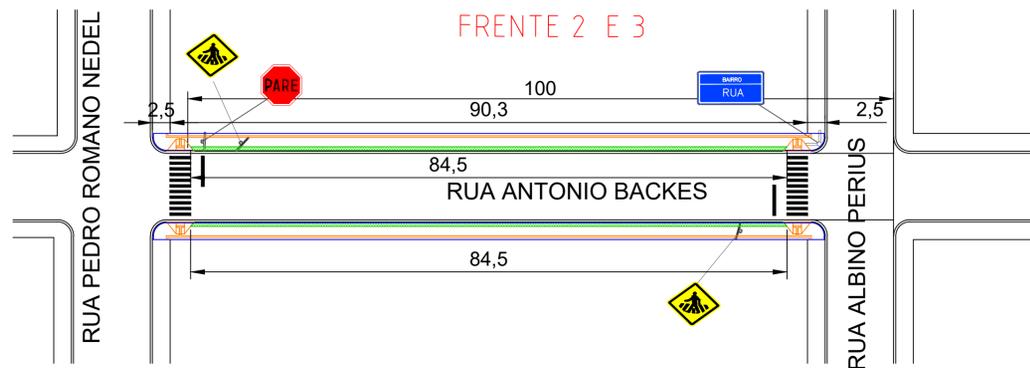


ROTA ACESSÍVEL-Escala 1/500




ITEM	FRENTES DES OBRA					
	FRETE 1		FRETE 2		FRETE 3	
	QUANTIDADE	UNID.	QUANTIDADE	UNID.	QUANTIDADE	UNID.
PAVIMENTO INTERTRAVADO	94,3	M ²				
MEIO FIO CONJUGADO SARJETA- RETO	138,80	M				
MEIO FIO CONJUGADO SARJETA-REBAIXADO	4,3,80	M				
MEIO FIO CONJUGADO SARJETA- CURVO	14,40	M				
PISO TÁTIL			50,63	M ²		
PASSEIO 5,0 CM- VOLUME CONCRETO			17,31	M ³		
CAMADA BRITA DRENANTE- PASSEIO			10,99	M ³		
SINALIZAÇÃO HORIZONTAL					34,00	M ²
PLACAS					4	UNID

DETALHE DA FAIXA DE SEGURANÇA


SEM ESCALA

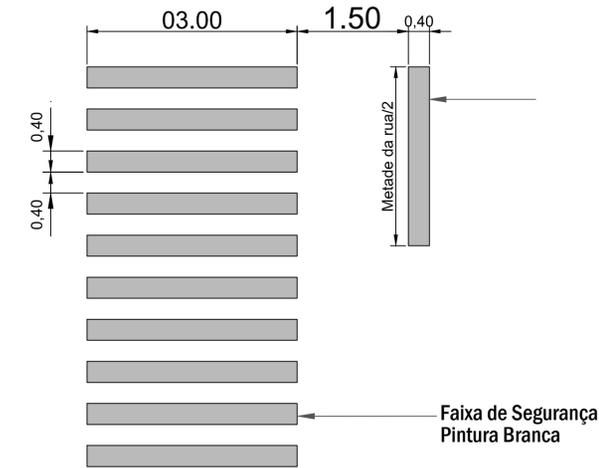


DETALHAMENTO DO MEIO FIO C/ SARJETA EM (cm)

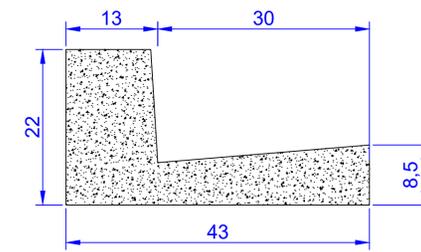

DETALHE RAMPA E PISO TÁTIL SEM ESCALA

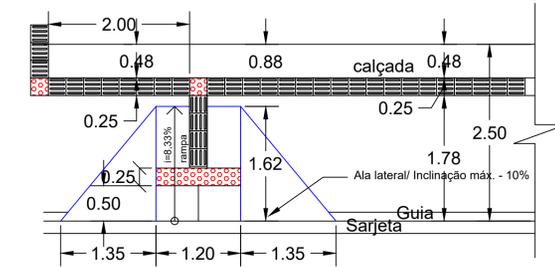


Sinalização tátil de alerta

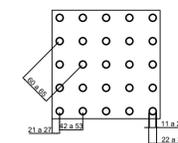


	Mínimo mm	Máximo mm
Diâmetro de base do relevo	22	30
Distância horizontal entre centro de relevo	42	53
Distância diagonal entre centro de relevo	60	75
Altura do relevo	03	05

Sinalização tátil direcional

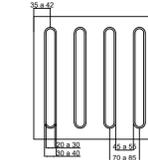

	Mínimo mm	Máximo mm
Largura de base o relevo	30	40
Largura do topo	20	30
altura do relevo *	4	5
Distância horizontal entre centros de relevo	70	85
Distância horizontal entre bases de relevo	45	55

*quando em placas sobrepostas a altura do relevo deve ser 3

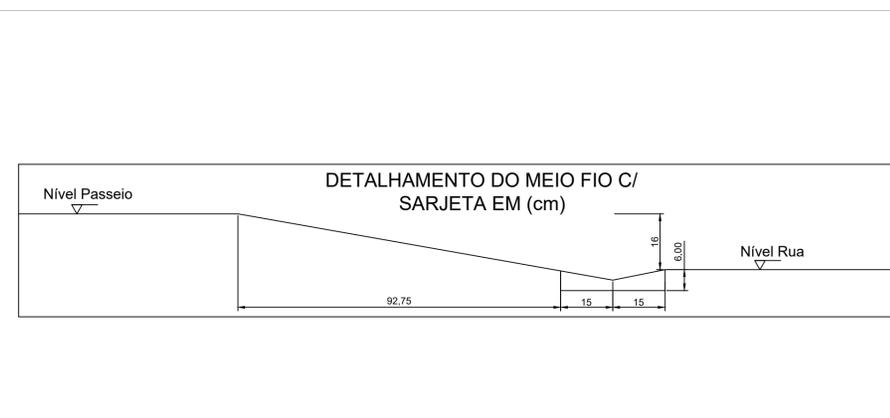

PREFEITURA MUNICIPAL DE CAMPINA DAS MISSÕES
 Av. Santa Teresa, Nº 821 - CEP: 98975-000
 Fone (55) 3567-1102 Fax: 3567-1150
 CNPJ: 87.612.859/0001-30
 E-mail: planejamento@campinadasmissoes.rs.gov.br

OBRA:	PAVIMENTAÇÃO COM BLOCO INTERTRAVADO
LOCAL:	RUA ALBINO ANTONIO BACKES CAMPINA DAS MISSÕES
PROJETO:	PLANTA BAIXA, PLANTA DE SINALIZAÇÃO, ROTA DE ACESSIBILIDADE E DETALHES
PROJETO E FISCALIZAÇÃO:	ENG. CIVIL GABRIEL DE OLIVEIRA CREA 166.937-IRS
PROPRIETÁRIO:	PREFEITO MUNICIPAL AFONSO LUCIO PERIUS
ESCALA:	1/500
DATA:	OUTUBRO/ 2018 VERSÃO 4
PRANCHA:	01/02