




PLANTA BAIXA RUA CRUZ ALTA -Escala 1/500

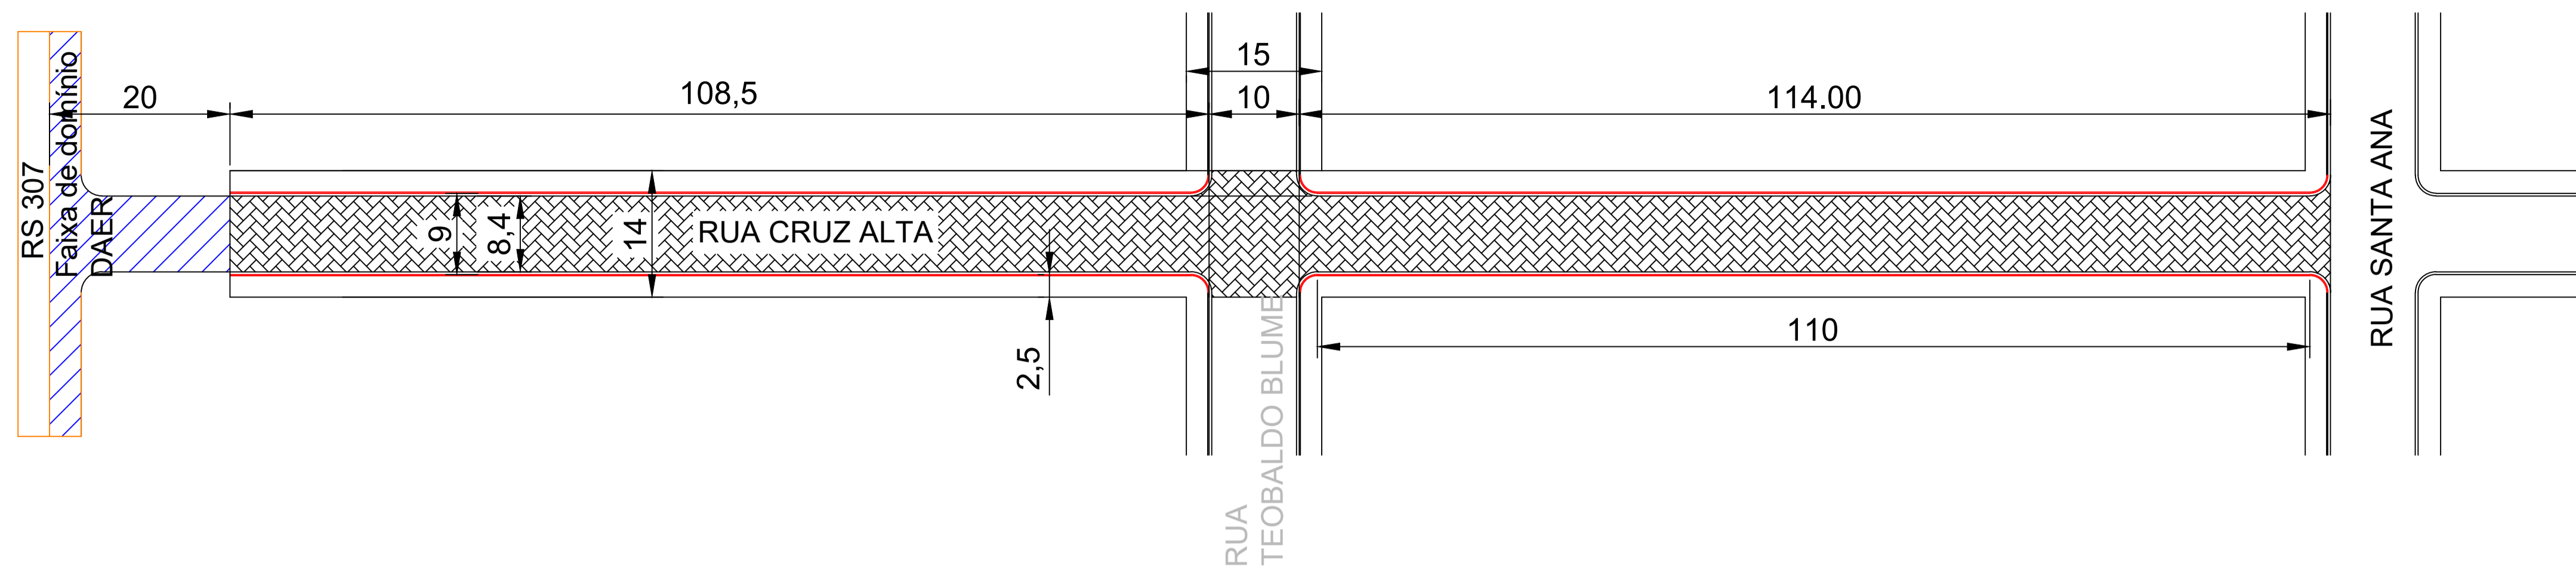



BAIRRO RUA

Placas de Sinalização Refletiva
 Obs: Placas devem ser com dimensões, cores e padrão conforme Código de Trânsito Brasileiro
 D=50 cm para a de velocidade, PARE (Lado=35 cm)
 Tubo - 2"- Altura do Poste - 3,00 m

PLANTA BAIXA RUA CRUZ ALTA (SINALIZAÇÃO) -Escala 1/500

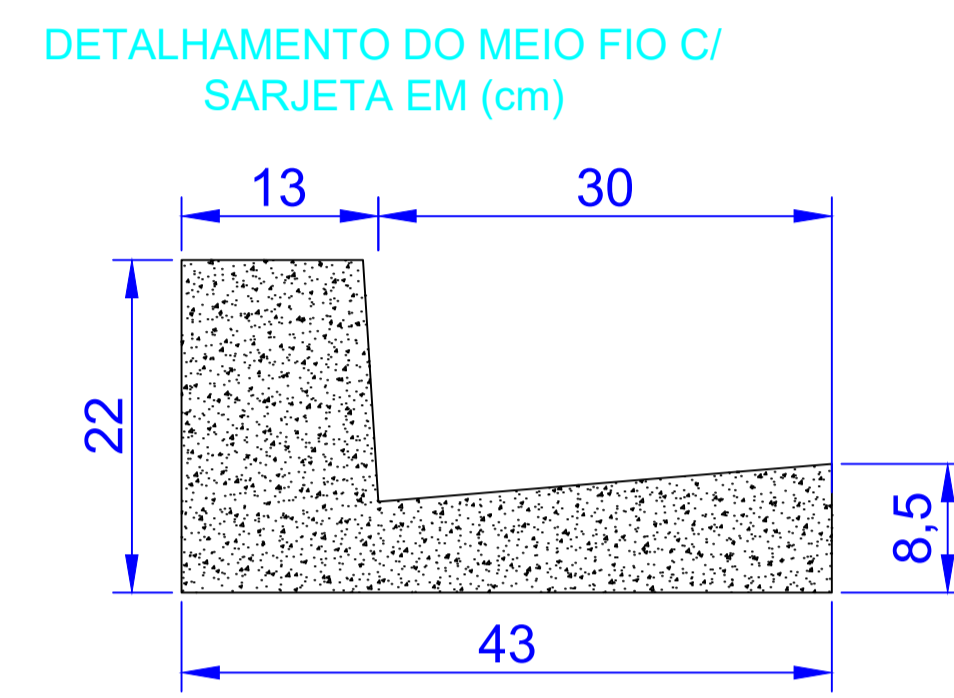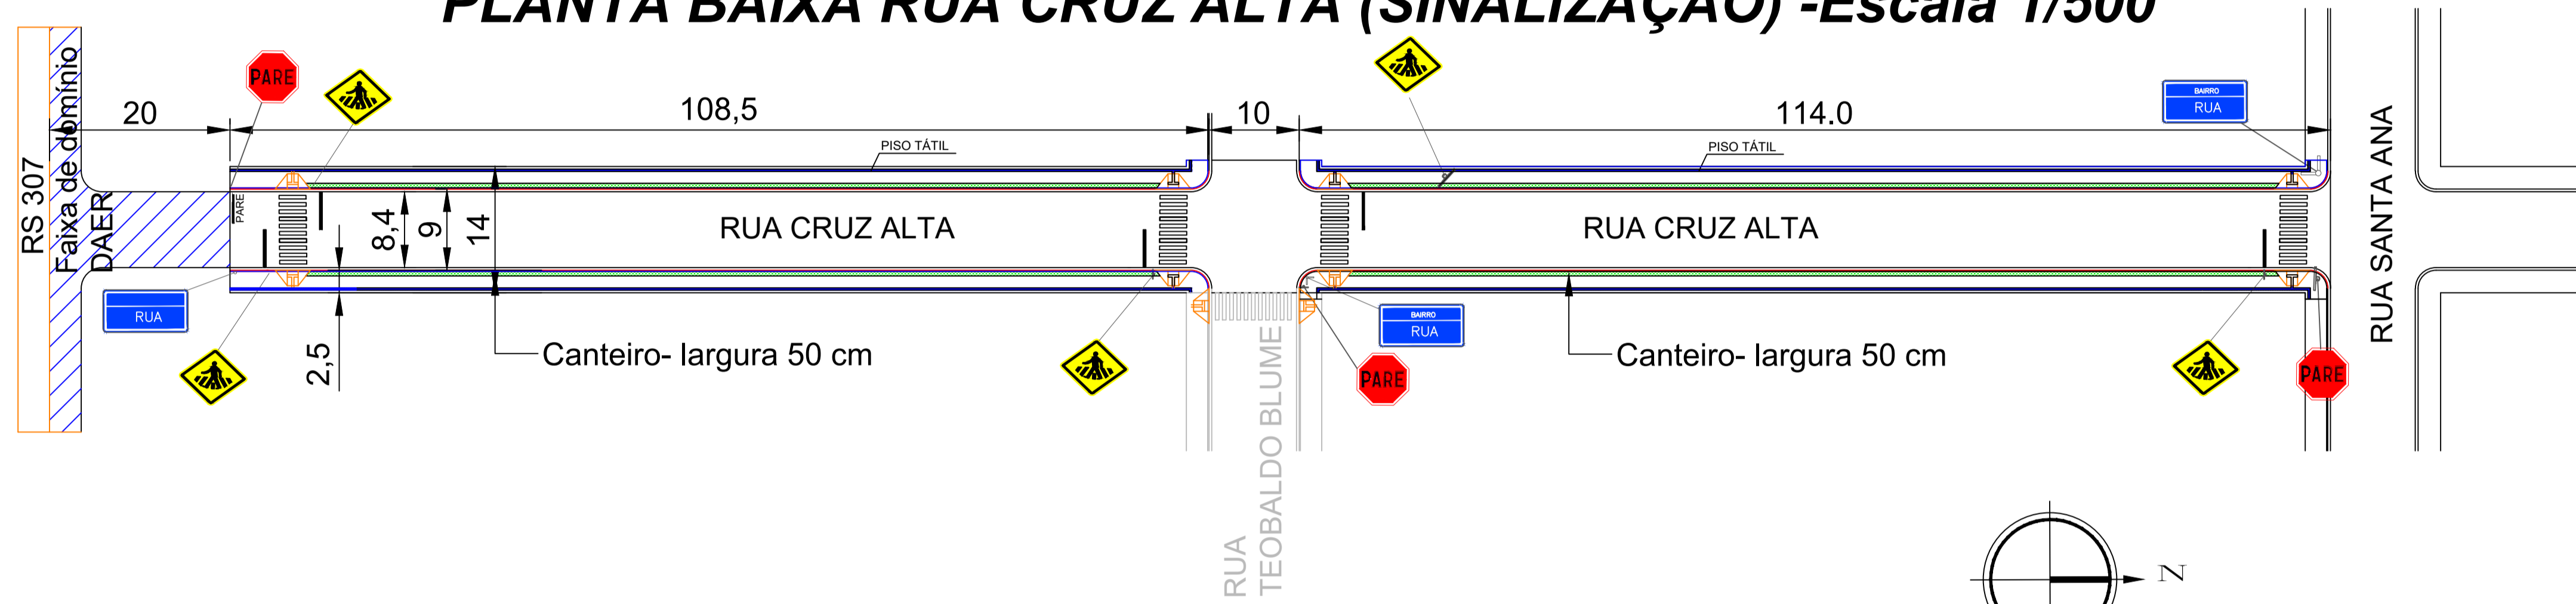

PLANTA BAIXA RUA CRUZ ALTA (ROTA ACESSIVEL) -Escala 1/500

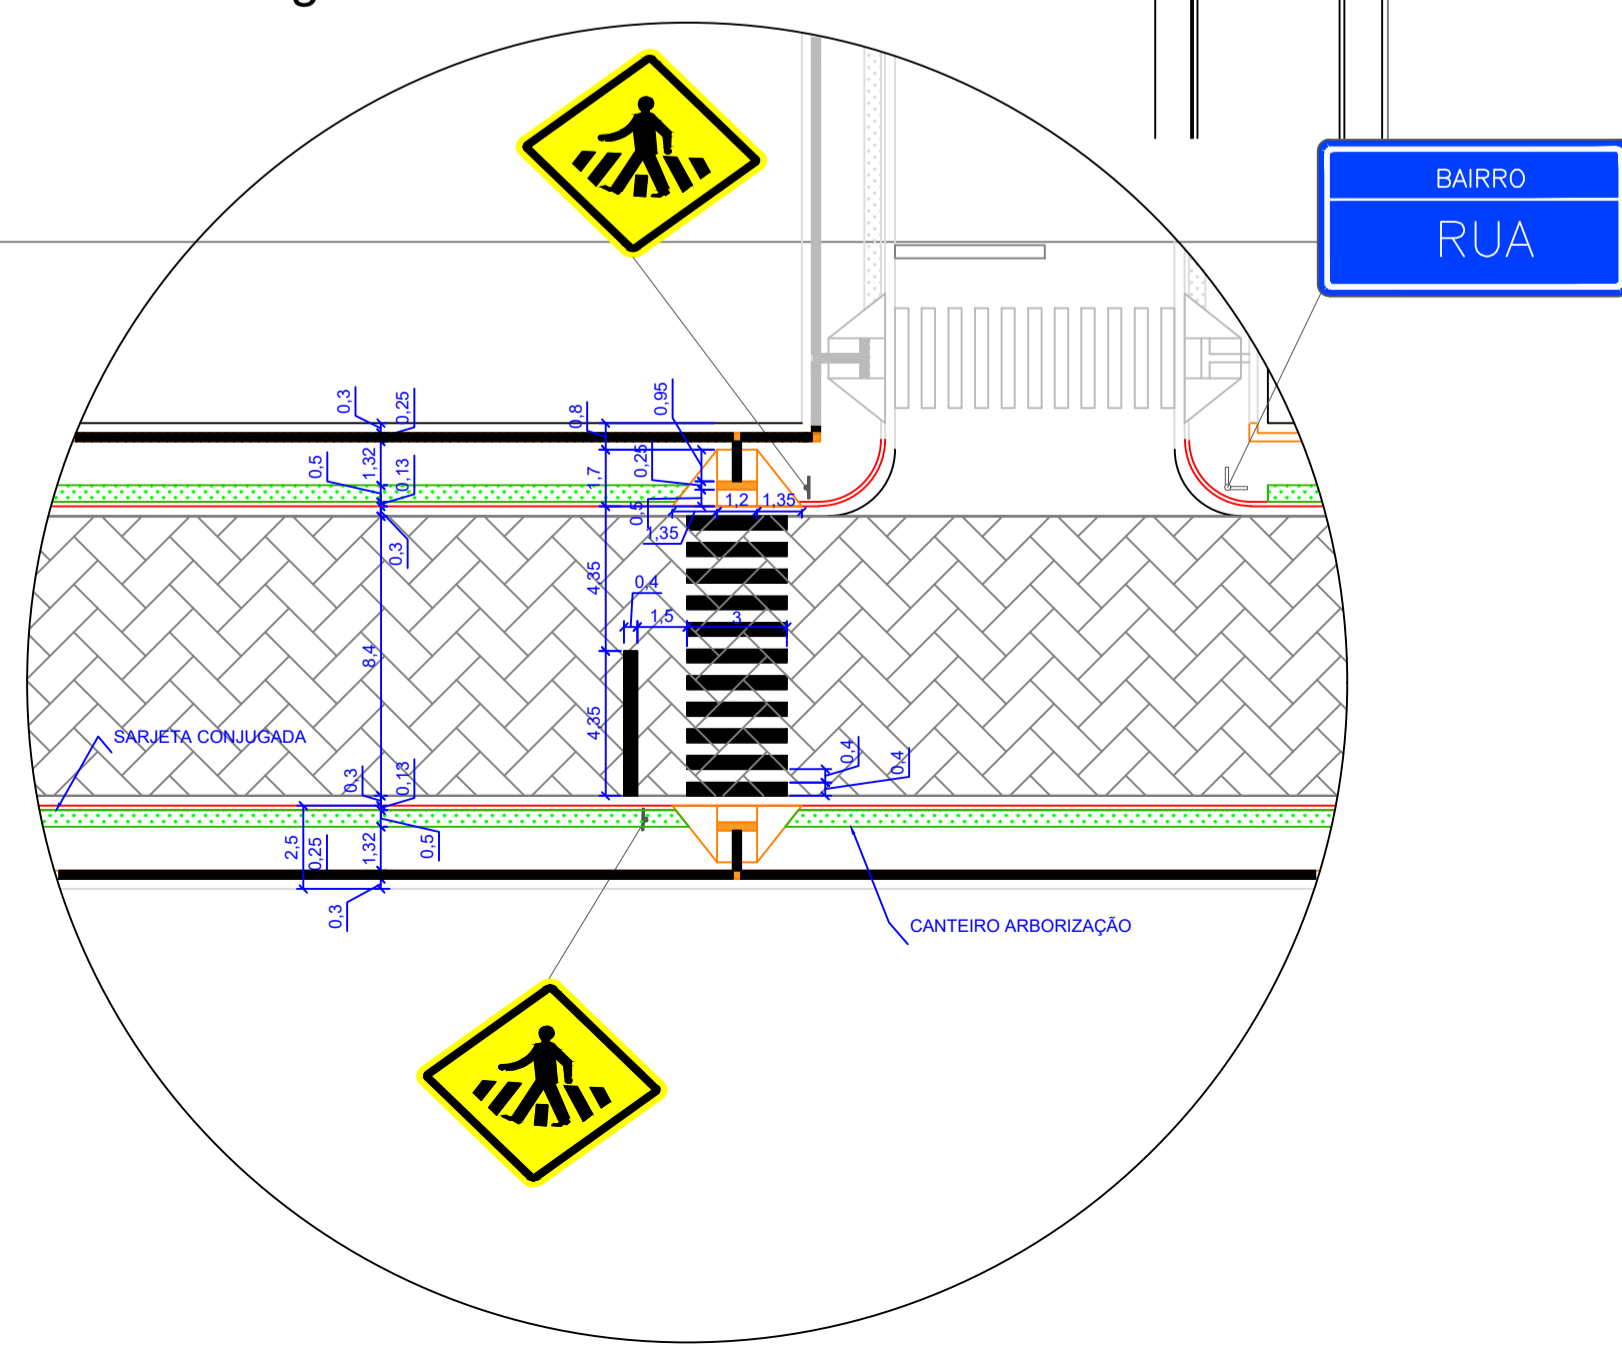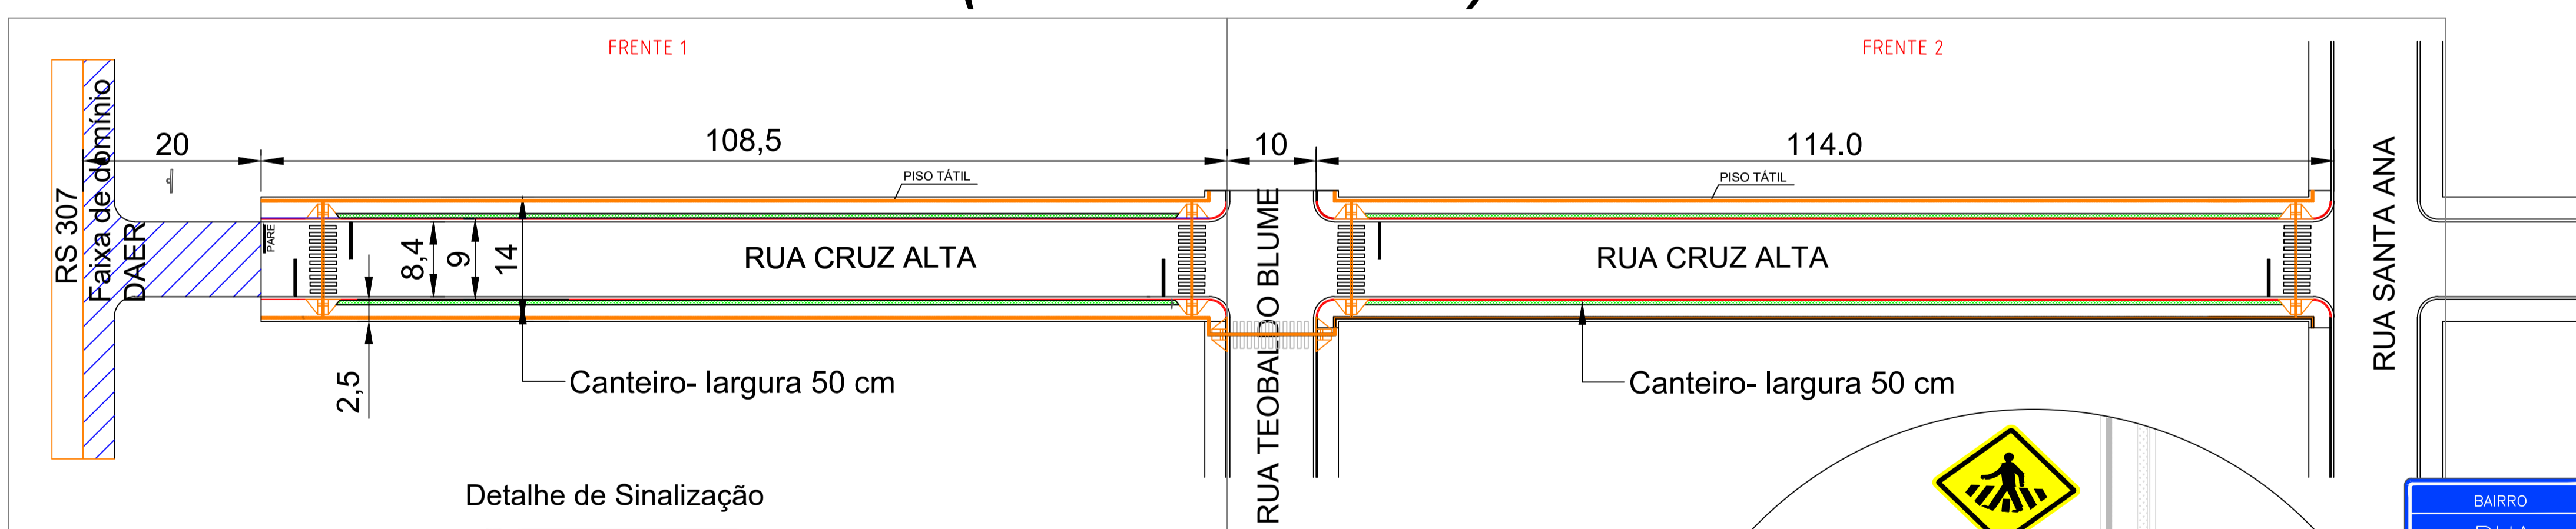

ITEM	FRENTE 1				FRENTE 2				FRENTE 3				FRENTE 4			
	QUANTIDADE	UNID.	QUANTIDADE	UNID.	QUANTIDADE	UNID.	QUANTIDADE	UNID.	QUANTIDADE	UNID.	QUANTIDADE	UNID.	QUANTIDADE	UNID.		
PAVIMENTO INTERTRAVADO	1011,01	M ²	1011,01	M ²												
MEIO FIO CONJUGADO SARJETA- RETO	177,20	M	177,20	M												
MEIO FIO CONJUGADO SARJETA-REBAIXADO	39,30	M	39,30	M												
MEIO FIO CONJUGADO SARJETA- CURVO	10,80	M	10,80	M												
PISO TÁTIL					113,93	M ²										
PASSEIO 5,0 CM- VOLUME CONCRETO					40,78	M										
CAMADA BRITA DRENANTE- PASSEIO					29,89	M										
SINALIZAÇÃO HORIZONTAL									67,52	M ²						
PLACAS									11	VB						

PREFEITURA MUNICIPAL DE CAMPINA DAS MISSÕES
 Av. Santa Teresa, Nº 821 - CEP: 98975-000
 Fone (55) 3567-1102 Fax: 3567-1150
 CNPJ: 87.612.859/0001-30
 E-mail: planejamento@campinadasmissoes.rs.gov.br

OBRA: PAVIMENTAÇÃO COM BLOCO INTERTRAVADO

LOCAL: RUA CRUZ ALTA
CAMPINA DAS MISSÕES

PROJETO: PLANTA BAIXA, ACESSIBILIDADE, SINALIZAÇÃO E DETALHES

PROJETO E FISCALIZAÇÃO: ENG. CIVIL GABRIEL DE OLIVEIRA
CREA 188.937/RS

ESCALA: 1/500

DATA: AGOSTO/ 2018
VERSÃO 3

PRANCHA: 01/02

PROPRIETÁRIO: PREFEITO MUNICIPAL AFONSO LUCIO PERIUS