





PLANTA BAIXA RUA ITAQUI -Escala 1/500

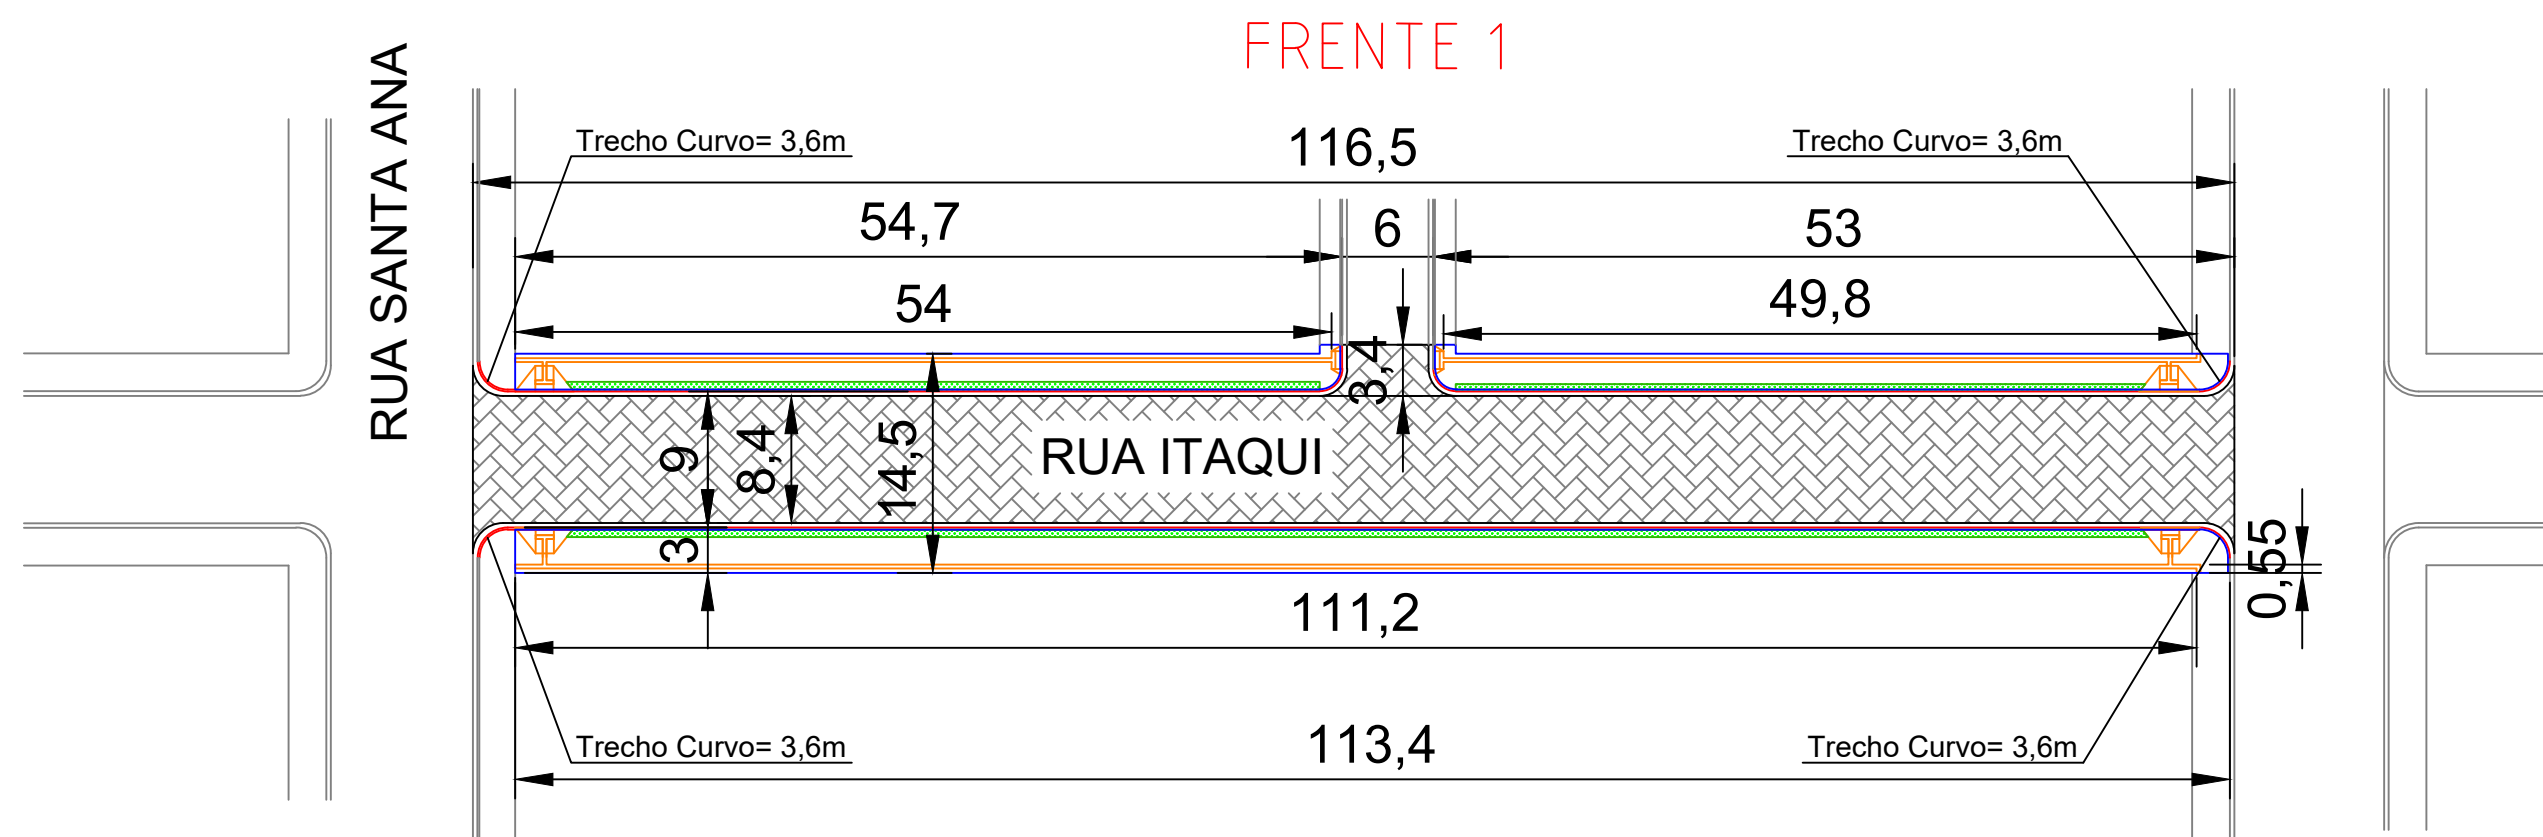

PLANTA BAIXA RUA ITAQUI (SINALIZAÇÃO) -Escala 1/500

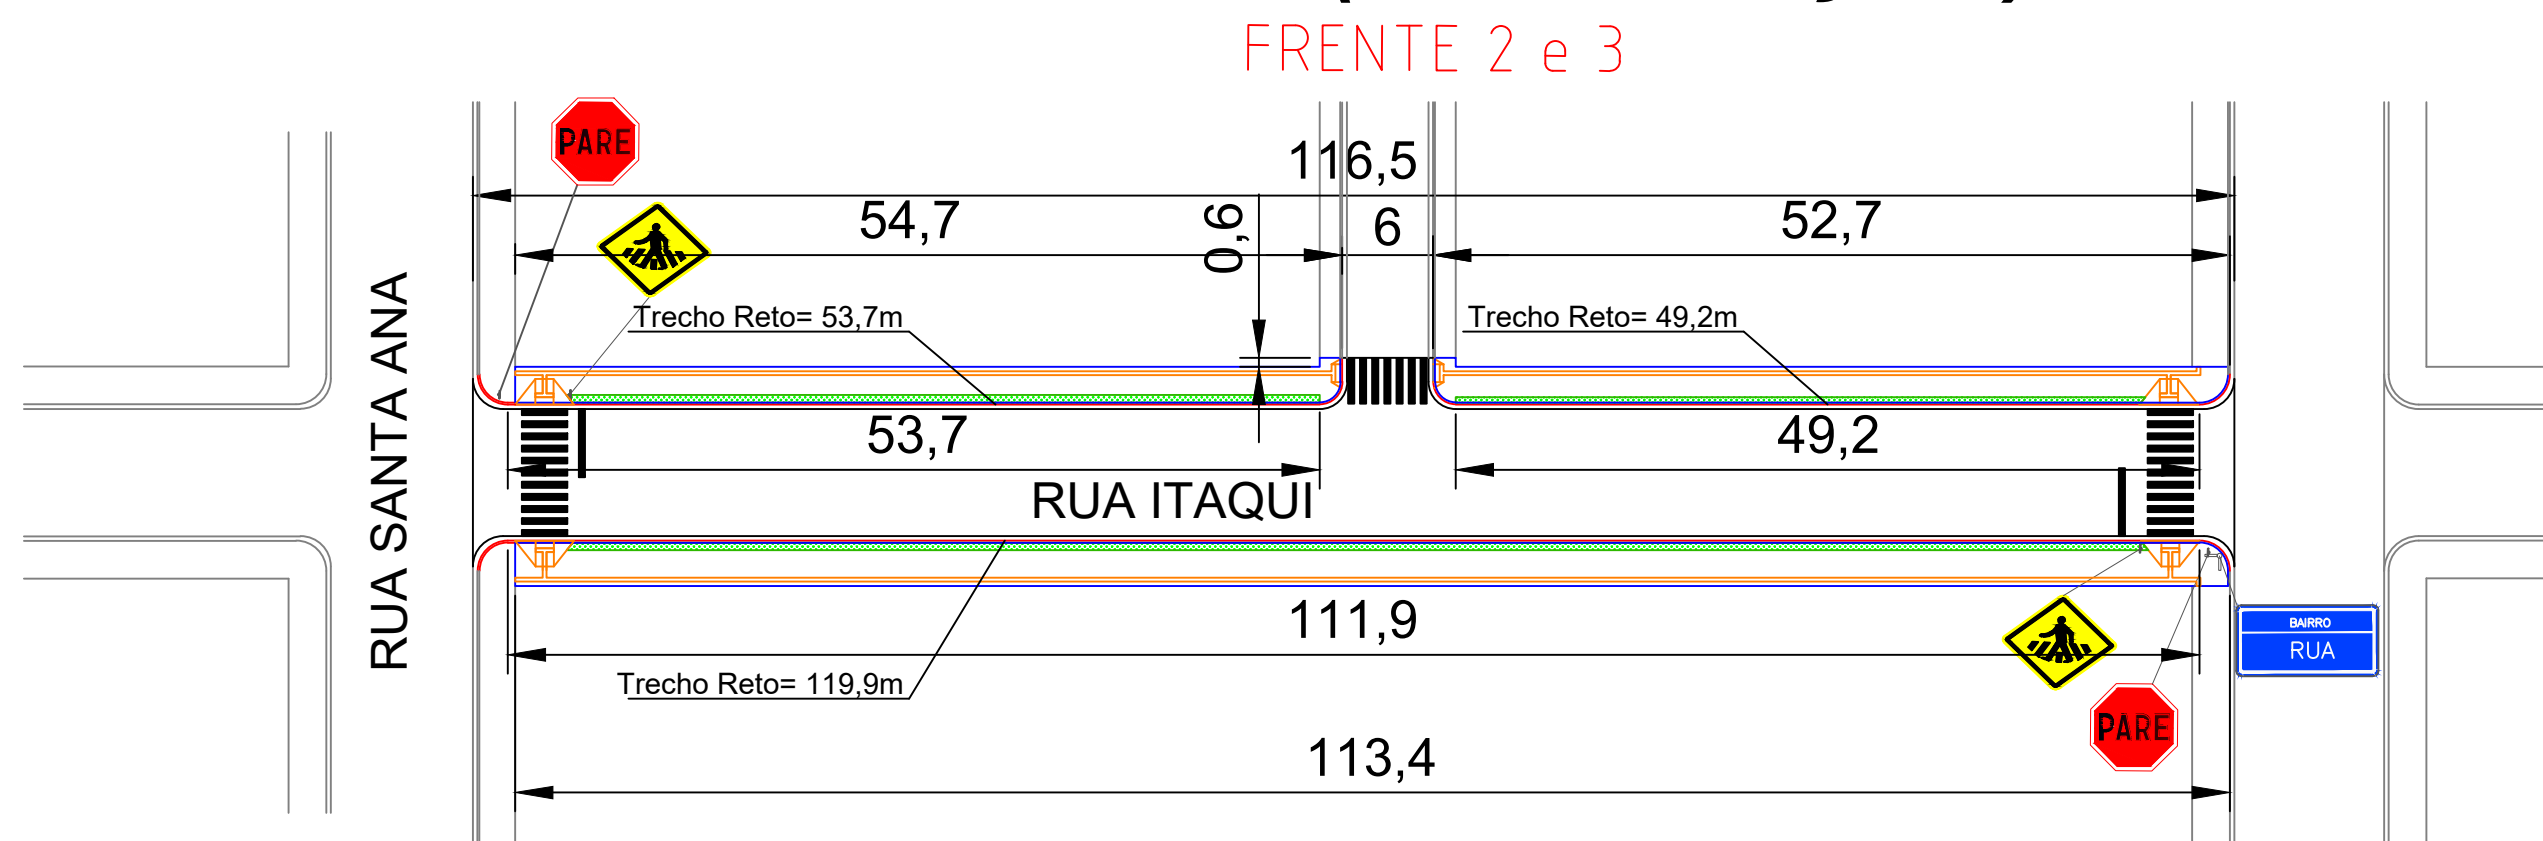

PLANTA BAIXA RUA ITAQUI (ROTA ACESSÍVEL)- Escala 1/500

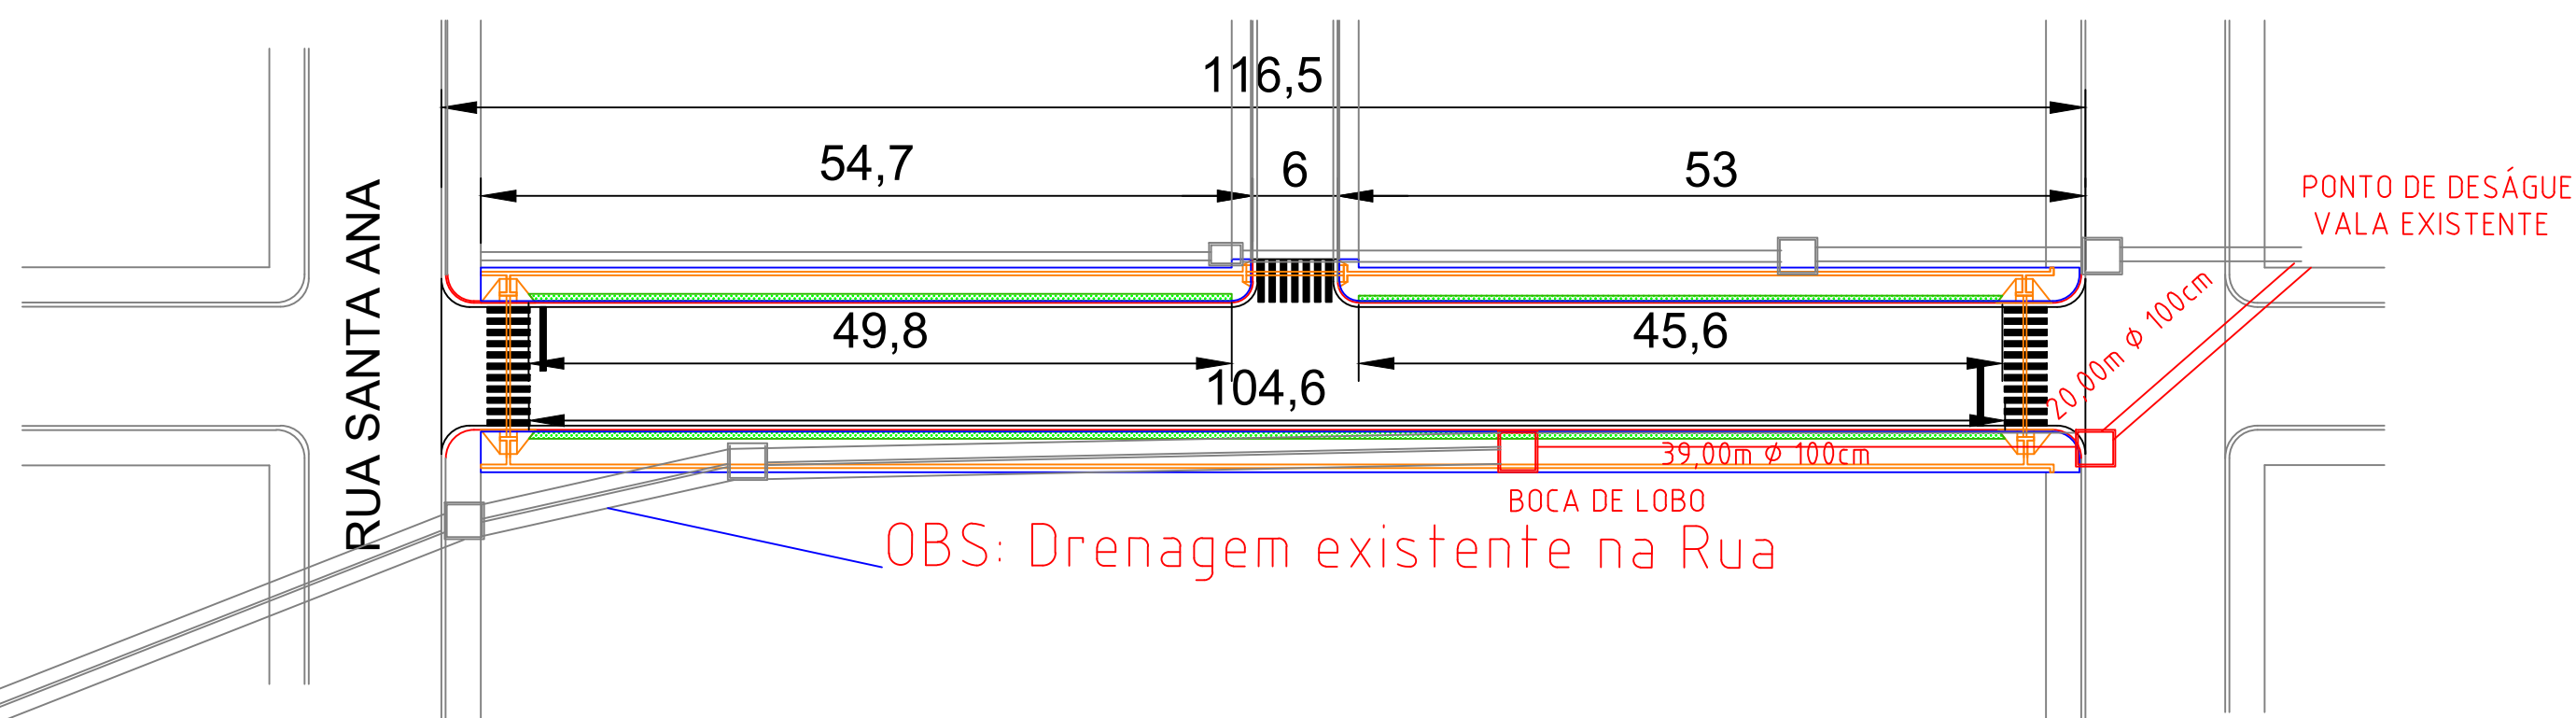
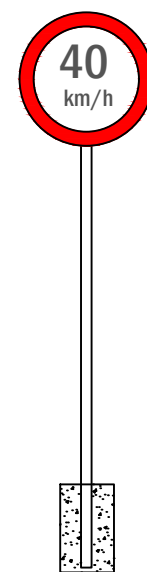
[illegible]

BAIRRO
RUA

Placas de Sinalização Refletiva



Obs: Placas devem ser com dimensões, cores e padrão conforme Código de Trânsito Brasileiro
D=50 cm para a de velocidade, PARE (Lado=35 cm)
Tubo - 2"- Altura do Poste - 3,00 m

LEVANTAMENTO PLANIALTIMÉTRICO COM CURVAS DE NÍVEL

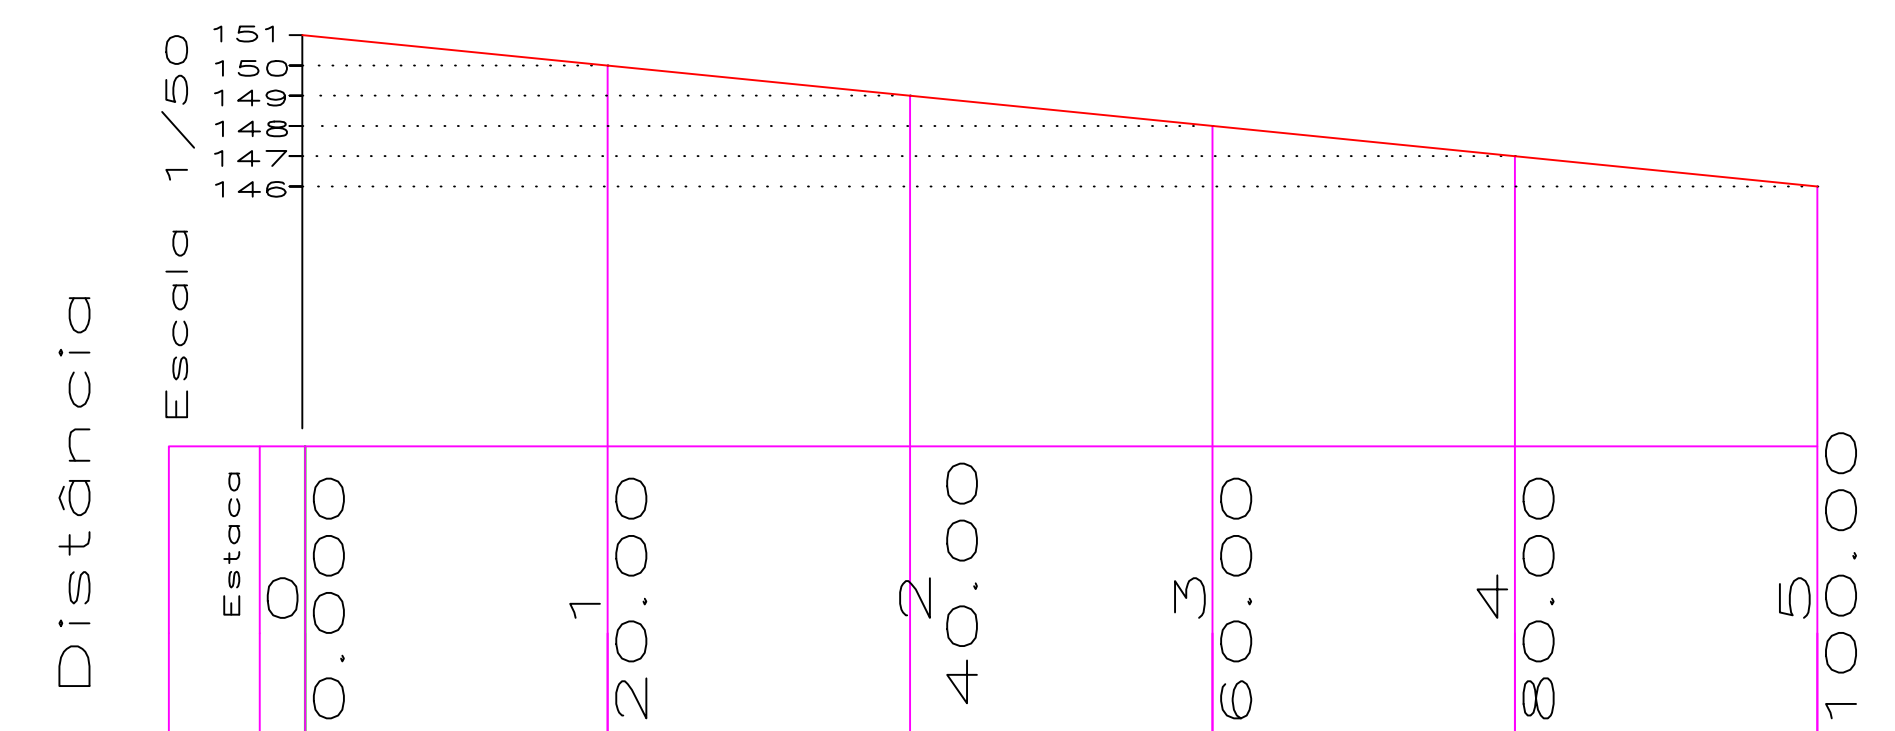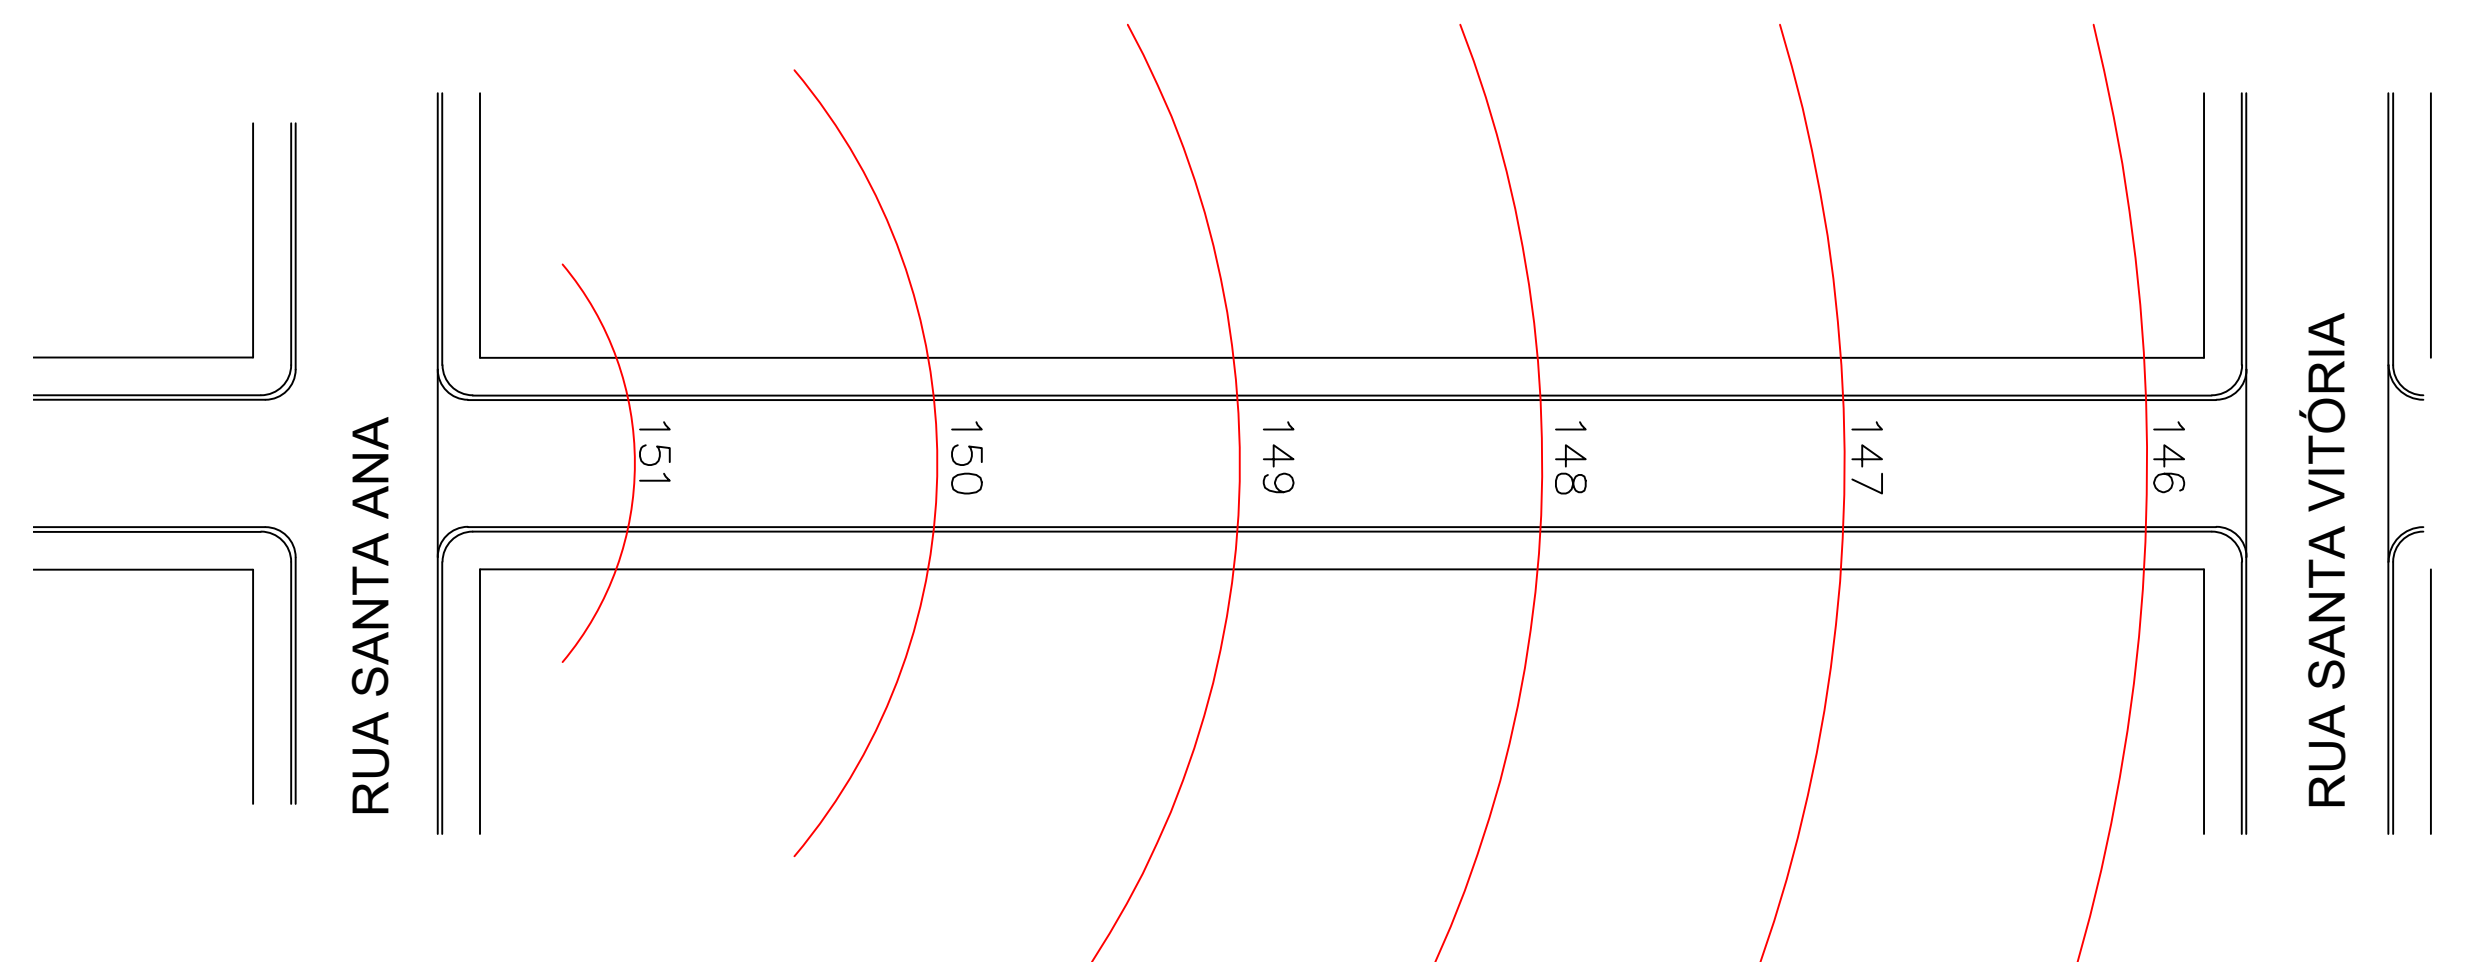

PERFIL LONGITUDINAL 1/500

DETALHE RAMPA E PISO TÁTIL SEM ESCALA

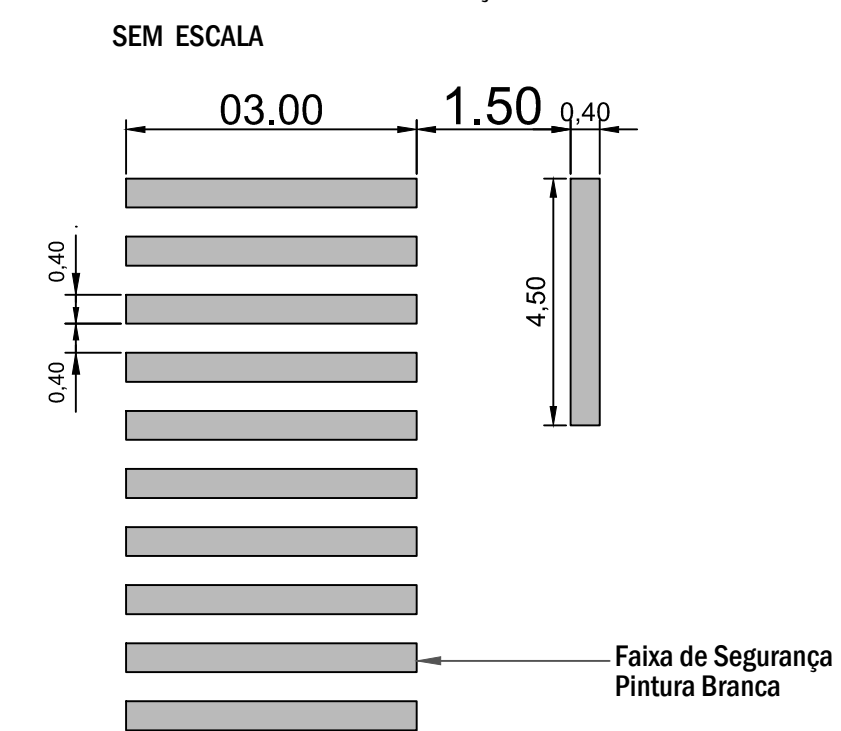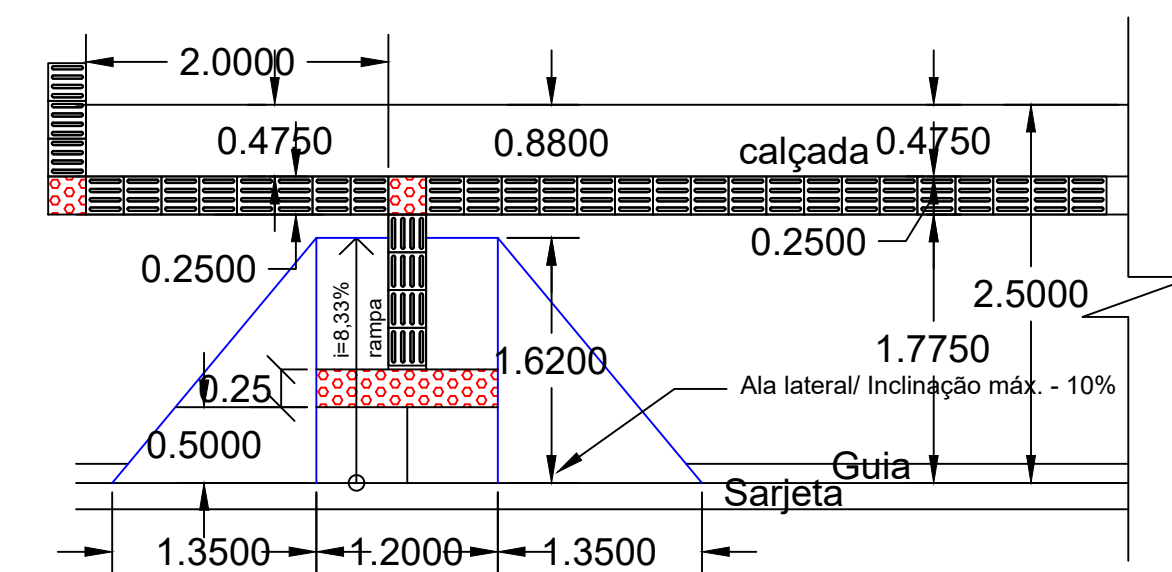

PREFEITURA MUNICIPAL DE CAMPINA DAS MISSÕES
 Av. Santa Teresa, Nº 821 - CEP: 98975-000
 Fone (55) 3567-1102 Fax: 3567-1150
 CNPJ: 87.612.859/0001-30
 E-mail: planejamento@campinadasmissoes.rs.gov.br

OBRA: PAVIMENTAÇÃO COM BLOCO INTERTRAVADO

LOCAL: RUA ITAQUI
CAMPINA DAS MISSÕES

PROJETO: PLANTA BAIXA, PLANTA DE SINALIZAÇÃO, ROTA DE ACESSIBILIDADE E DETALHES

PROJETO E FISCALIZAÇÃO:

ENG. CIVIL GABRIEL DE OLIVEIRA
CREA 168.937 /RS

PROPRIETÁRIO:

PREFEITO MUNICIPAL AFONSO LUCIO PERIUS

DATA: OUTUBRO/2018
VERSÃO 4

RANCHA:

02/02