

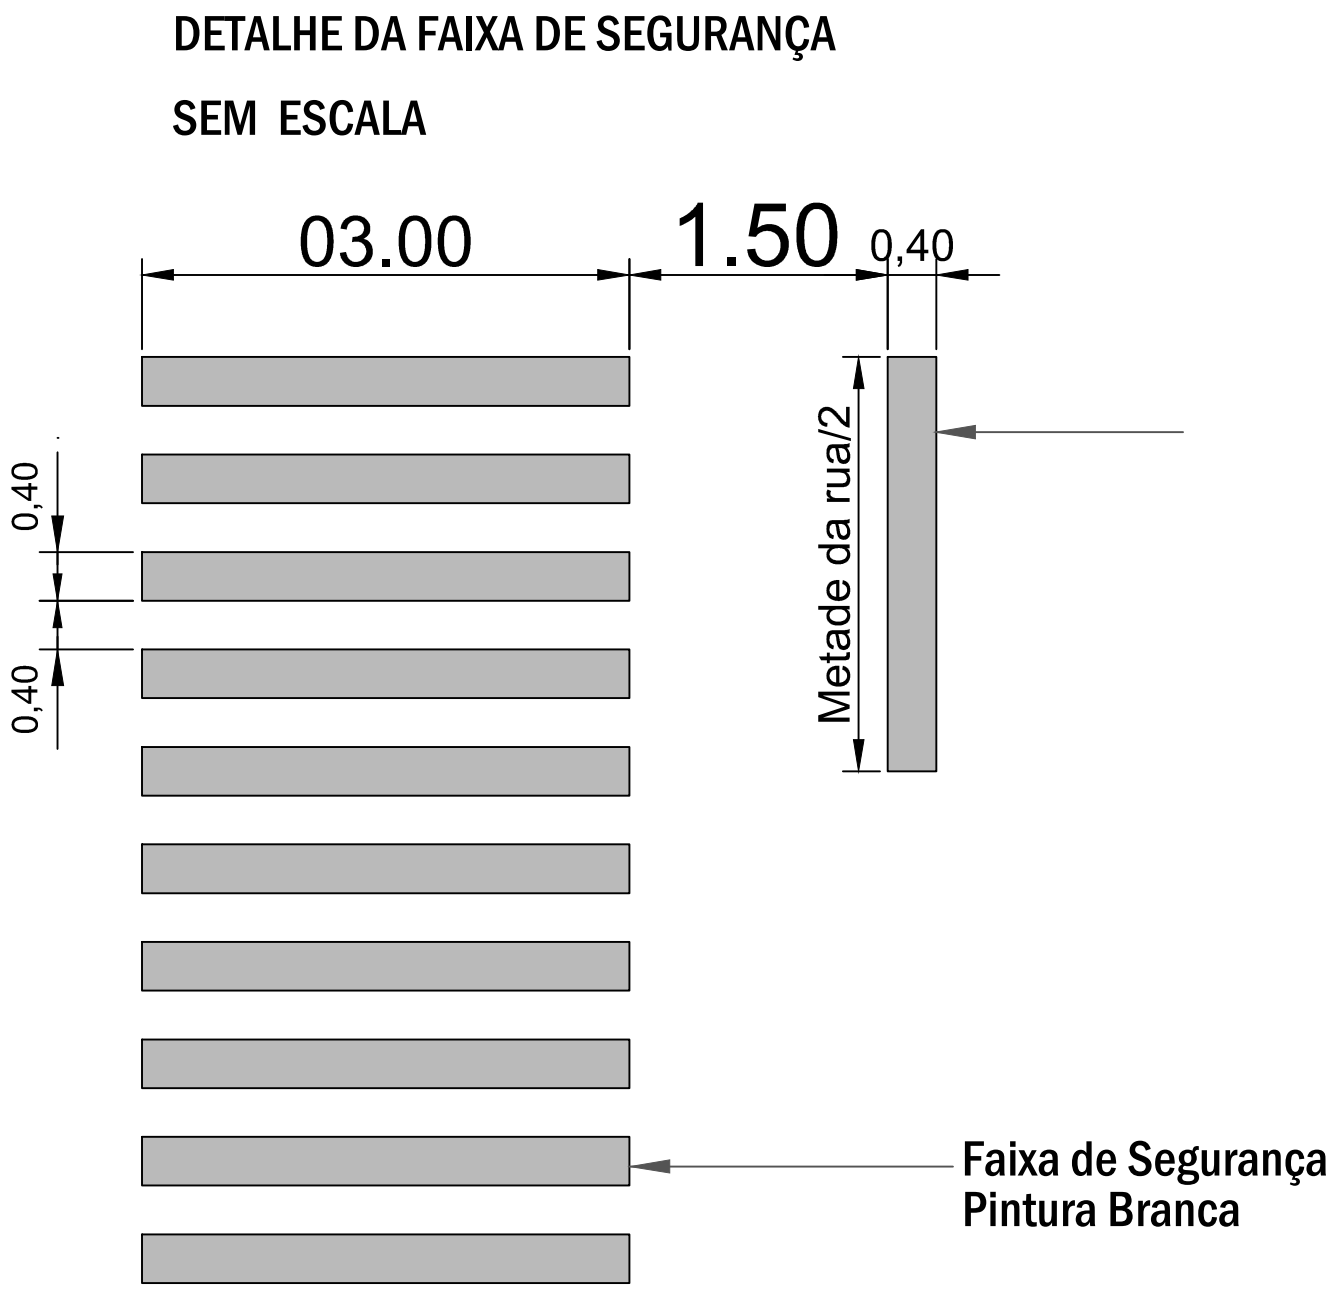
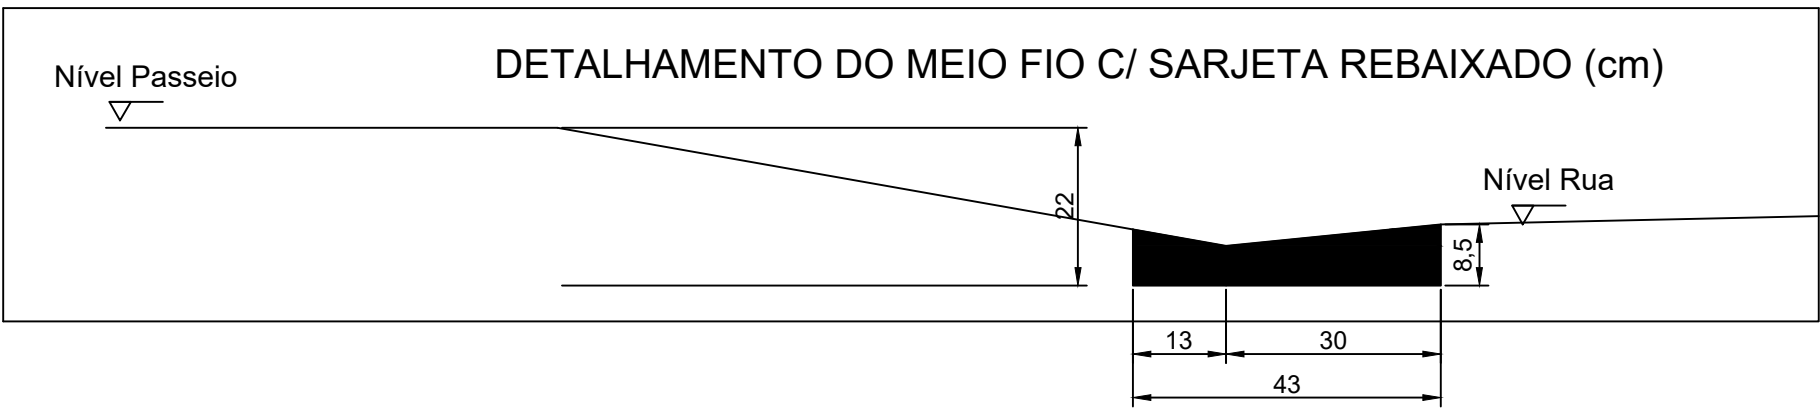
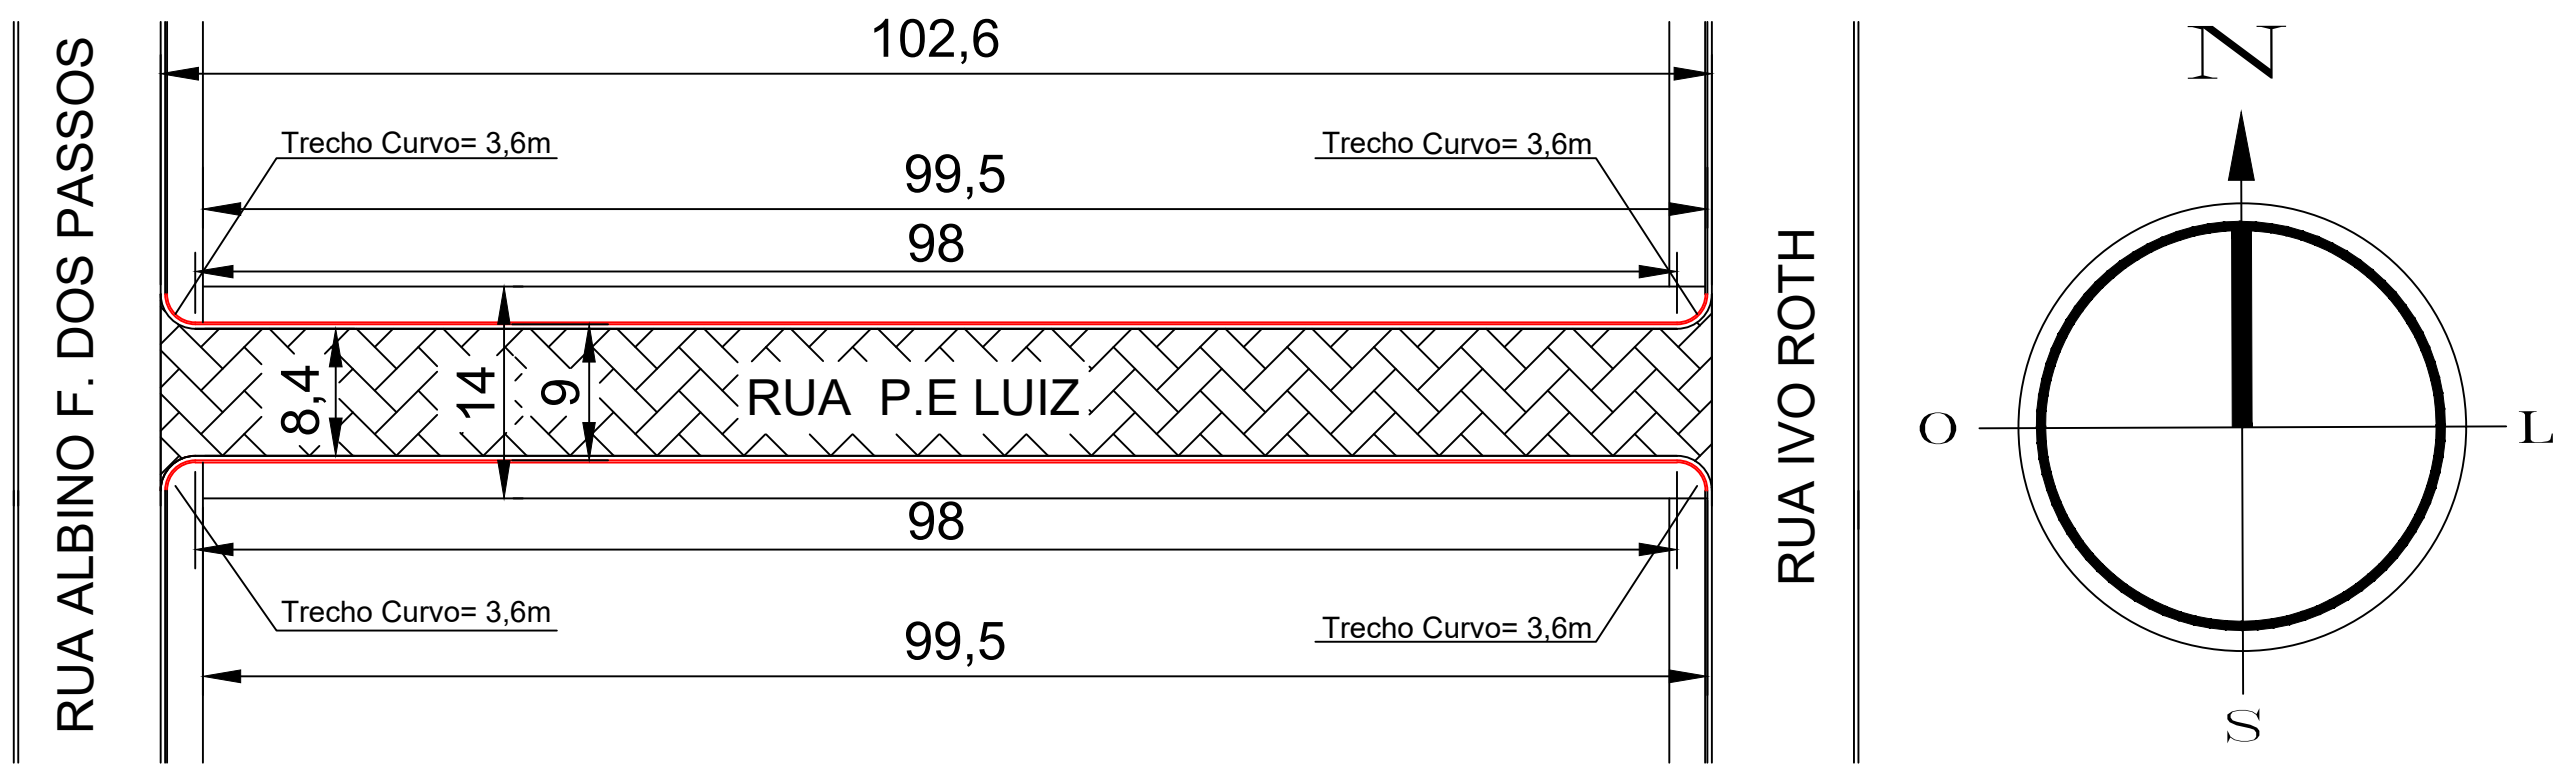
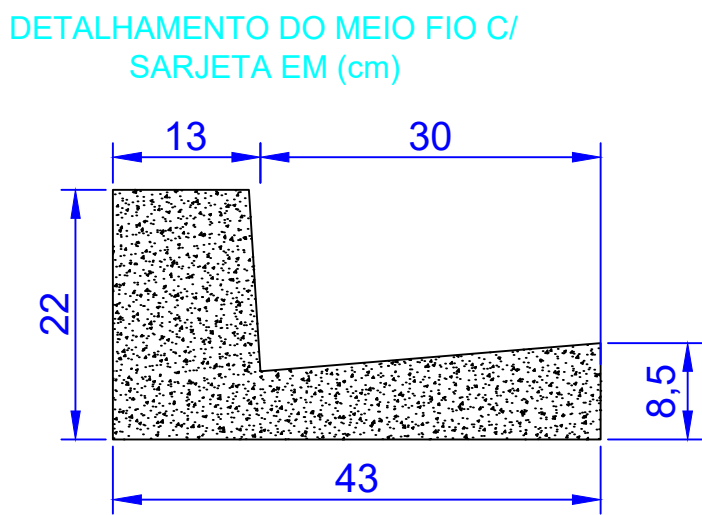




PLANTA BAIXA RUA PE LUIZ RAUBER -Escala 1/500

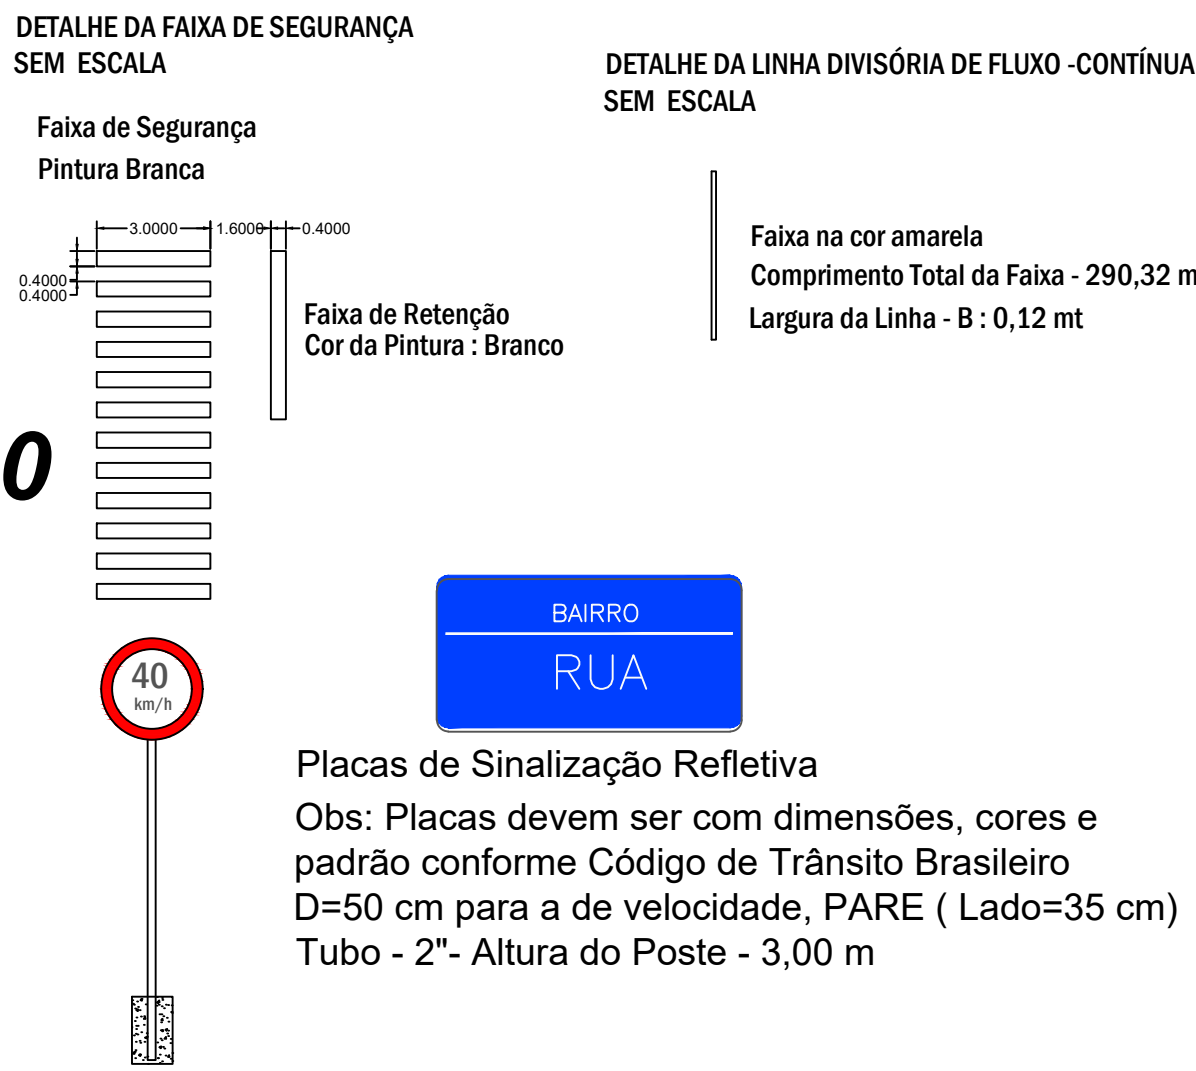


PLANTA BAIXA RUA PE LUIZ RAUBER (SINALIZAÇÃO) -Escala 1/500

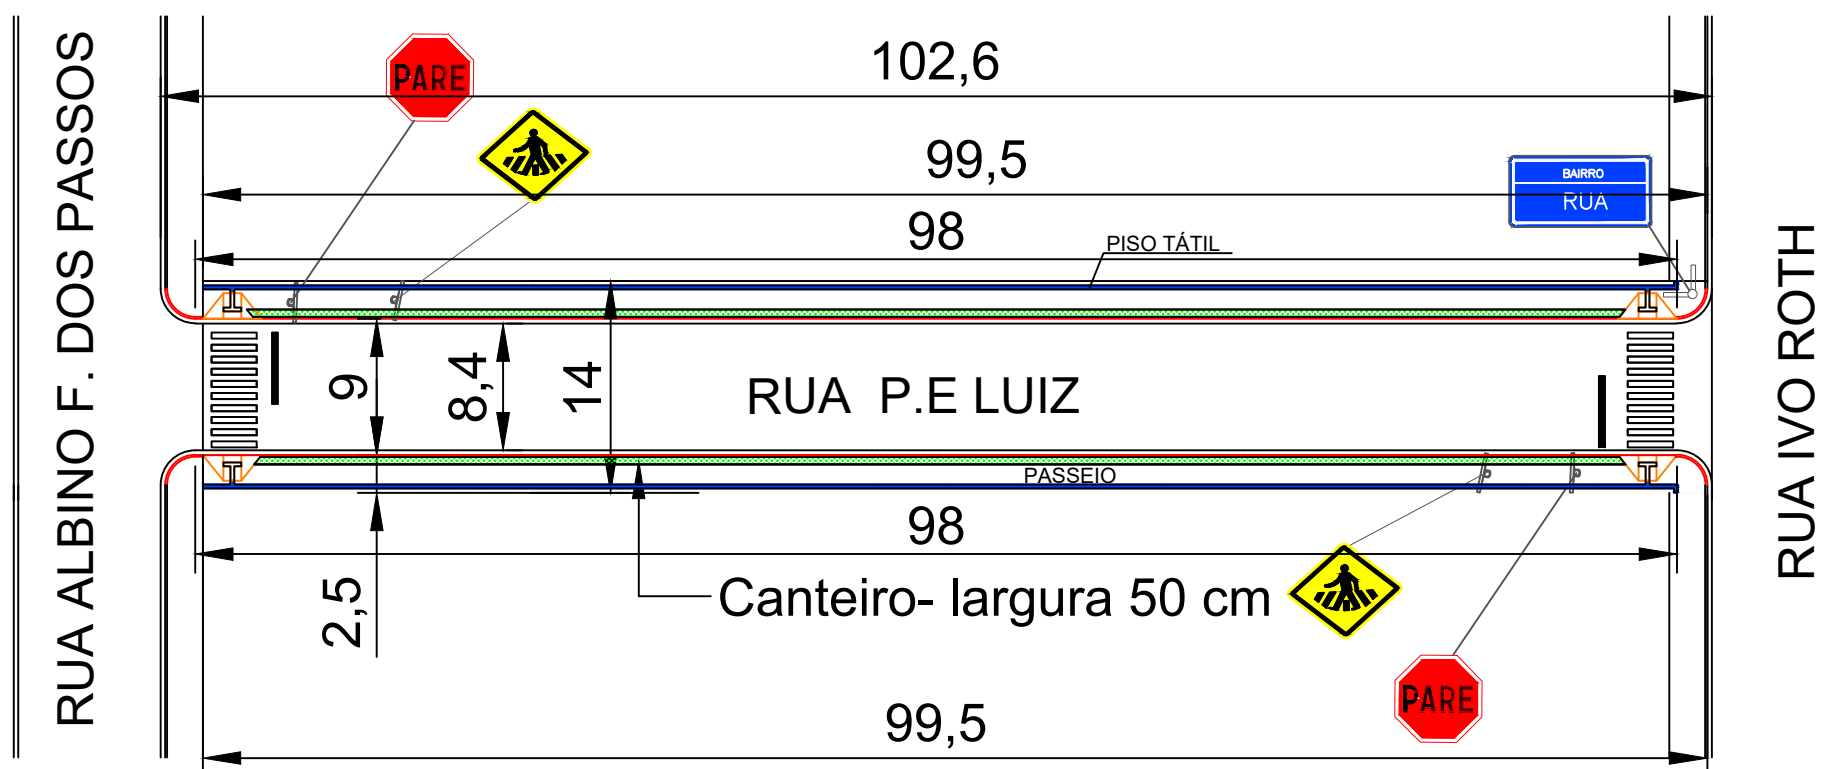



RUA PE LUIZ RAUBER (ROTA ACESSÍVEL) -Escala 1/500

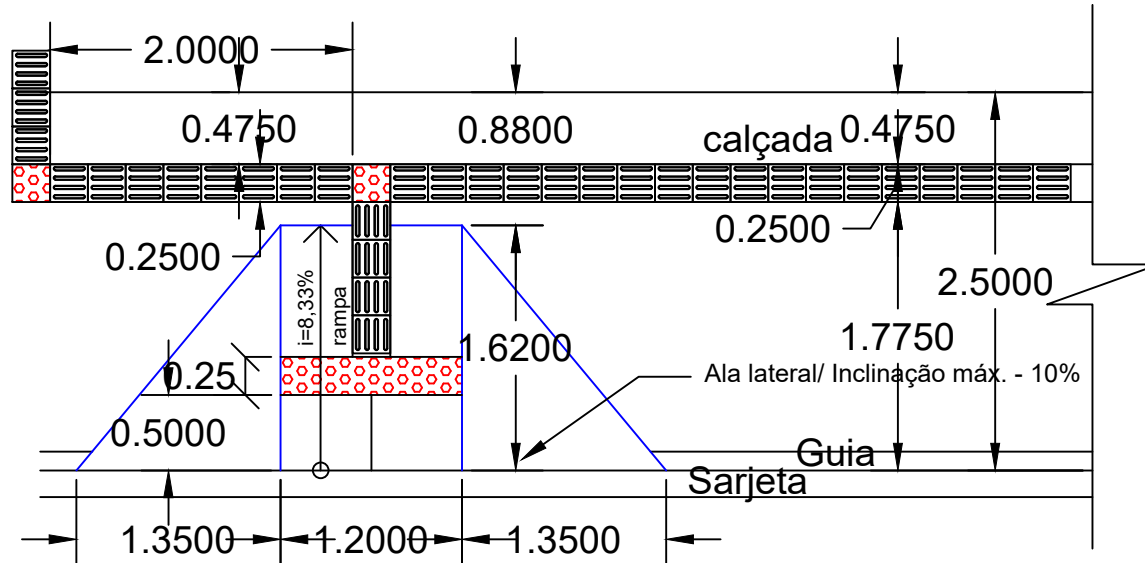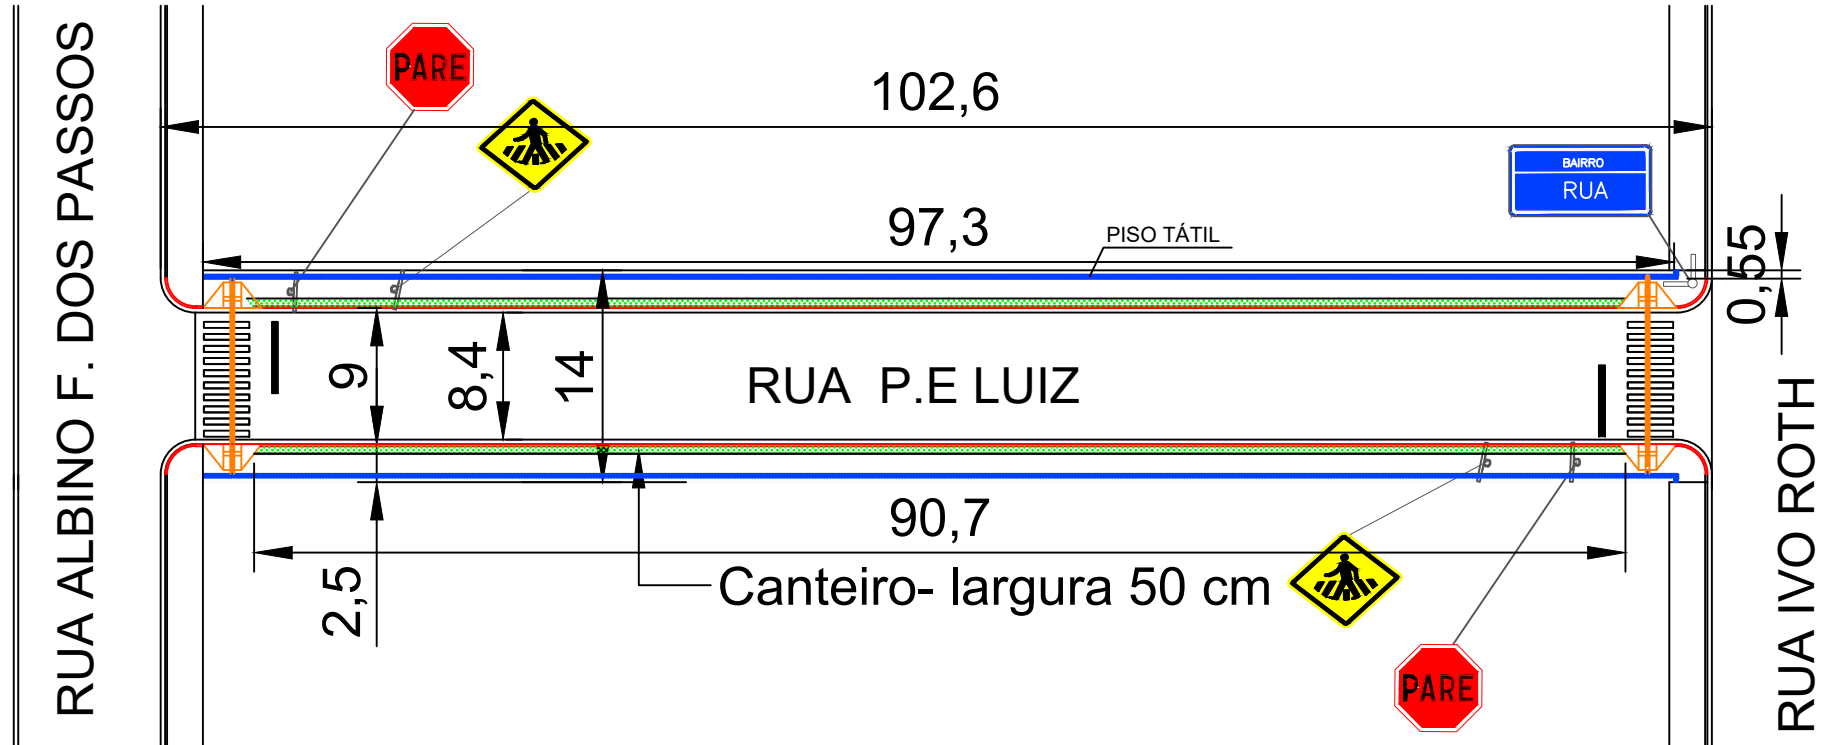

Sinalização tátil de alerta

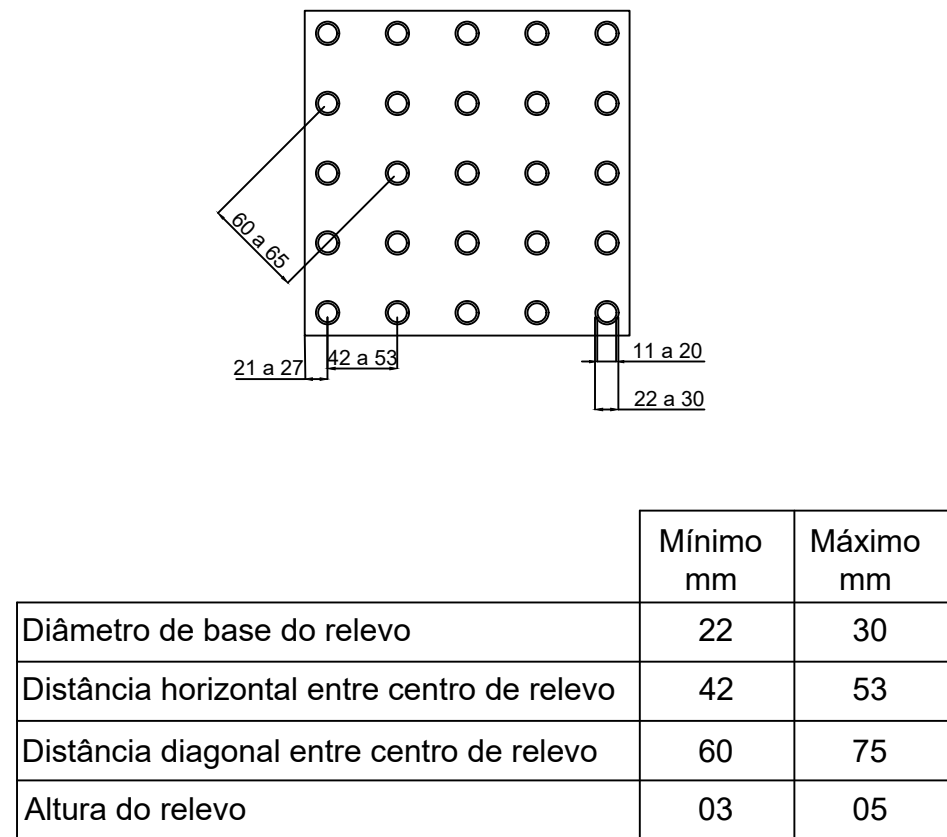

Sinalização tátil direcional

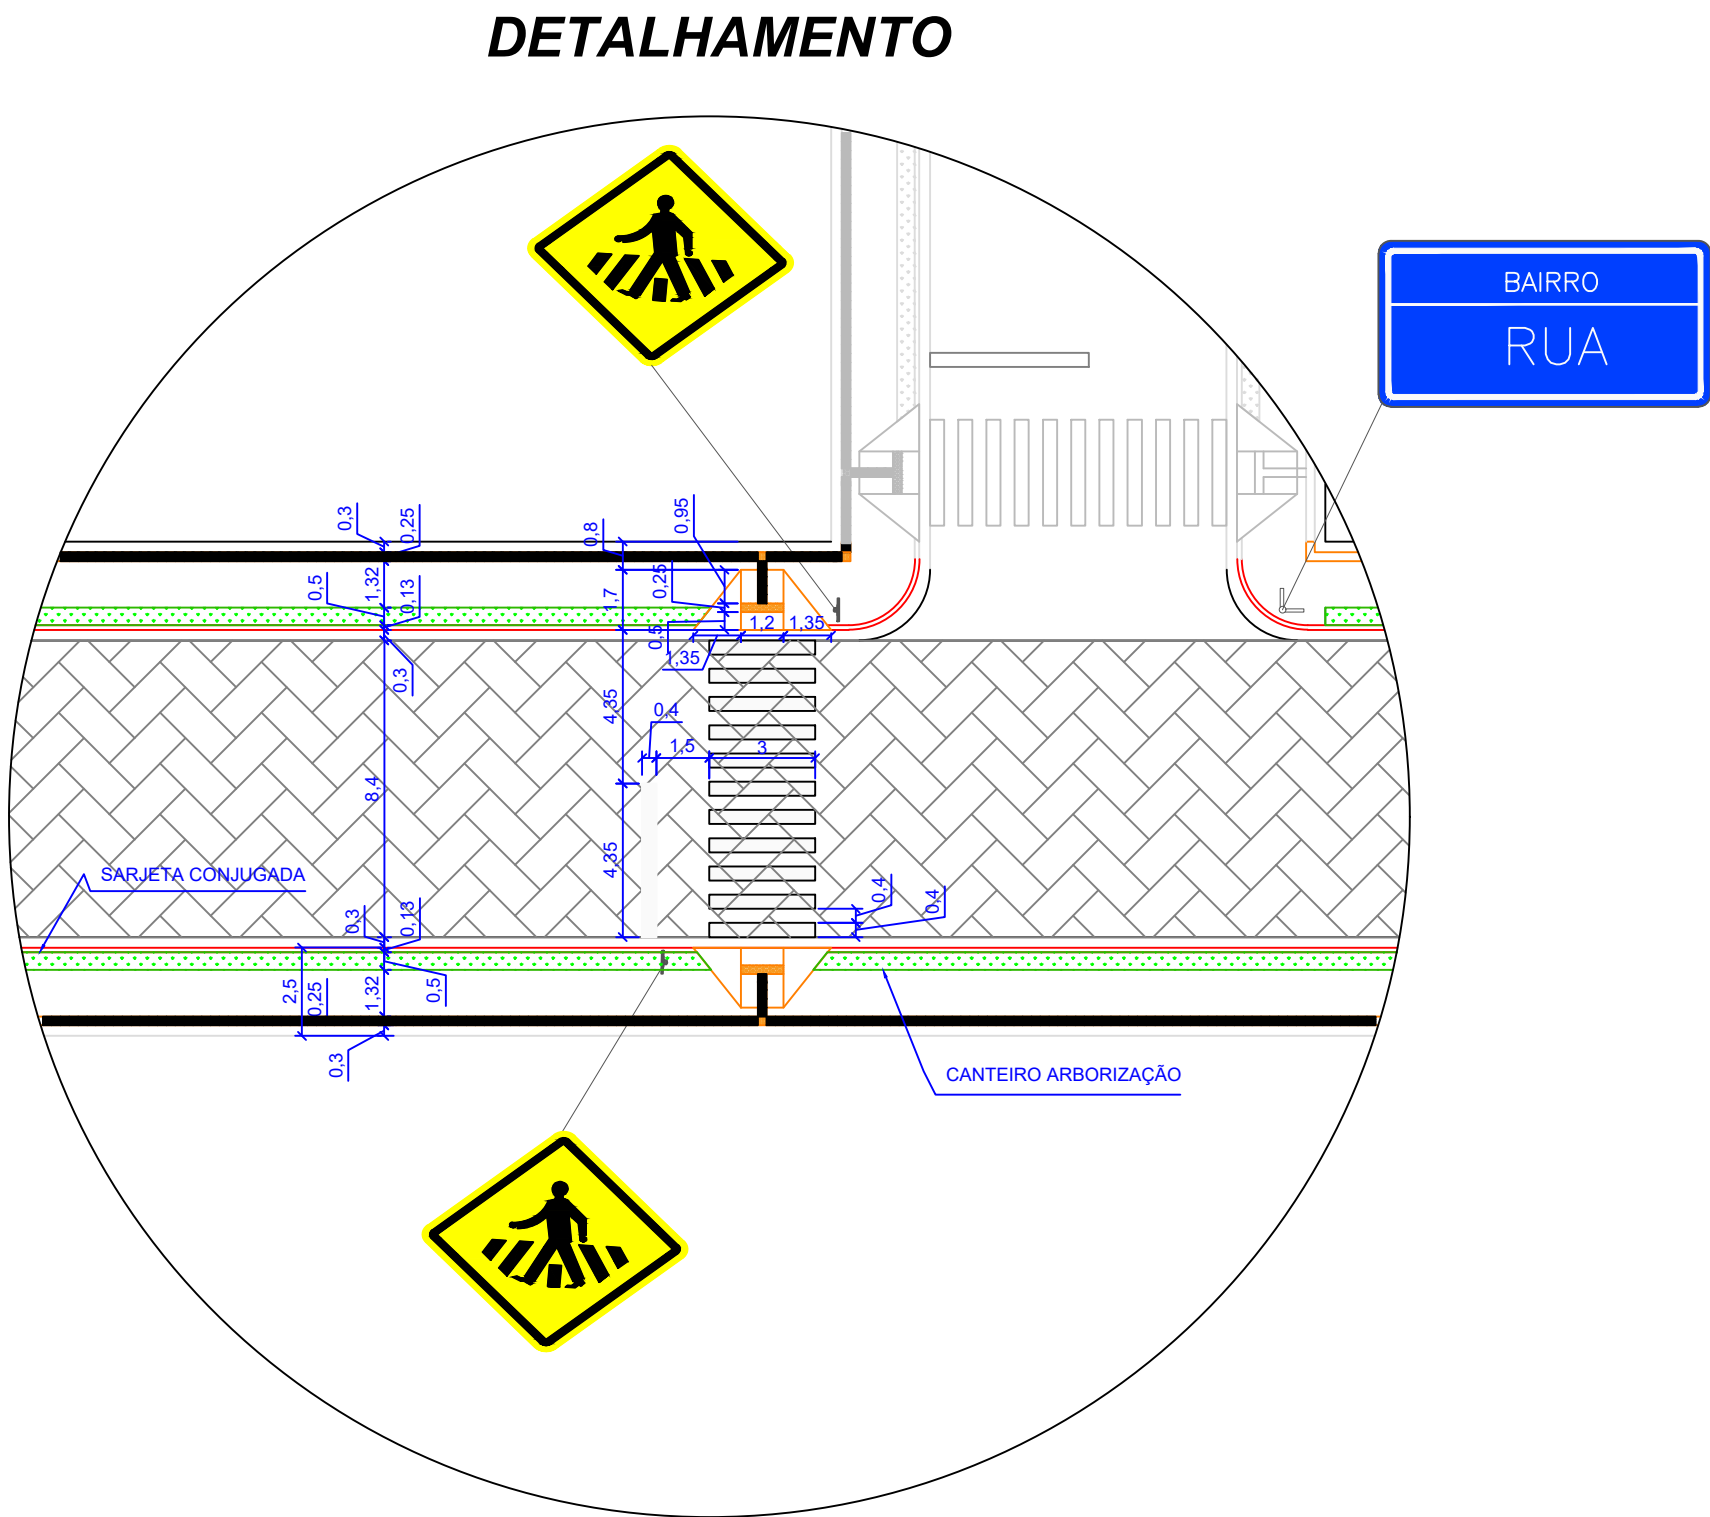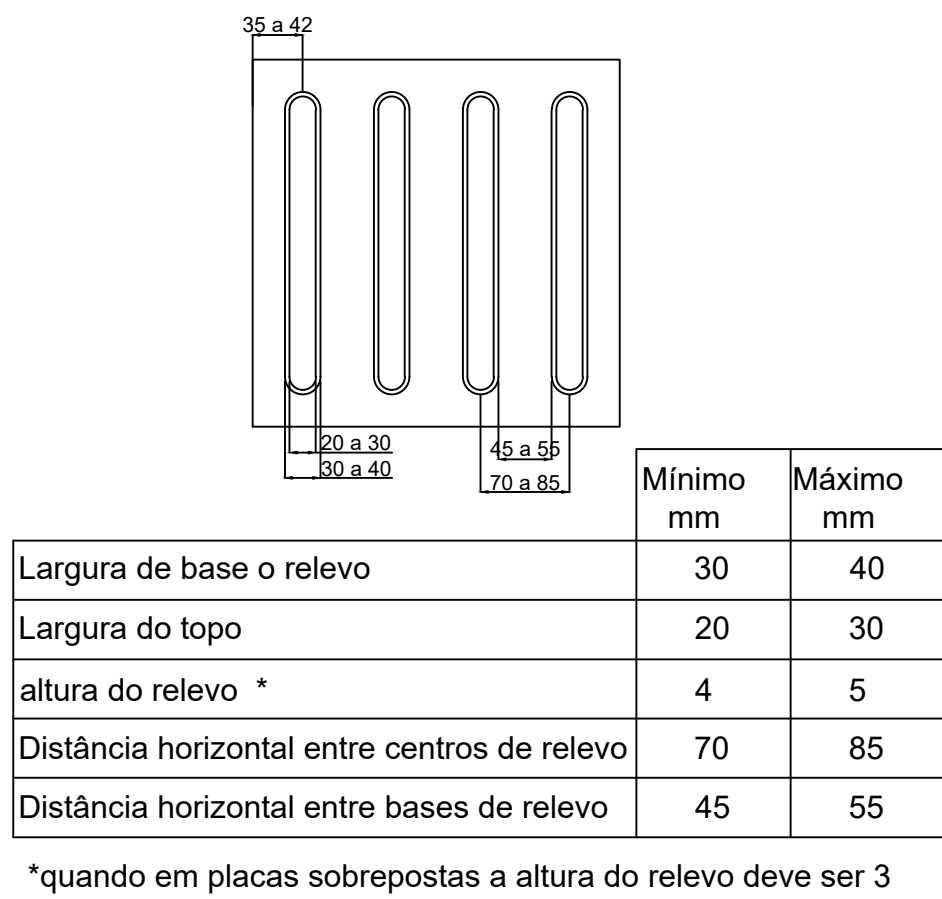



PREFEITURA MUNICIPAL DE CAMPINA DAS MISSÕES

Av. Santa Teresa, Nº 821 - CEP: 98975-000

Fone (55) 3567-1102 Fax: 3567-1150

CNPJ: 87.612.859/0001-30

E-mail: planejamento@campinadasmissoes.rs.gov.br

OBRA:	PAVIMENTAÇÃO COM BLOCO INTERTRAVADO		
LOCAL:	RUA PE. LUIZ RAUBER CAMPINA DAS MISSÕES		
PROJETO:	PLANTA BAIXA, PLANTA DE SINALIZAÇÃO, ROTA DE ACESSIBILIDADE E DETALHES	ESCALA:	1/500
PROJETO E FISCALIZAÇÃO:	DATA: OUTUBRO/ 2018 VERSÃO 4		
PROPRIETÁRIO:	PRANCHA: 02/03		