




PLANTA BAIXA RUA PORTO ALEGRE -Escala 1/500

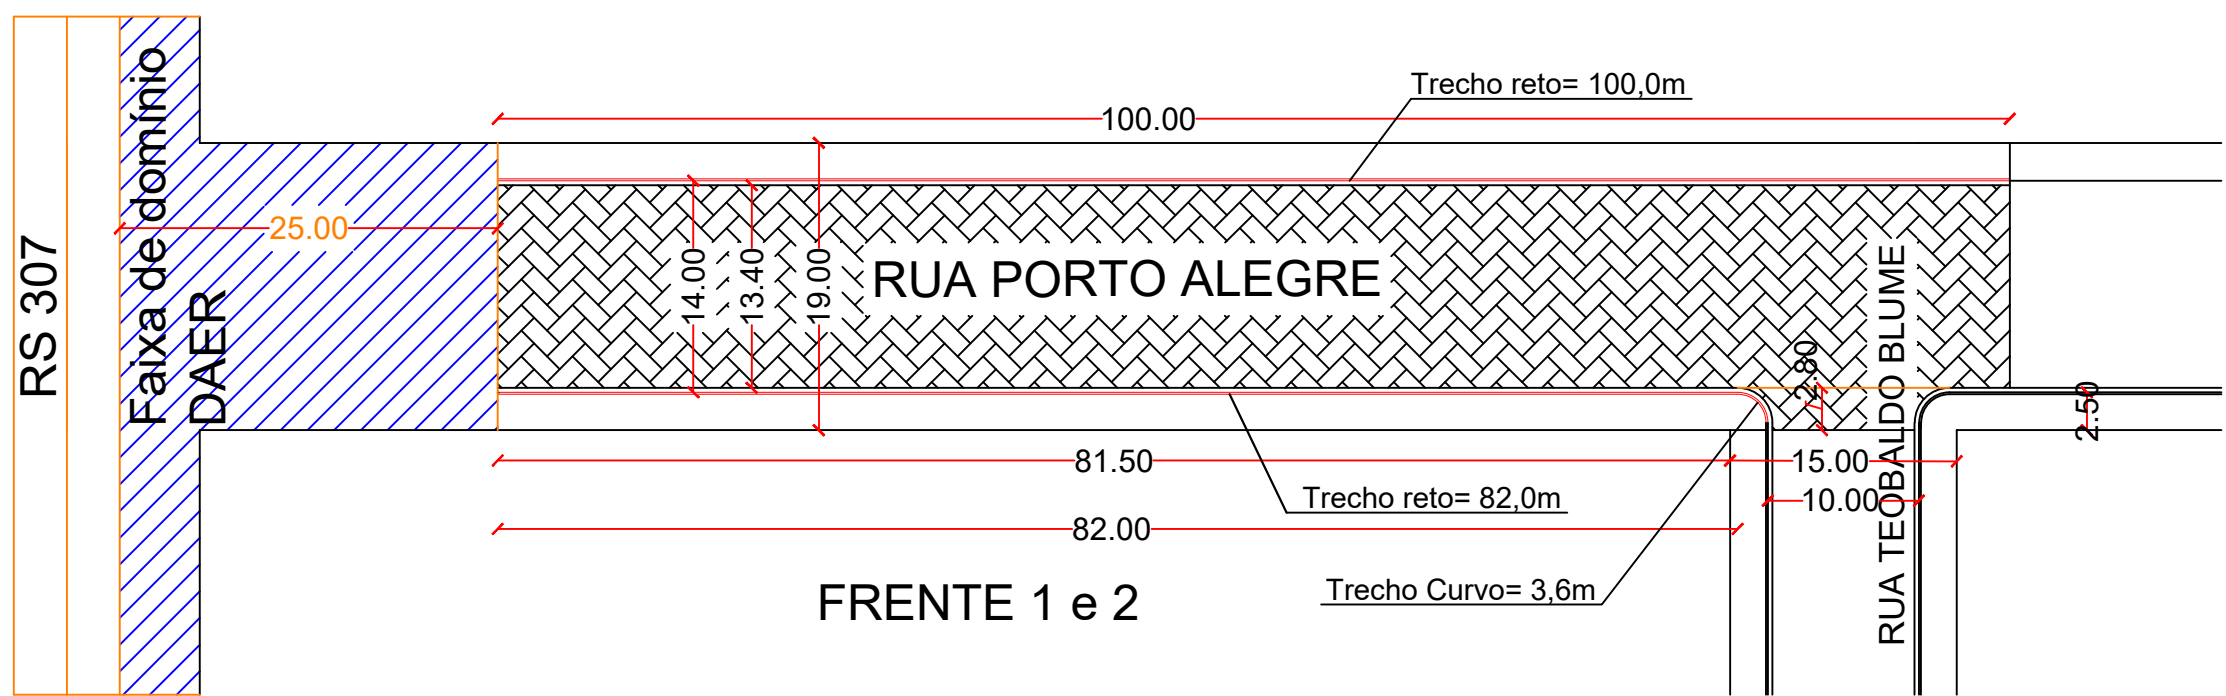


PLANTA BAIXA RUA PORTO ALEGRE (SINALIZAÇÃO) -Escala 1/500

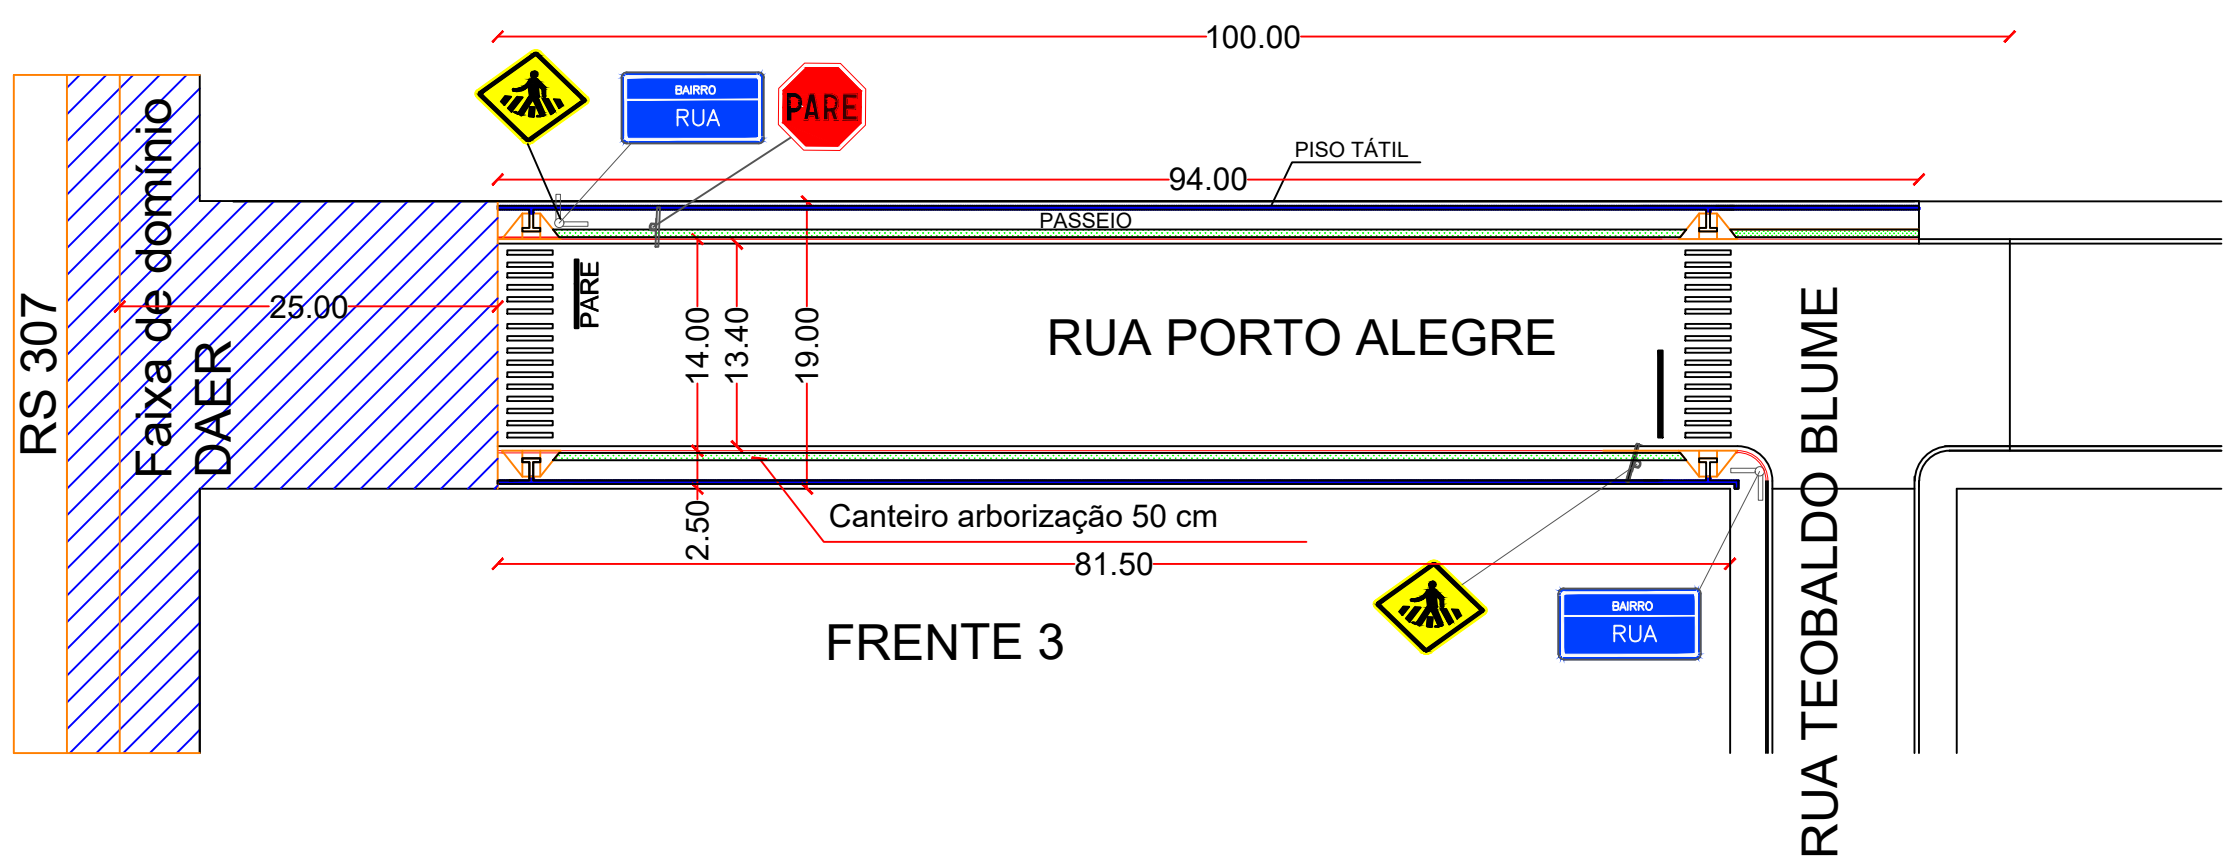


RUA PORTO ALEGRE (ROTA ACESSIVEL) -Escala 1/500

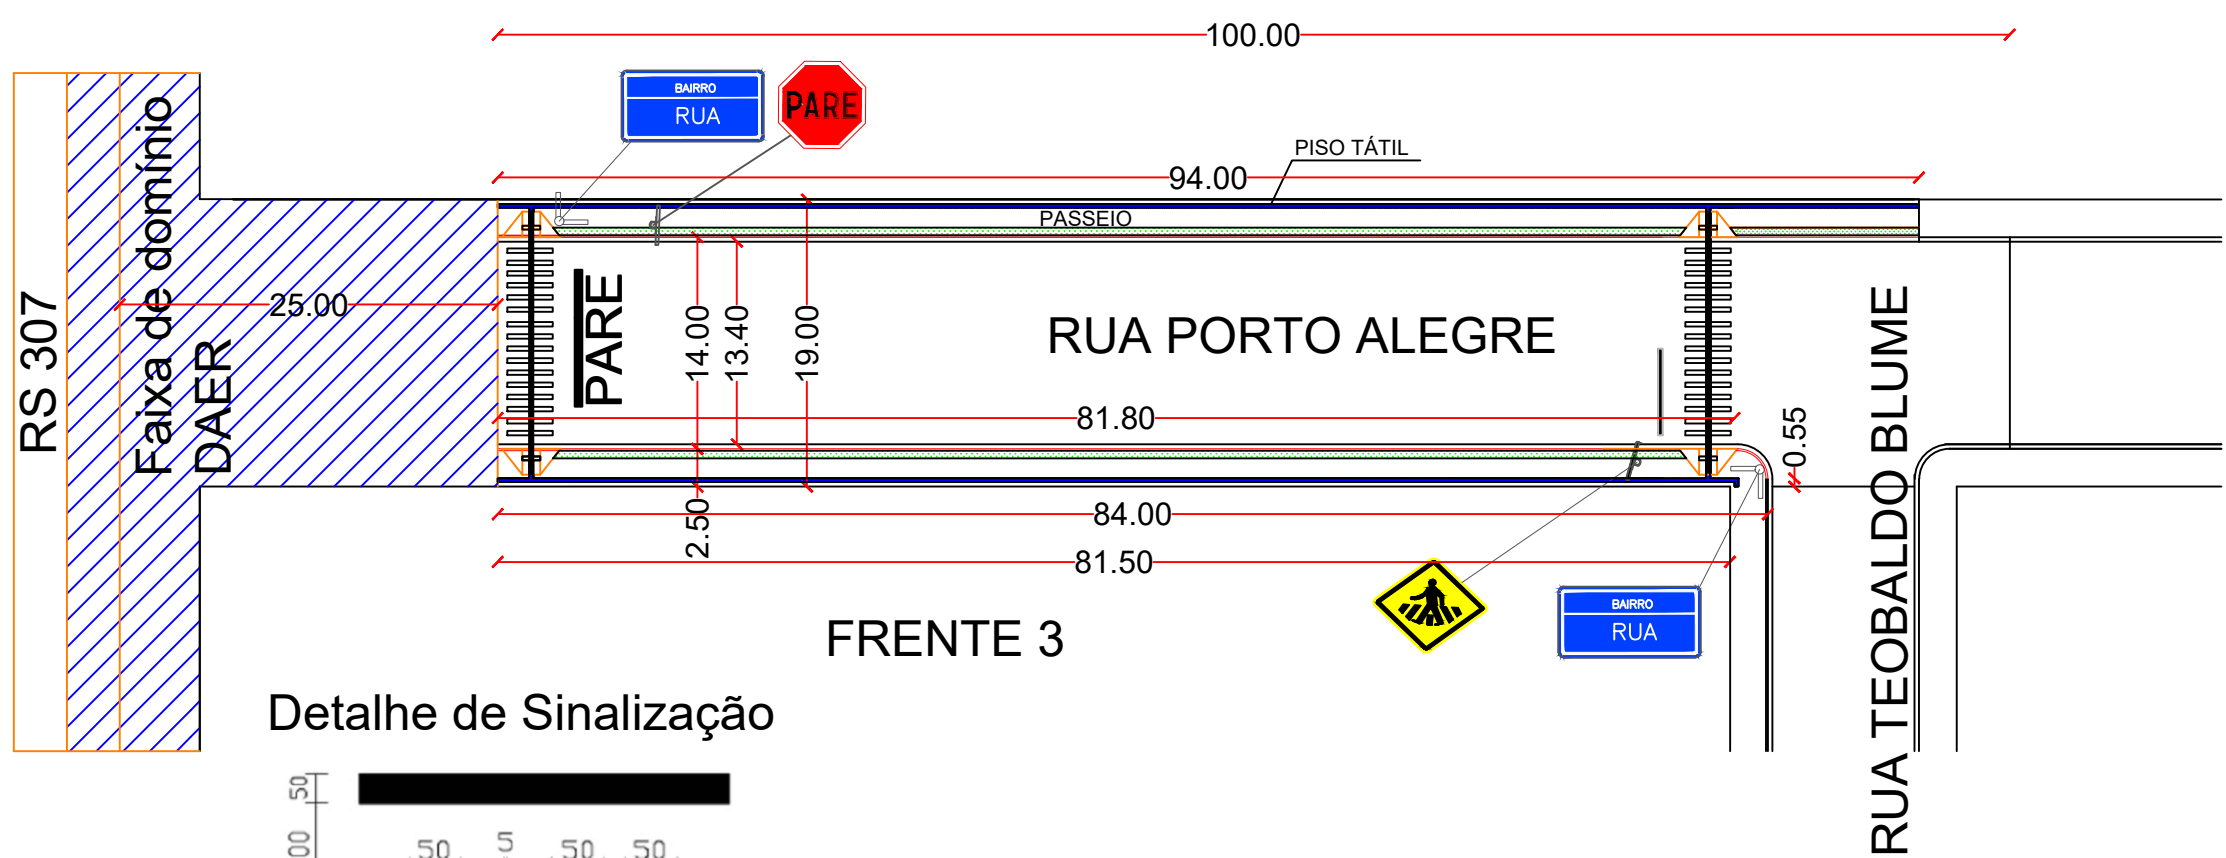

Detalhe de Sinalização

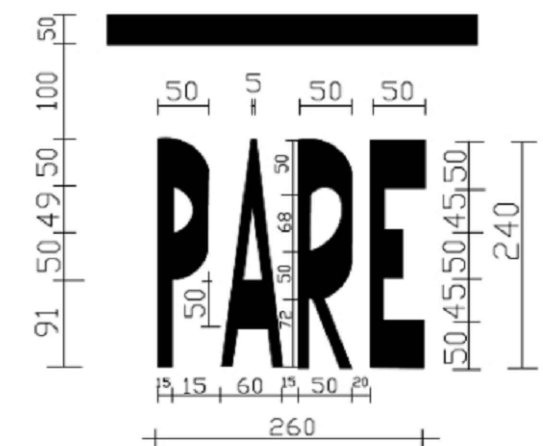


Sinalização tátil de alerta

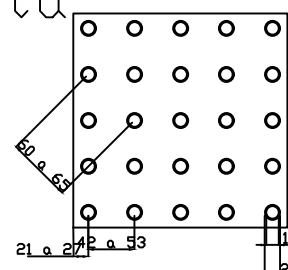

	Mínimo	Máximo
Diâmetro de base do relevo	22	30
Distância horizontal entre relevo	42	53
Distância diagonal entre relevo	60	75
Distância horizontal entre bases de relevo	03	05



Sinalização tátil direcional

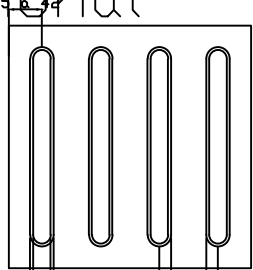


	Mínimo	Máximo
Largura de base do relevo	30	40
Largura do topo do relevo	20	30
altura do relevo	4	5
Distância horizontal entre relevo	70	85
Distância horizontal entre bases de relevo	45	55

*Quando em placas sobrepostas a altura do relevo deve ser 3


DETALHAMENTO

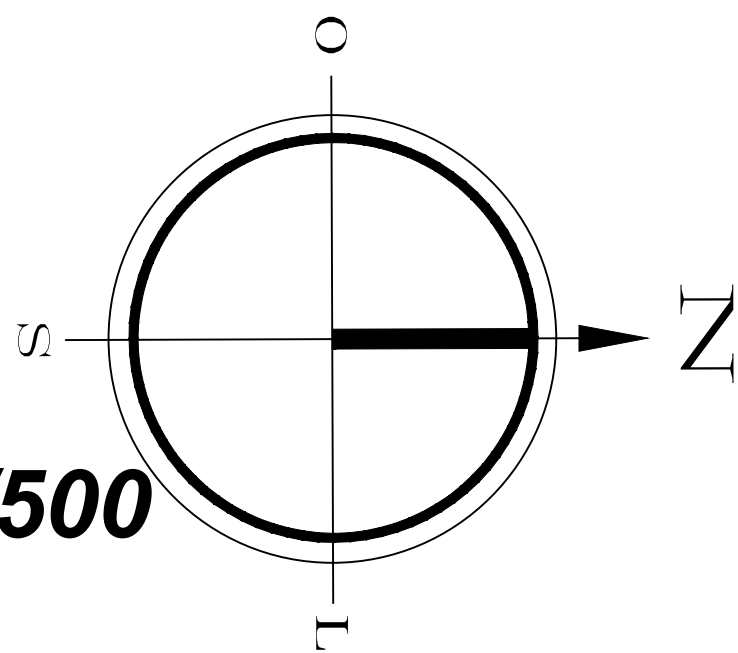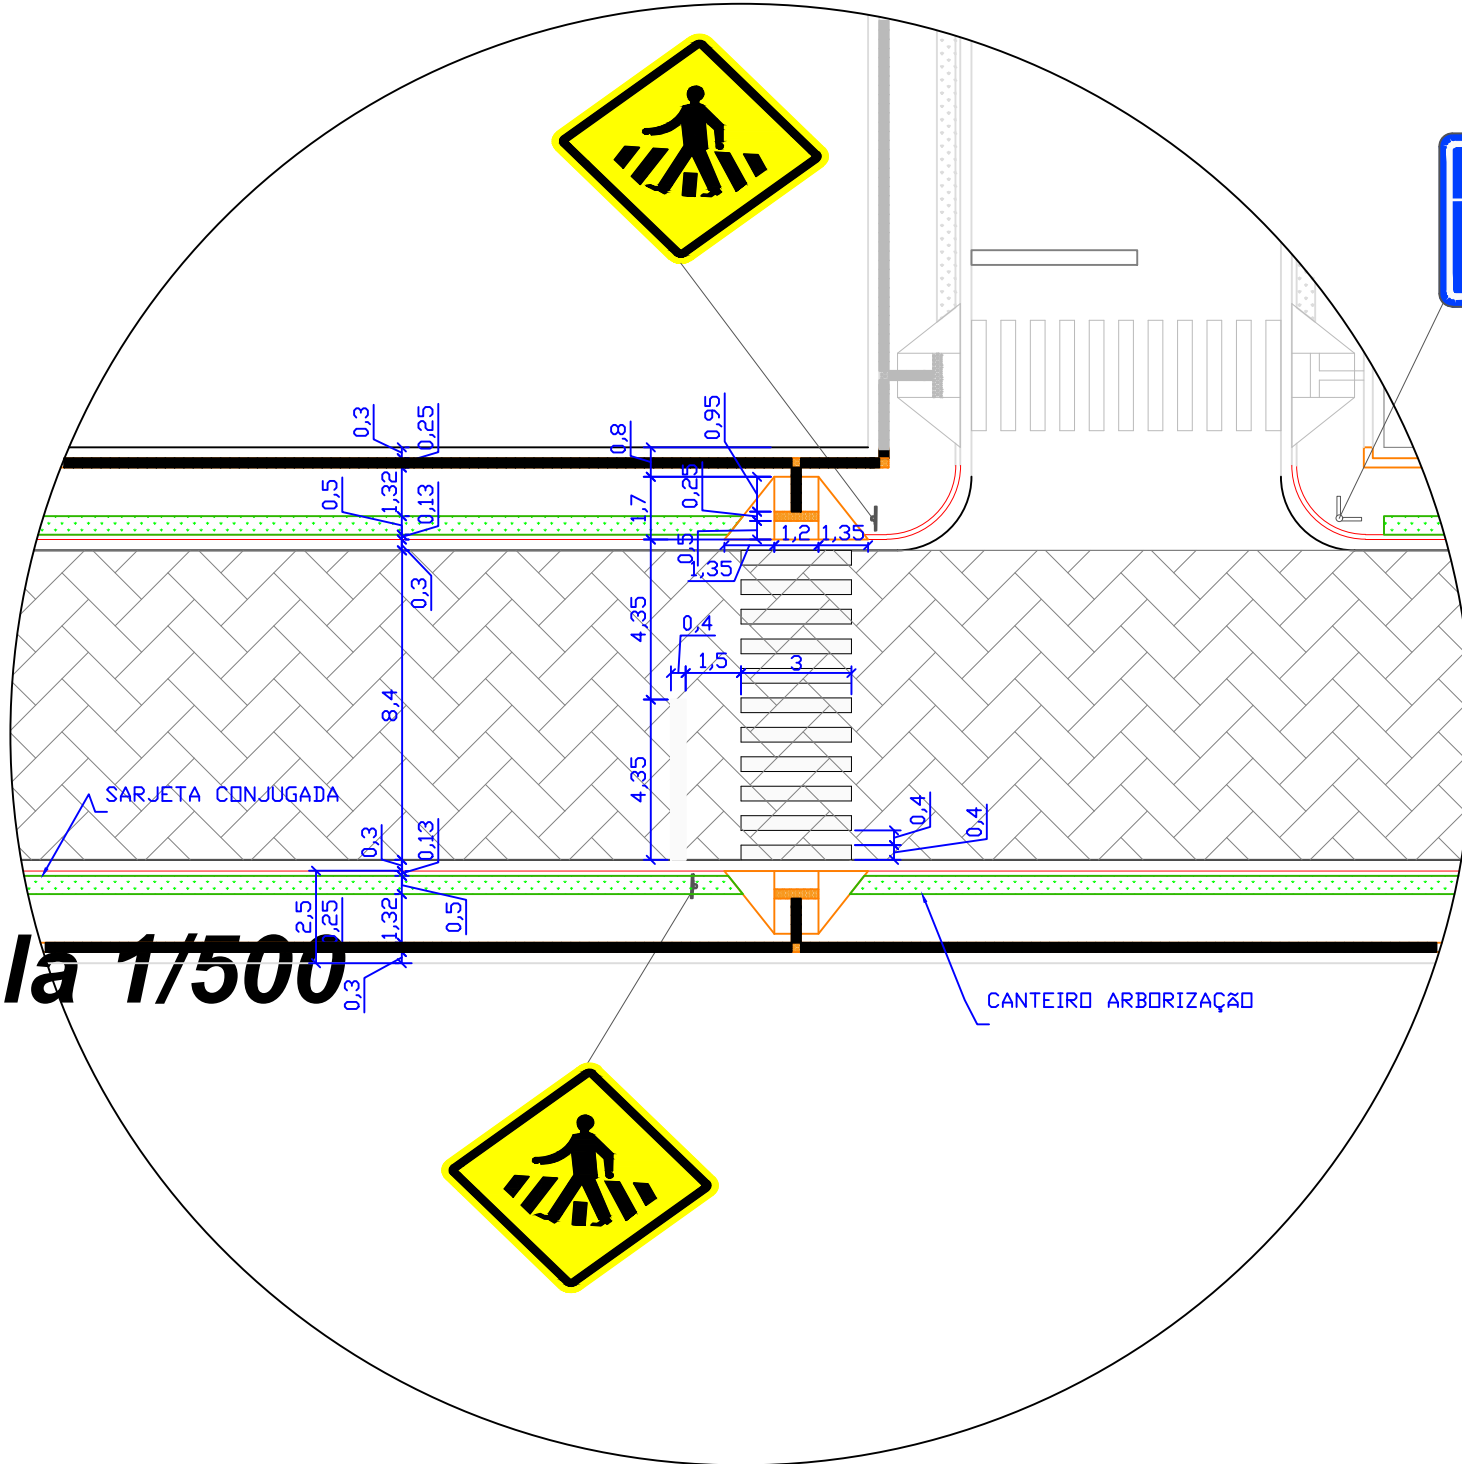


DETALHE DA FAIXA DE SEGURANÇA SEM ESCALA

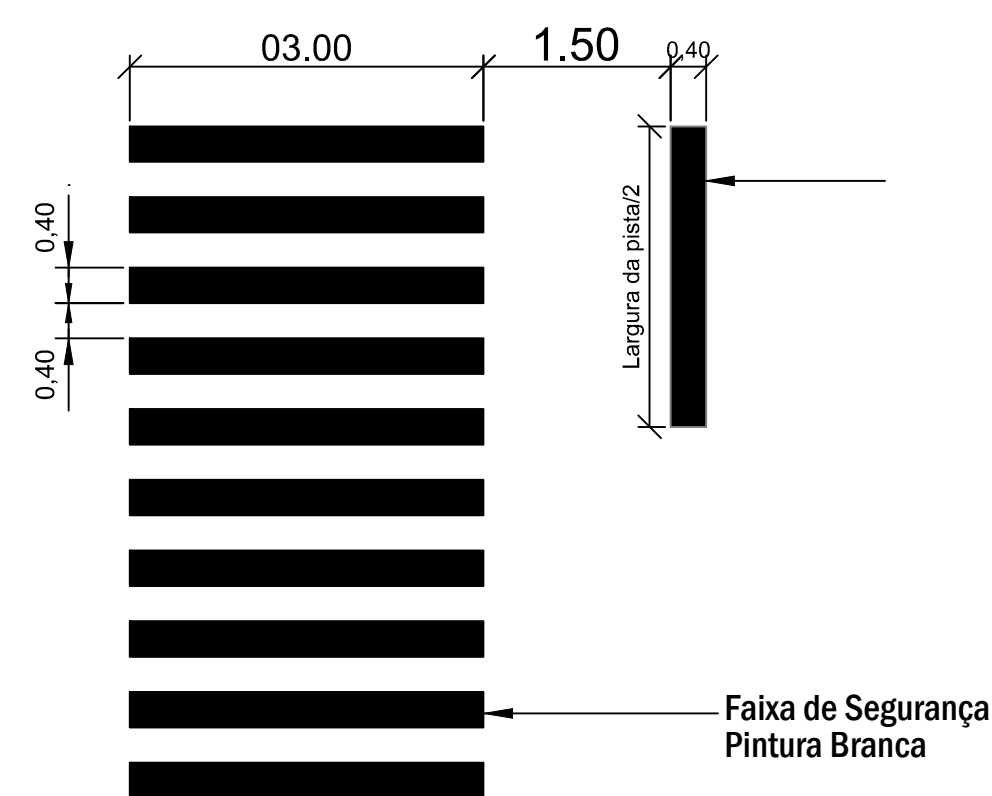


DETALHE RAMPA E PISO TÁTIL SEM ESCALA

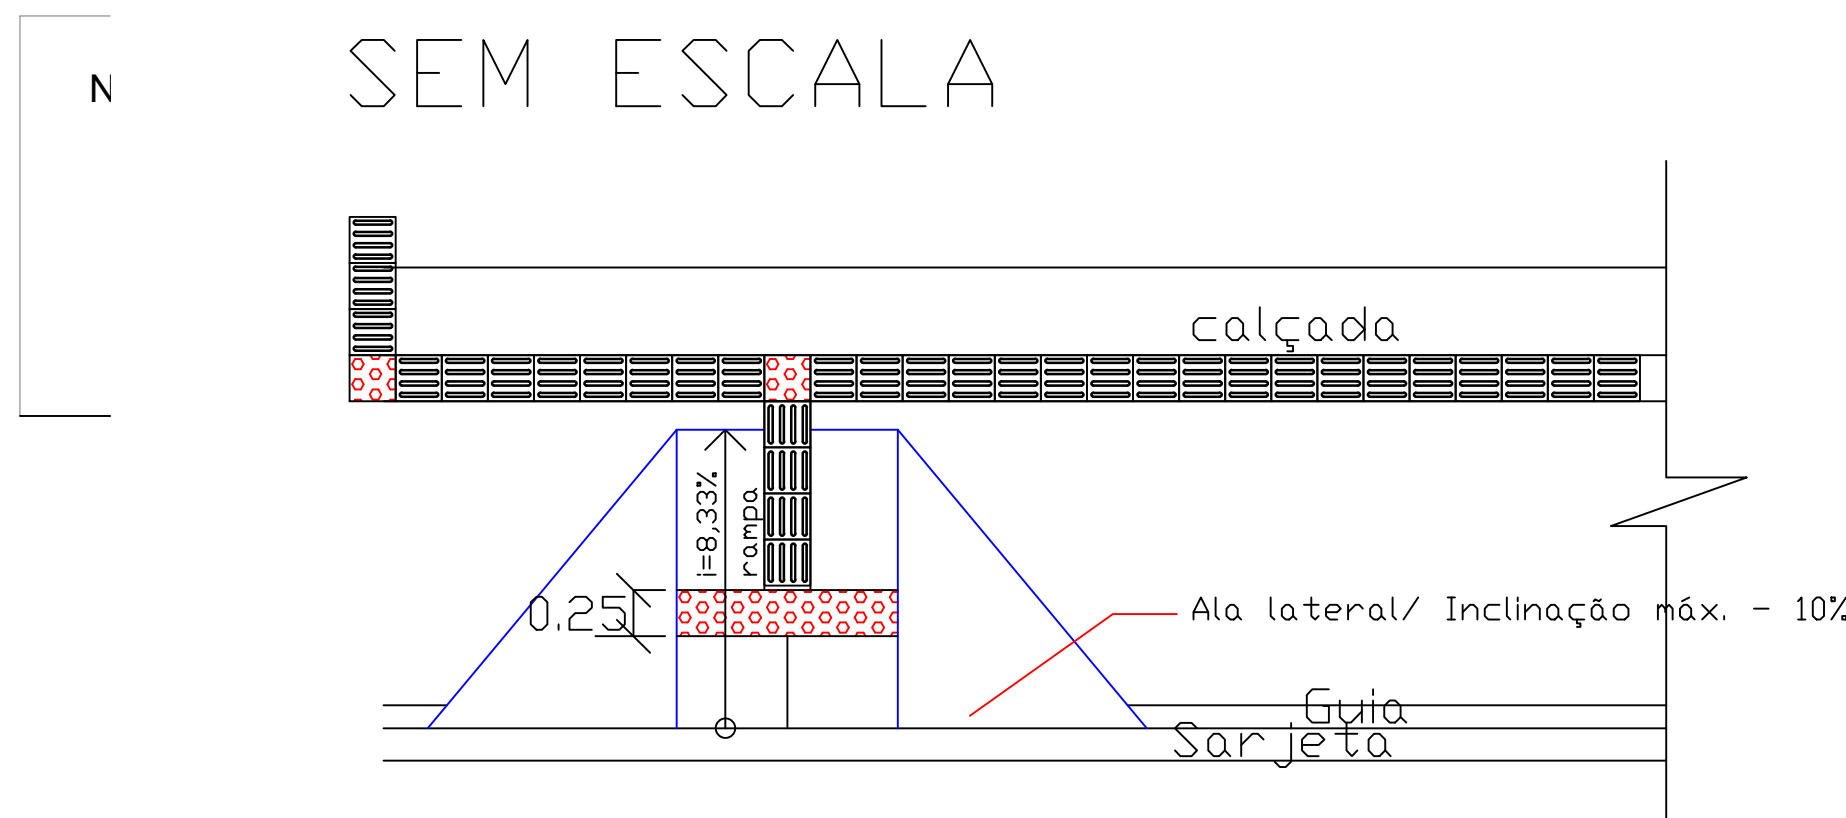

DETALHAMENTO DO MEIO FIO C/ SARJETA EM (cm)

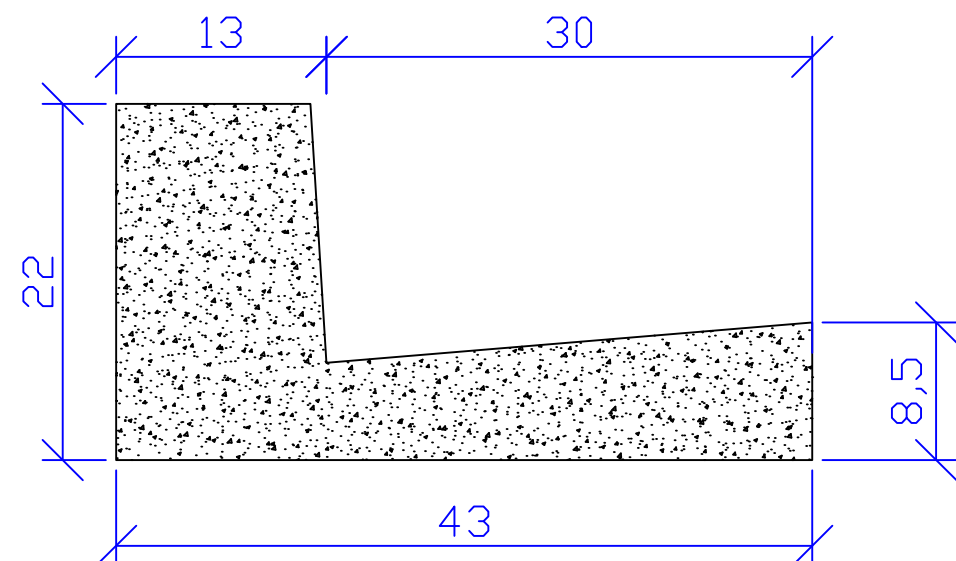


DETALHAMENTO DO MEIO FIO C/ SARJETA REBAIXADO (cm)

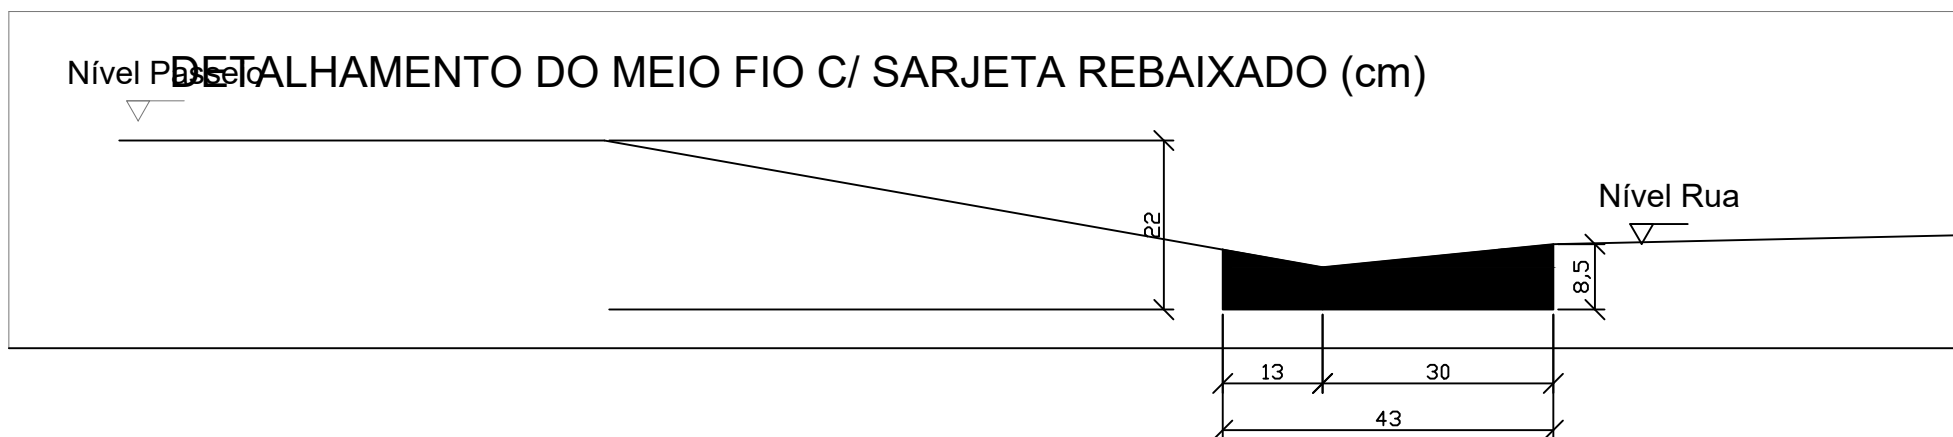

Placas de Sinalização Refletiva

Obs: Placas devem ser com dimensões, cores e padrão conforme Código de Trânsito Brasileiro
D=50 cm para a de velocidade, PARE (Lado=35 cm)
Tubo - 2"- Altura do Poste - 3,00 m

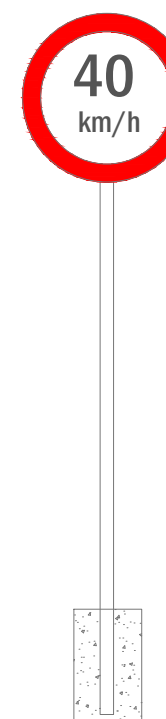

PREFEITURA MUNICIPAL DE CAMPINA DAS MISSÕES
Av. Santa Teresa, Nº 821 - CEP: 98975-000
Fone (55) 3567-1102 Fax: 3567-1150
CNPJ: 87.612.859/0001-30
E-mail: planejamento@campinadasmissoes.rs.gov.br

OBRA:	PAVIMENTAÇÃO COM BLOCO INTERTRAVADO
LOCAL:	RUA PORTO ALEGRE CAMPINA DAS MISSÕES
PROJETO: PLANTA BAIXA, PLANTA DE SINALIZAÇÃO, ROTA DE ACESSIBILIDADE E DETALHES	ESCALA: 1/500
PROJETO E FISCALIZAÇÃO:	DATA: OUTUBRO/ 2018 VERSÃO 4
PROPRIETÁRIO:	PRANCHA: 03/03