



Technical drawing of a street layout showing RUA ROSÁRIO between RUA SANTA ANA and RUA SANTA VITÓRIA. The drawing includes dimensions for the street width (119.60m) and various setbacks (9.00m, 8.40m, 14.00m, 2.50m).

[illegible]

Planta baixa de uma rua com 114,00m de comprimento. A rua é delimitada por calçadas de 2,50m e faixas de 9,00m e 8,40m. Há um canteiro de arborização de 50cm e um piso tátil. Sinalização inclui placas de "PARE" e "Caminho de pedestres". O nome da rua é RUA ROSÁRIO.

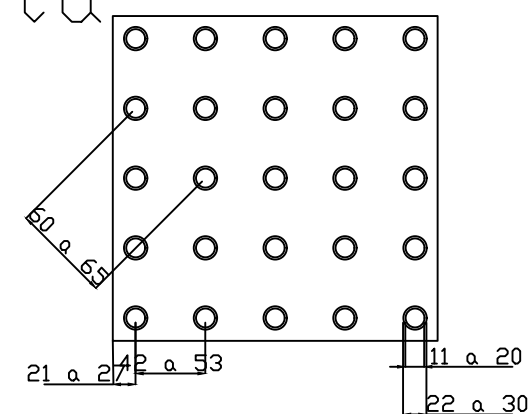



	Mínimo mm	Máximo mm
Diâmetro de base do relevo	22	30
Distância horizontal entre centro de relevo	42	53
Distância diagonal entre centro de relevo	60	75
Altura do relevo	03	05

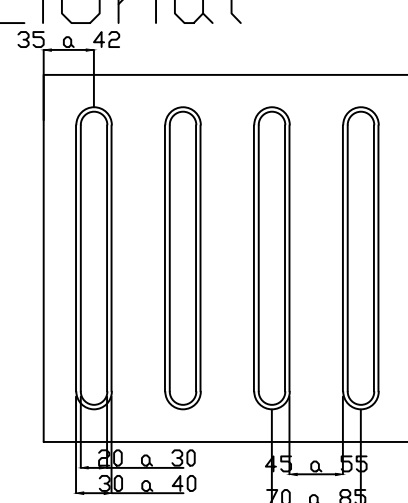




Largura de base o	30	40
relevo		
Largura do topo	20	30
altura do relevo *	4	5
Distância horizontal entre	70	85
centros de relevo		
Distância horizontal entre	45	55


Technical drawing of a staircase showing dimensions and a safety strip. The drawing includes the following dimensions and labels:

- Horizontal dimensions: 03.00 (total width of the steps) and 1.50 (width of the safety strip).
- Vertical dimensions: 0.40 (height of each step) and 4.50 (total height of the safety strip).
- Labels: "Faixa de Segurança Pintura Branca" (White Painted Safety Strip) with an arrow pointing to the safety strip.

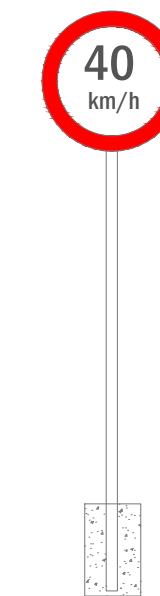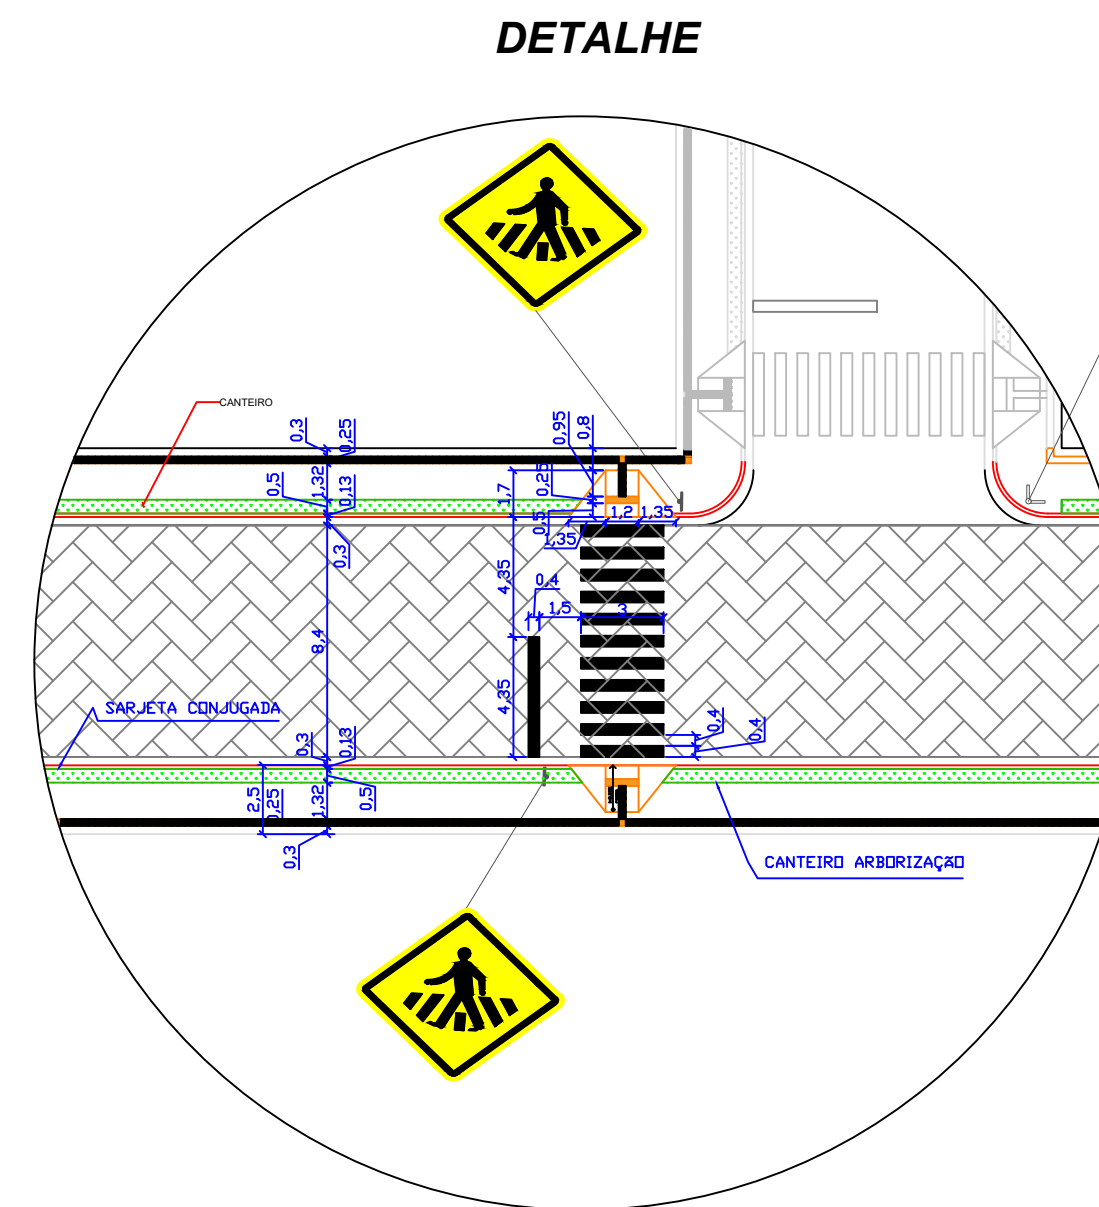

DETALHE RAMPA E PISO TÁTIL SEM ESCALA

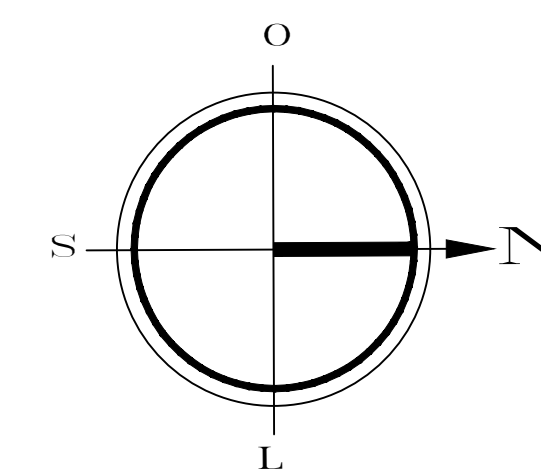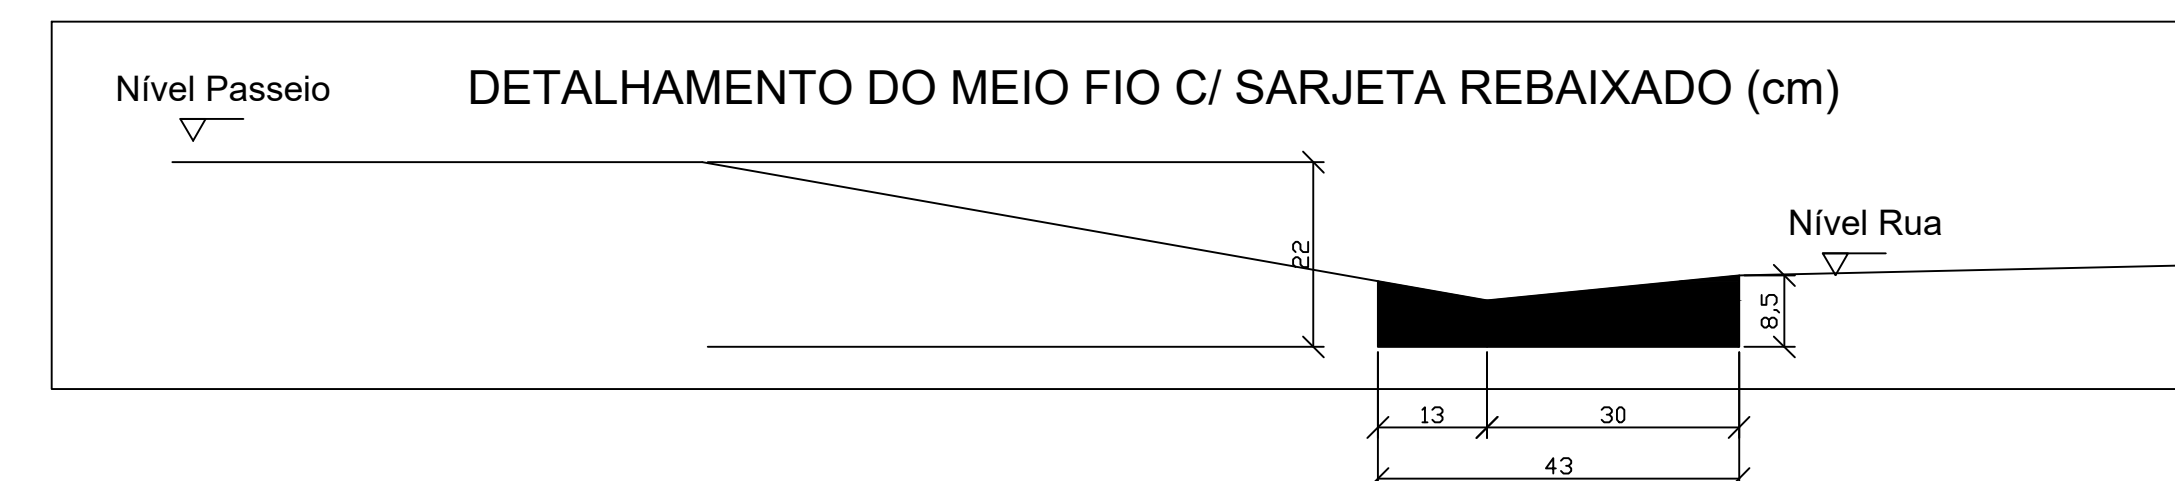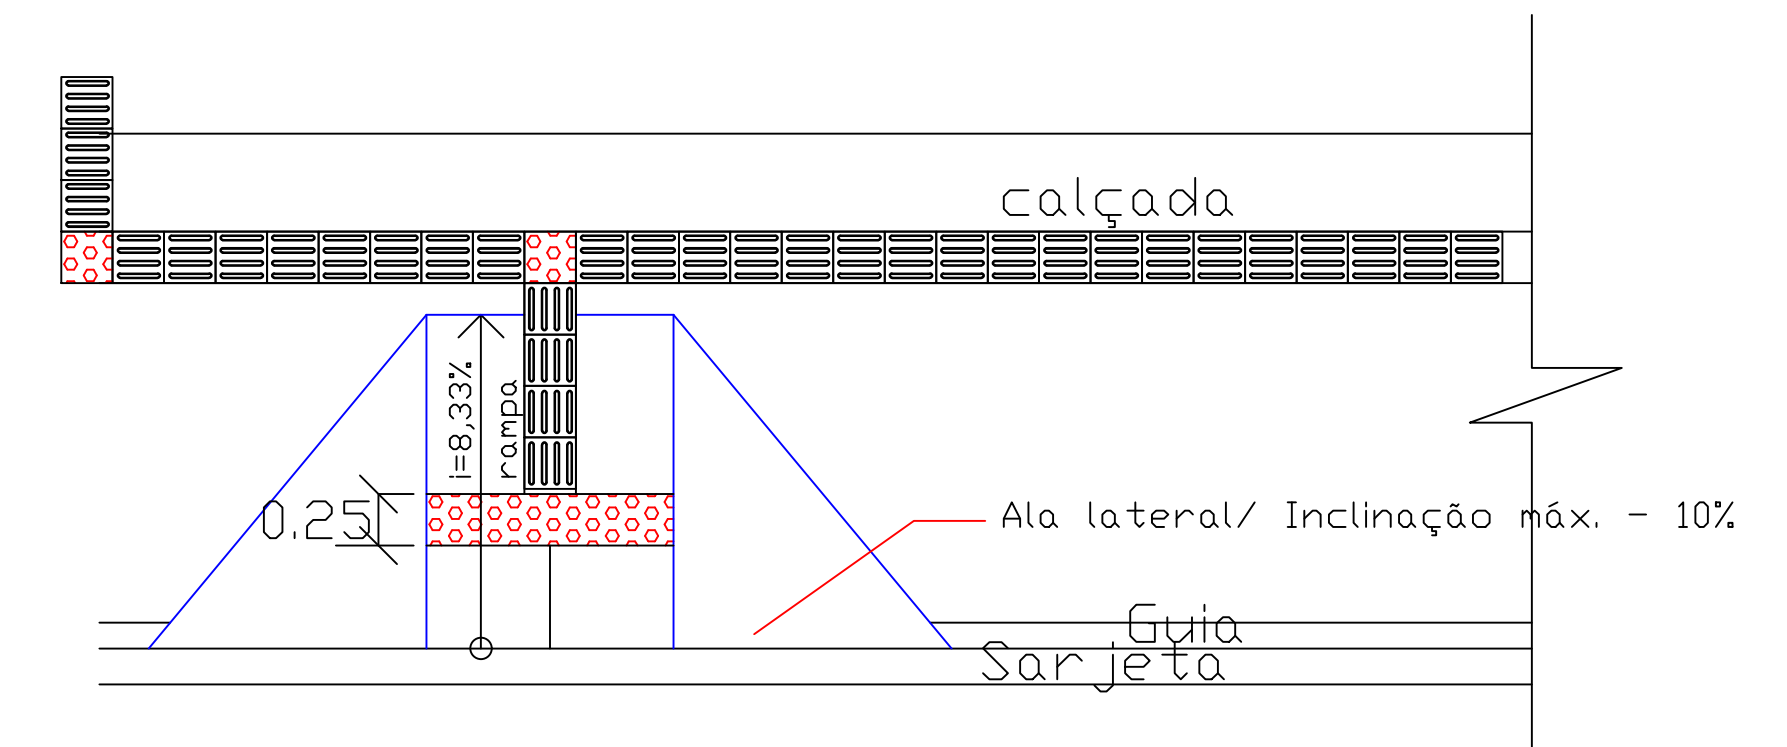

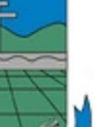	PREFEITURA MUNICIPAL DE CAMPINA DAS MISSÕES Av. Santa Teresa, Nº 821 - CEP: 98975-000 Fone (55) 3567-1102 Fax: 3567-1150 CNPJ: 87.612.859/0001-30 E-mail: planejamento@campinadasmissoes.rs.gov.br	
	DBR: PAVIMENTAÇÃO COM BLOCO INTERTRAVADO	
LOCAL: RUA ROSÁRIO CAMPINA DAS MISSÕES		
PROJETO-PLANTA BAIXA, PLANTA DE SINALIZAÇÃO, ROTA DE ACESSIBILIDADE E DETALHES	ESCALA: 1/500	
PROJETO E FISCALIZAÇÃO:	DATA: AGOSTO/ 2018 VERSÃO 3	
PROPRIETÁRIO:		
ENG. CIVIL GABRIEL DE OLIVEIRA CREA 168.937 /RS		
PRONCHA:		