




PLANTA BAIXA RUA SANTA ANA -Escala 1/500

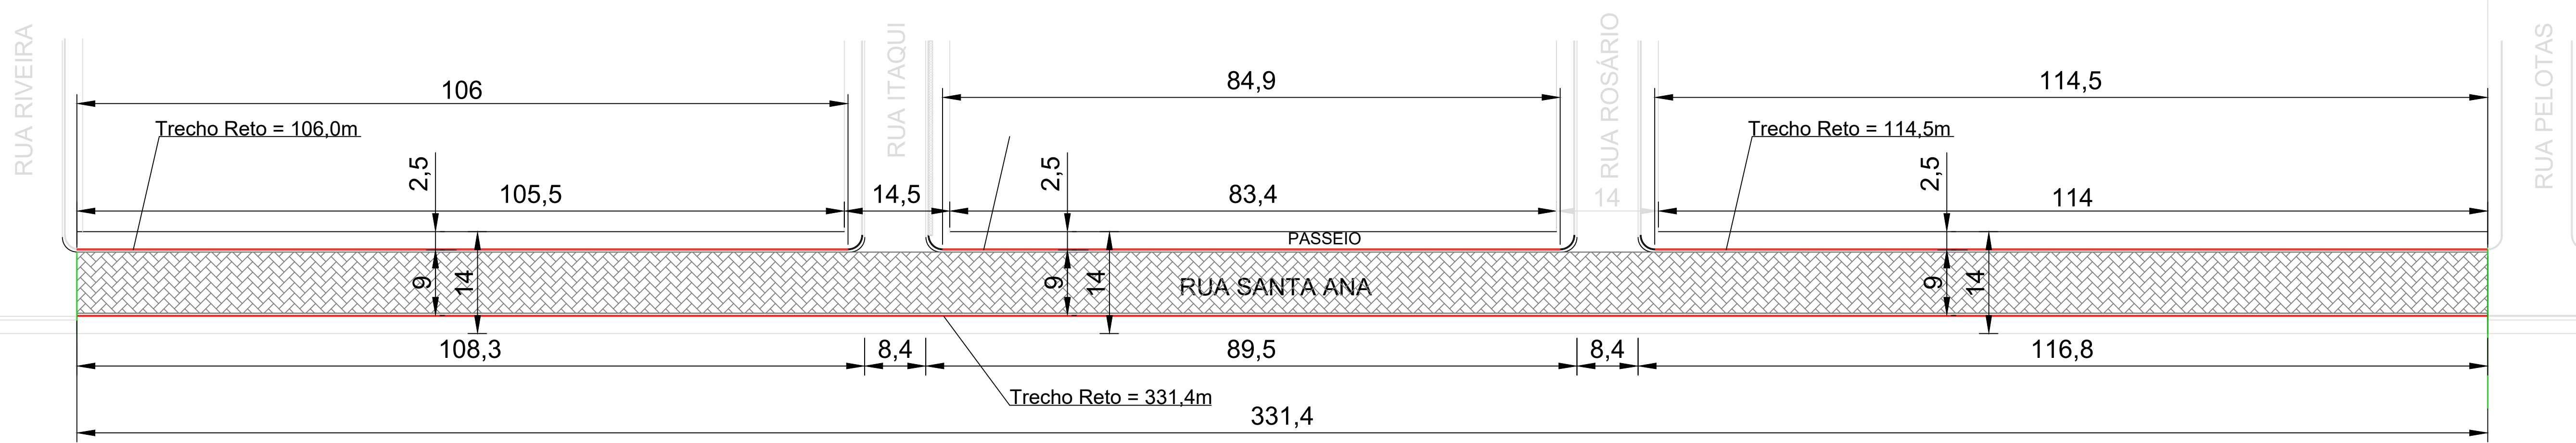

PLANTA BAIXA RUA SANTA ANA (SINALIZAÇÃO) -Escala 1/500

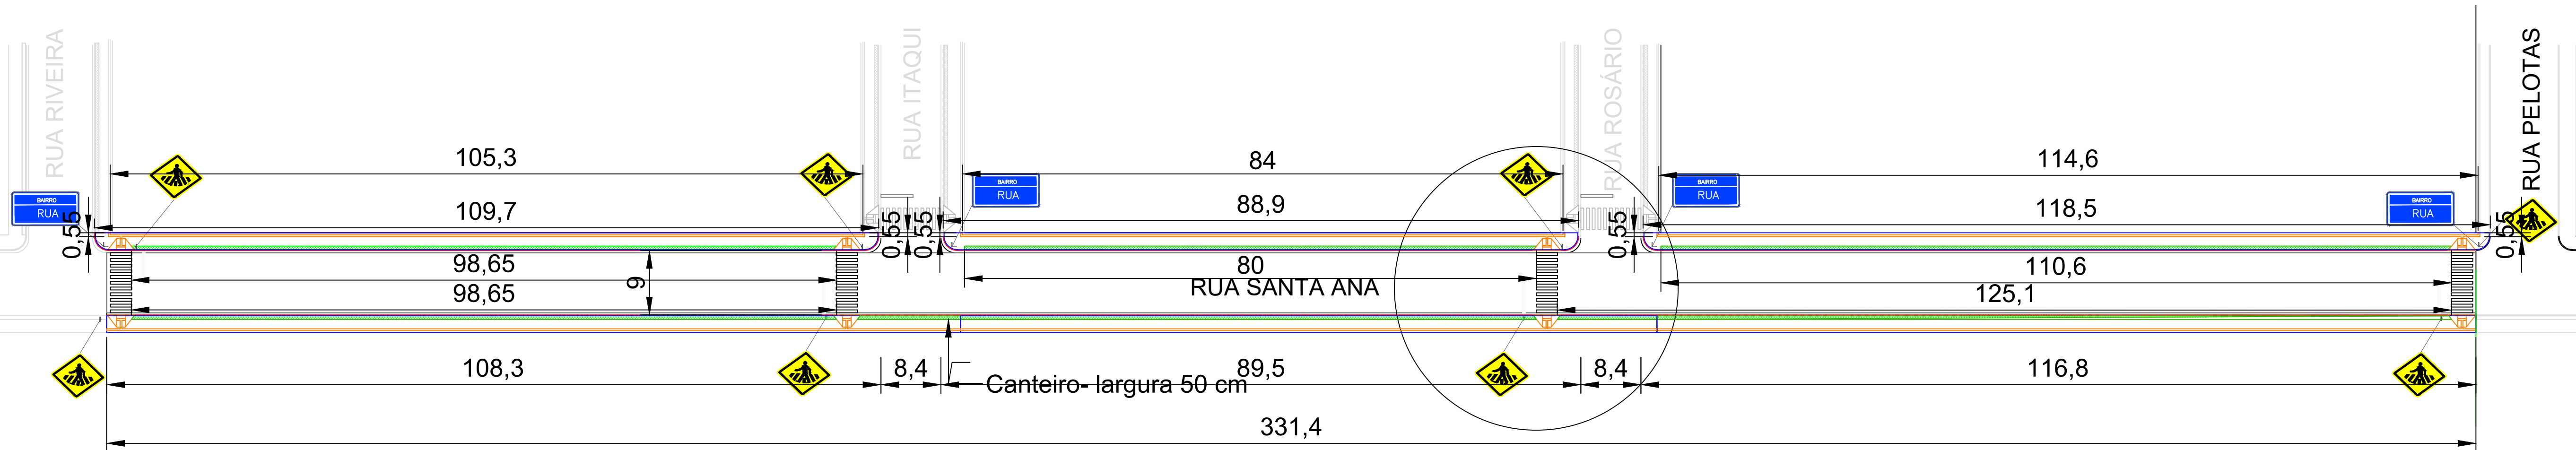


Placas de Sinalização Refletiva

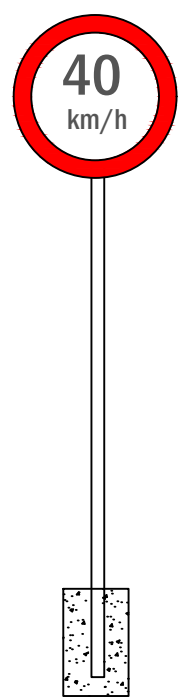

Placas de Sinalização Refletiva



Obs: Placas devem ser com dimensões, cores e padrão conforme Código de Trânsito Brasileiro
D=50 cm para a de velocidade, PARE (Lado=25 cm)
Tubo - 2"- Altura do Poste - 3,00 m
Placa Identificação da Rua - 25x50

DETALHAMENTO DO MEIO FIO C/
SARJETA EM (cm)

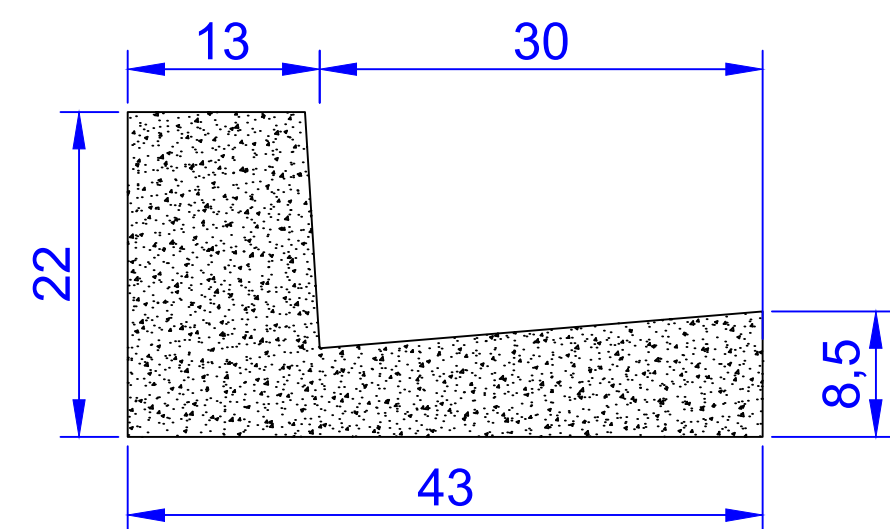

Nível Passado

DETALHAMENTO DO MEIO FIO C/ SARJETA REBAIXADO (cm)	
1	1
2	2
3	3
100	100

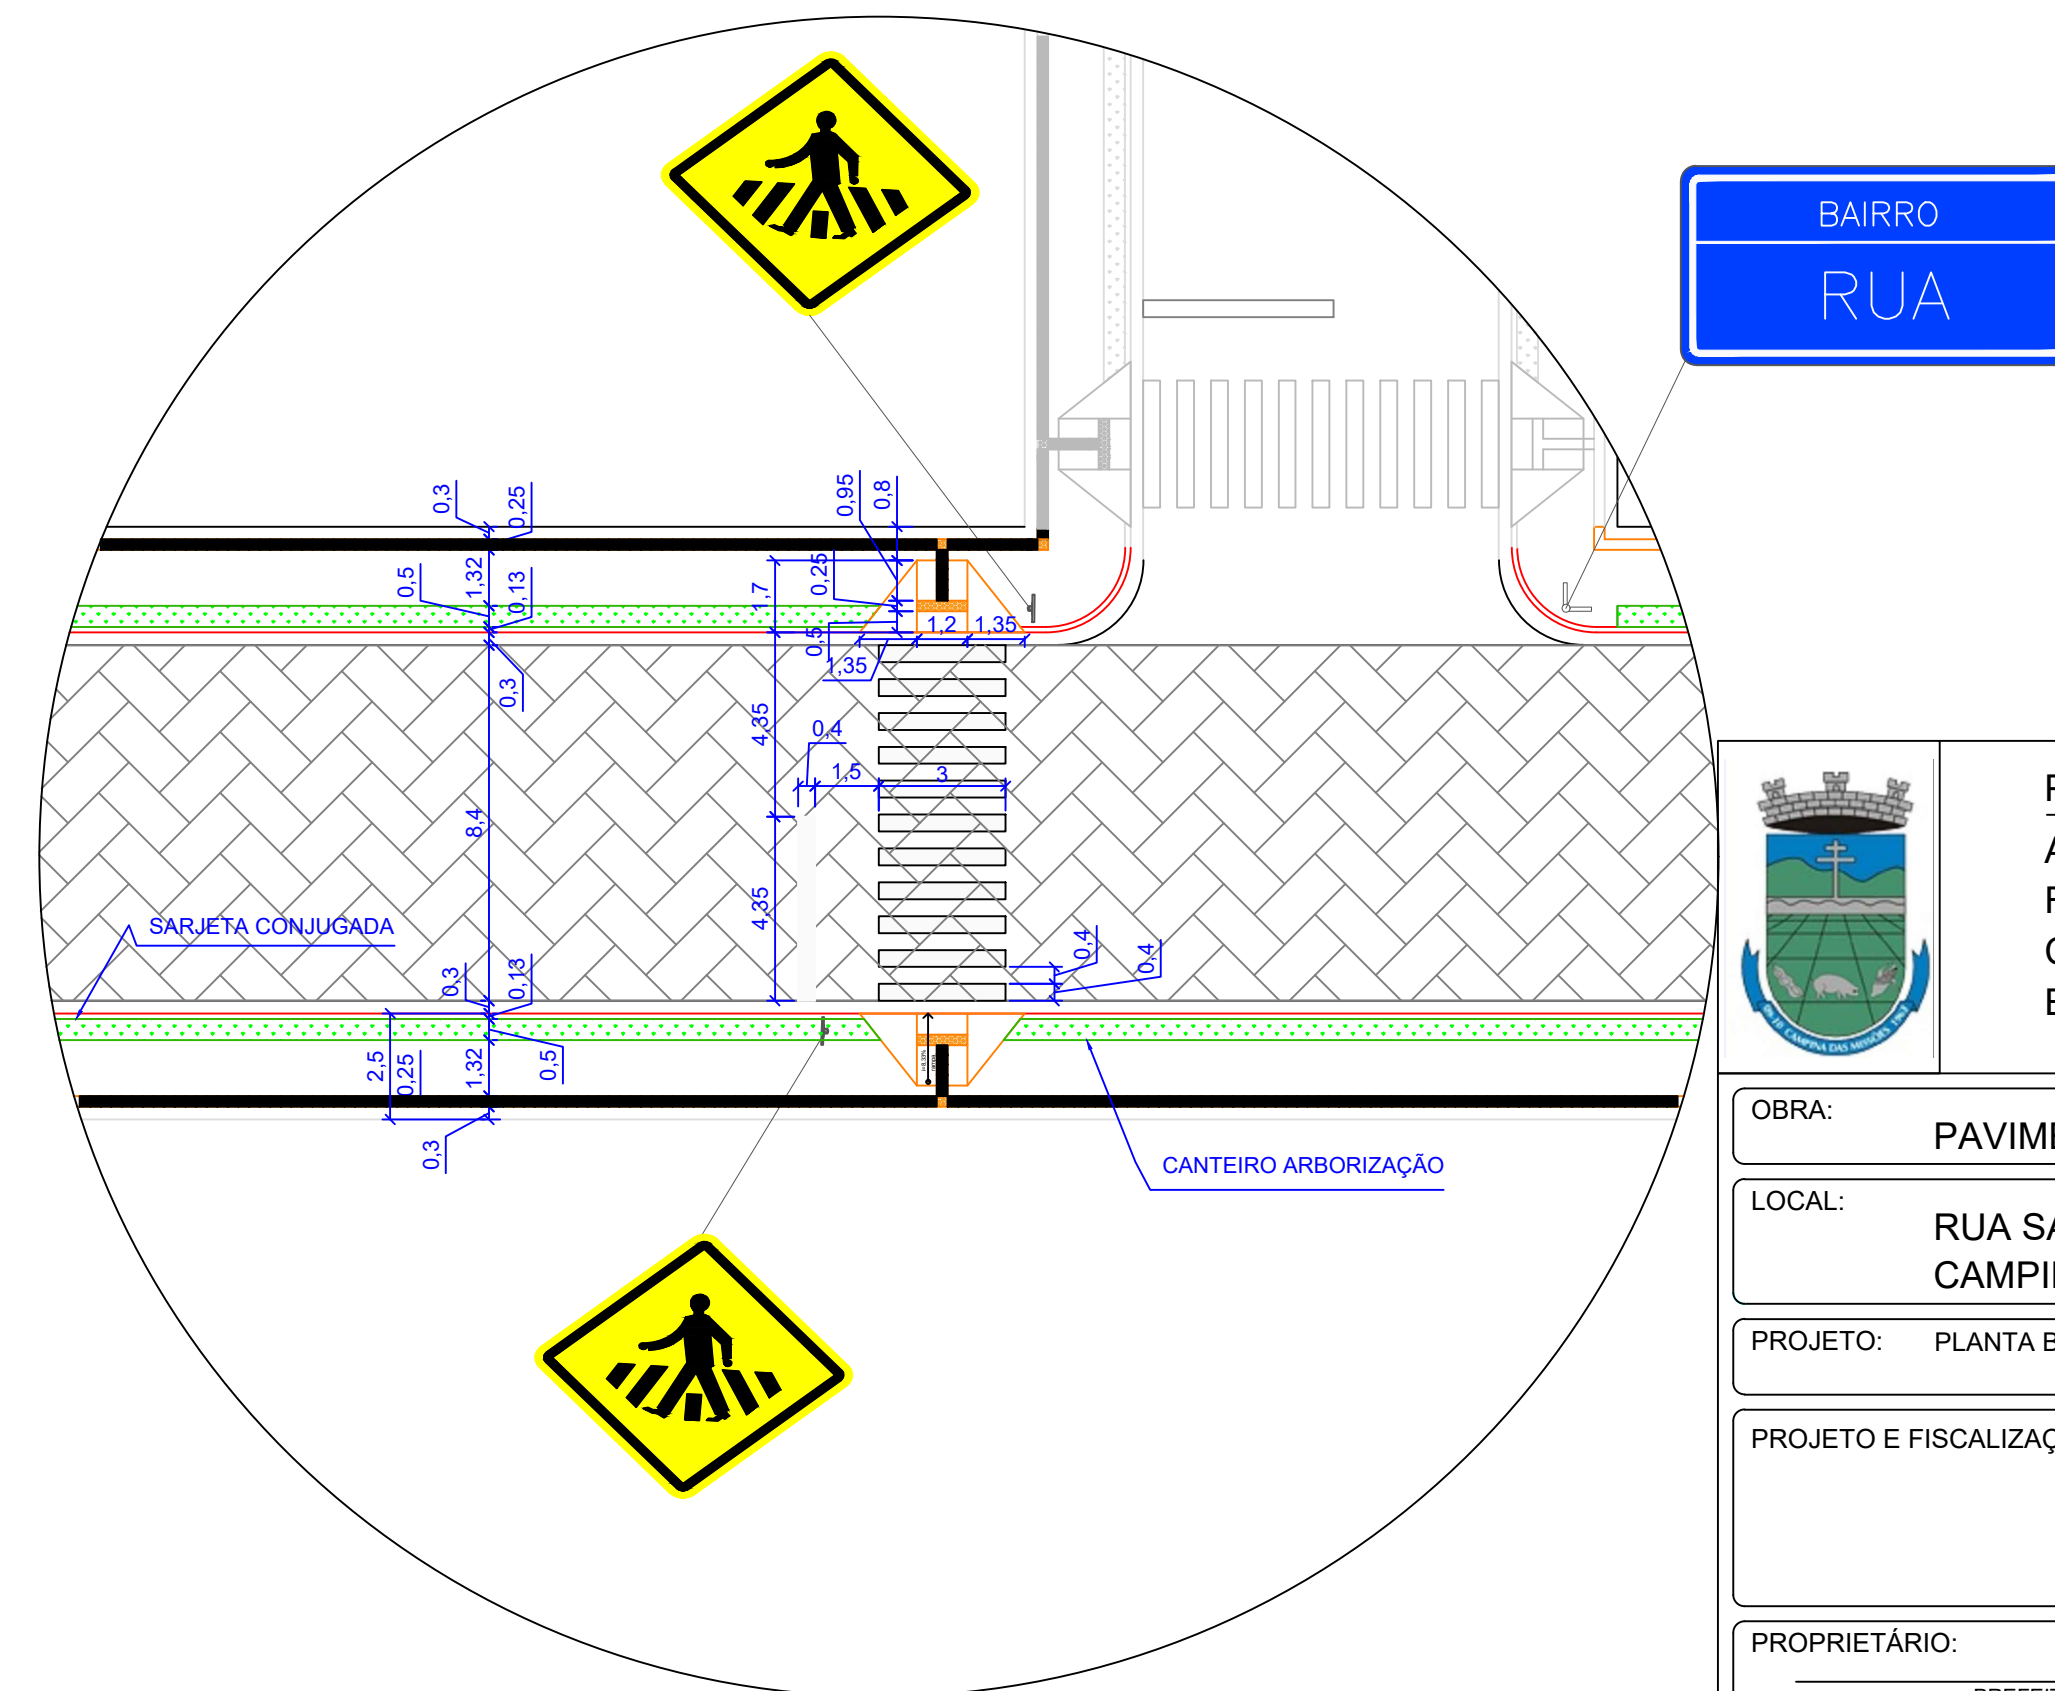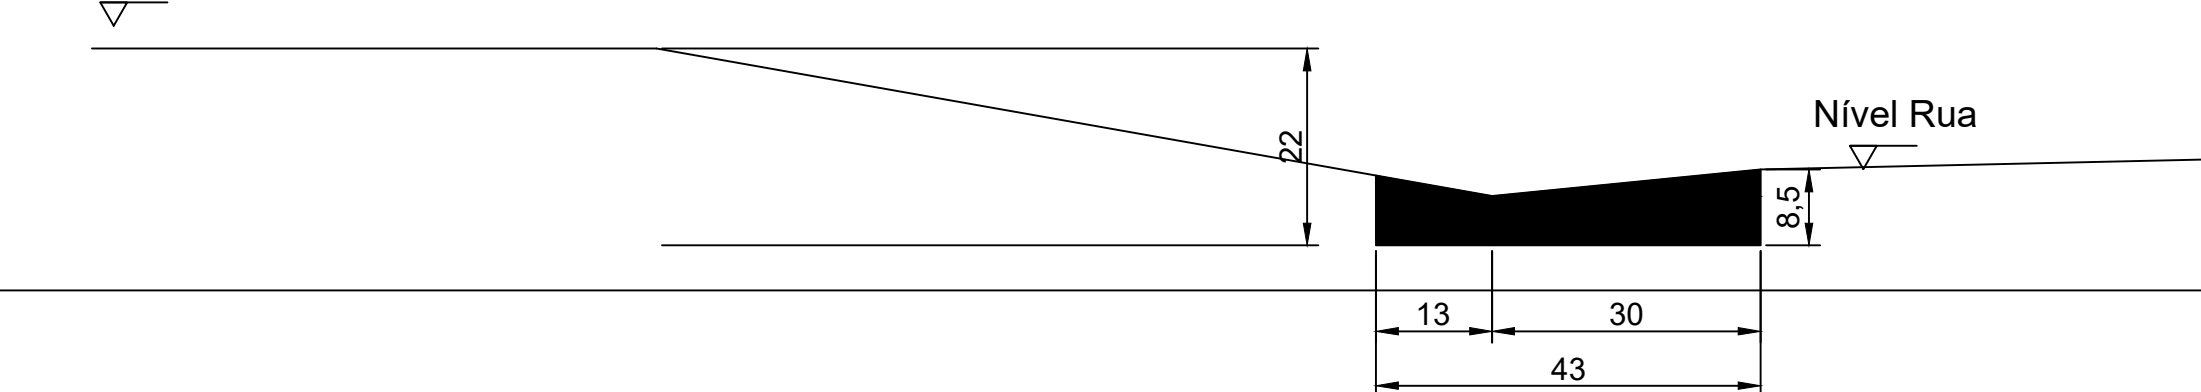

PREFEITURA MUNICIPAL DE CAMPINA DAS MISSÕES
Av. Santa Teresa, Nº 821 - CEP: 98975-000
Fone (55) 3567-1102 Fax: 3567-1150
CNPJ: 87.612.859/0001-30
E-mail: planejamento@campinadasmissoes.rs.gov.br

OBRA: PAVIMENTAÇÃO COM BLOCO INTERTRAVADO

LOCAL: RUA SANTA ANA
CAMPINA DAS MISSÕES

PROJETO: PLANTA BAIXA E SINALIZAÇÃO

ESCALA: 1/500

DATA: OUTUBRO/ 2018

VERSÃO 4

ENG. CIVIL GABRIEL DE OLIVEIRA
CREA 168.937 /RS

PROPRIETÁRIO: _____
PREFEITO MUNICIPAL AFONSO LUCIO PERIUS

RANCHA:

01/03