




PLANTA BAIXA RUA THEOBALDO BLUME -Escala 1/500

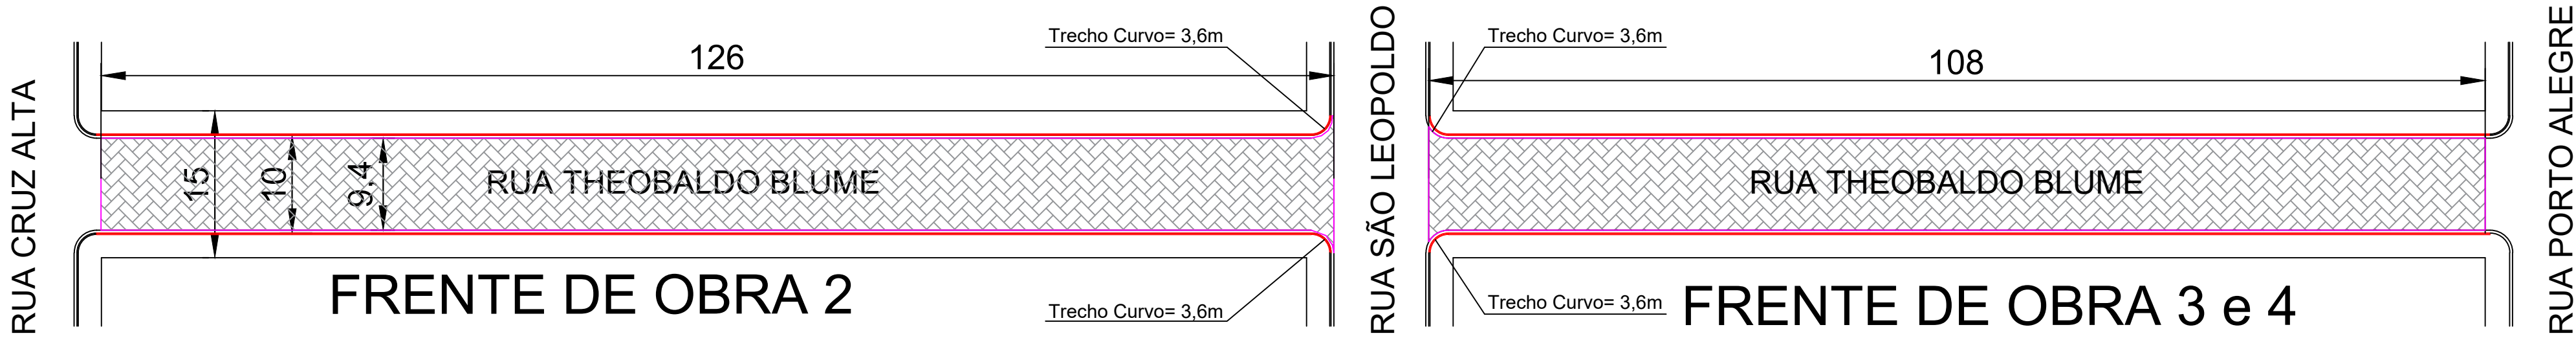

PLANTA BAIXA RUA THEOBALDO BLUME (SINALIZAÇÃO) -Escala 1/500

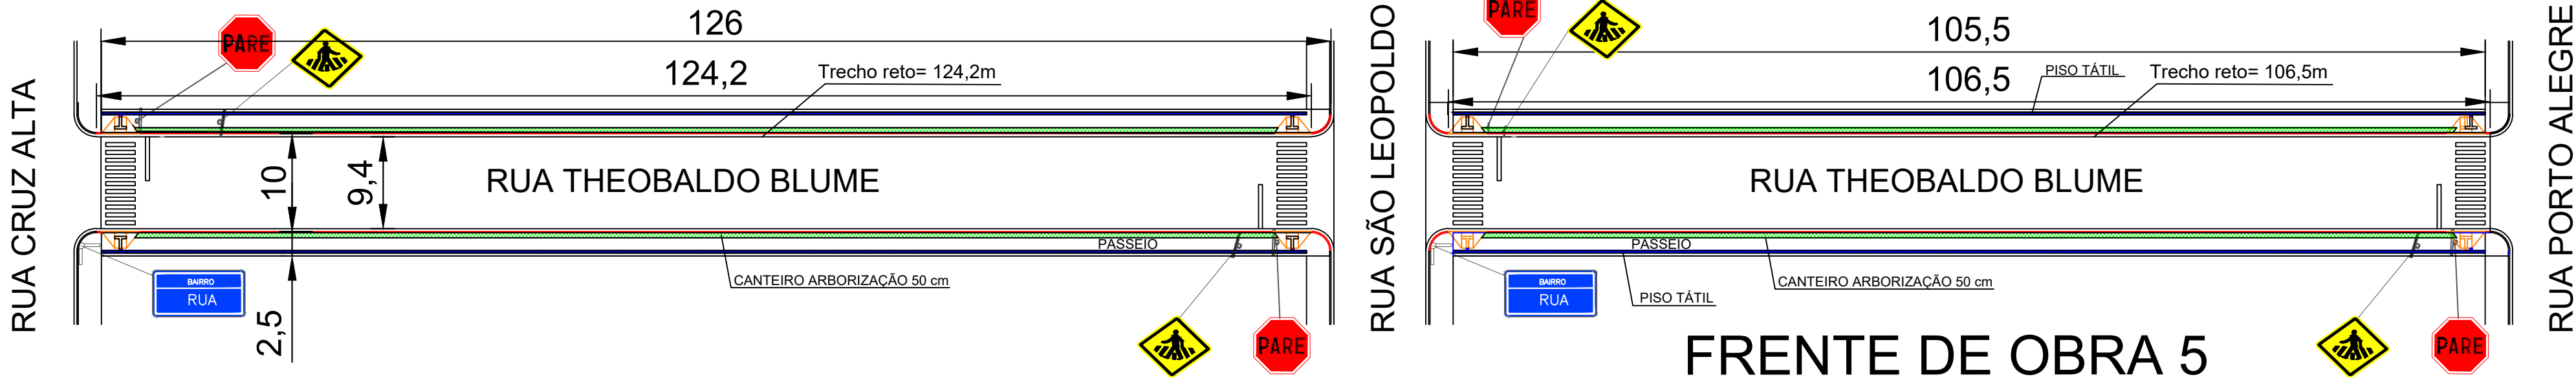


ROTA ACESSÍVEL -Escala 1/500

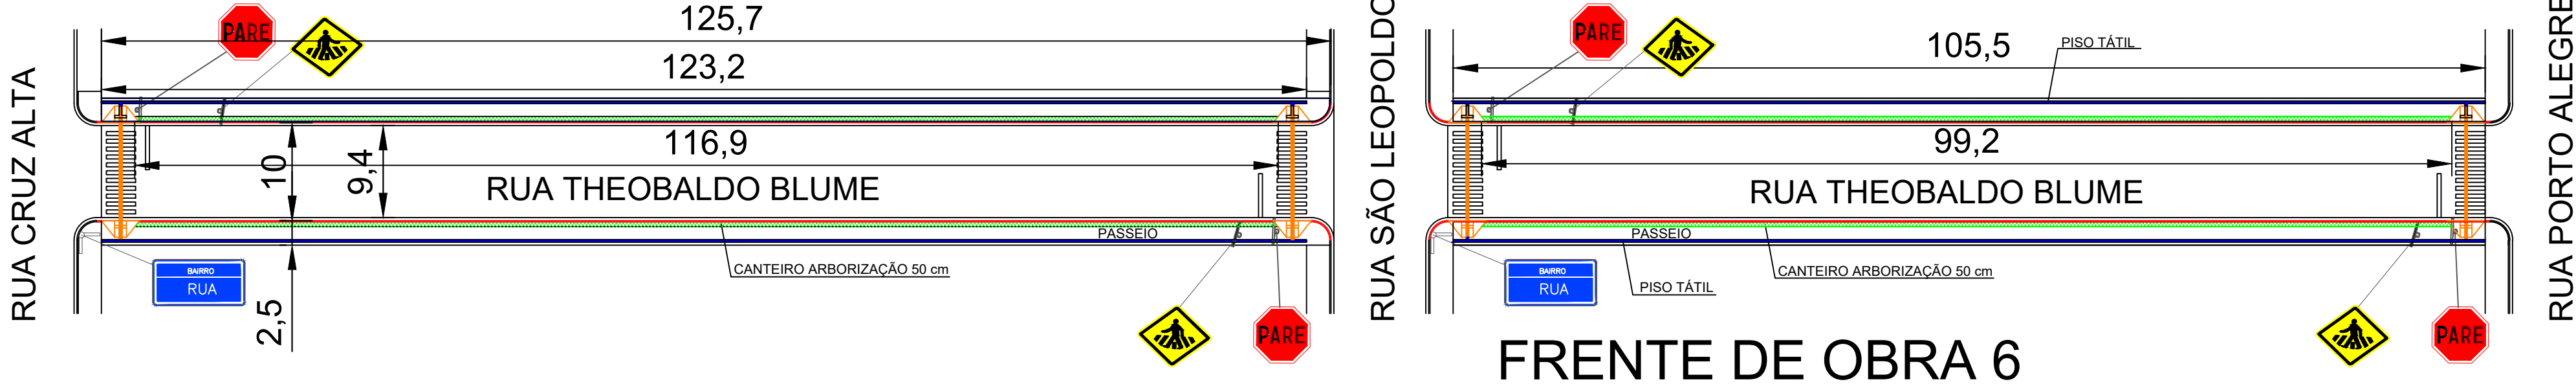




Sinalização tátil de alerta

Sinalização tátil direcional


DETALHE RAMPA E PISO TÁTIL SEM ESCALA

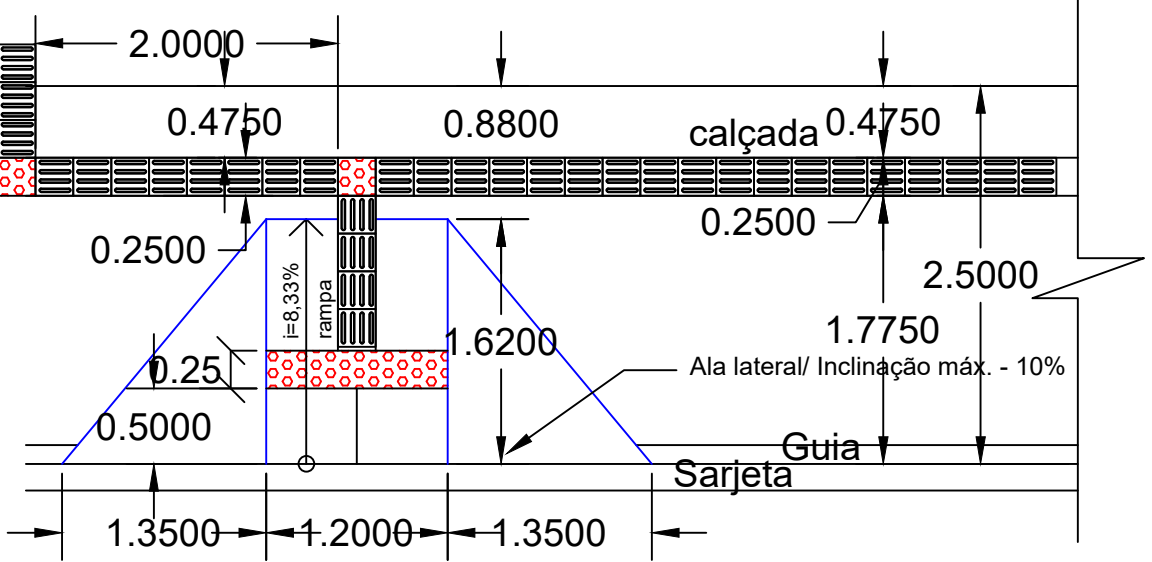


DETALHAMENTO DO MEIO FIO C/ SARJETA EM (cm)

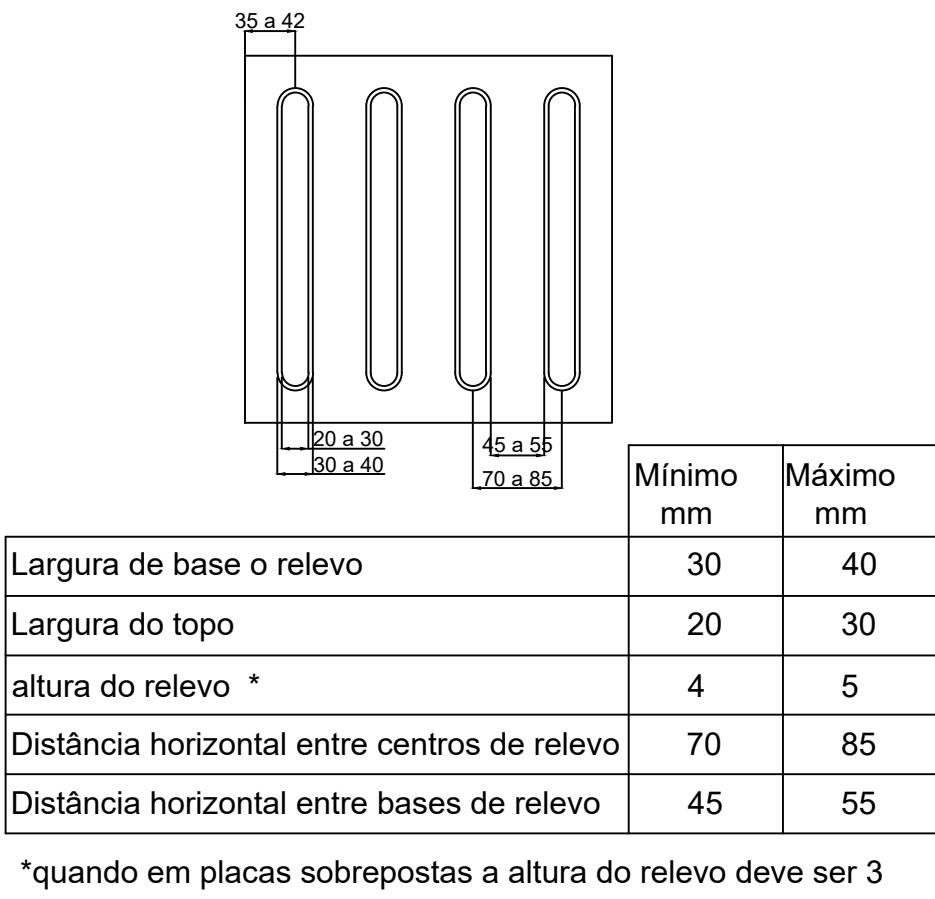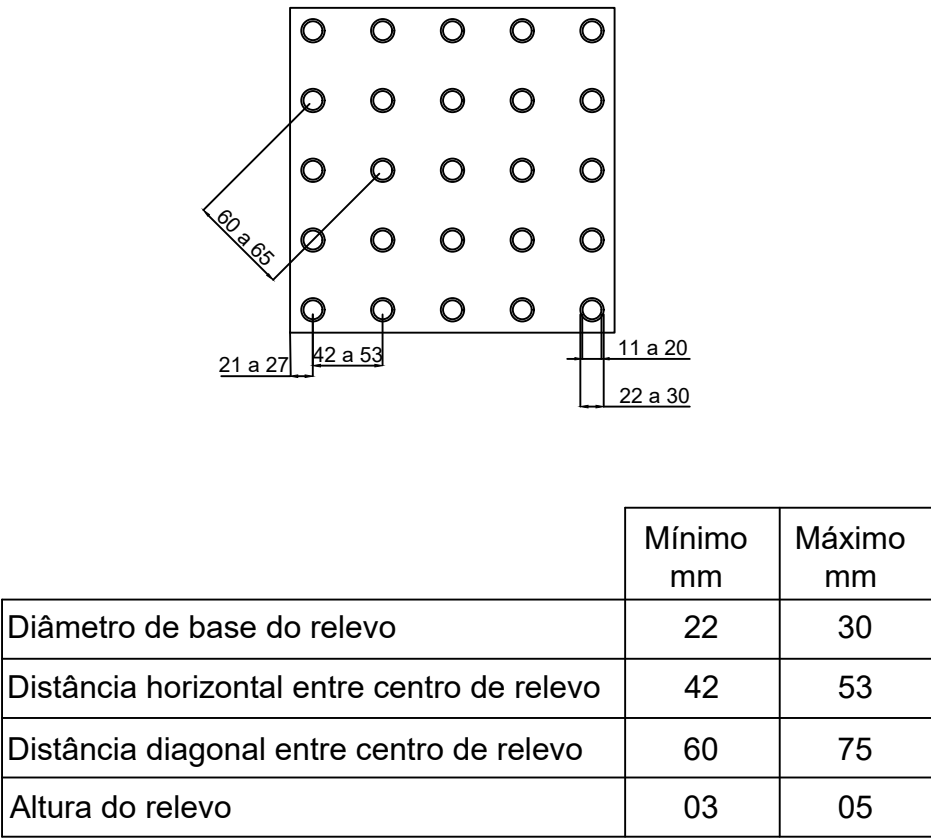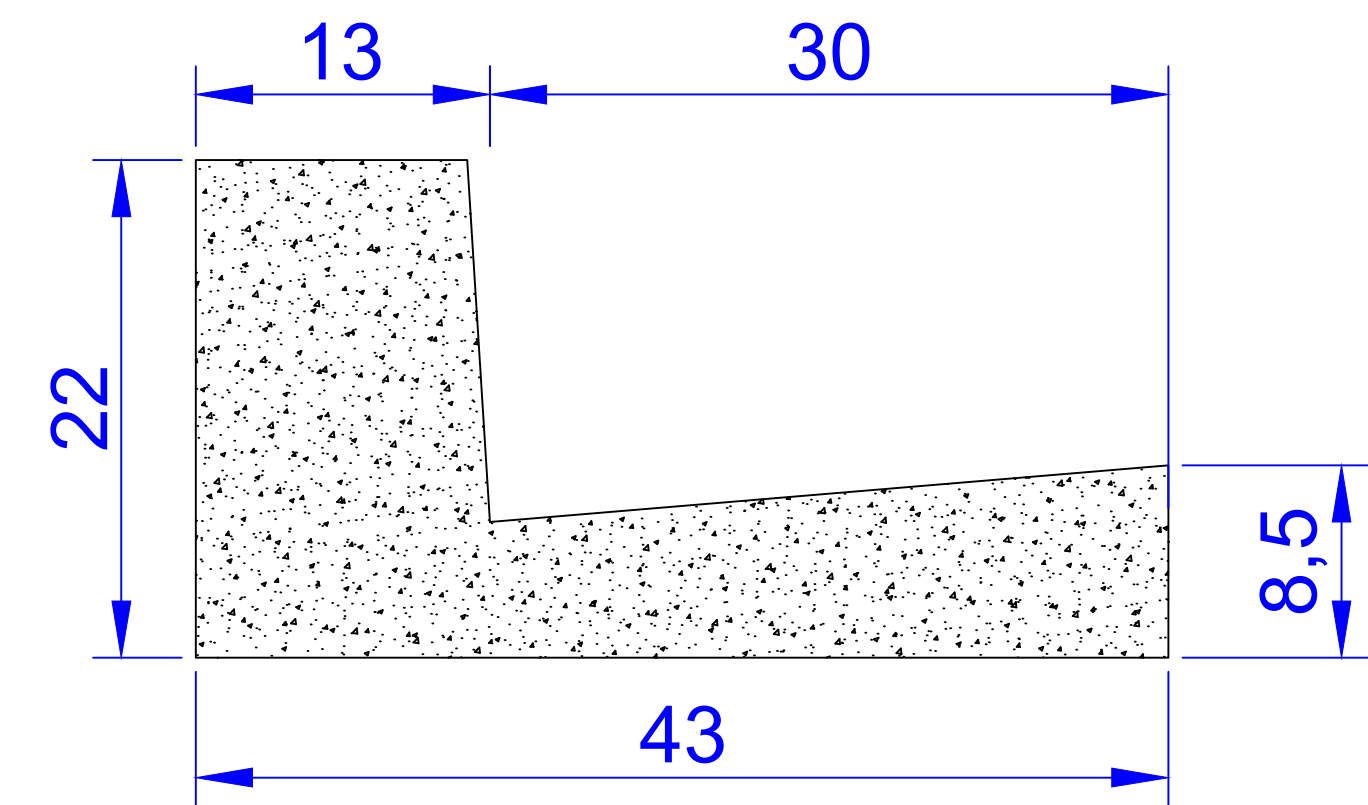

DETALHAMENTO

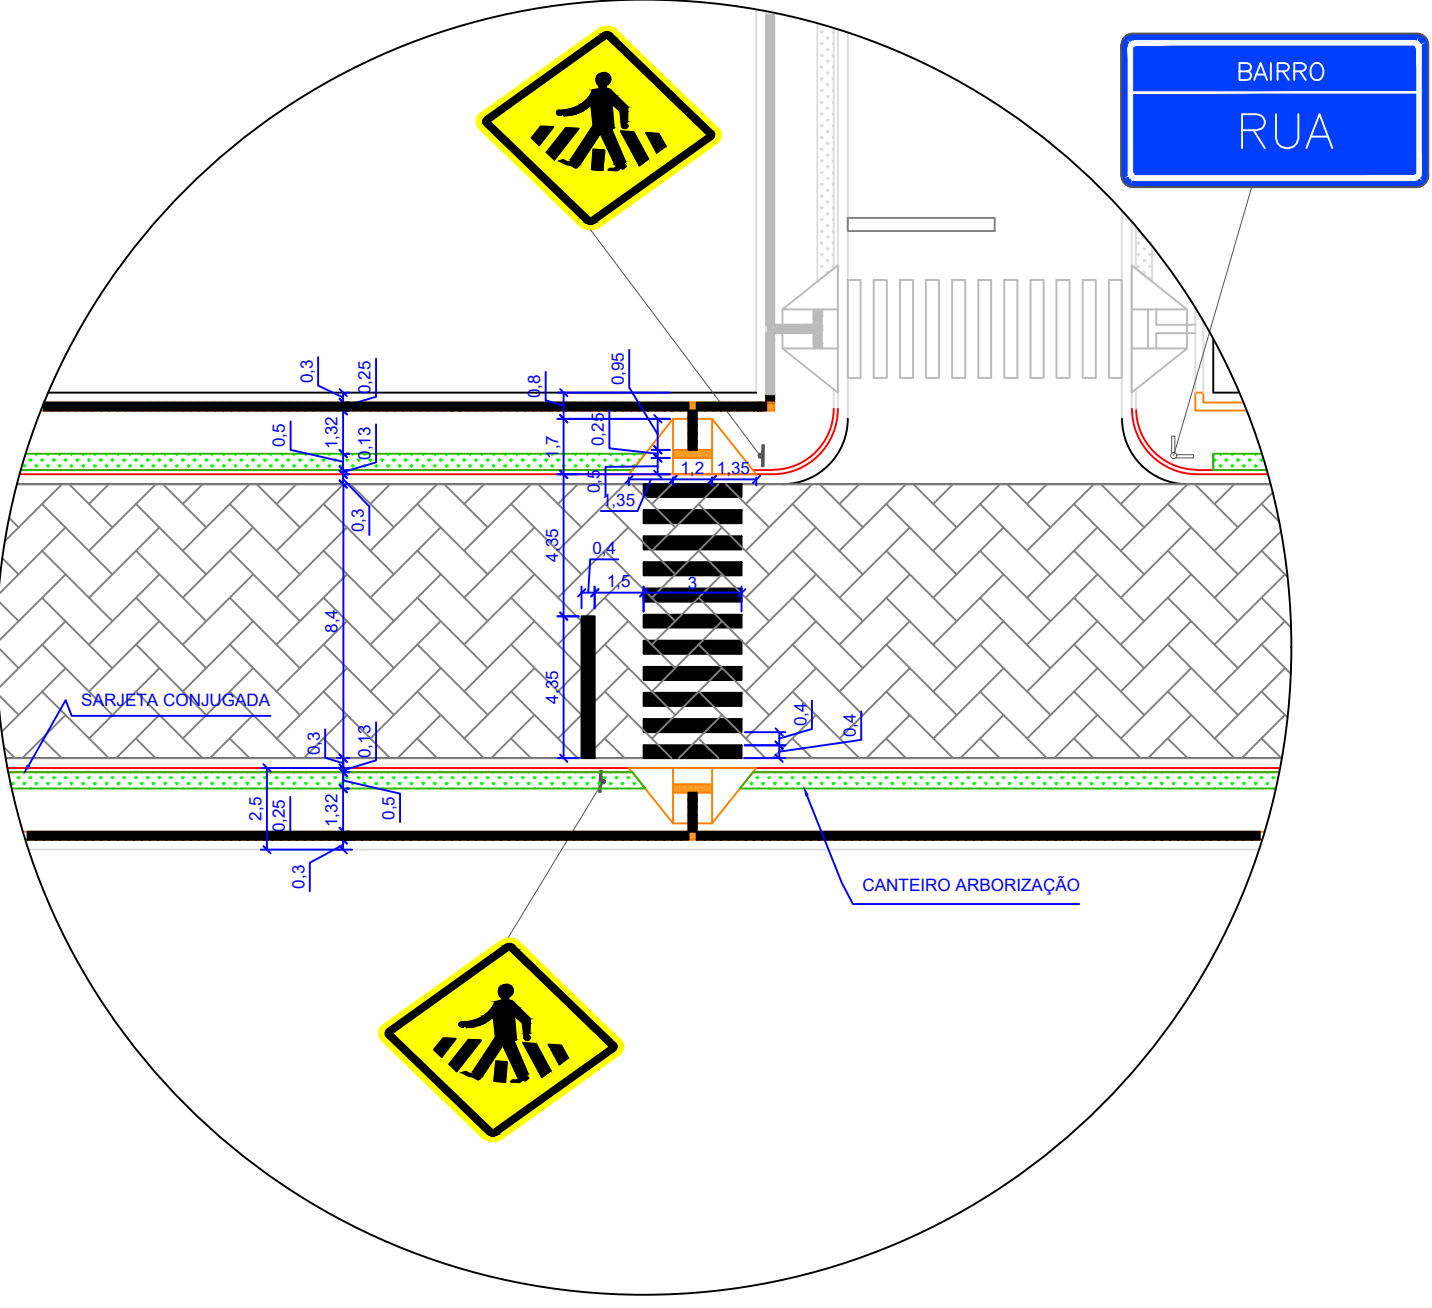


DETALHE DA FAIXA DE SEGURANÇA SEM ESCALA

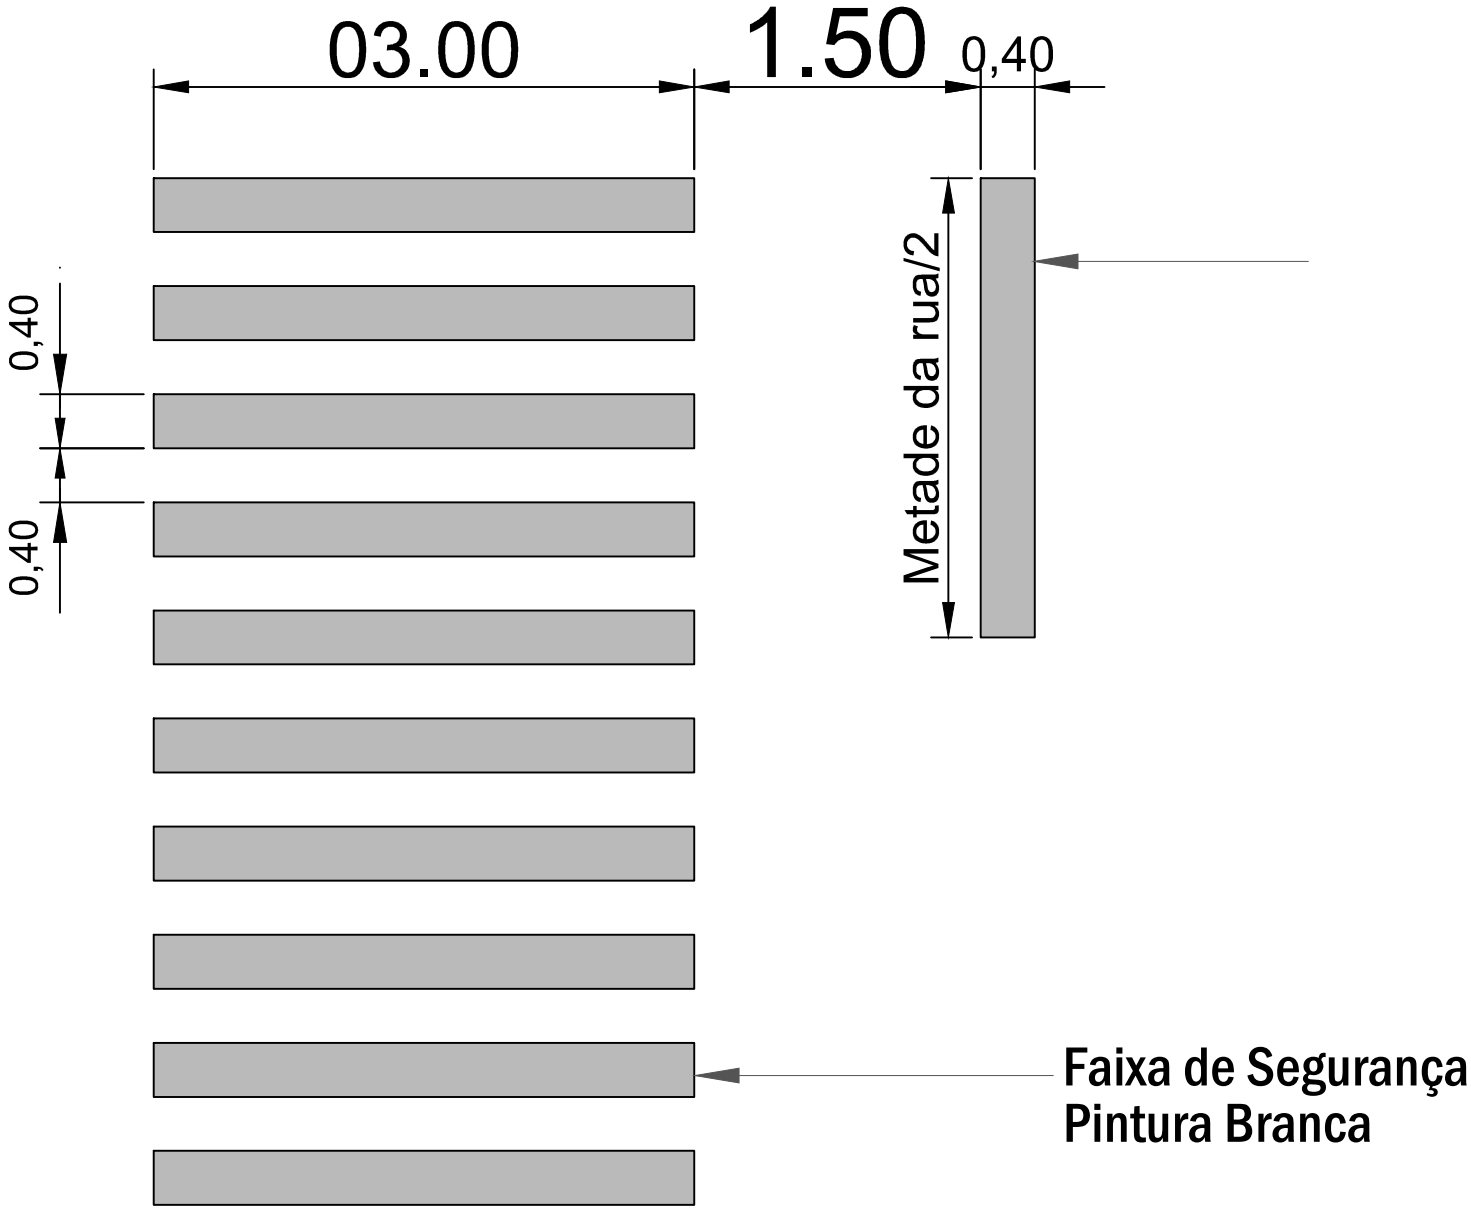

DETALHE DA LINHA DIVISÓRIA DE FLUXO -CONTÍNUA SEM ESCALA

Faixa na cor amarela
Comprimento Total da Faixa - 290,32 m
Largura da Linha - B : 0,12 mt

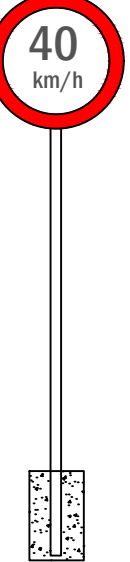

Placas de Sinalização Refletiva
Obs: Placas devem ser com dimensões, cores e padrão conforme Código de Trânsito Brasileiro.
D=50 cm para a de velocidade, PARE (Lado=30cm)
Tubo - 2"- Altura do Poste - 3,00 m



PREFEITURA MUNICIPAL DE CAMPINA DAS MISSÕES
Av. Santa Teresa, Nº 821 - CEP: 98975-000
Fone (55) 3567-1102 Fax: 3567-1150
CNPJ: 87.612.859/0001-30
E-mail: planejamento@campinadasmissoes.rs.gov.br

OBRA: PAVIMENTAÇÃO COM BLOCO INTERTRAVADO	
LOCAL: RUA THEOBALDO BLUME CAMPINA DAS MISSÕES	
PROJETO: PLANTA BAIXA, ACESSIBILIDADE, SINALIZAÇÃO E DETALHES	ESCALA: 1/500
PROJETO E FISCALIZAÇÃO:	DATA: OUTUBRO/ 2018 VERSÃO 4
PROPRIETÁRIO: PREFEITO MUNICIPAL AFONSO LÚCIO PEREIRA	PRANCHA: 02/03