

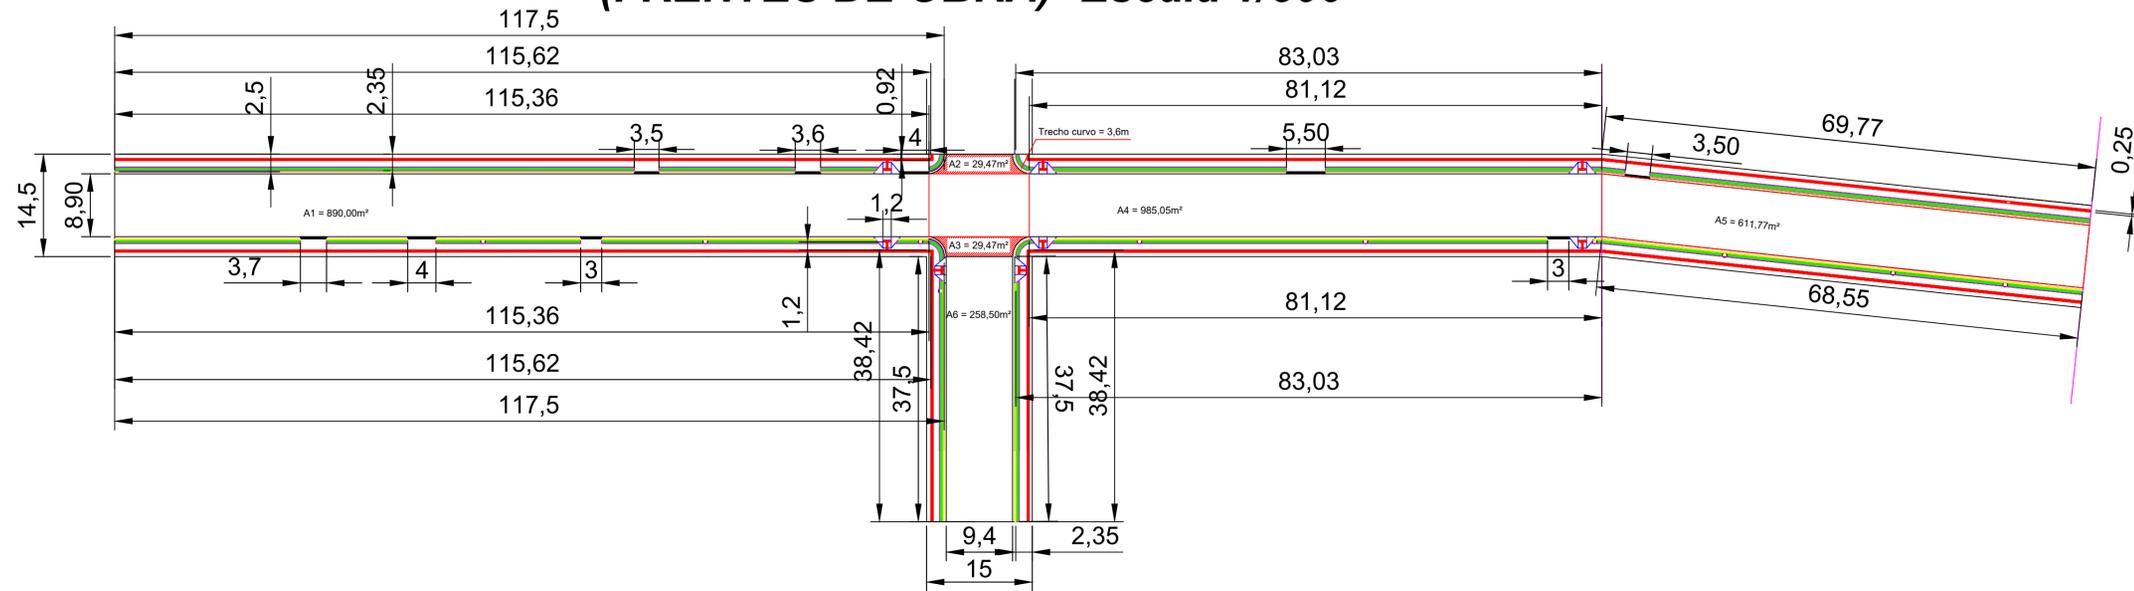


# PLANTA BAIXA RUA CONSTANTINO HEINZMANN E TRECHO ALBERTO KUNST (FRENTES DE OBRA) -Escala 1/500


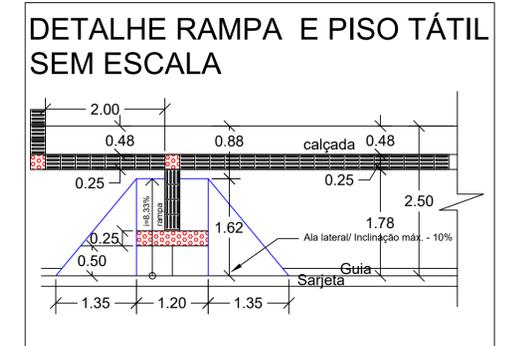


Placas de Sinalização Refletiva  
Obs: Placas devem ser com dimensões, cores e padrão conforme Código de Trânsito Brasileiro  
D=50 cm para a de velocidade, PARE ( Lado=35 cm)  
Tubo - 2"- Altura do Poste - 3,00 m

# FRENTES DE OBRA DA RUA CONSTANTINO HEINZMANN E TRECHO DA RUA ALBERTO KUNST - Escala 1/500

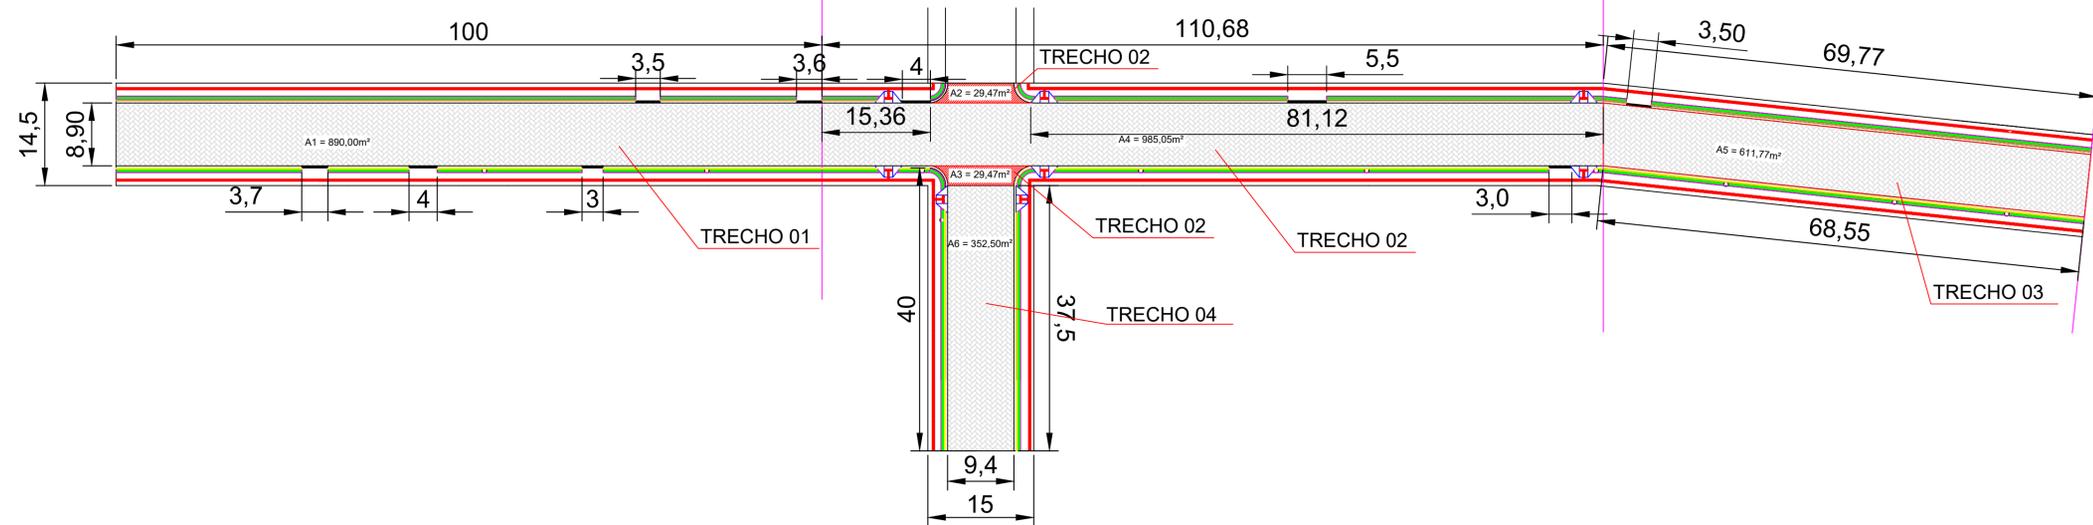

# PLANTA BAIXA RUA CONSTANTINO HEINZMANN E TRECHO ALBERTO KUNST (SINALIZAÇÃO) -Escala 1/500

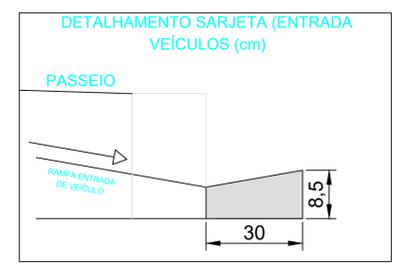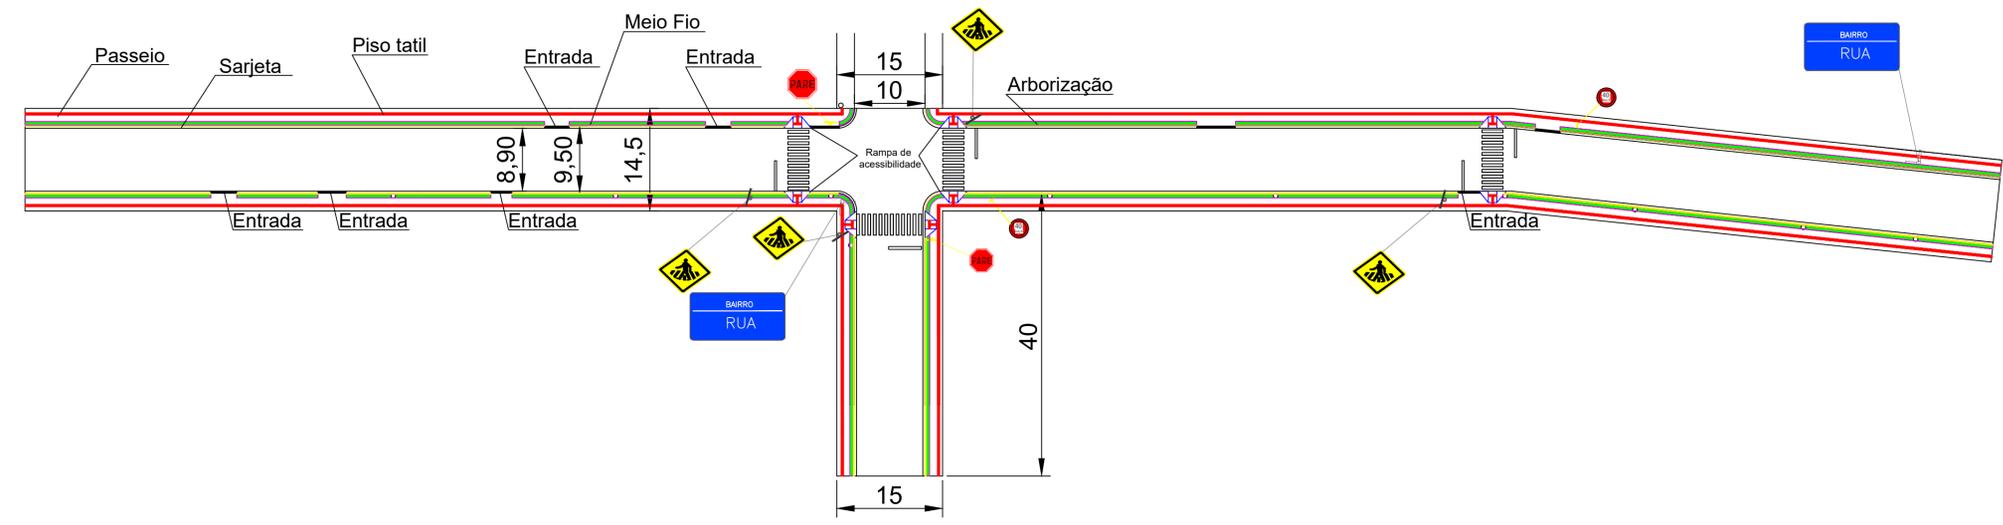

PREFEITURA MUNICIPAL DE CAMPINA DAS MISSÕES  
Av. Santa Teresa, Nº 821 - CEP: 98975-000  
Fone (55) 3567-1102 Fax: 3567-1150  
CNPJ: 87.612.859/0001-30  
E-mail: planejamento@campinadasmissoes.rs.gov.br

OBRA:	PAVIMENTAÇÃO COM BLOCO INTERTRAVADO
LOCAL:	RUA CONSTANTINO HEINZMANN E ALBERTO KUNST CAMPINA DAS MISSÕES
PROJETO:	PLANTA BAIXA, ACESSIBILIDADE, SINALIZAÇÃO E DETALHE
PROJETO E FISCALIZAÇÃO:	ENG. CIVIL GABRIEL DE OLIVEIRA CREA 168.937/RS
PROPRIETÁRIO:	PREFEITO MUNICIPAL AFONSO LUCIO PERIUS
ESCALA:	1/500
DATA:	Dezembro/ 2019
PRANCHA:	03/03