
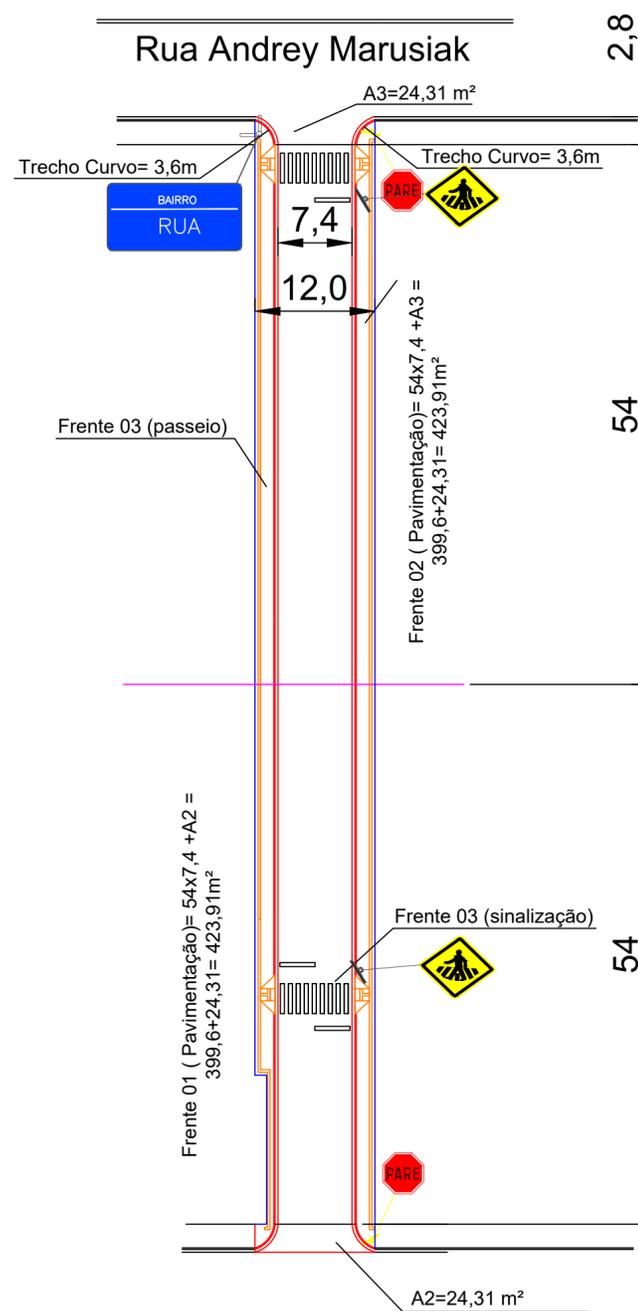


# PLANTA BAIXA DE TRECHO DA RUA PEDRO ROMANO NEDEL -Escala 1/500


# FRENTES DE OBRA DA RUA PEDRO ROMANO NEDEL -Escala 1/500

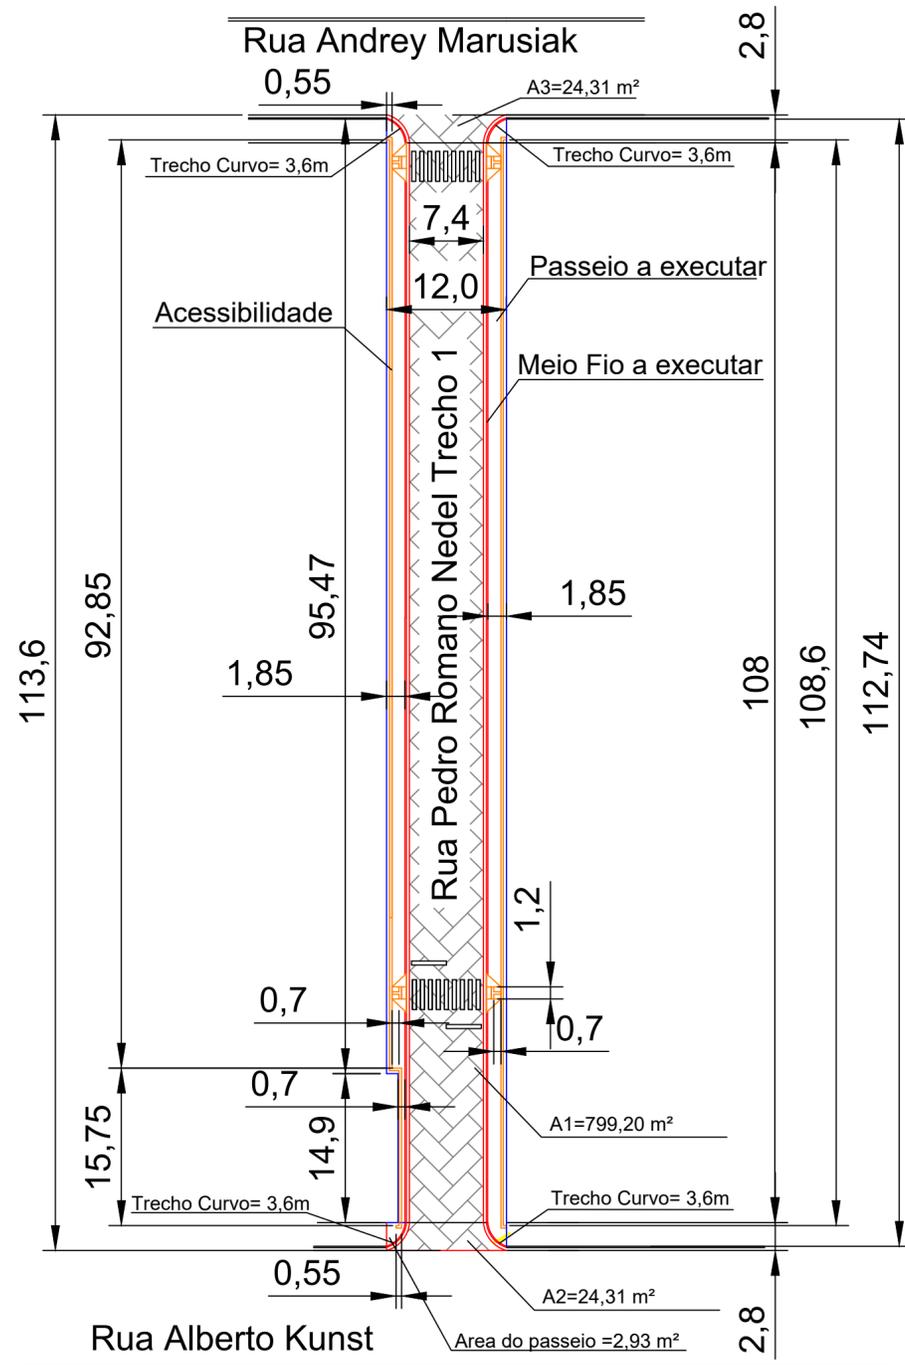


Placas de Sinalização Refletiva

Obs: Placas devem ser com dimensões, cores e padrão conforme Código de Trânsito Brasileiro  
 D=50 cm para a de velocidade, PARE ( Lado=35 cm)  
 Tubo - 2" - Altura do Poste - 3,00 m

DETALHE DA FAIXA DE SEGURANÇA E FAIXA DE RETENÇÃO SEM ESCALA

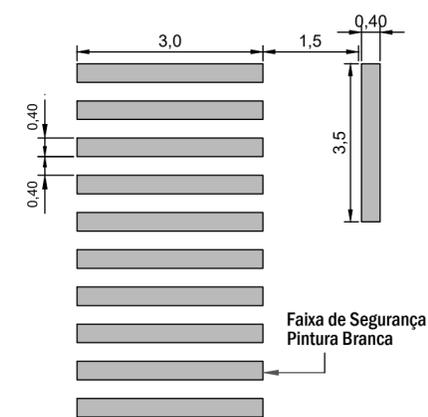


DETALHAMENTO DO MEIO FIO C/ SARJETA EM (cm)

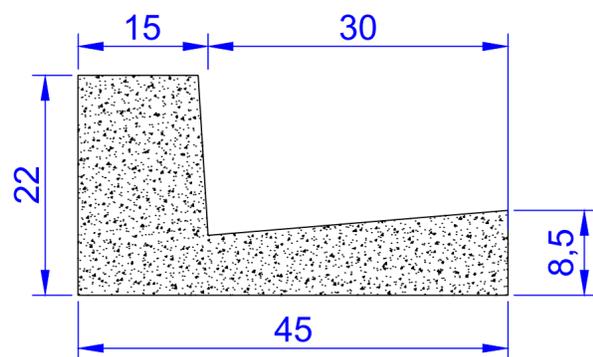

Rua Alberto Kunst

DETALHAMENTO SARJETA (ENTRADA VEÍCULOS) (cm)

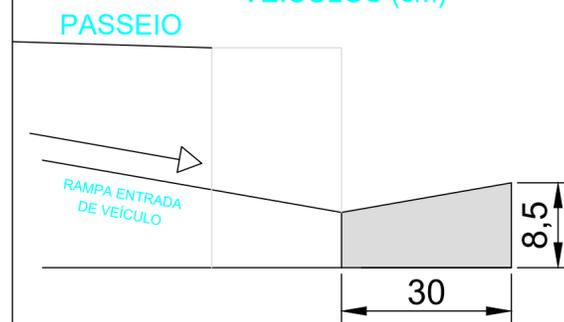

PREFEITURA MUNICIPAL DE CAMPINA DAS MISSÕES

Av. Santa Teresa, Nº 821 - CEP: 98975-000

Fone (55) 3567-1102 Fax: 3567-1150

CNPJ: 87.612.859/0001-30

E-mail: planejamento@campinadasmissoes.rs.gov.br

OBRA: PAVIMENTAÇÃO COM BLOCO INTERTRAVADO	
LOCAL: TRECHO 1 DA RUA PEDRO ROMANO NEDEL-CAMPINA DAS MISSÕES/RS	
PROJETO: PLANTA BAIXA	ESCALA: ESC: 1/500
PROJETO E FISCALIZAÇÃO:	DATA: Dezembro/ 2019
PROPRIETÁRIO: _____ PREFEITO MUNICIPAL AFONSO LUCIO PERIUS	
PRANCHA: <b>02/03</b>	