

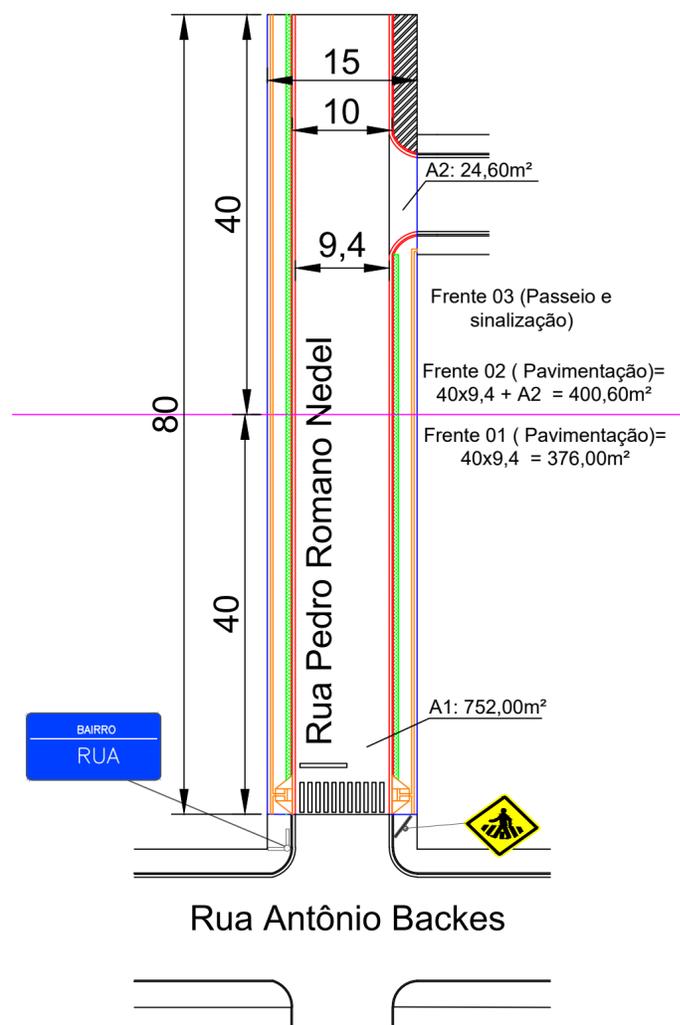


# PLANTA BAIXA DE TRECHO DA RUA PEDRO ROMANO NEDEL -Escala 1/500


## FRENTES DE OBRA DA RUA PEDRO ROMANO NEDEL -Escala 1/500

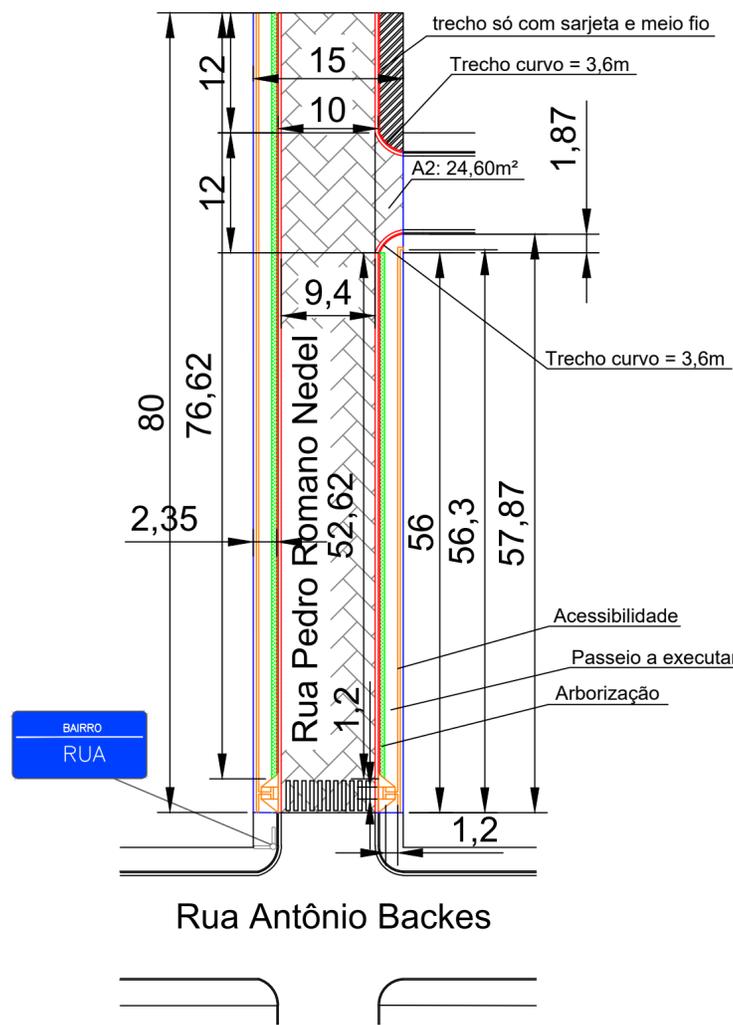


DETALHE DA FAIXA DE SEGURANÇA E FAIXA DE RETENÇÃO SEM ESCALA

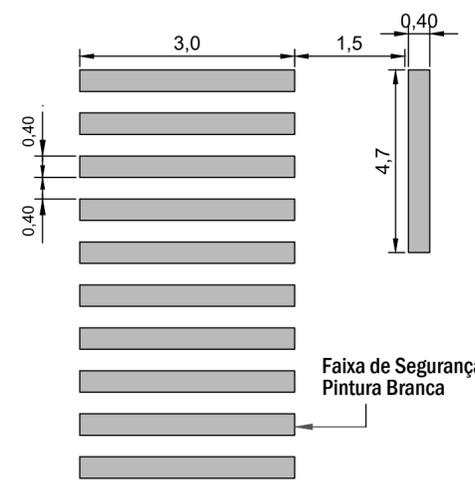

DETALHAMENTO DO MEIO FIO C/ SARJETA EM (cm)

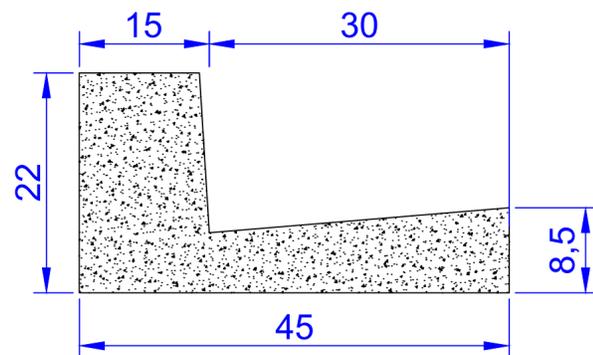

DETALHAMENTO SARJETA (ENTRADA VEÍCULOS (cm)

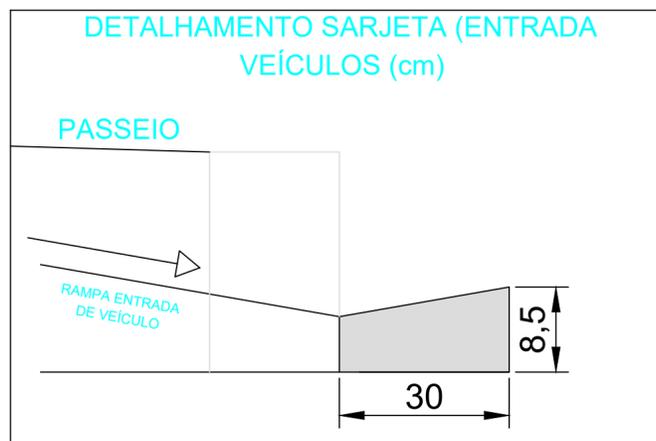

 **PREFEITURA MUNICIPAL DE CAMPINA DAS MISSÕES**  
Av. Santa Teresa, Nº 821 - CEP: 98975-000  
Fone (55) 3567-1102 Fax: 3567-1150  
CNPJ: 87.612.859/0001-30  
E-mail: planejamento@campinadasmissoes.rs.gov.br

OBRA: PAVIMENTAÇÃO COM BLOCO INTERTRAVADO	
LOCAL: TRECHO 2 DA RUA PEDRO ROMANO NEDEL-CAMPINA DAS MISSÕES/RS	
PROJETO: PLANTA BAIXA	ESCALA: ESC: 1/500
PROJETO E FISCALIZAÇÃO:  ENG. CIVL GABRIEL DE OLIVEIRA CREA 168.937 /RS	DATA: Dezembro/ 2019
PROPRIETÁRIO:  PREFEITO MUNICIPAL AFONSO LUCIO PERIUS	PRANCHA: 02/03