




AV SANTA TERESA

LEGENDA:

- — POSTE DE LUZ
- — ÁRVORES
- — BASE CHUMBADORES

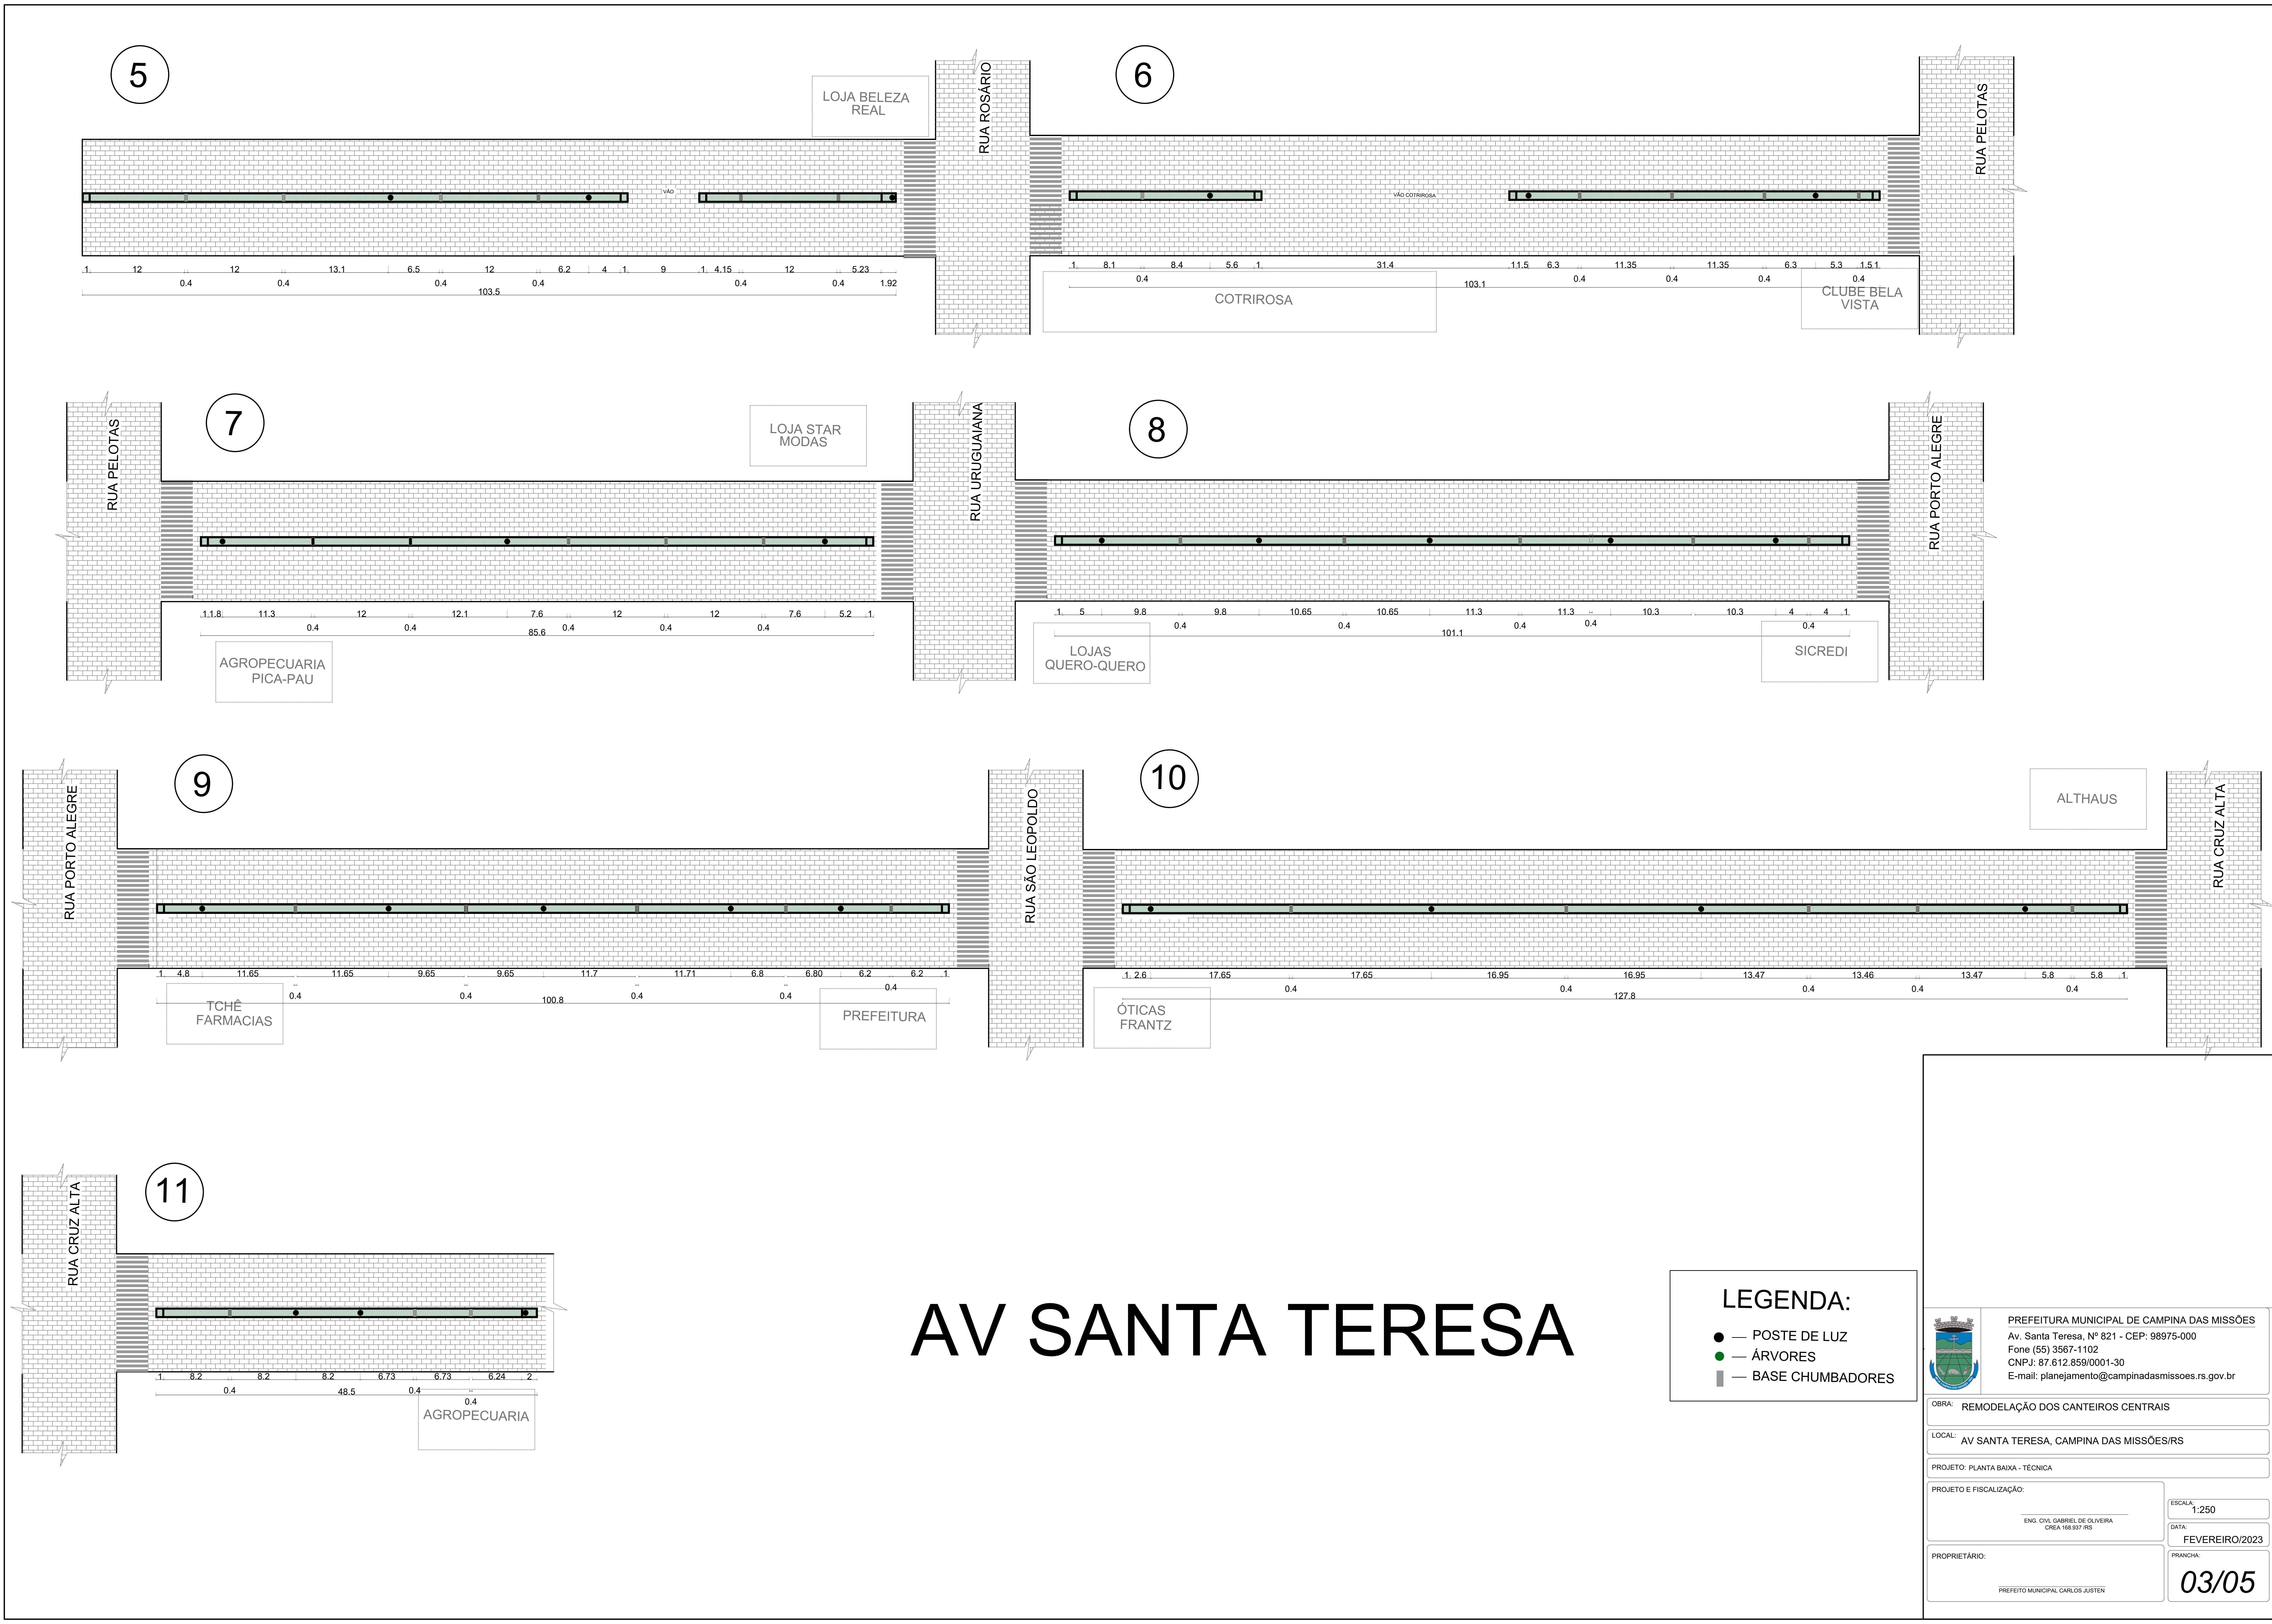

PREFEITURA MUNICIPAL DE CAMPINA DAS MISSÕES
Av. Santa Teresa, Nº 821 - CEP: 98975-000
Fone (55) 3567-1102
CNPJ: 87.612.859/0001-30
E-mail: planejamento@campinadasmissoes.rs.gov.br

OBRA: REMODELAÇÃO DOS CANTEIROS CENTRAIS	
LOCAL: AV SANTA TERESA, CAMPINA DAS MISSÕES/RS	
PROJETO: PLANTA BAIXA - TÉCNICA	
PROJETO E FISCALIZAÇÃO: ENG. CIVIL GABRIEL DE OLIVEIRA CREA 108.937-RS	ESCALA: 1:250 DATA: FEVEREIRO/2023
PROPRIETÁRIO: PREFEITO MUNICIPAL CARLOS JUSTEN	PRANCHAS: 03/05