



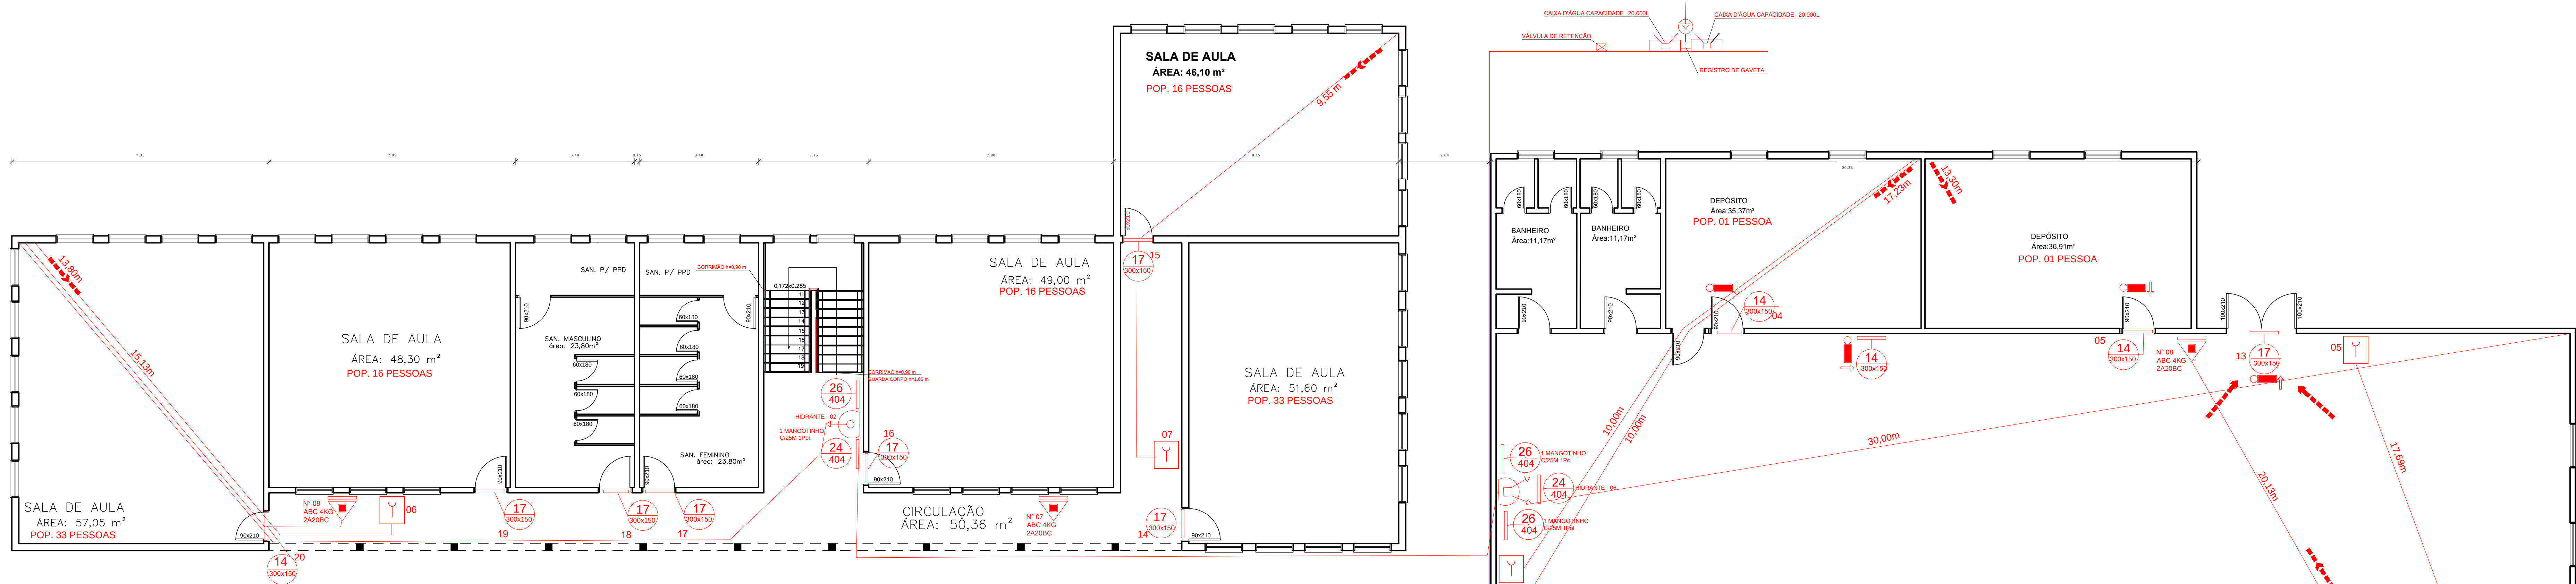


01 PLANTA BAIXA DO TÉRREO DA ESCOLA
ESCALA: 1/1000
ÁREA: 413,01 m²

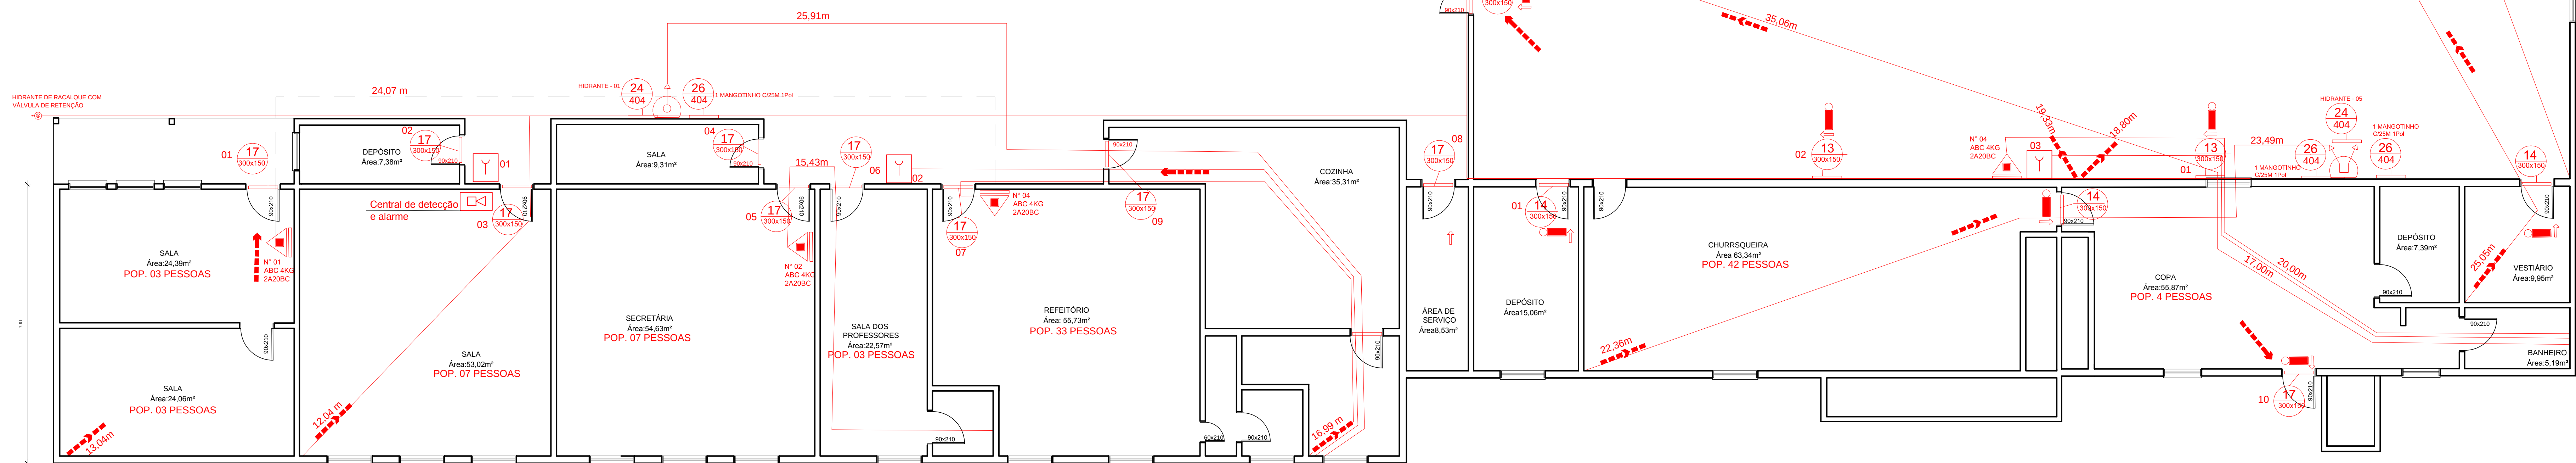

02 PLANTA BAIXA DA SECRETARIA E ESCRITÓRIO - TÉRREO
ESCALA: 1/75
ÁREA: 370,50 m²

02 PLANTA BAIXA DO GINÁSIO DA ESCOLA
ESCALA: 1/75
ÁREA: 819,67 m²

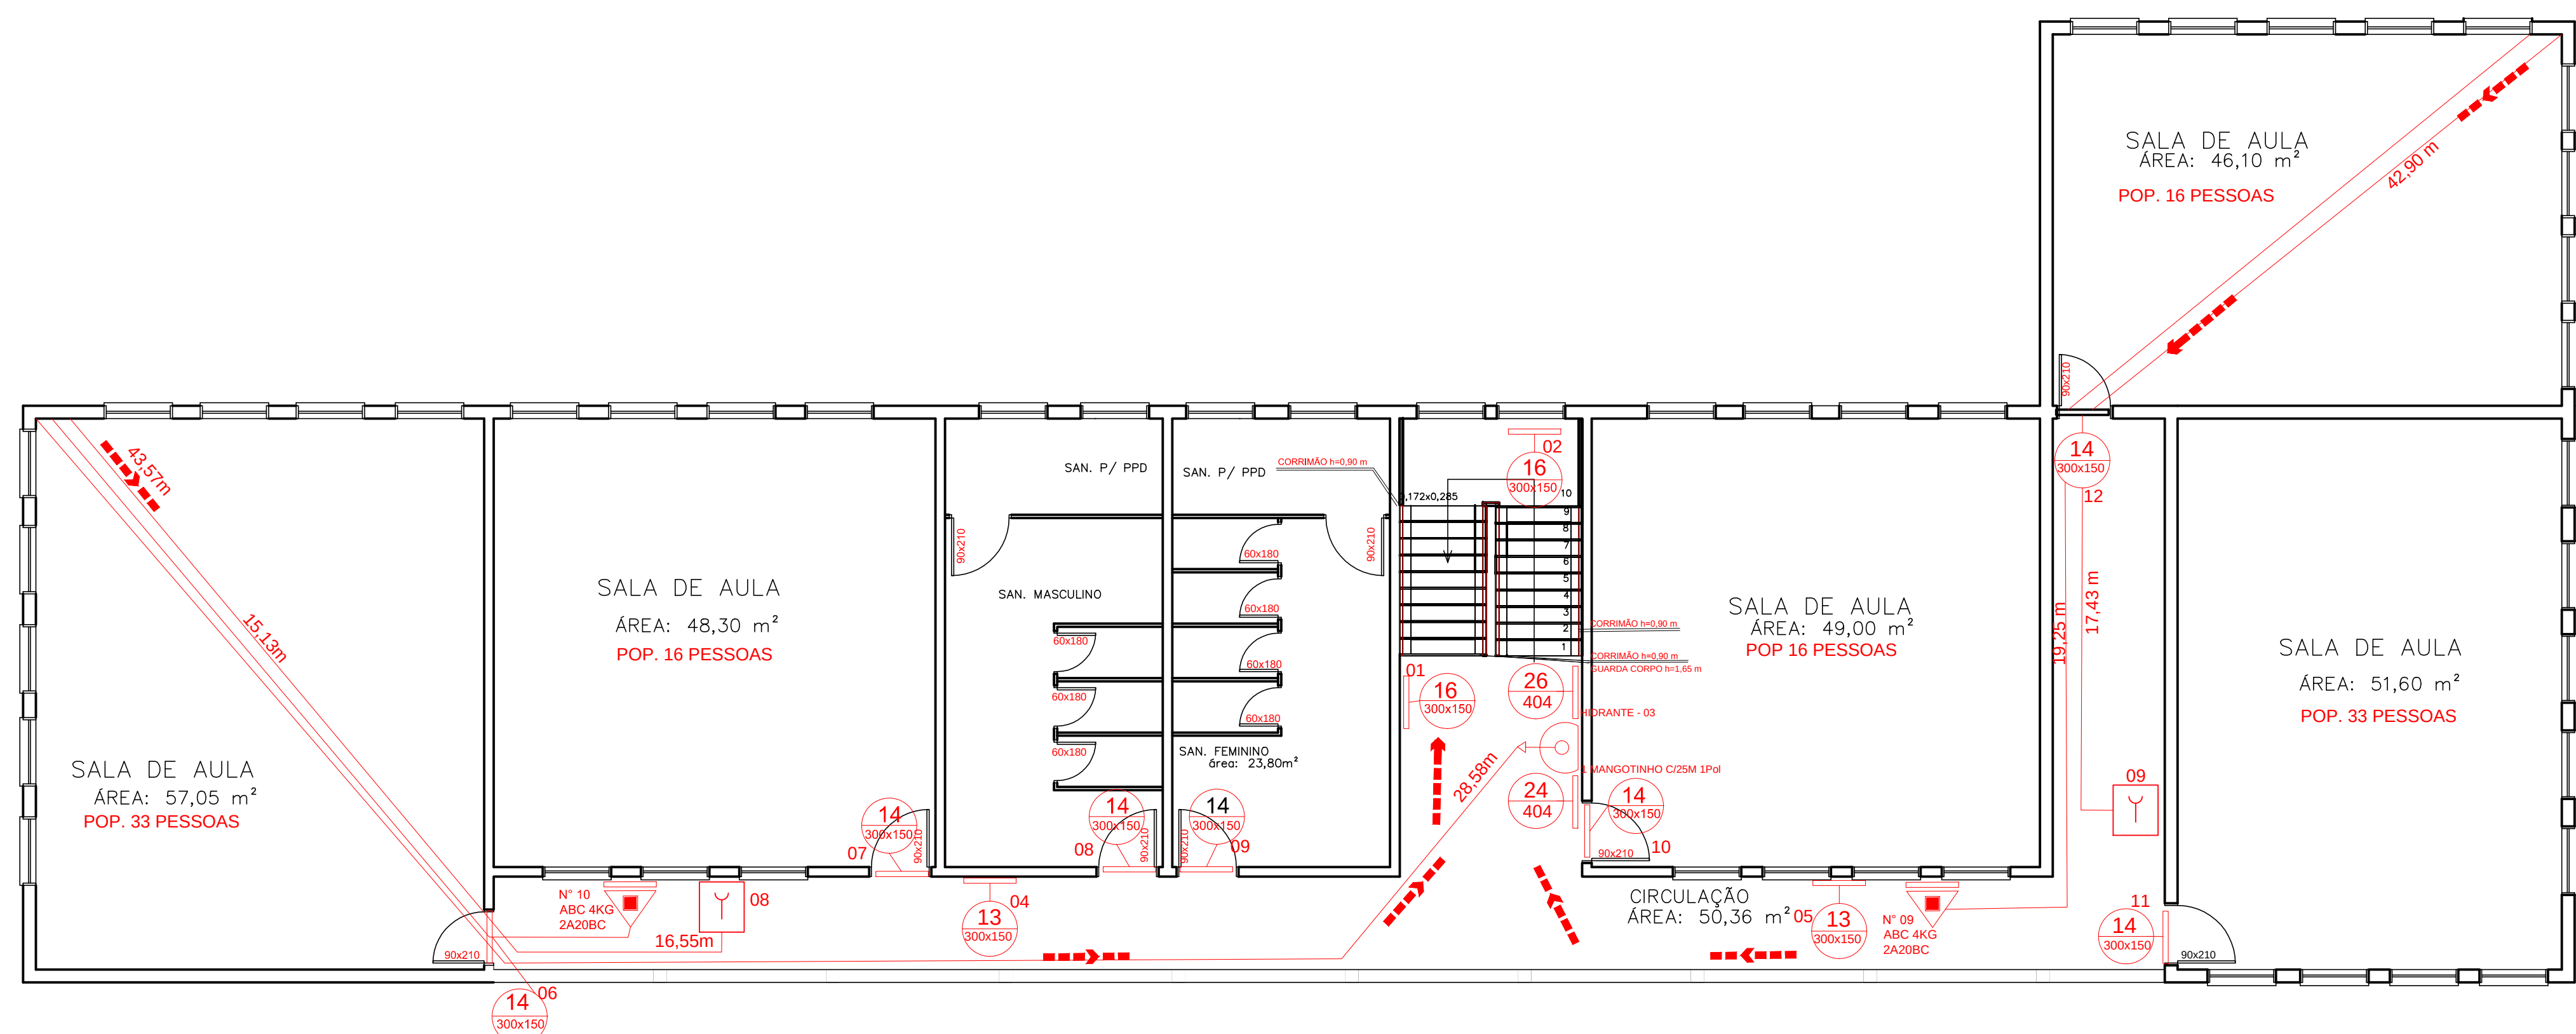

02 PLANTA BAIXA DO PAVIMENTO SUPERIOR DA ESCOLA
ESCALA: 1/75
ÁREA: 370,50 m²