



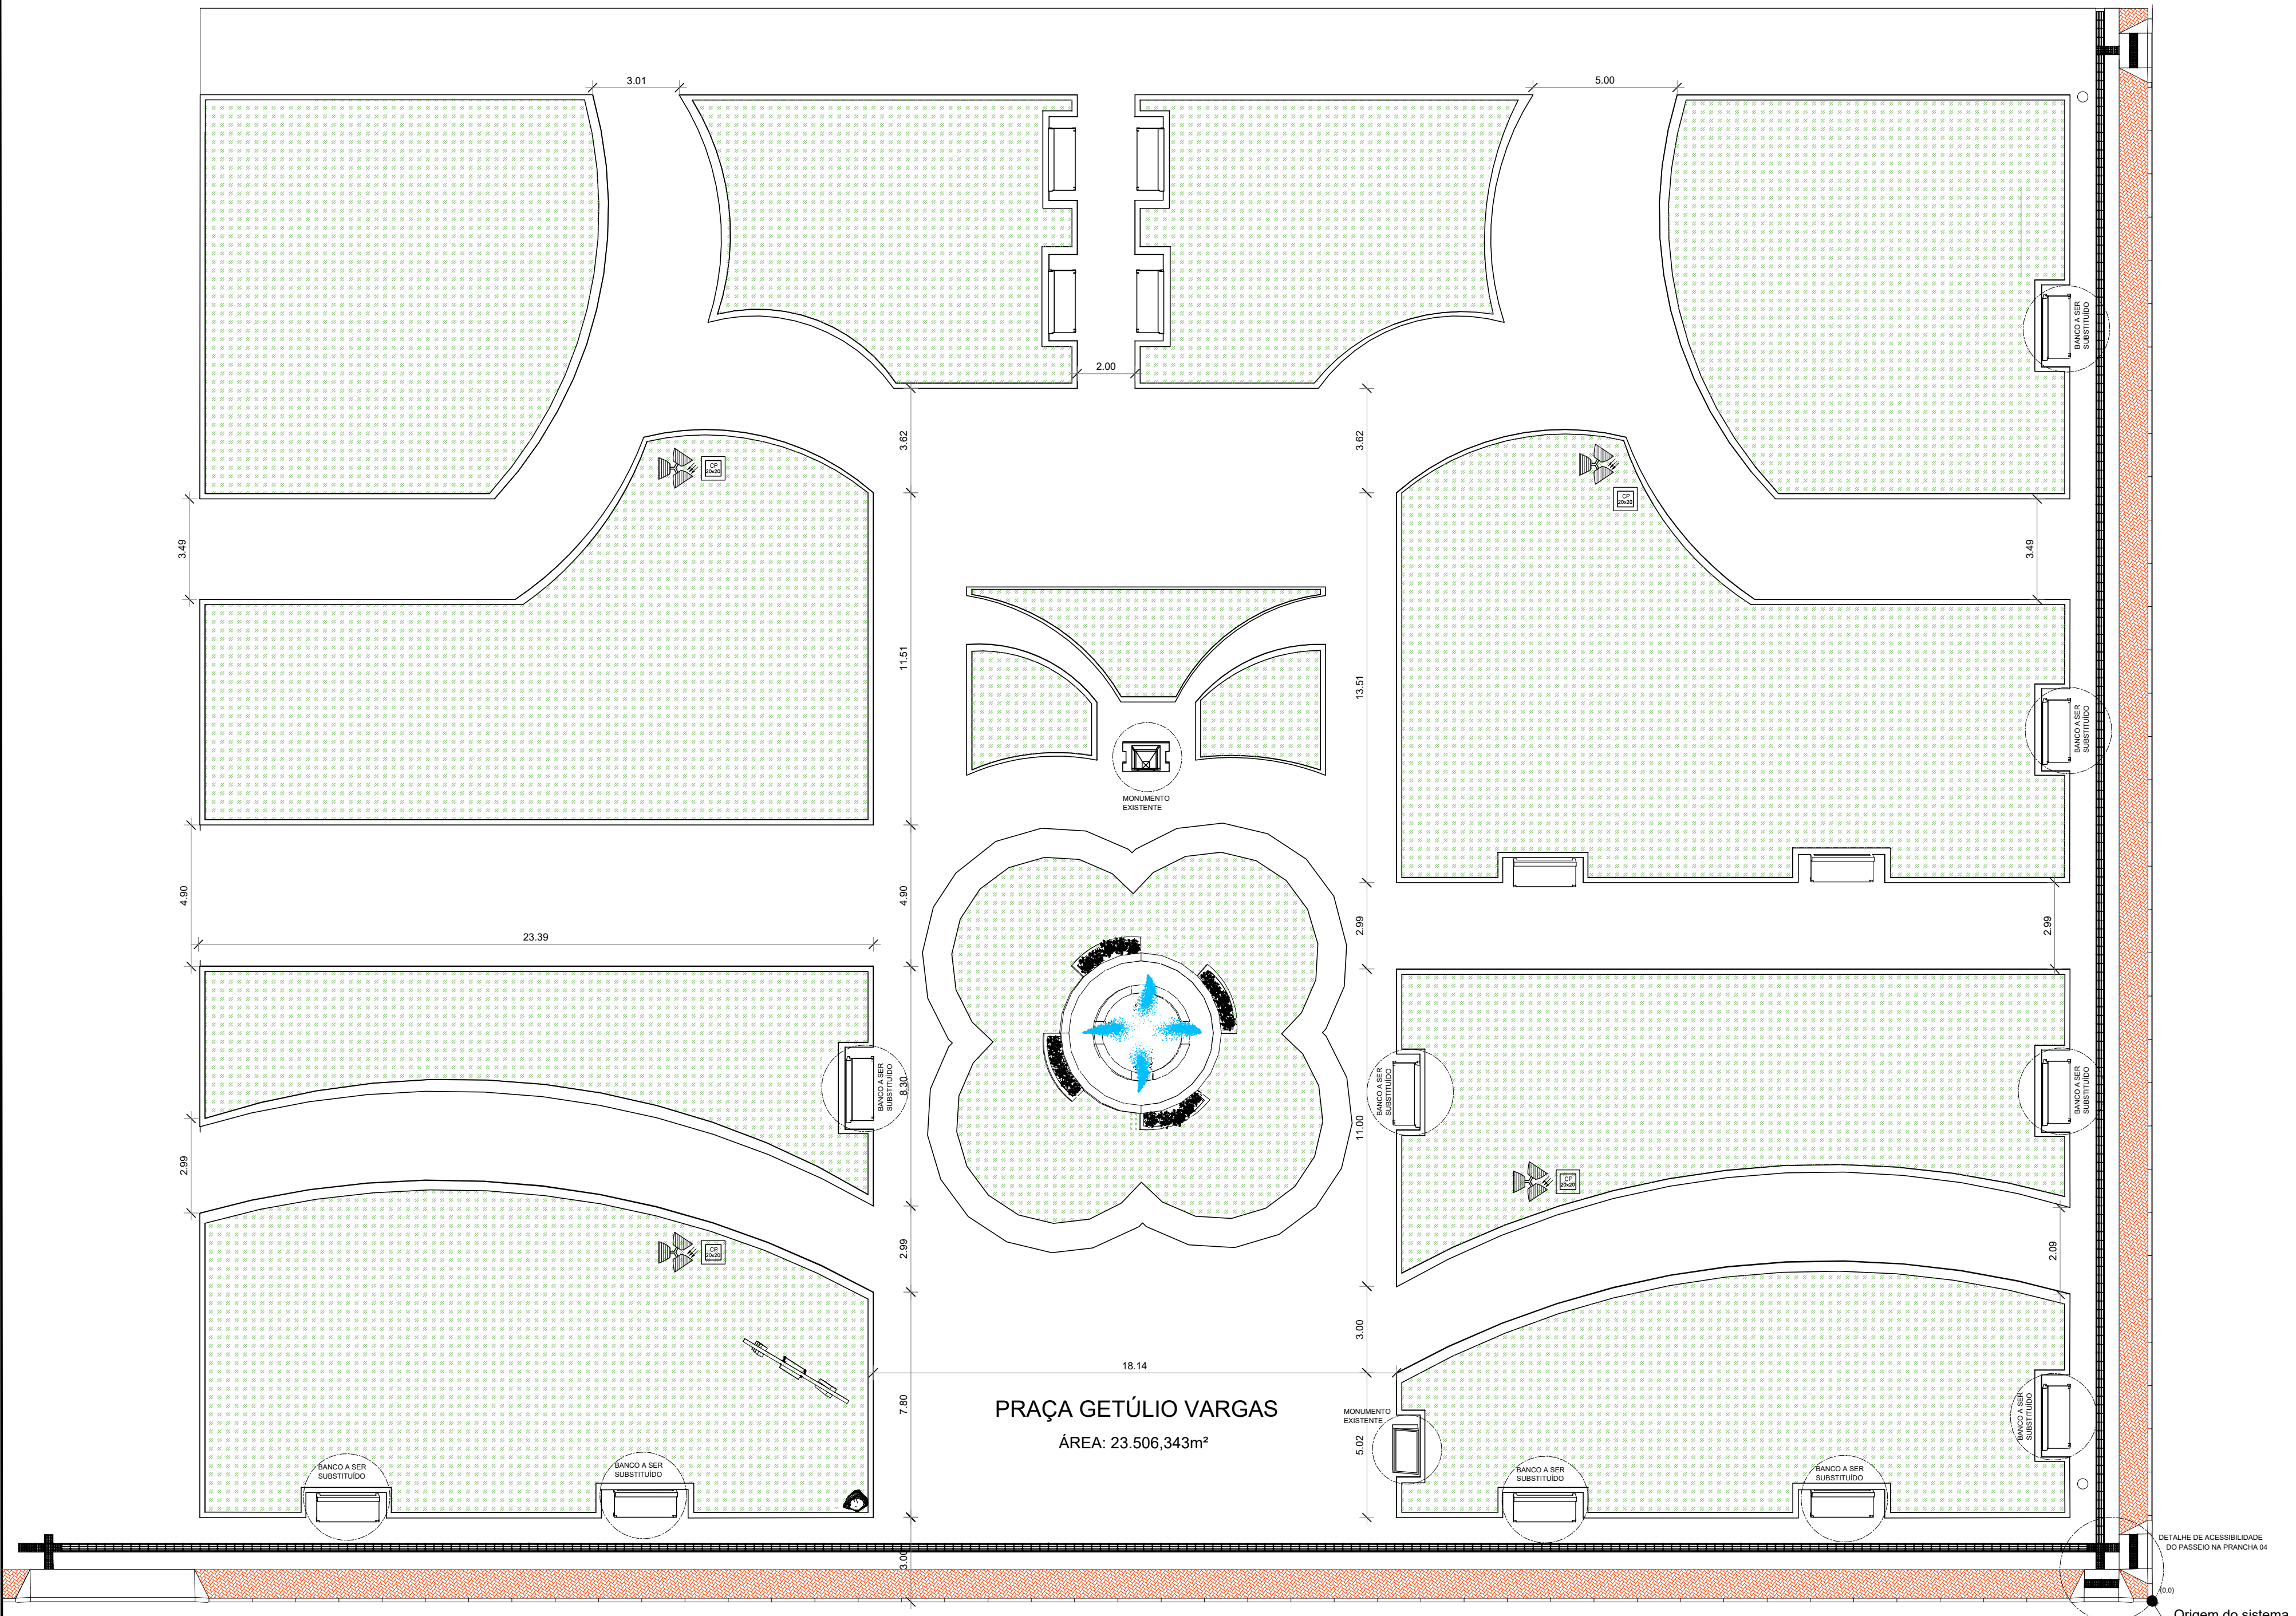

01 PLANTA BAIXA  
ESCALA: 1/150

LEGENDA:  
ÁREA DE GRAMA EXISTENTE

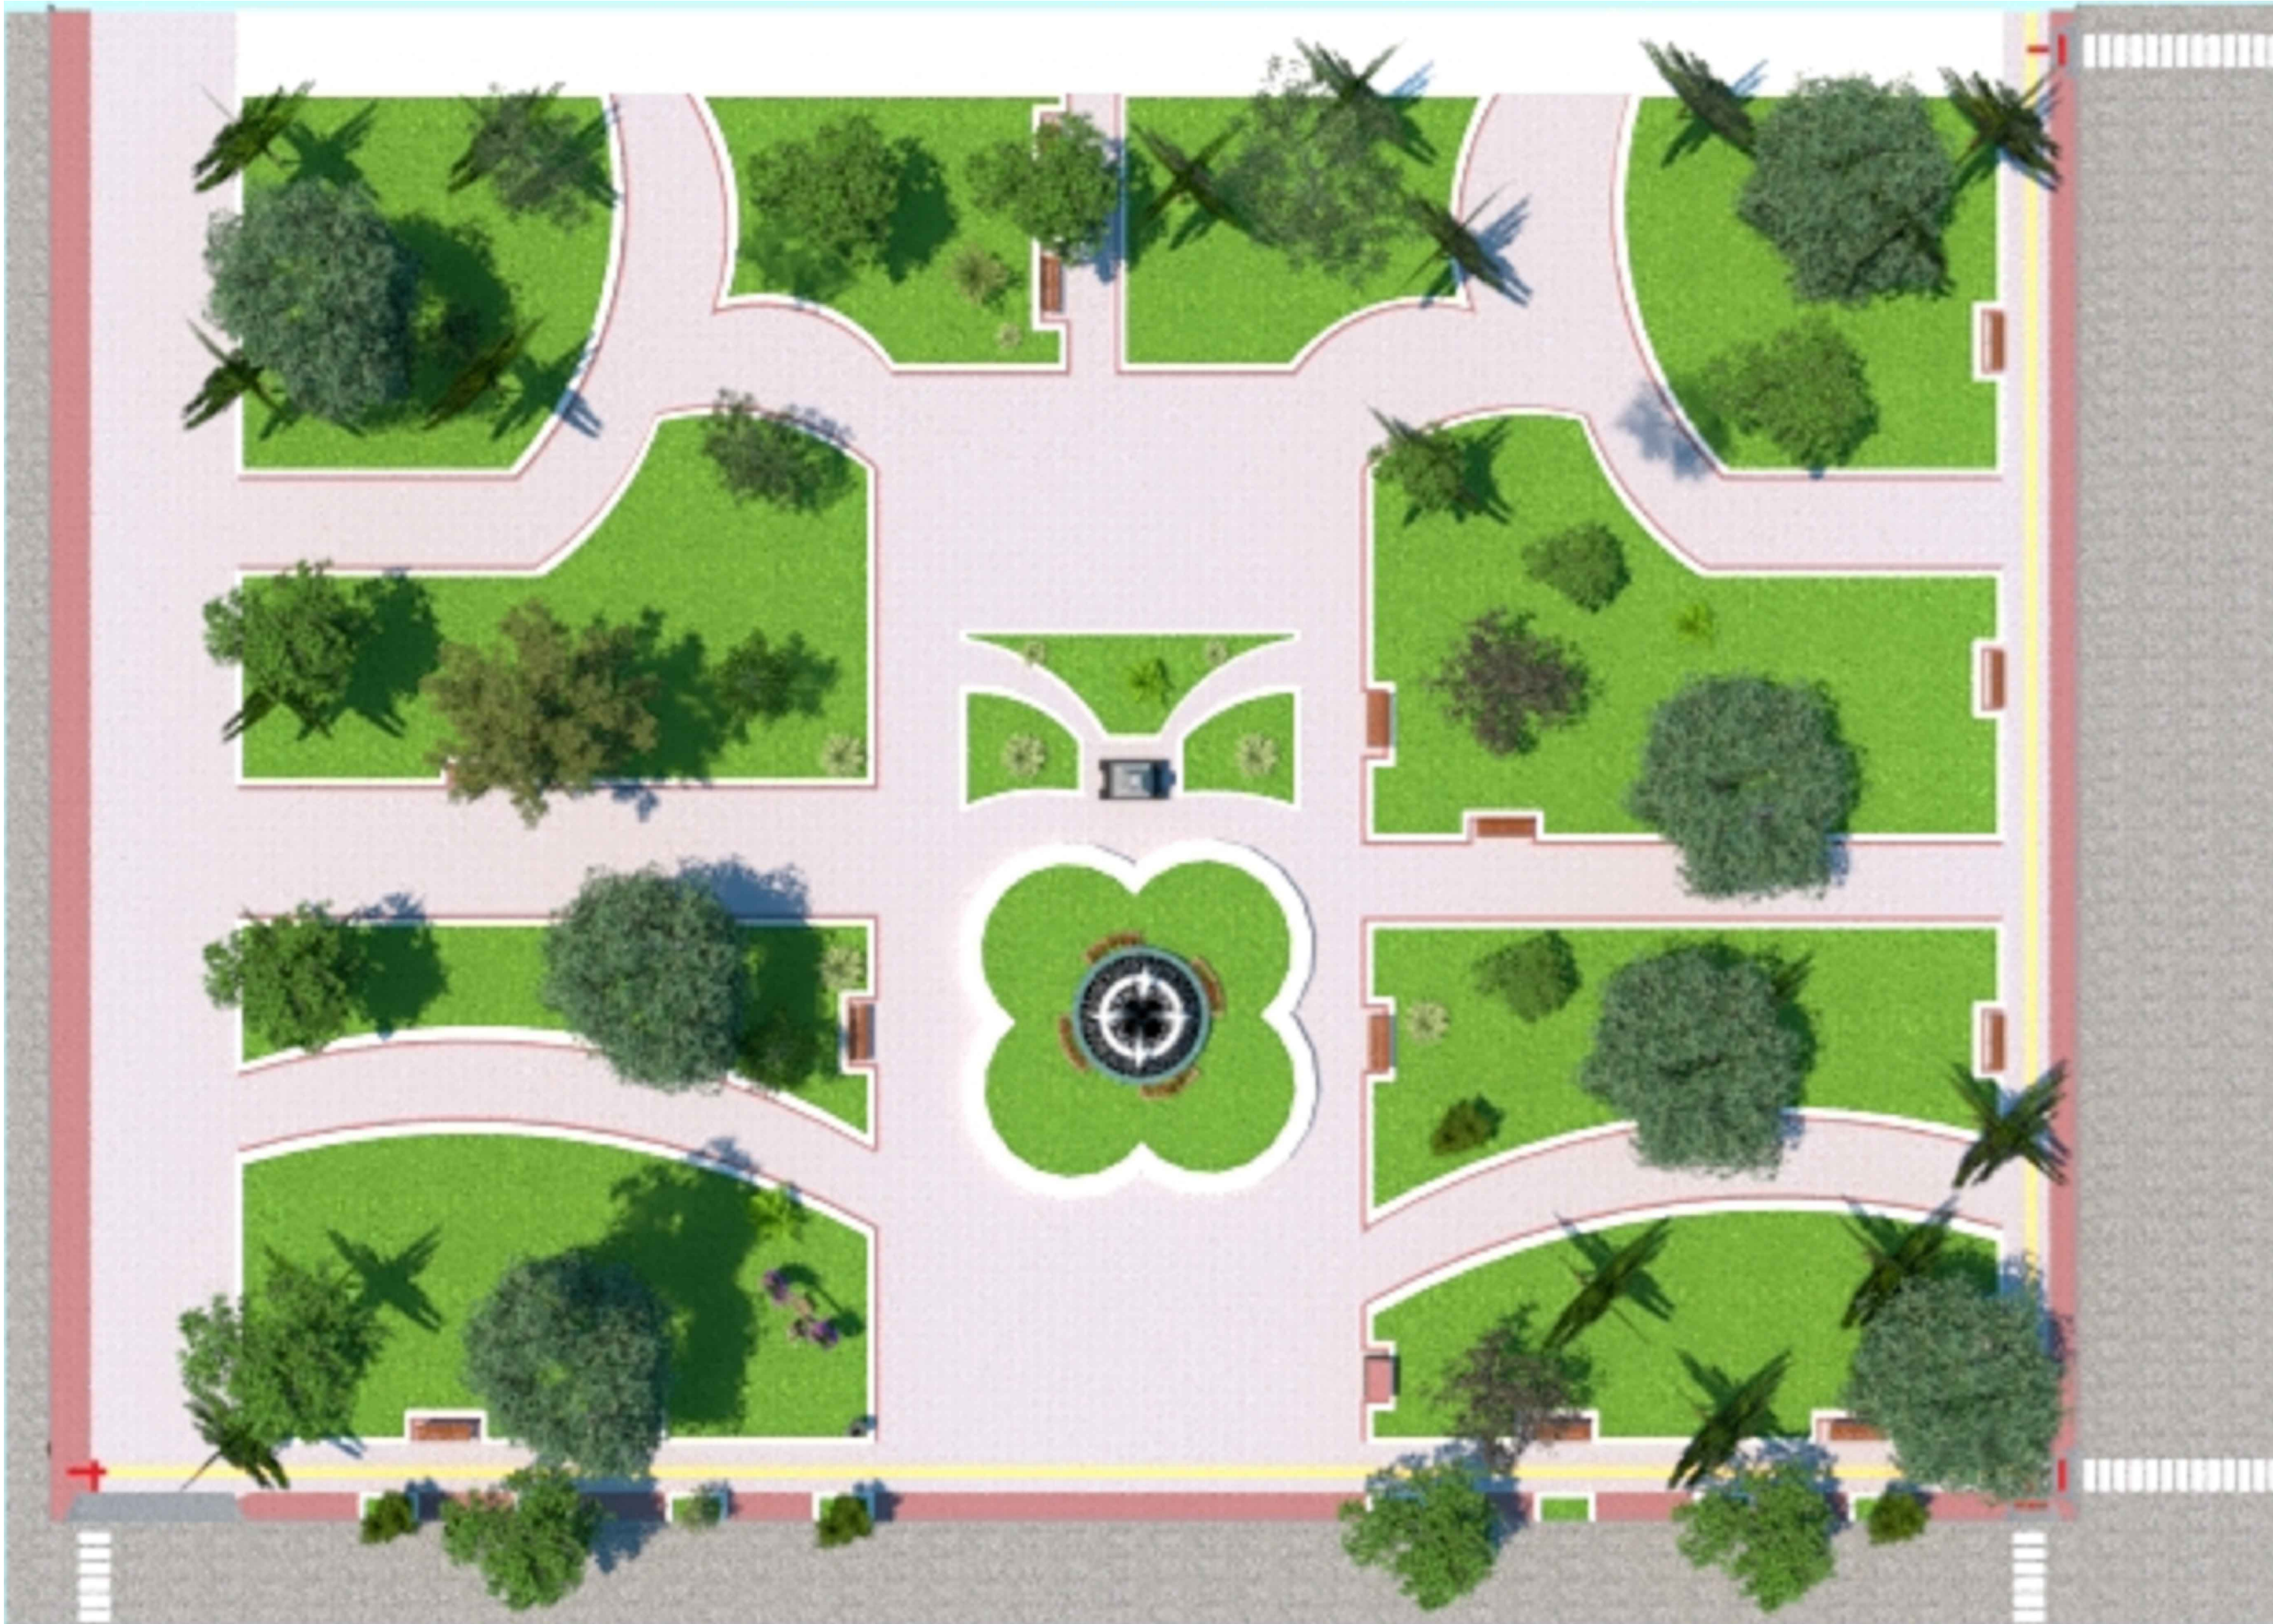

02 VISTA SUPERIOR EM 3D  
ESCALA: SEM ESCALA



03 VISTA EM 3D  
ESCALA: SEM ESCALA



04 VISTA EM 3D  
ESCALA: SEM ESCALA

|                                                  |  |                      |              |
|--------------------------------------------------|--|----------------------|--------------|
| PREFEITURA MUNICIPAL DE AGUDO -RS                |  | DATA                 | 07/2022      |
| AVENIDA TIRADENTES, 1625                         |  |                      |              |
| PLANTA BAIXA E 3D                                |  |                      |              |
|                                                  |  | RESPONSÁVEL TÉCNICO  | INDICADA     |
| ALDO ITO PAUL<br>ENGENHEIRO CIVIL - CREA 46752 D |  | PROPRIETÁRIO DA OBRA | ARQUITETONAS |
| LUIS HENRIQUE KITTEL - PREFEITO MUNICIPAL        |  | ÁREA                 | 03           |
| ENDERECO DA OBRA                                 |  | AVENIDA TIRADENTES   | 2220,50 m²   |
| REVITALIZAÇÃO DA PRAÇA GETÚLIO VARGAS            |  |                      |              |