



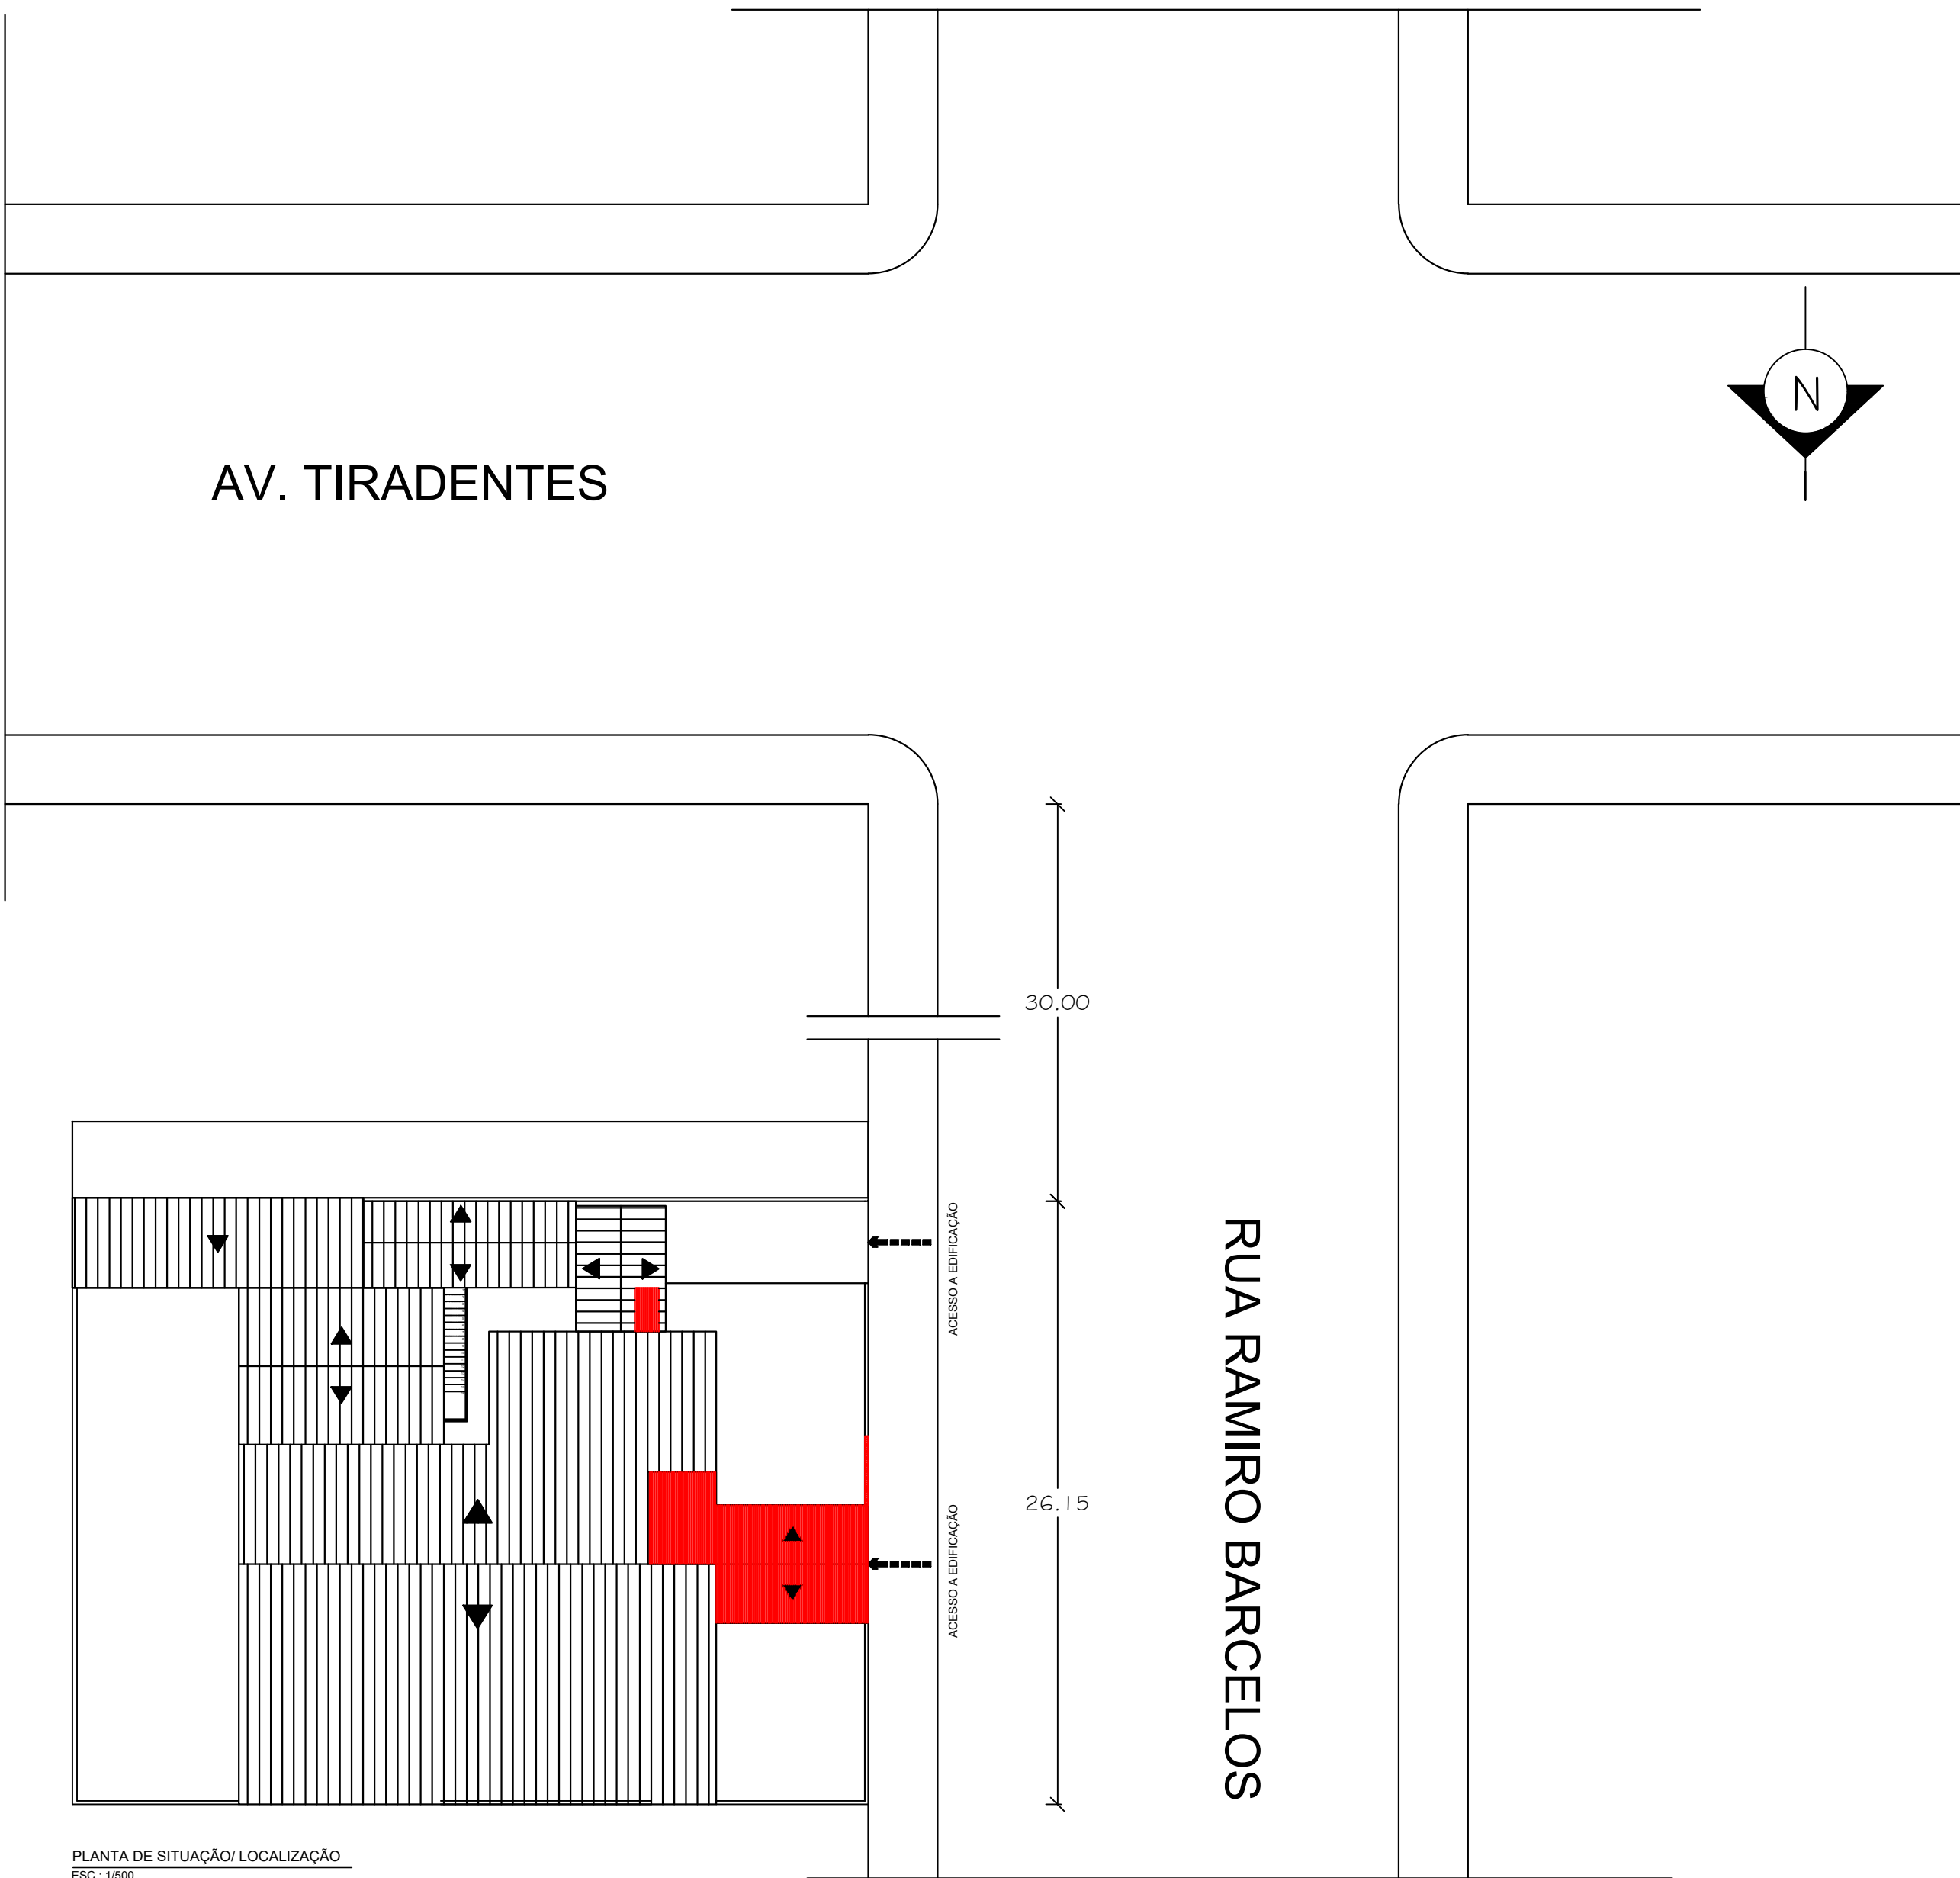

AV. TIRADENTES

RUA RAMIRO BARCELOS

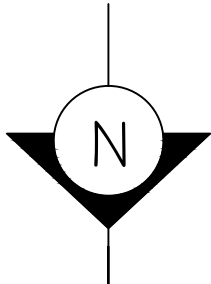

Legenda



Locais onde haverá intervenção

PLANTA DE SITUAÇÃO/ LOCALIZAÇÃO
ESC.: 1/500



Prefeitura Municipal de Agudo
Setor de Engenharia

CNPJ: 87531976000179
Avenida Tiradentes, 1625
Bairro Centro, RS, BRASIL

Planta de Situação e Localização

Escala: 1/250

Endereço: Rua Ramiro Barcelos, 250, Centro - Agudo

Desenho: Arquitetônico

Responsável Técnico

Data: 03/2025

Mateus da Costa
Engenheiro Civil CREA RS200556

Área ampliada: 25,87 m²


ART: 13710648

Proprietário da obra


Luis Henrique Kittel - Prefeito Municipal

PRANCHA: 1/3




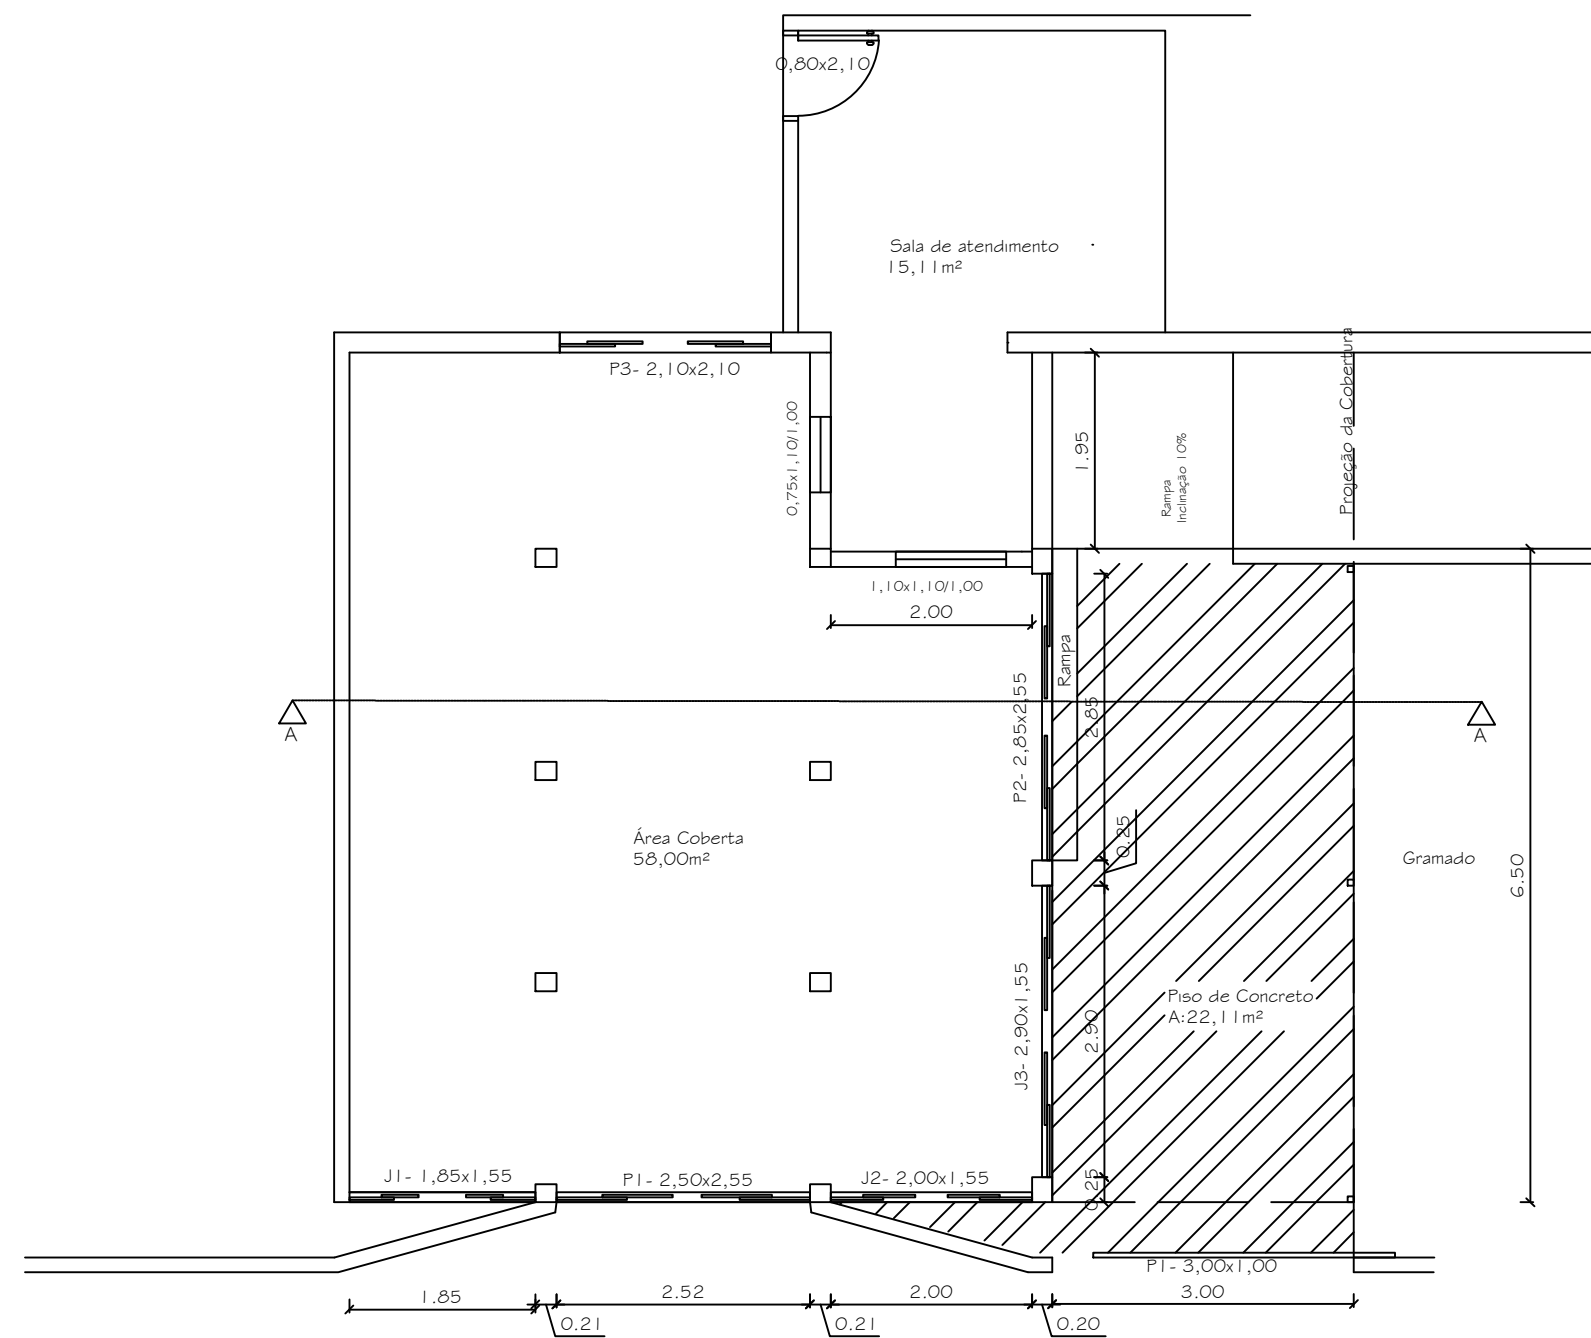


Planta Baixa - Situação após a execução da obra
Escala 1:75

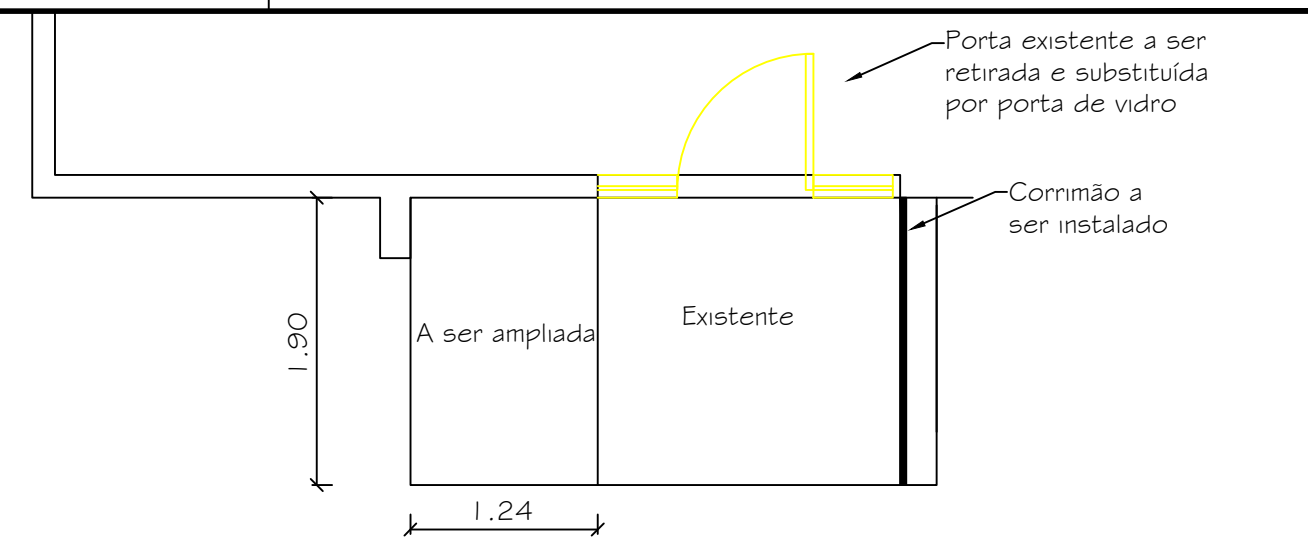


Planta Baixa - Rampa a ser ampliada e porta a ser removida
Escala 1:50

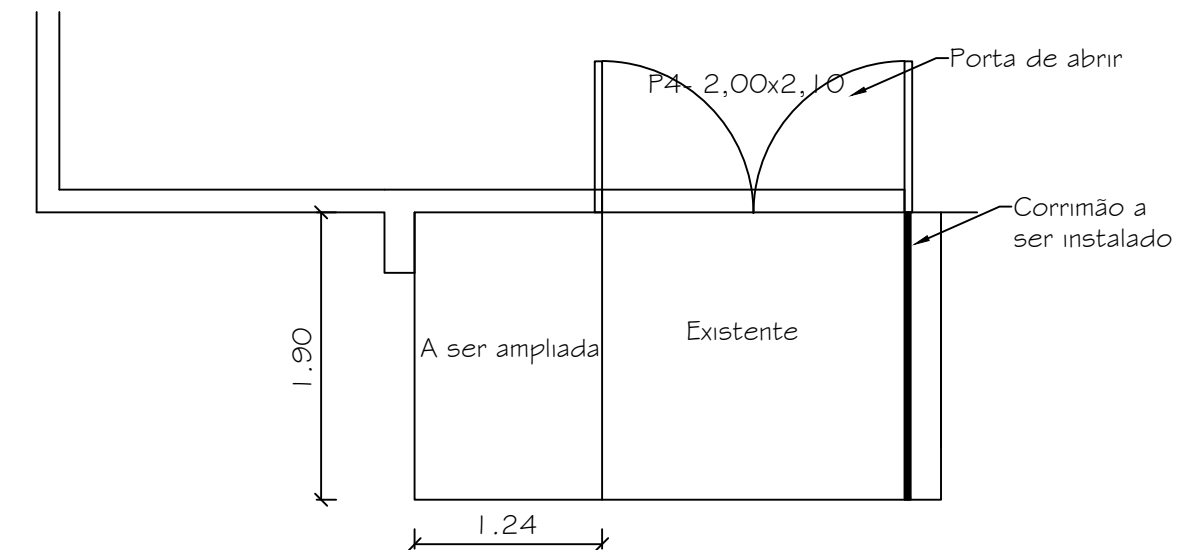

Planta Baixa - Rampa a ser ampliada e porta a ser removida
Escala 1:50

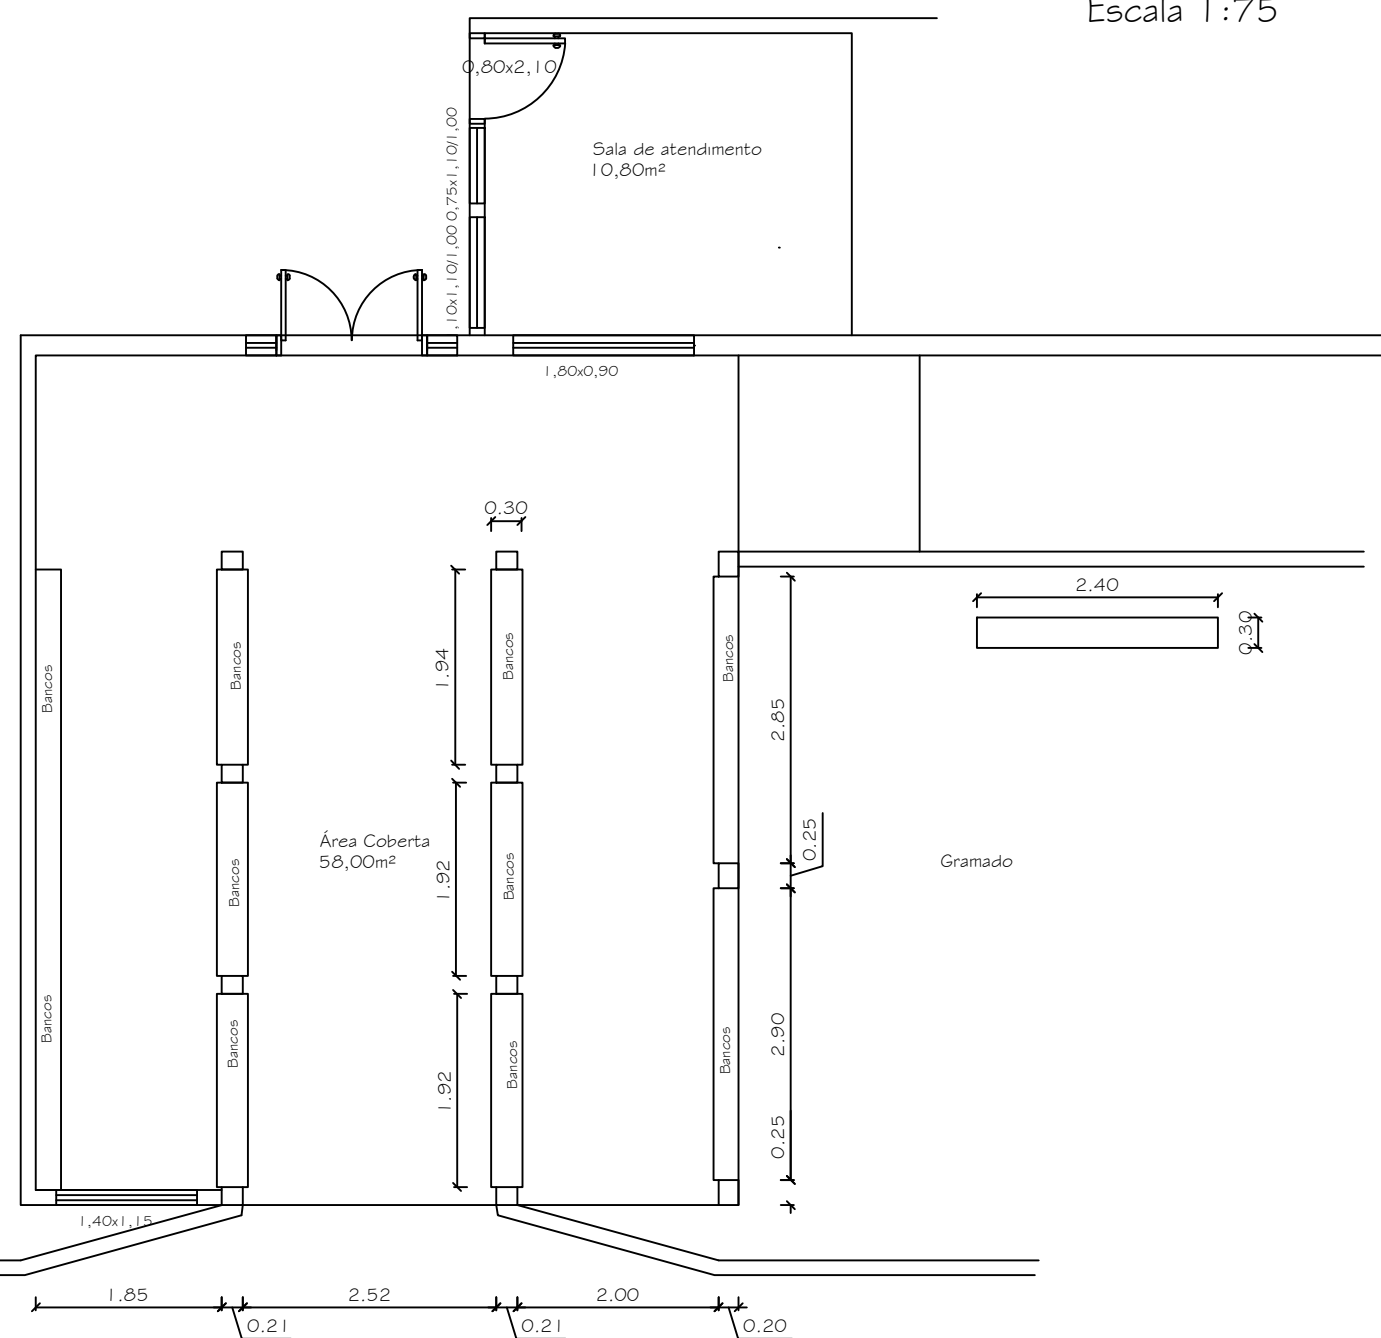


Planta Baixa - Situação Atual Área Coberta
Escala 1:75

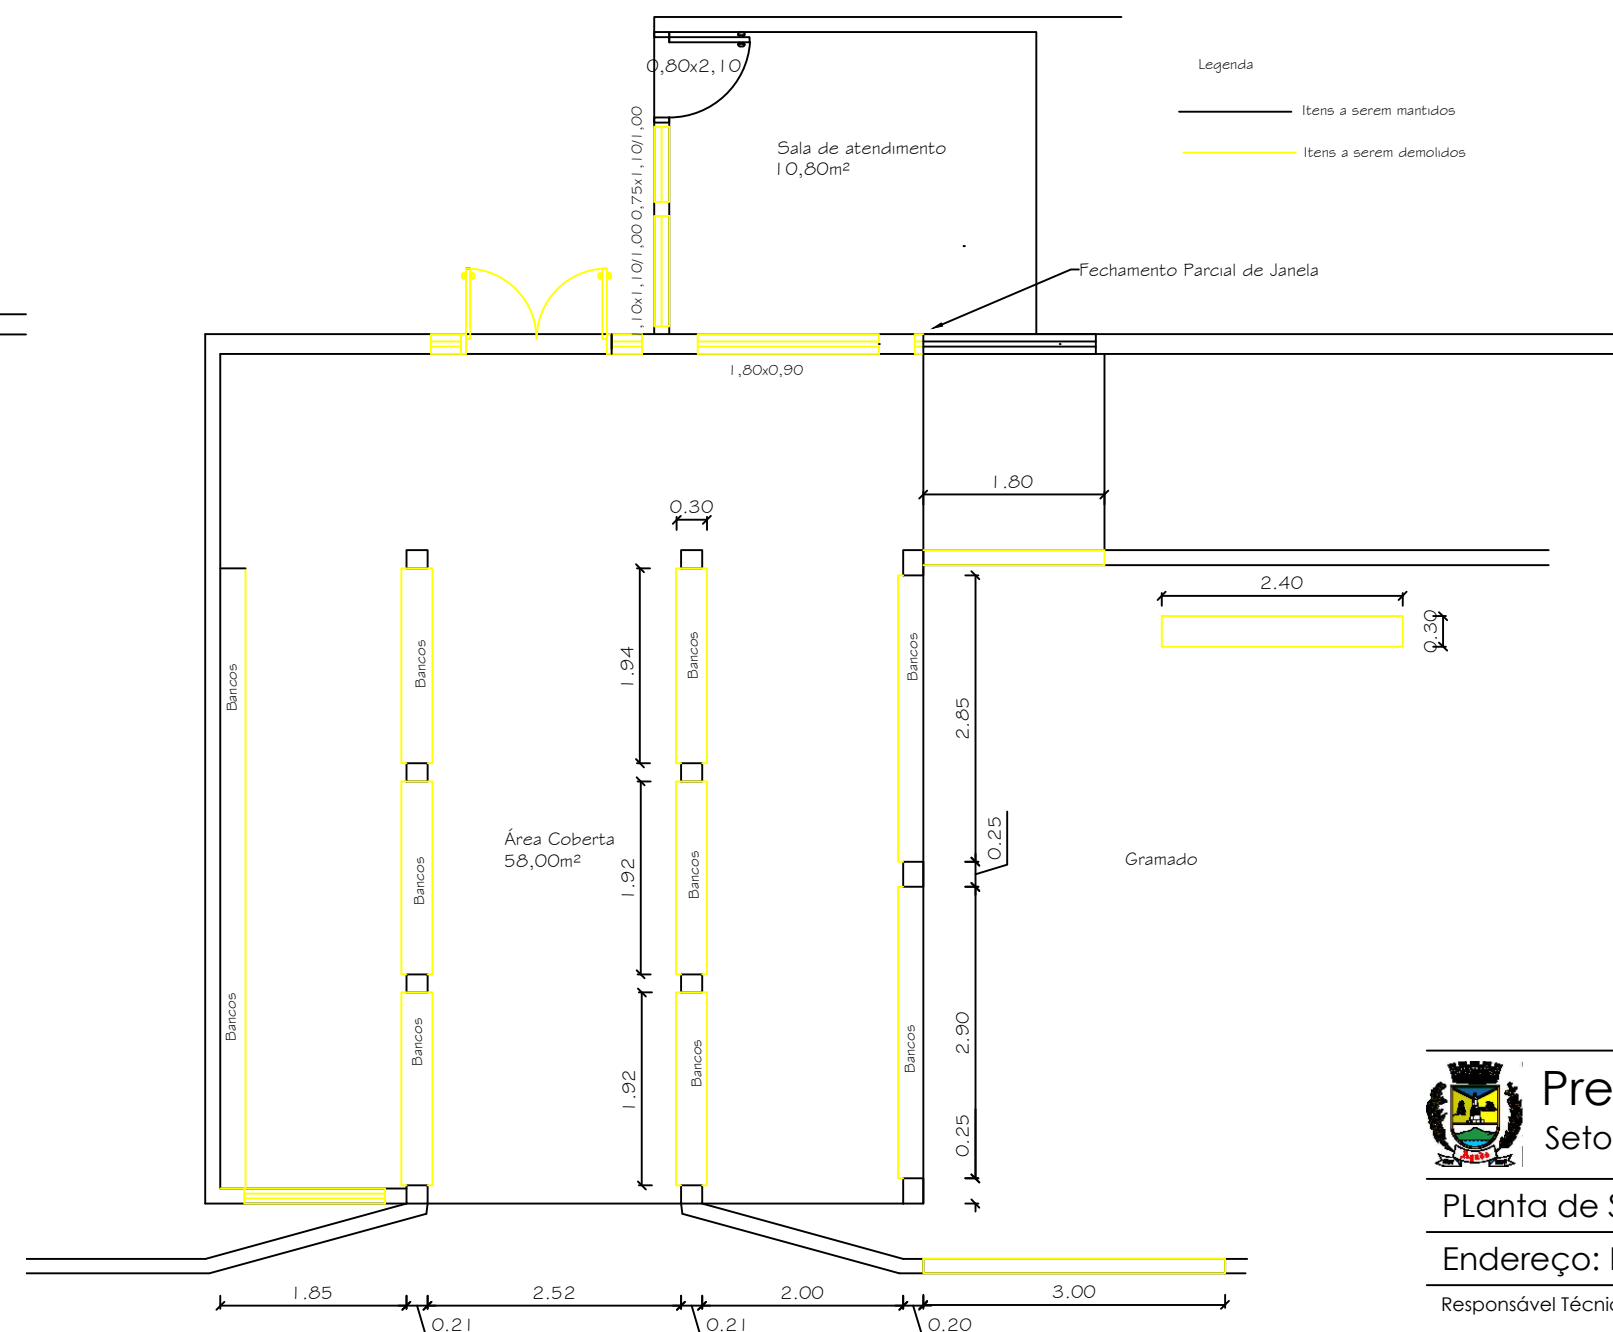

Planta Baixa - Itens a serem demolidos
Escala 1:75

Legenda
— Itens a serem mantidos
— Itens a serem demolidos

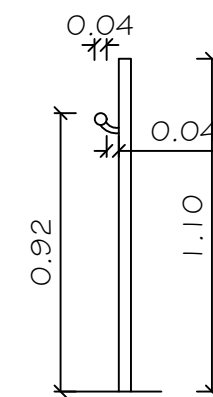

Vista do Corrimão
Escala 1:25



Prefeitura Municipal de Agudo
Setor de Engenharia

Planta de Situação e Localização

Endereço: Rua Ramiro Barcelos, 250, Centro - Agudo

Responsável Técnico

Mateus da Costa
Engenheiro Civil CREA RS200556

Proprietário da obra

Luís Henrique Kittel - Prefeito Municipal

CNPJ: 87531976000179
Avenida Tiradentes, 1625
Bairro Centro, RS, BRASIL

Escala: 1/250

Desenho: Arquitetônico


Data: 03/2025

Área ampliada: 25,87 m²


ART: 13710648

PRANCHA:

2/3

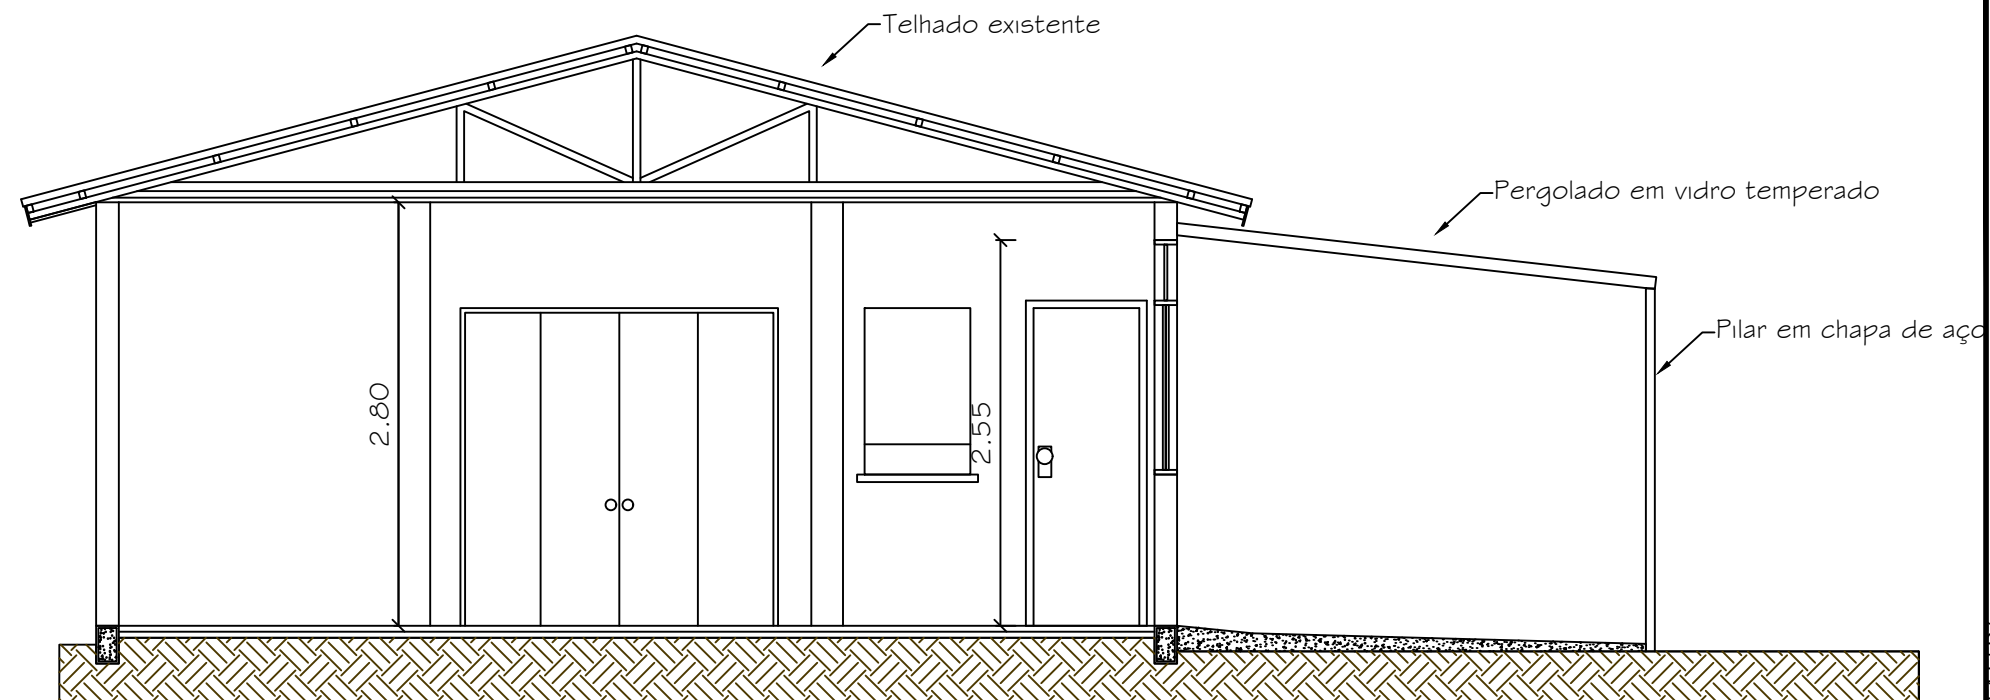

Corte A-A
Escala 1:50

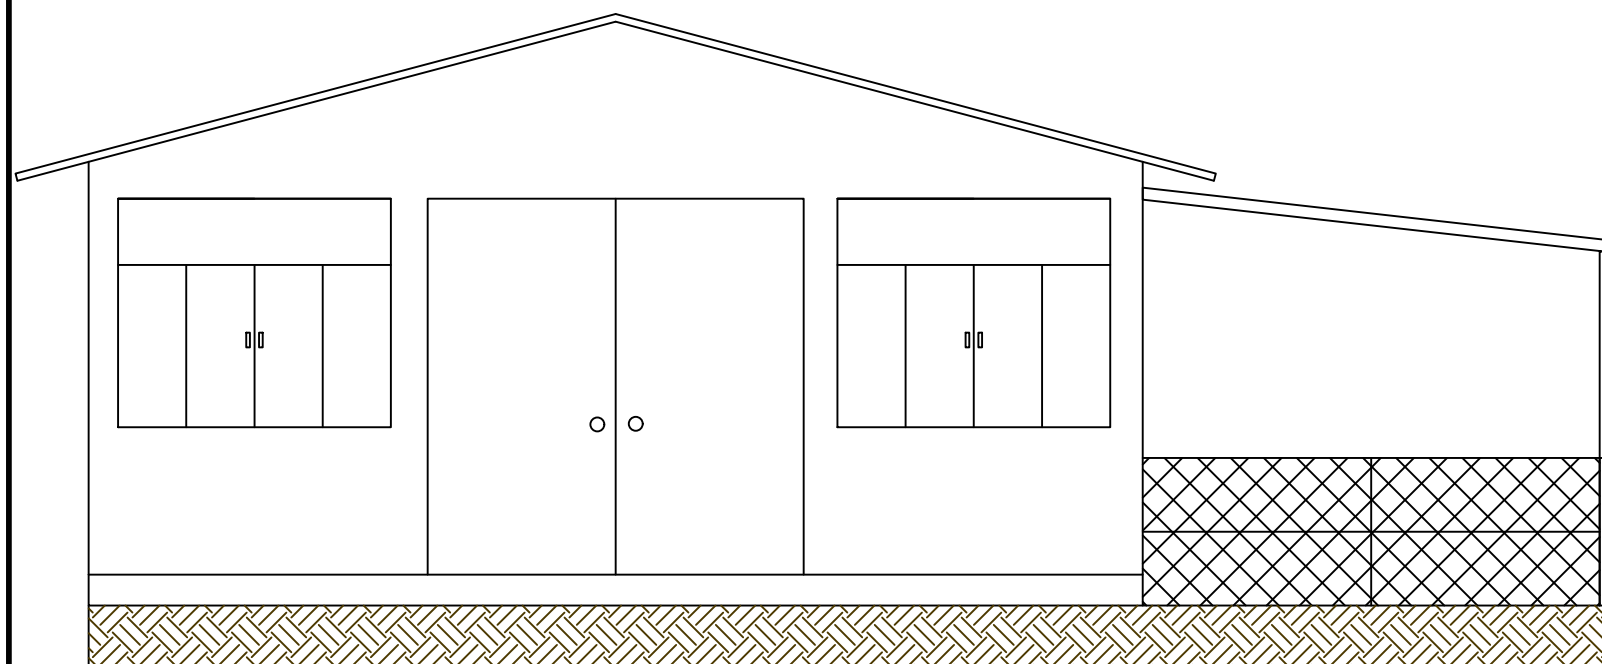

Fachada Principal
Escala 1:50



Prefeitura Municipal de Agudo
Setor de Engenharia

CNPJ: 87531976000179
Avenida Tiradentes, 1625
Bairro Centro, RS, BRASIL

Corte e Fachada

Escala: 1/50

Endereço: Rua Ramiro Barcelos, 250, Centro - Agudo

Desenho: Arquitetônico

Responsável Técnico

Data: 03/2025

Mateus da Costa
Engenheiro Civil CREA RS200556

Área ampliada: 25,87 m²

ART: 13710648

Proprietário da obra

PRANCHA:

Luis Henrique Kittel - Prefeito Municipal

3/3