


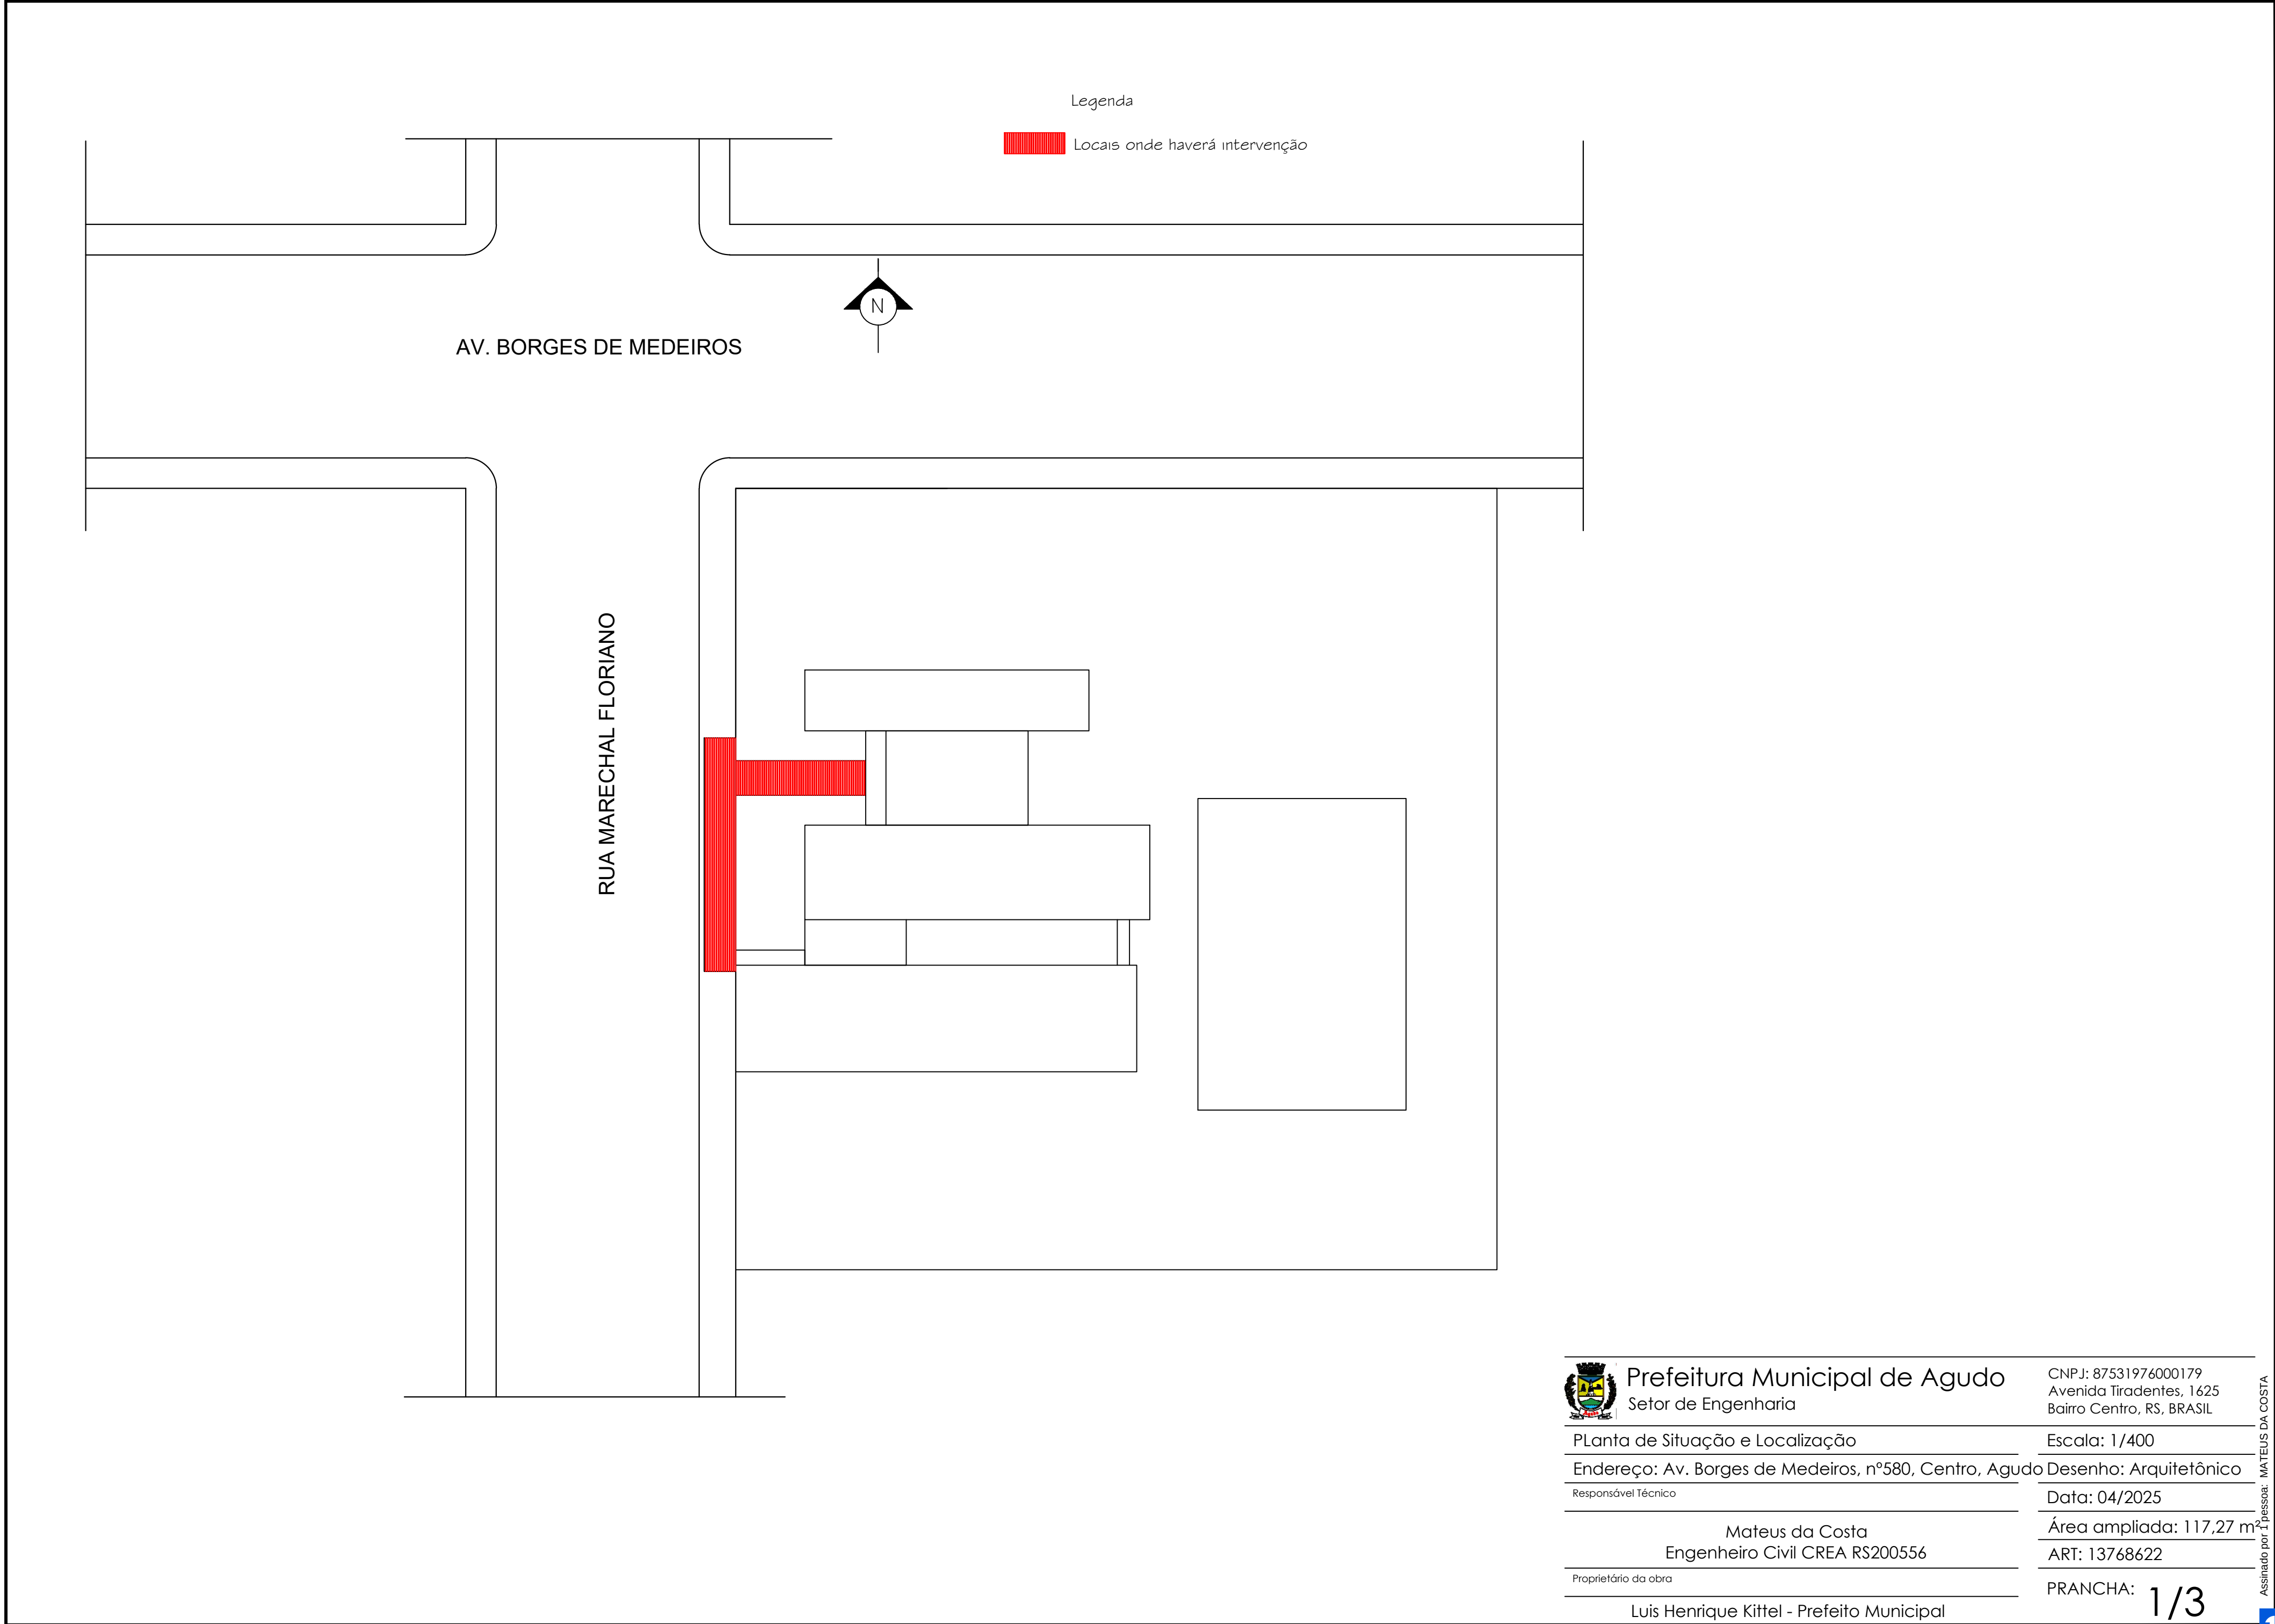

Legenda

 Locais onde haverá intervenção

AV. BORGES DE MEDEIROS

RUA MARECHAL FLORIANO



Prefeitura Municipal de Agudo
Setor de Engenharia

CNPJ: 87531976000179
Avenida Tiradentes, 1625
Bairro Centro, RS, BRASIL

Planta de Situação e Localização

Escala: 1/400

Endereço: Av. Borges de Medeiros, nº580, Centro, Agudo

Desenho: Arquitetônico

Responsável Técnico

Data: 04/2025

Mateus da Costa
Engenheiro Civil CREA RS200556

Área ampliada: 117,27 m²

ART: 13768622


Proprietário da obra

Luis Henrique Kittel - Prefeito Municipal


PRANCHA:

1/3



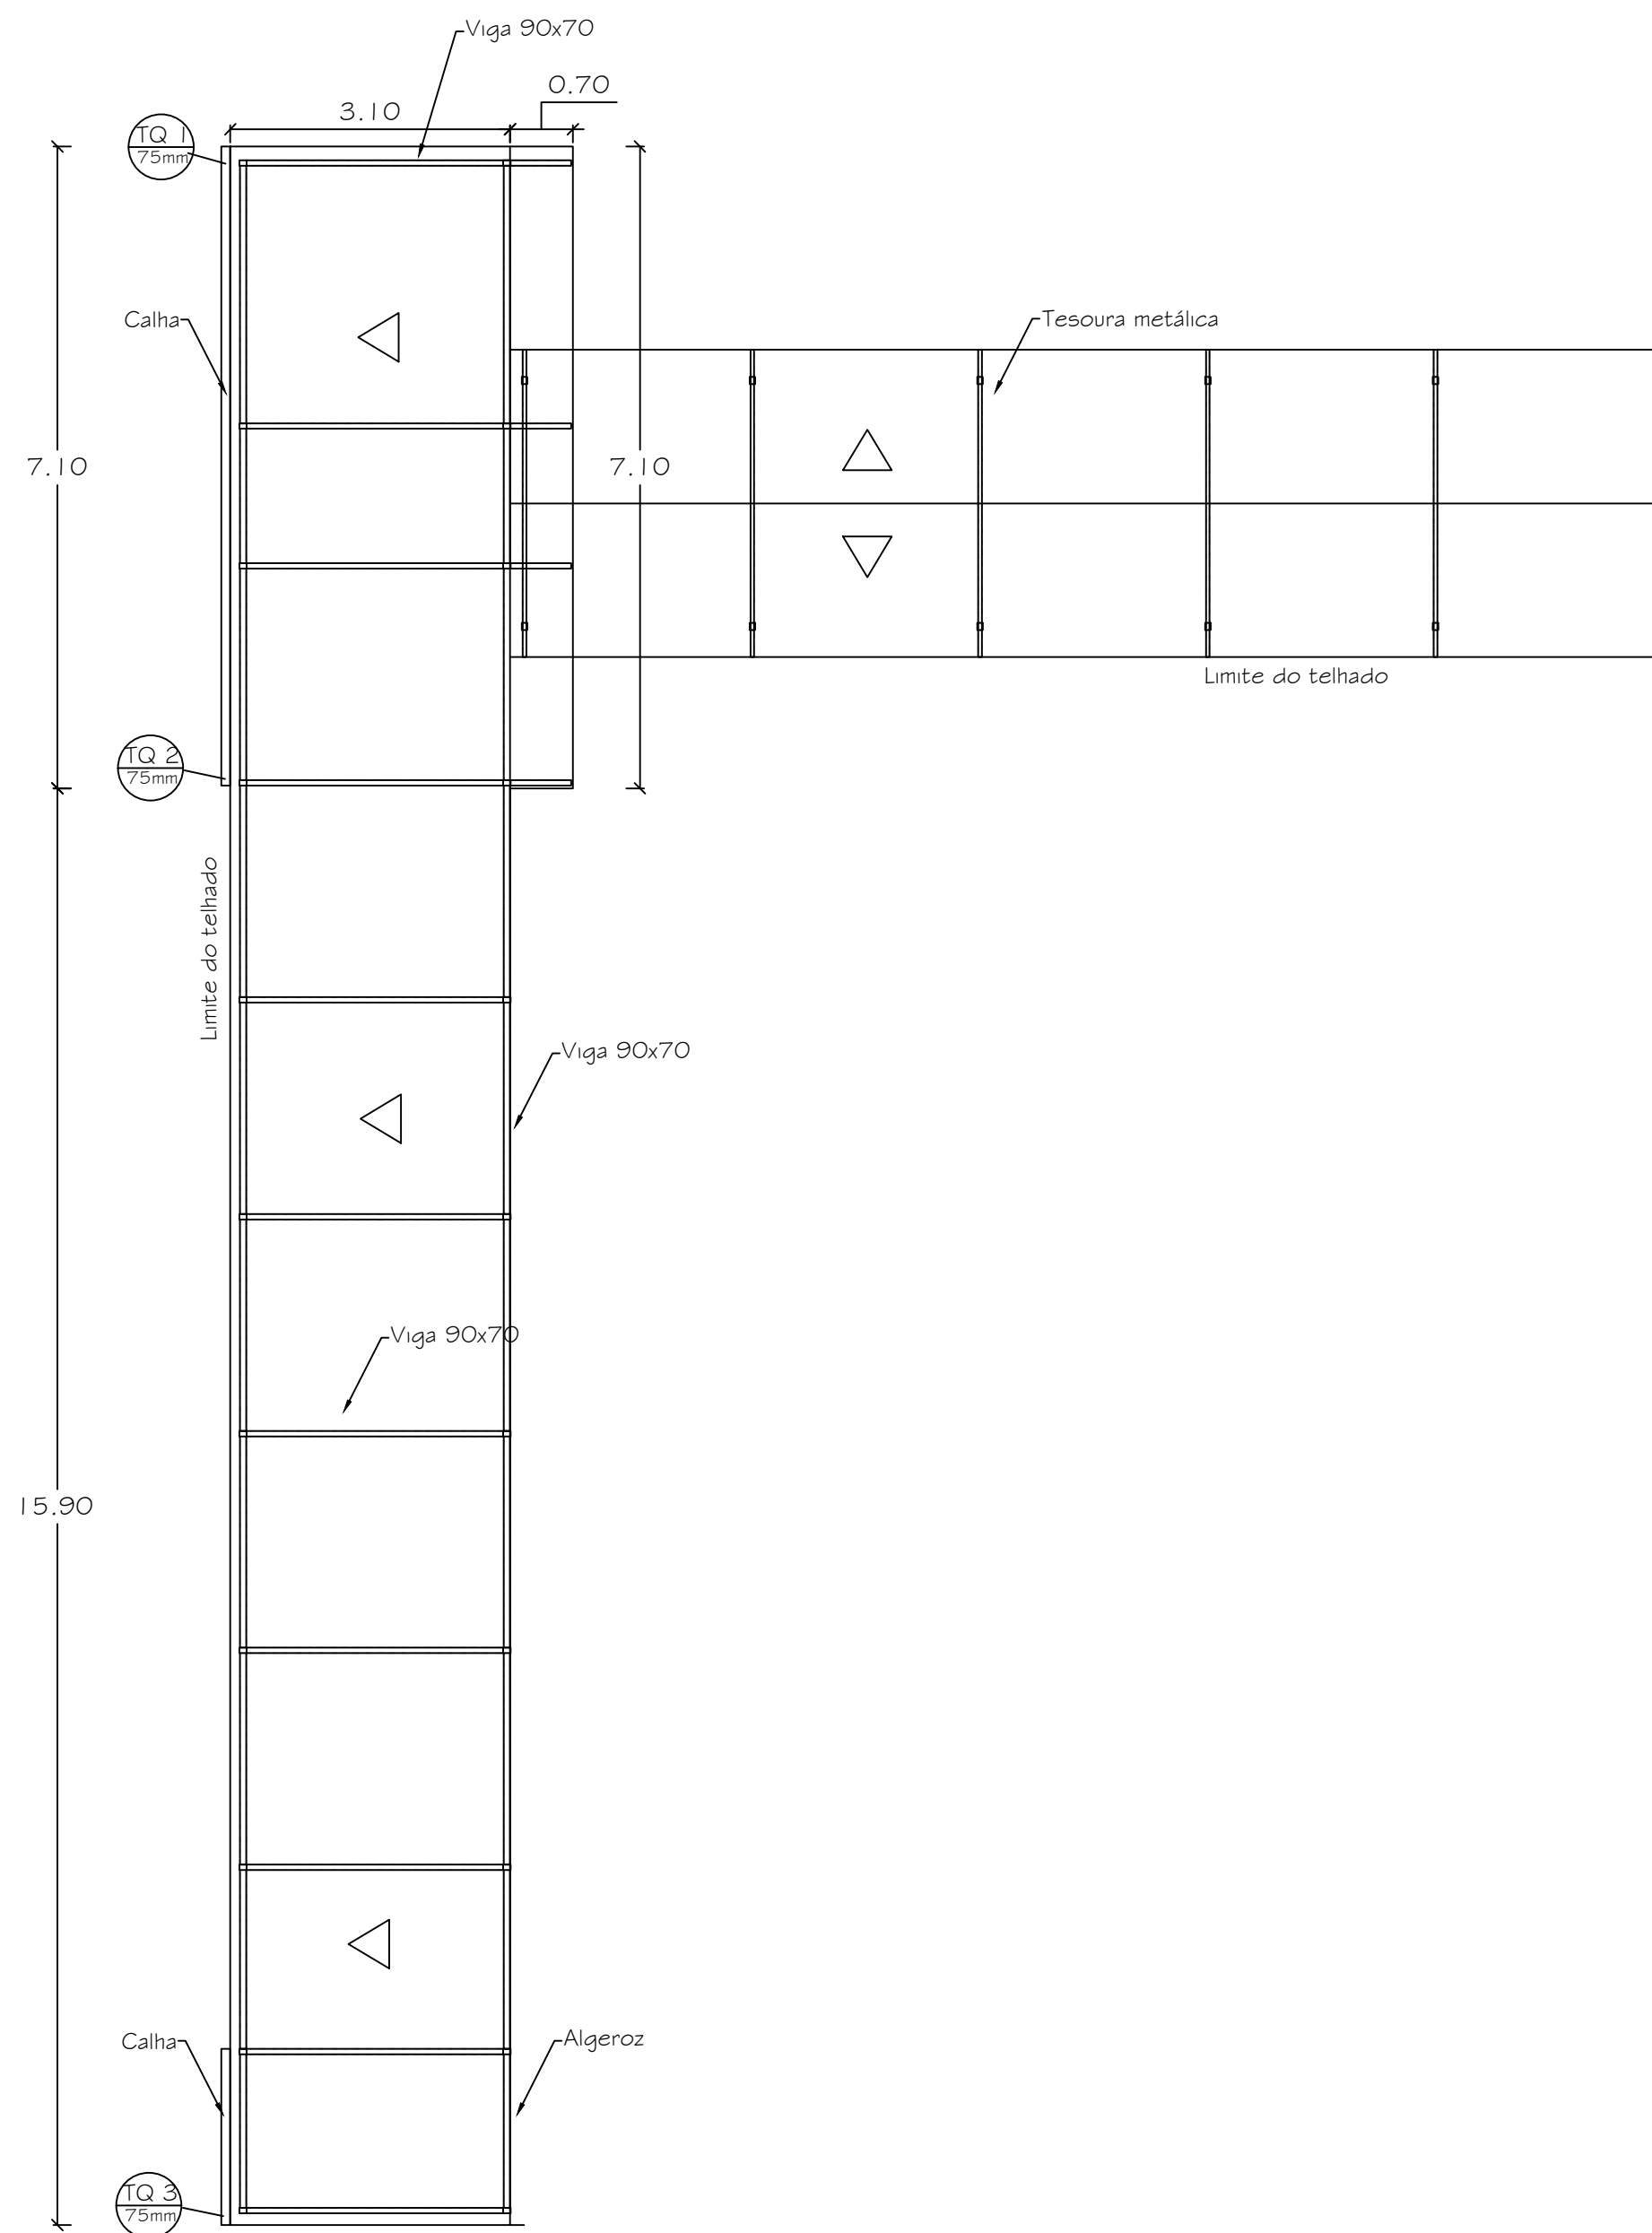


Planta da Cobertura -
Escala 1/75

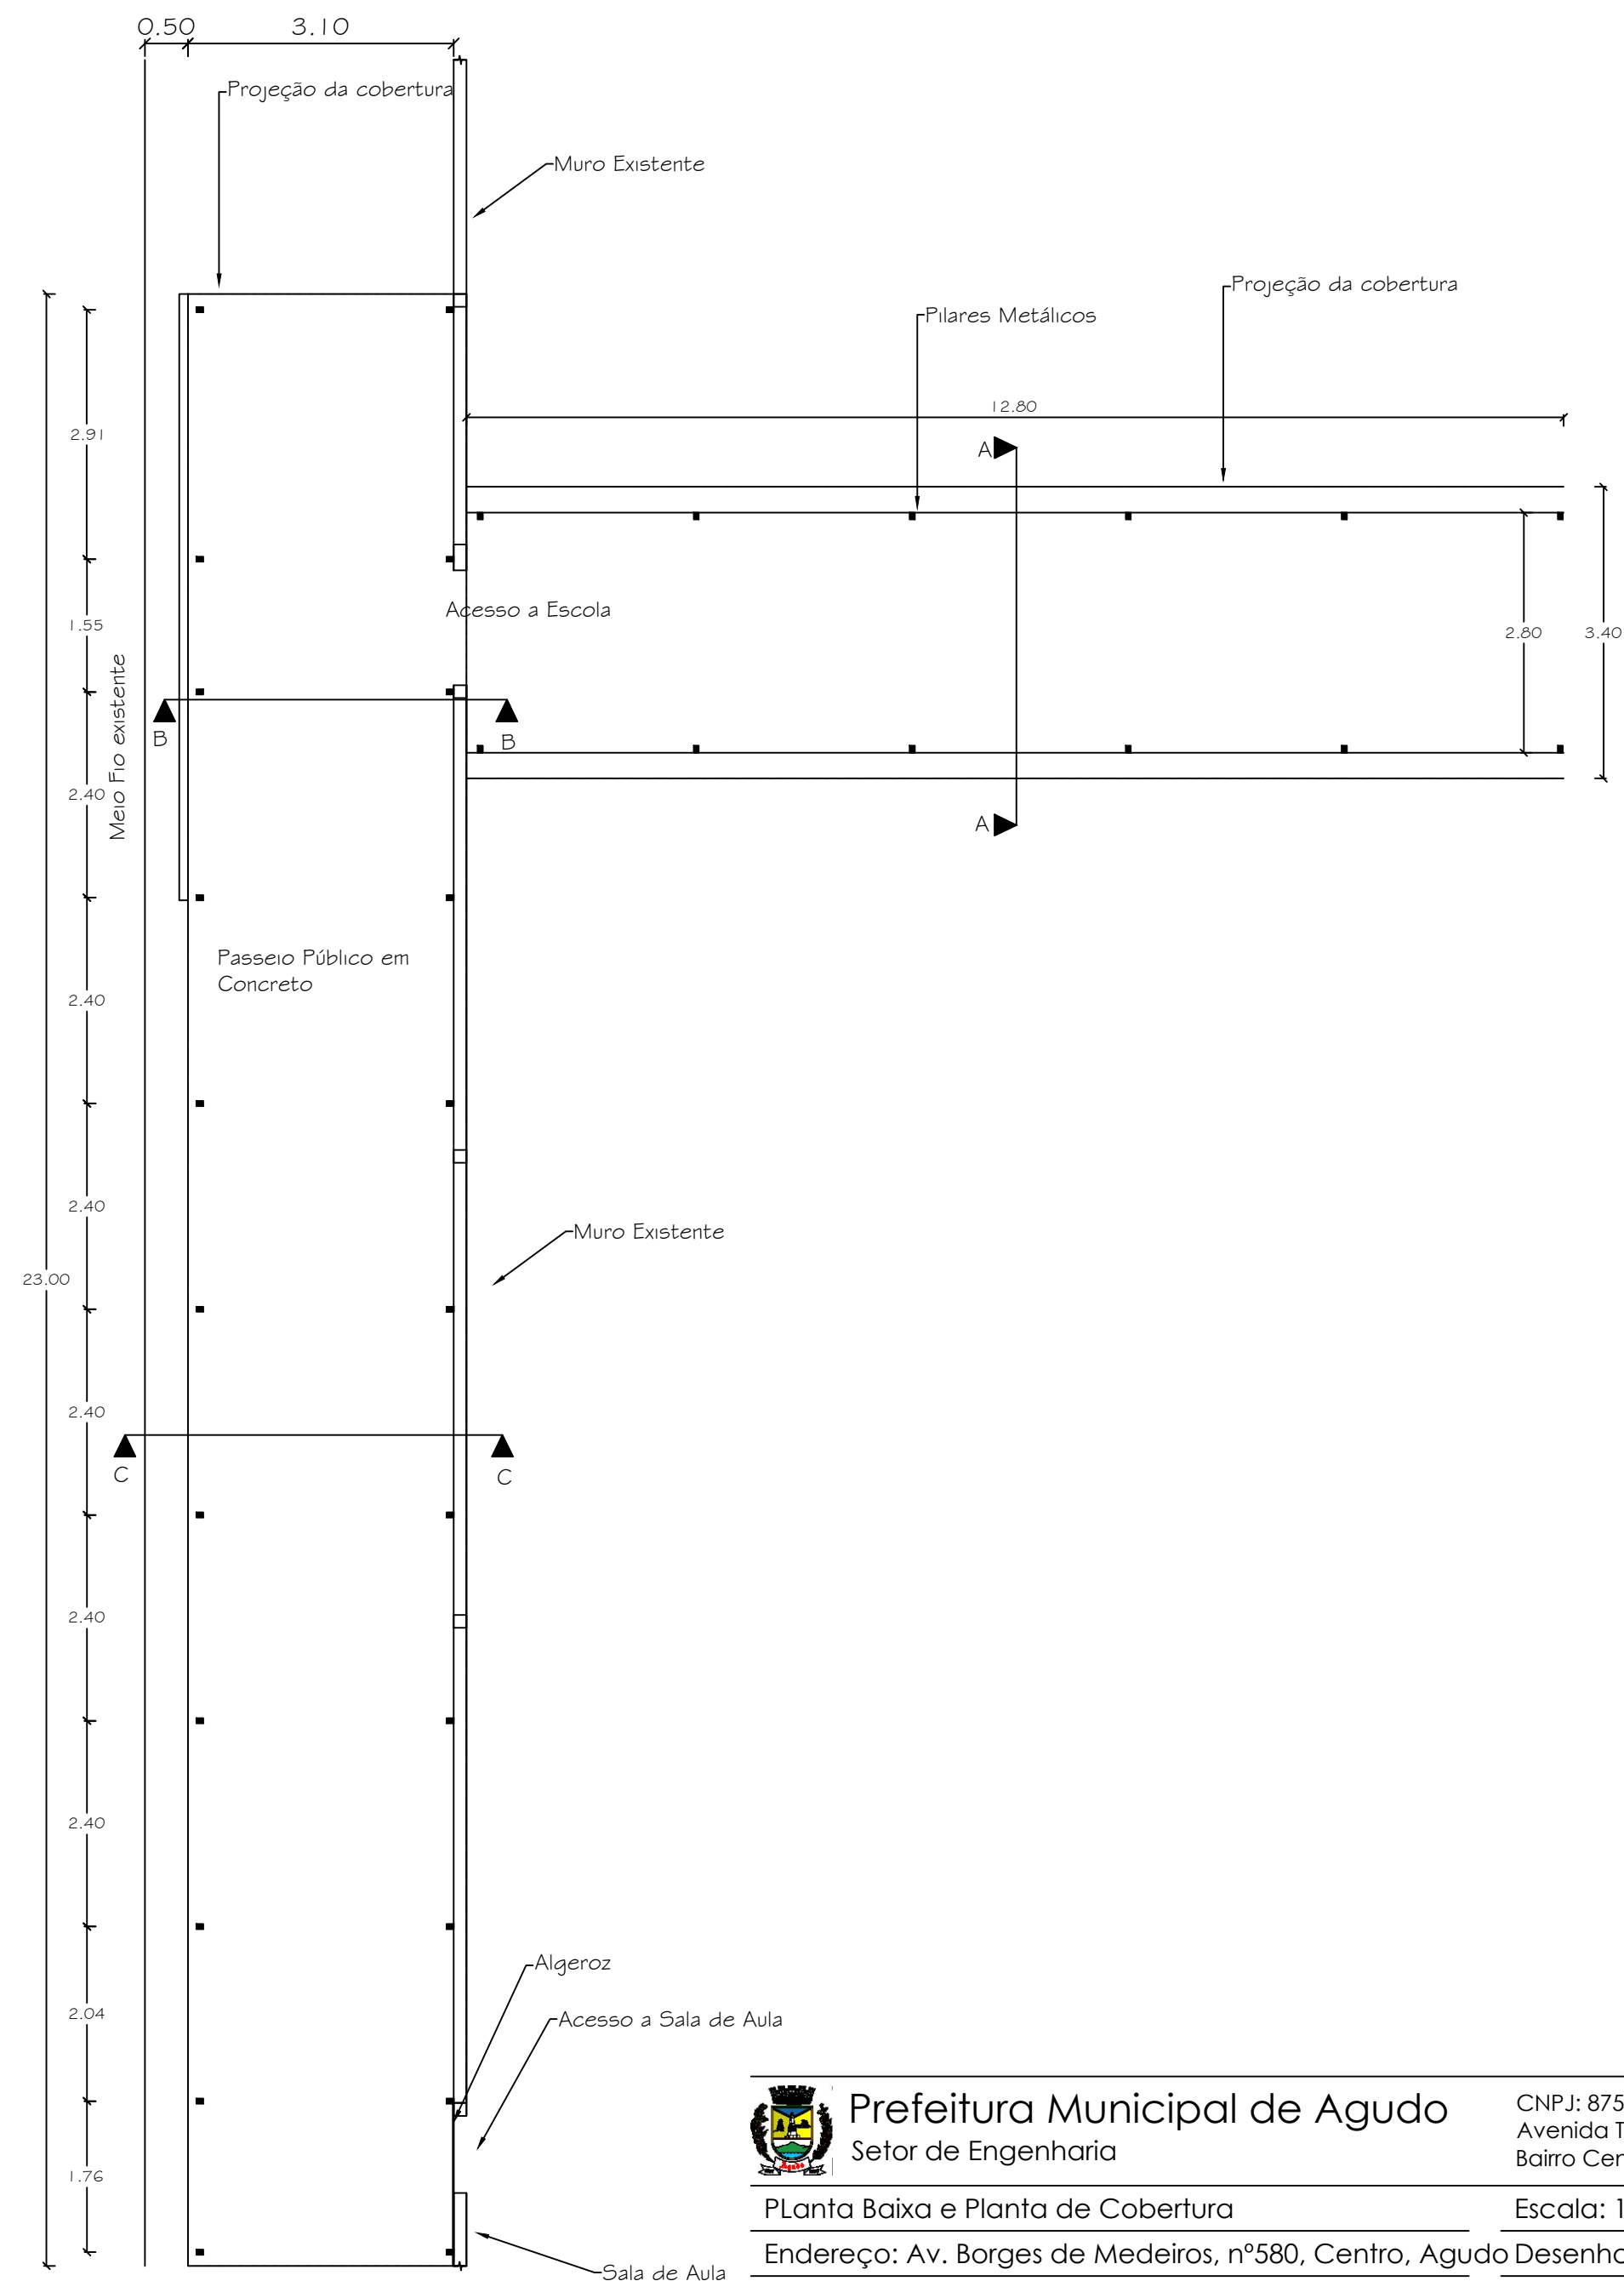


Planta Baixa - Escala 1/75


	Prefeitura Municipal de Agudo Setor de Engenharia		CNPJ: 87531976000179 Avenida Tiradentes, 1625 Bairro Centro, RS, BRASIL
	Planta Baixa e Planta de Cobertura	Escola: 1/250	
Endereço: Av. Borges de Medeiros, nº580, Centro, Agudo		Desenho: Arquitetônico	
Responsável Técnico		Data: 04/2025	
Mateus da Costa Engenheiro Civil CREA RS200556		Área ampliada: 117,27 m²	
Proprietário da obra		ART: 13768622	
Luis Henrique Kittel - Prefeito Municipal		PRANCHA: 2/3	

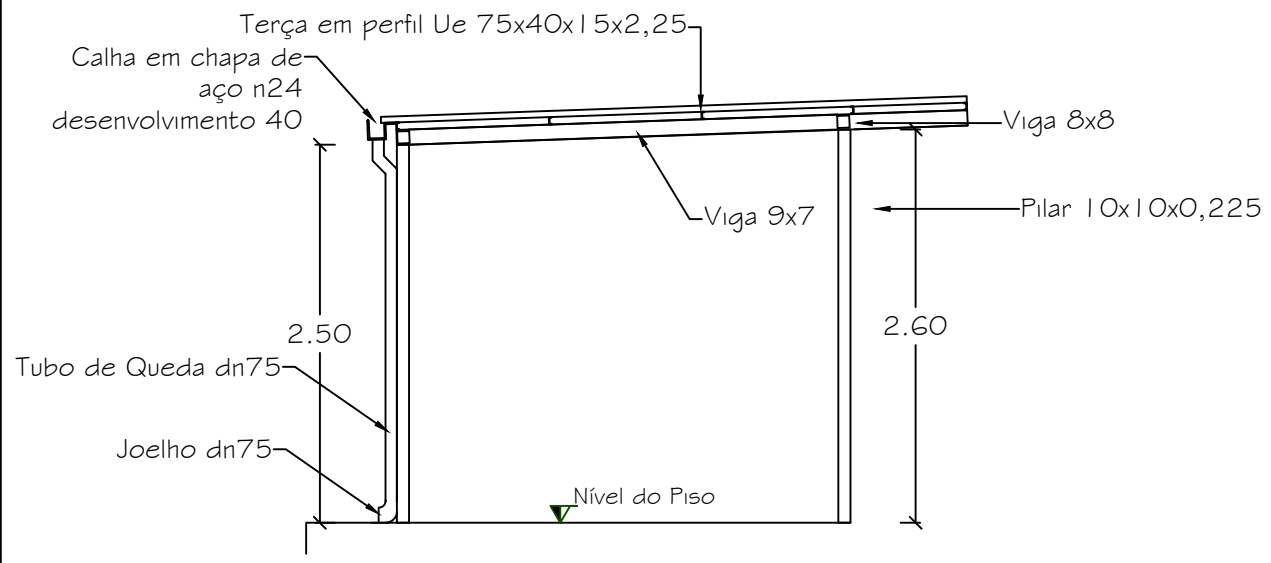


Corte B-B

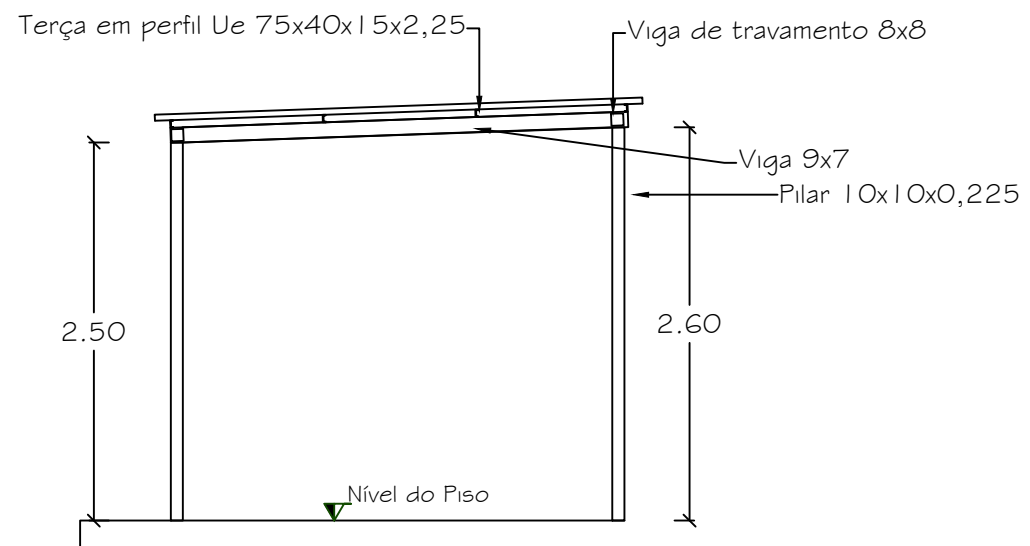

Corte C-C

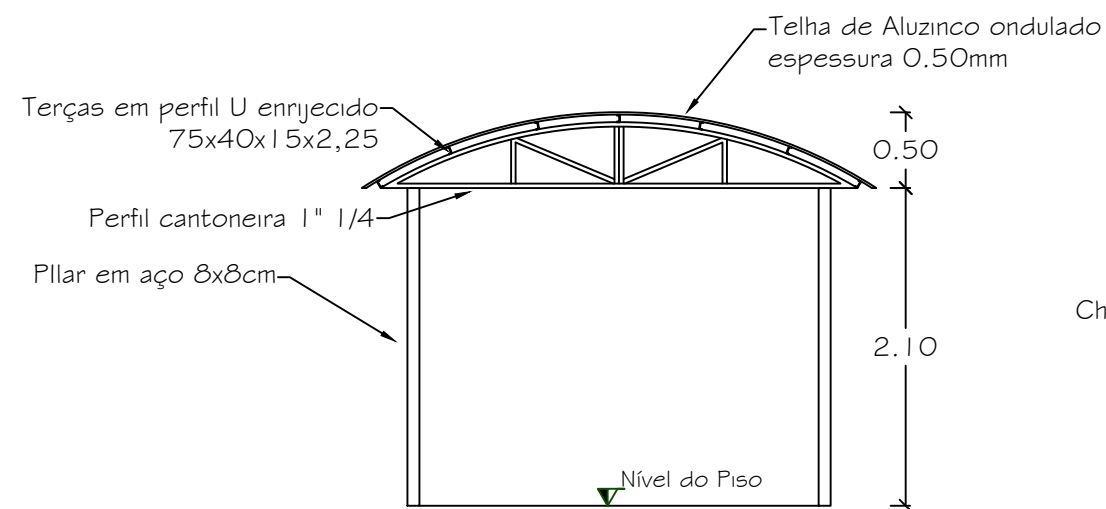

Corte A-A

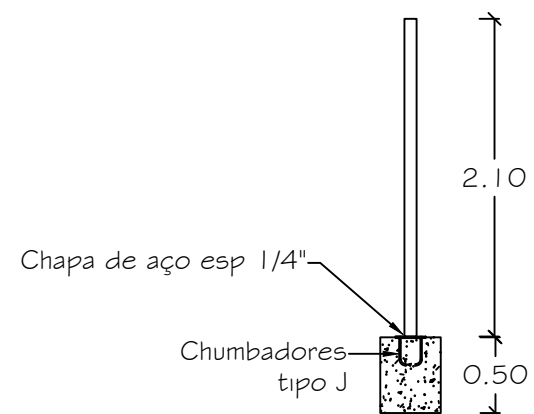

Vista do Pilar e Fundação

Peça	Qte (m)	L total	Peso unit	Peso total(Kg)
Pilar 80x80	12	25,20	4,913	123,82
Pilar 10x10	20	51,00	6,99	356,49
Terças U 75x40x15x2,25	7	89,60	3,81	718,56
Viga 90x70	4 - 5	99,00	5,51	41,60
Viga 80x80	2	46,00	5,51	253,46



Prefeitura Municipal de Agudo
Setor de Engenharia

CNPJ: 87531976000179
Avenida Tiradentes, 1625
Bairro Centro, RS, BRASIL

Corte e Fachada

Escala: 1/50

Endereço: Av. Borges de Medeiros, nº580, Centro, Agudo

Desenho: Arquitetônico

Responsável Técnico

Data: 04/2025

Mateus da Costa
Engenheiro Civil CREA RS200556

Área ampliada: 117,27 m²

ART: 13768622

Proprietário da obra

Luis Henrique Kittel - Prefeito Municipal

PRANCHA: 3/3