
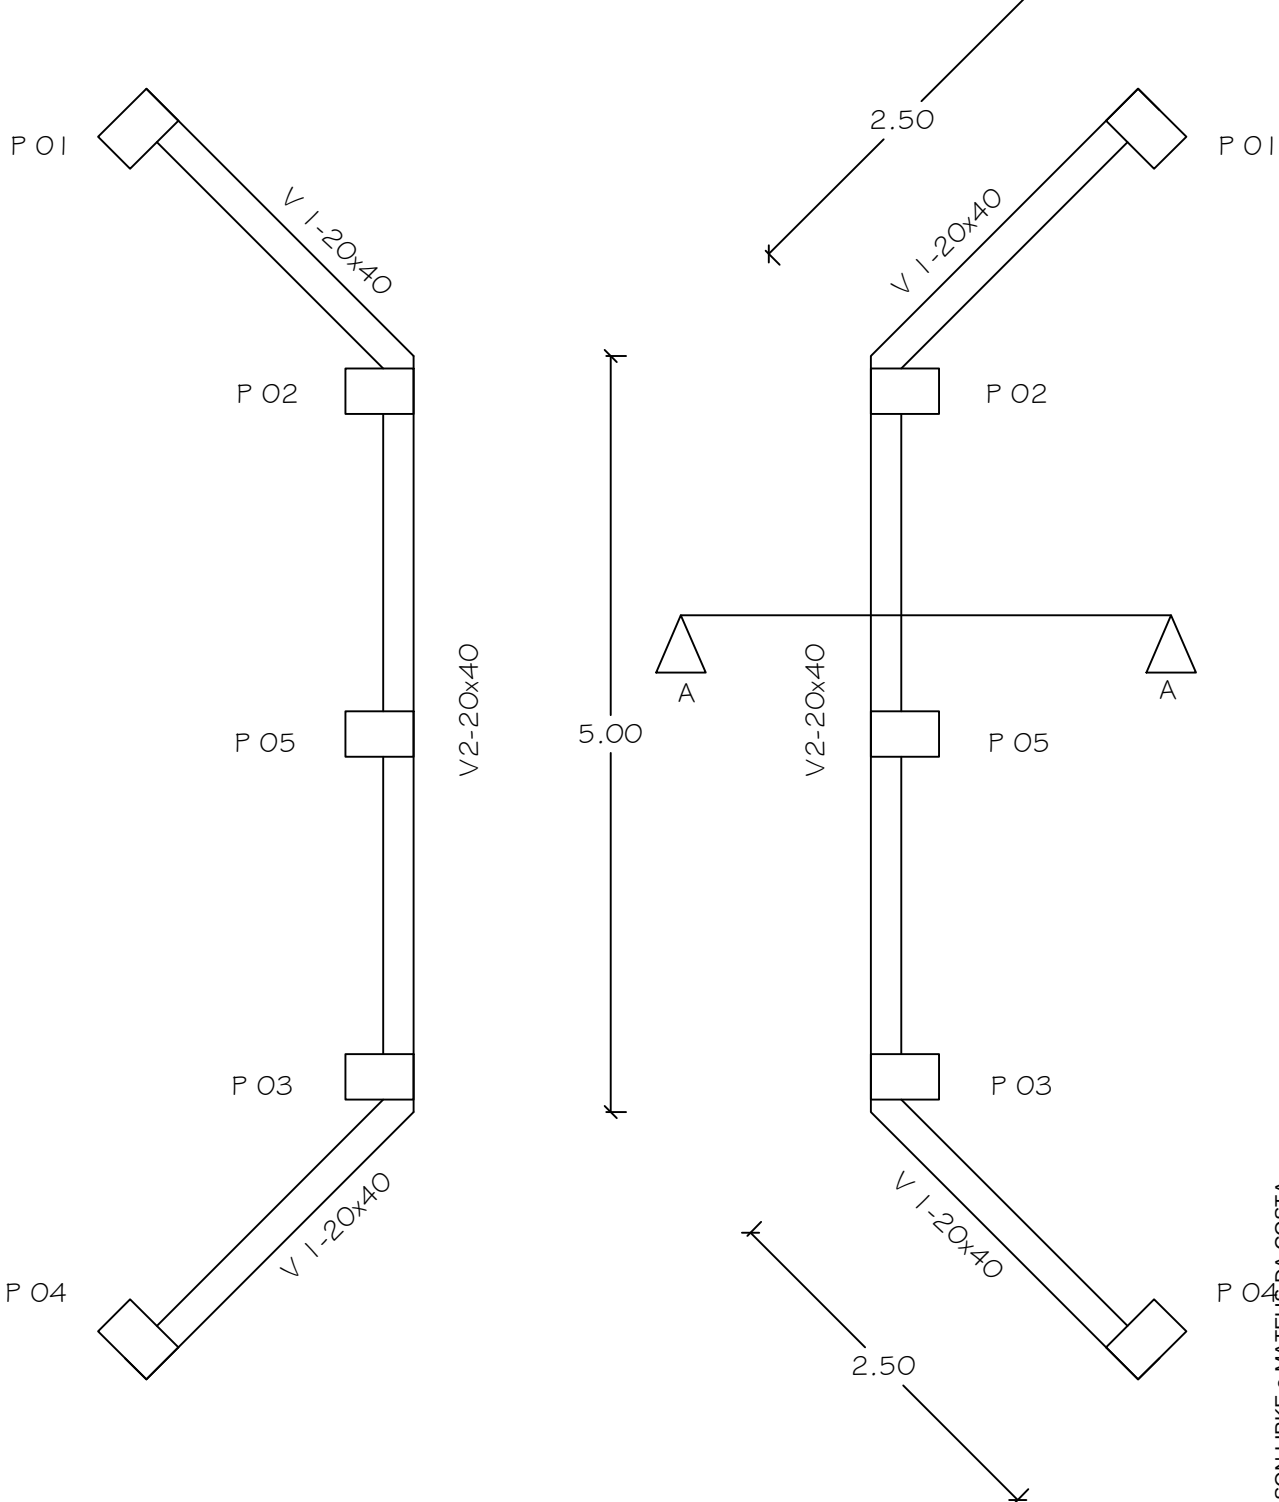


FUNDAÇÕES

CORTINAS

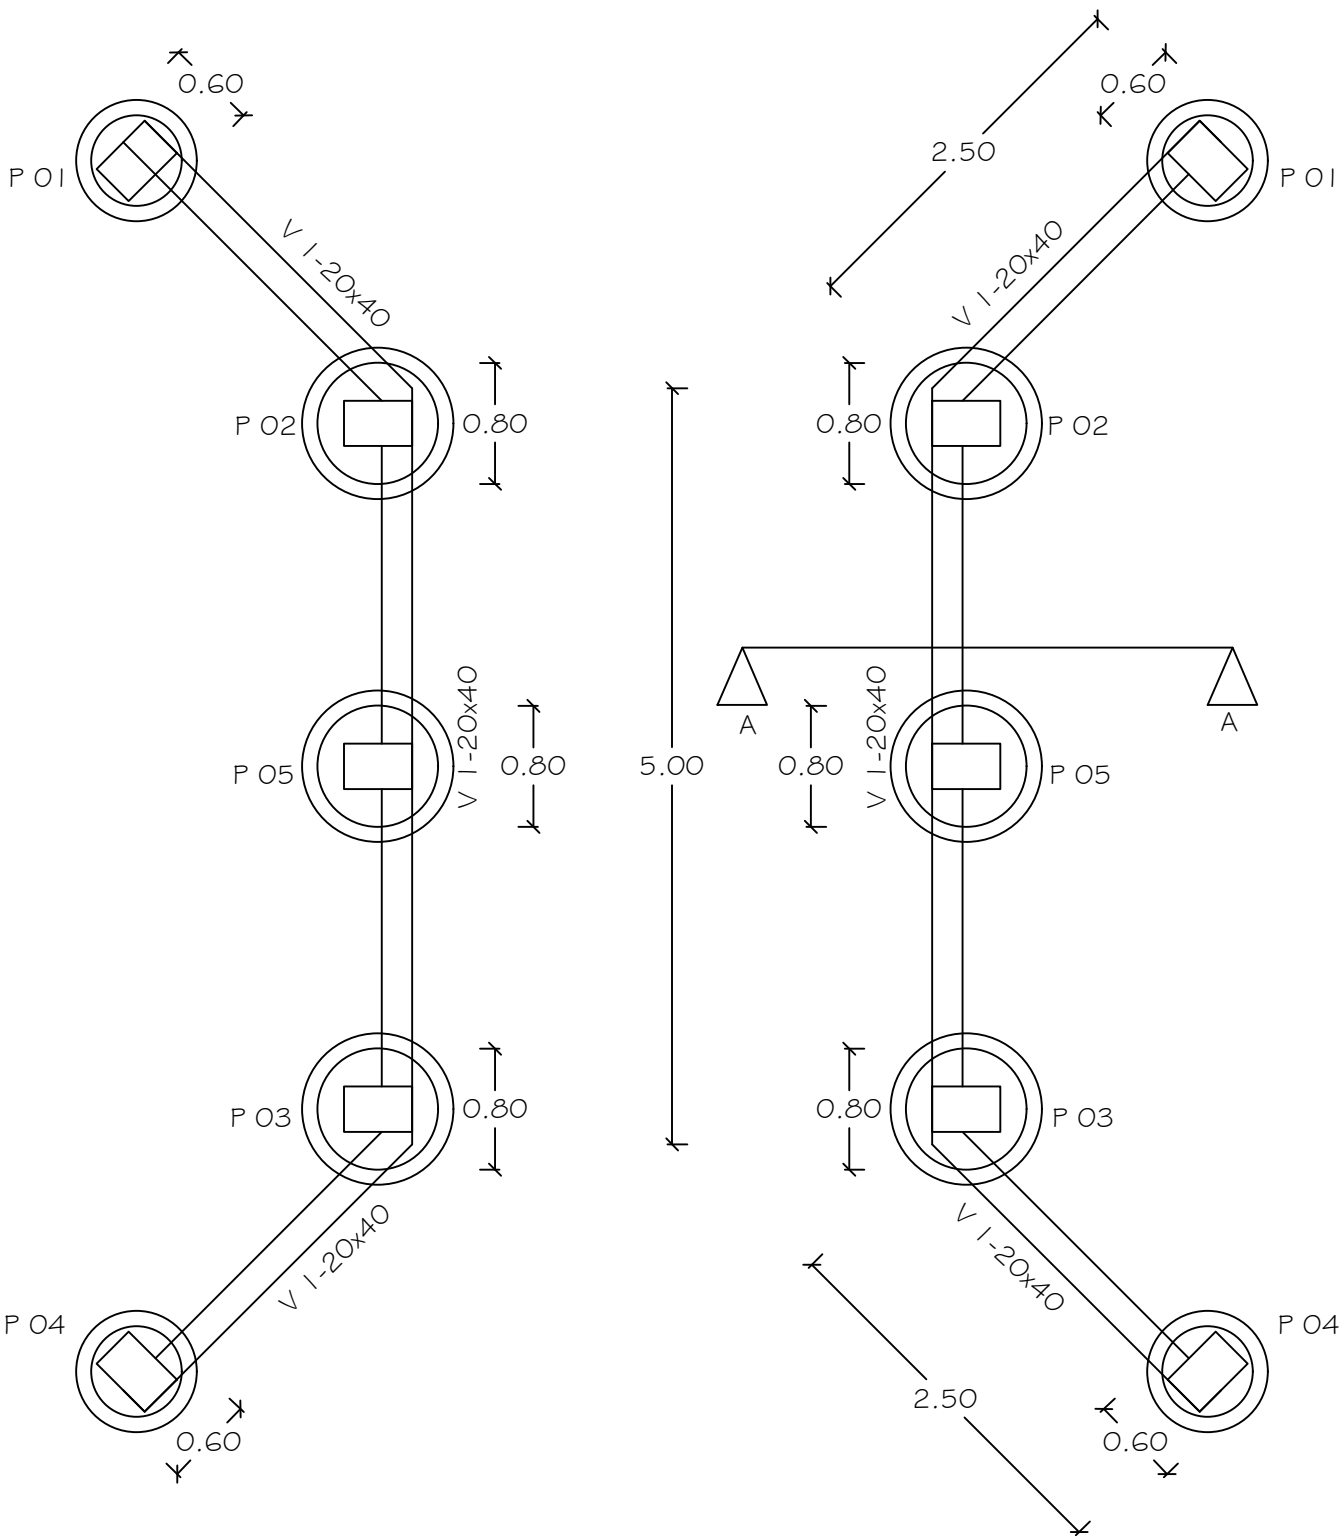

Prefeitura Municipal de Agudo
Setor de Engenharia

CNPJ: 87531976000179
Avenida Tiradentes, 1625
Bairro Centro, RS, BRASIL

Planta Baixa e Locação

Escala: 1/50

Endereço: Linha São Pedro, Agudo

Desenho: Estrutural

Responsável Técnico

Data: 06/2025

Mateus da Costa
Engenheiro Civil CREA RS200556

Área ampliada: 50,0 m²




ART:

Proprietário da obra

PRANCHA: 1/3

Luis Henrique Kittel - Prefeito Municipal



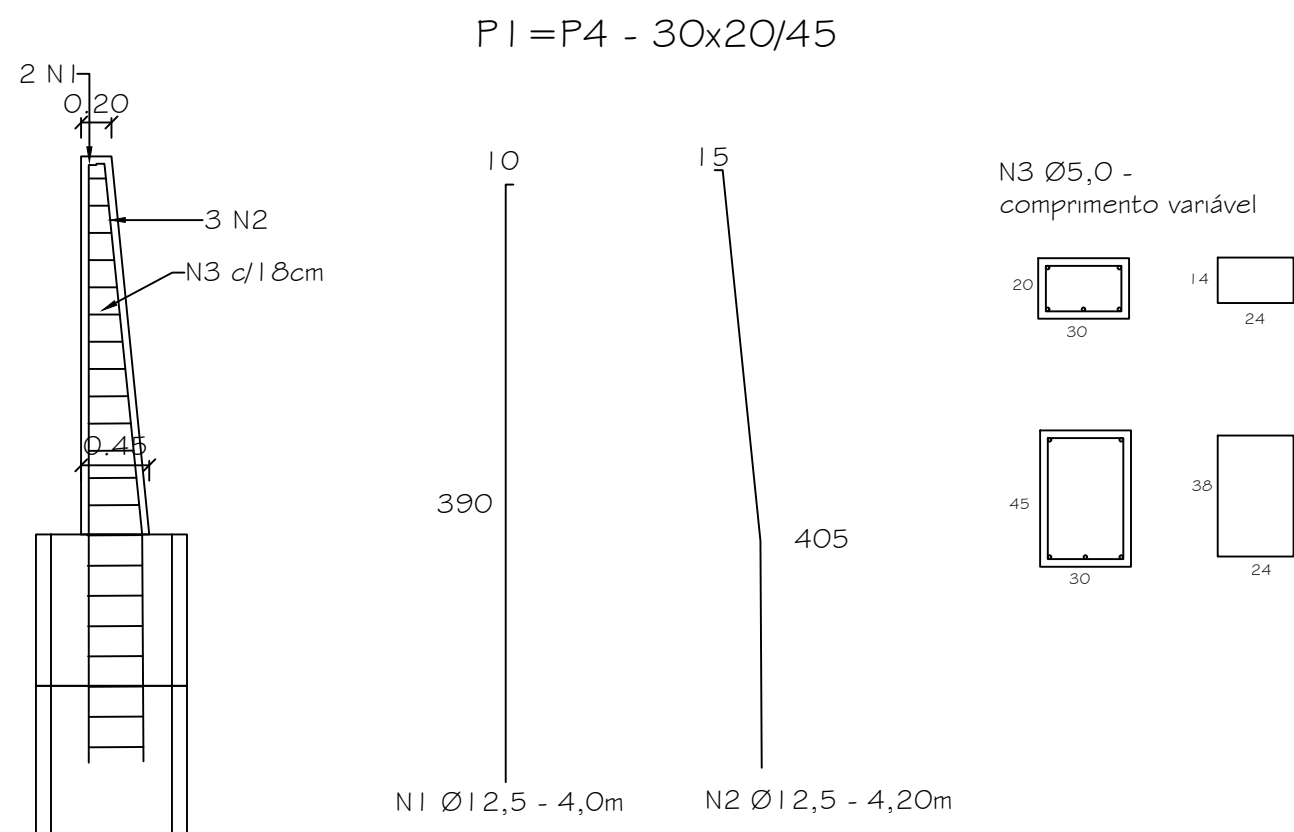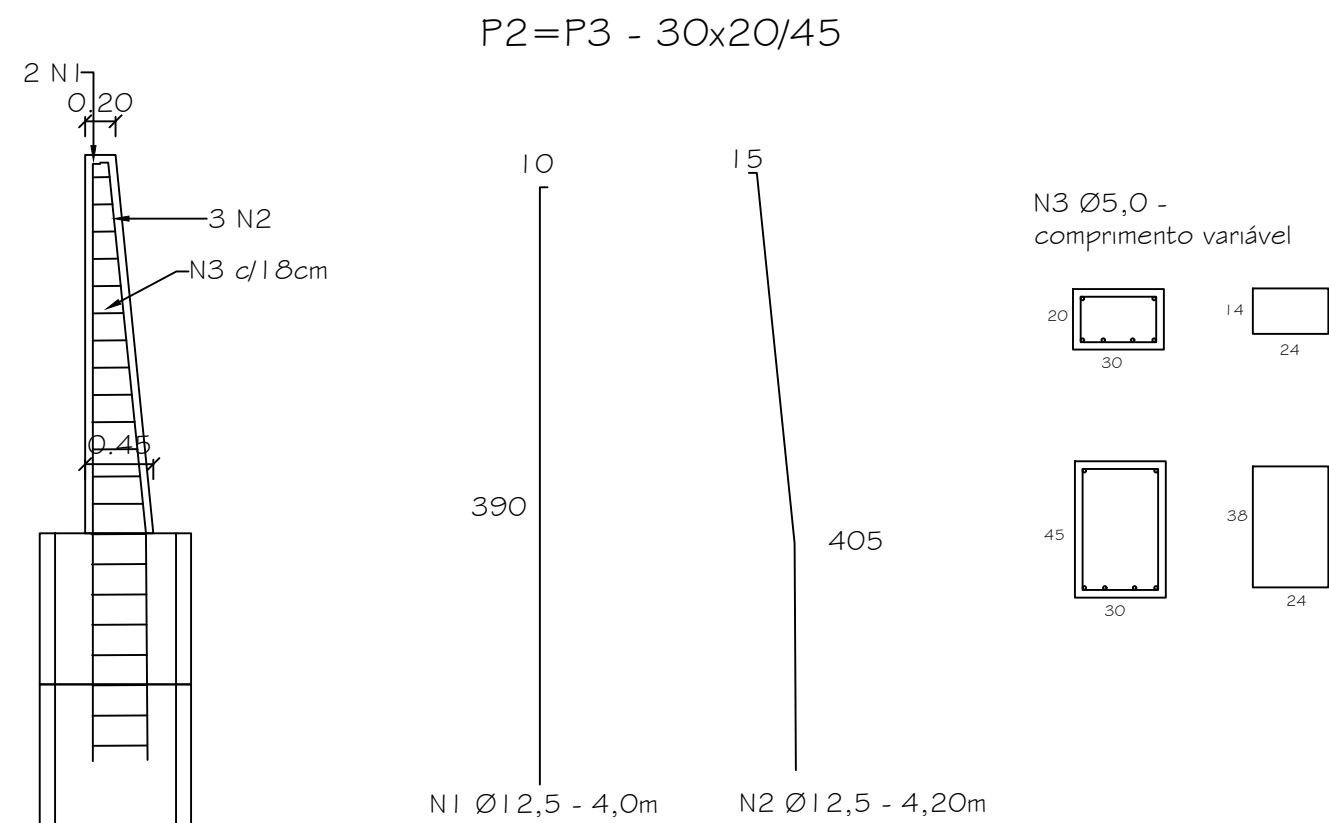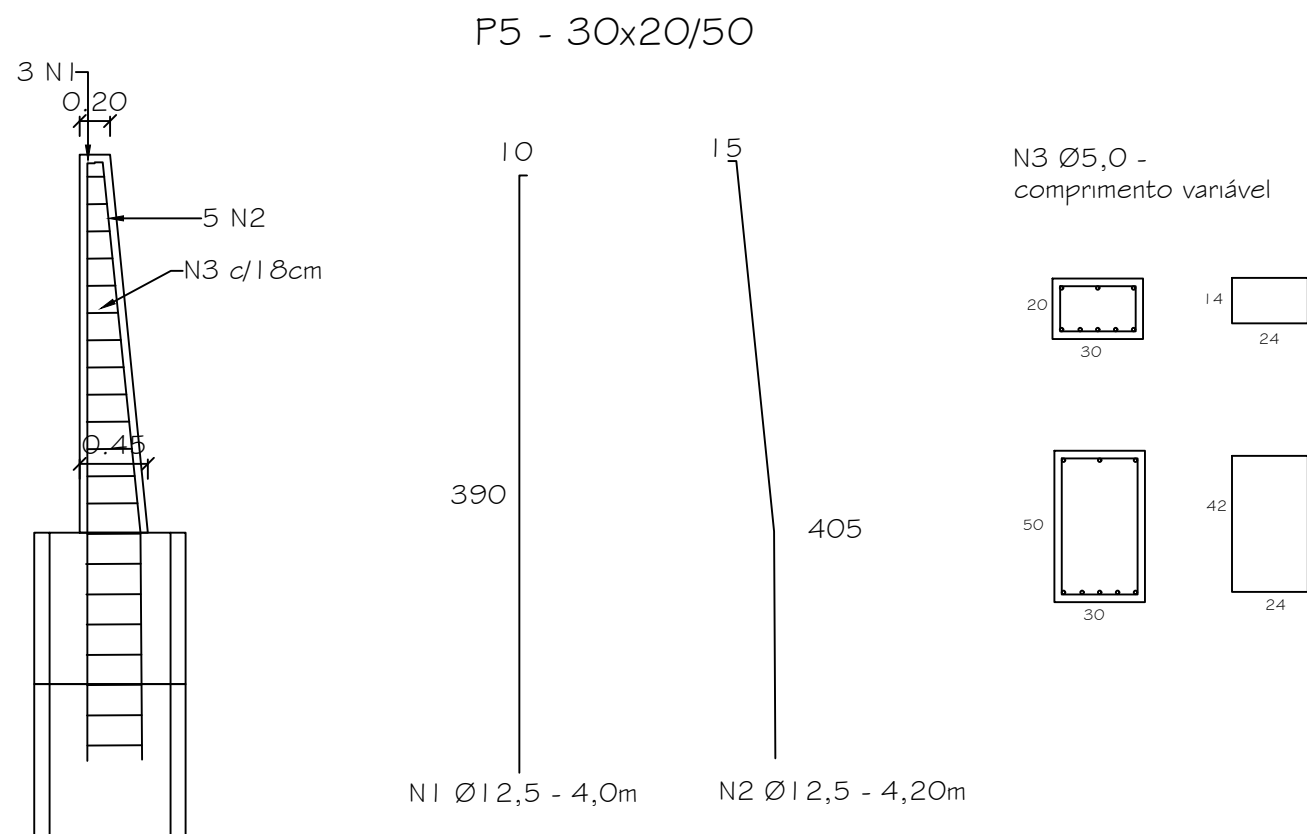

Prefeitura Municipal de Agudo
Setor de Engenharia

CNPJ: 87531976000179
Avenida Tiradentes, 1625
Bairro Centro, RS, BRASIL

Pilares

Escala: 1/50

Endereço: Linha São Pedro, Agudo

Desenho: Estrutural

Responsável Técnico

Data: 06/2025

Mateus da Costa
Engenheiro Civil CREA RS200556



Área ampliada: 50,0 m²

ART:

Proprietário da obra

PRANCHA: 2/3

Luis Henrique Kittel - Prefeito Municipal

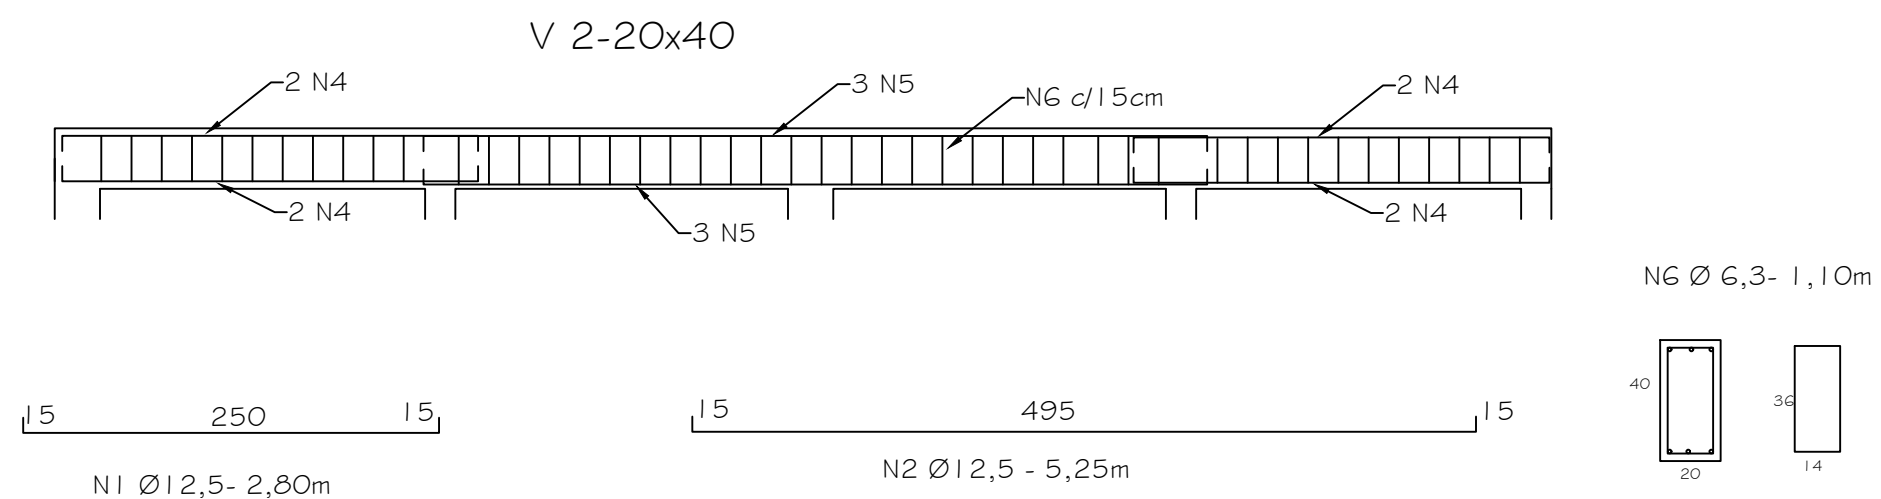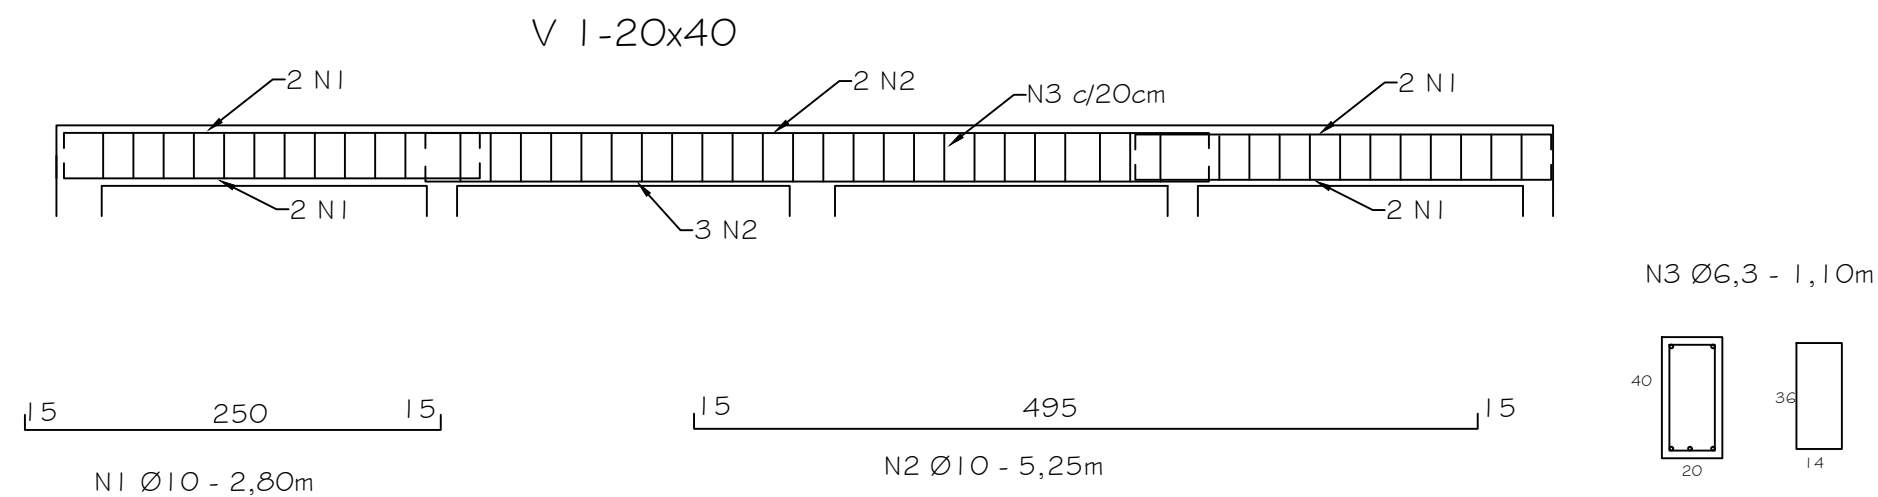

Prefeitura Municipal de Agudo
Setor de Engenharia

CNPJ: 87531976000179
Avenida Tiradentes, 1625
Bairro Centro, RS, BRASIL

Vigas

Escala: 1/50

Endereço: Linha São Pedro, Agudo

Desenho: Estrutural

Responsável Técnico

Data: 06/2025

Mateus da Costa
Engenheiro Civil CREA RS200556

Área ampliada: 50,0 m²

ART:

Proprietário da obra

PRANCHA:

Luis Henrique Kittel - Prefeito Municipal

3/3