


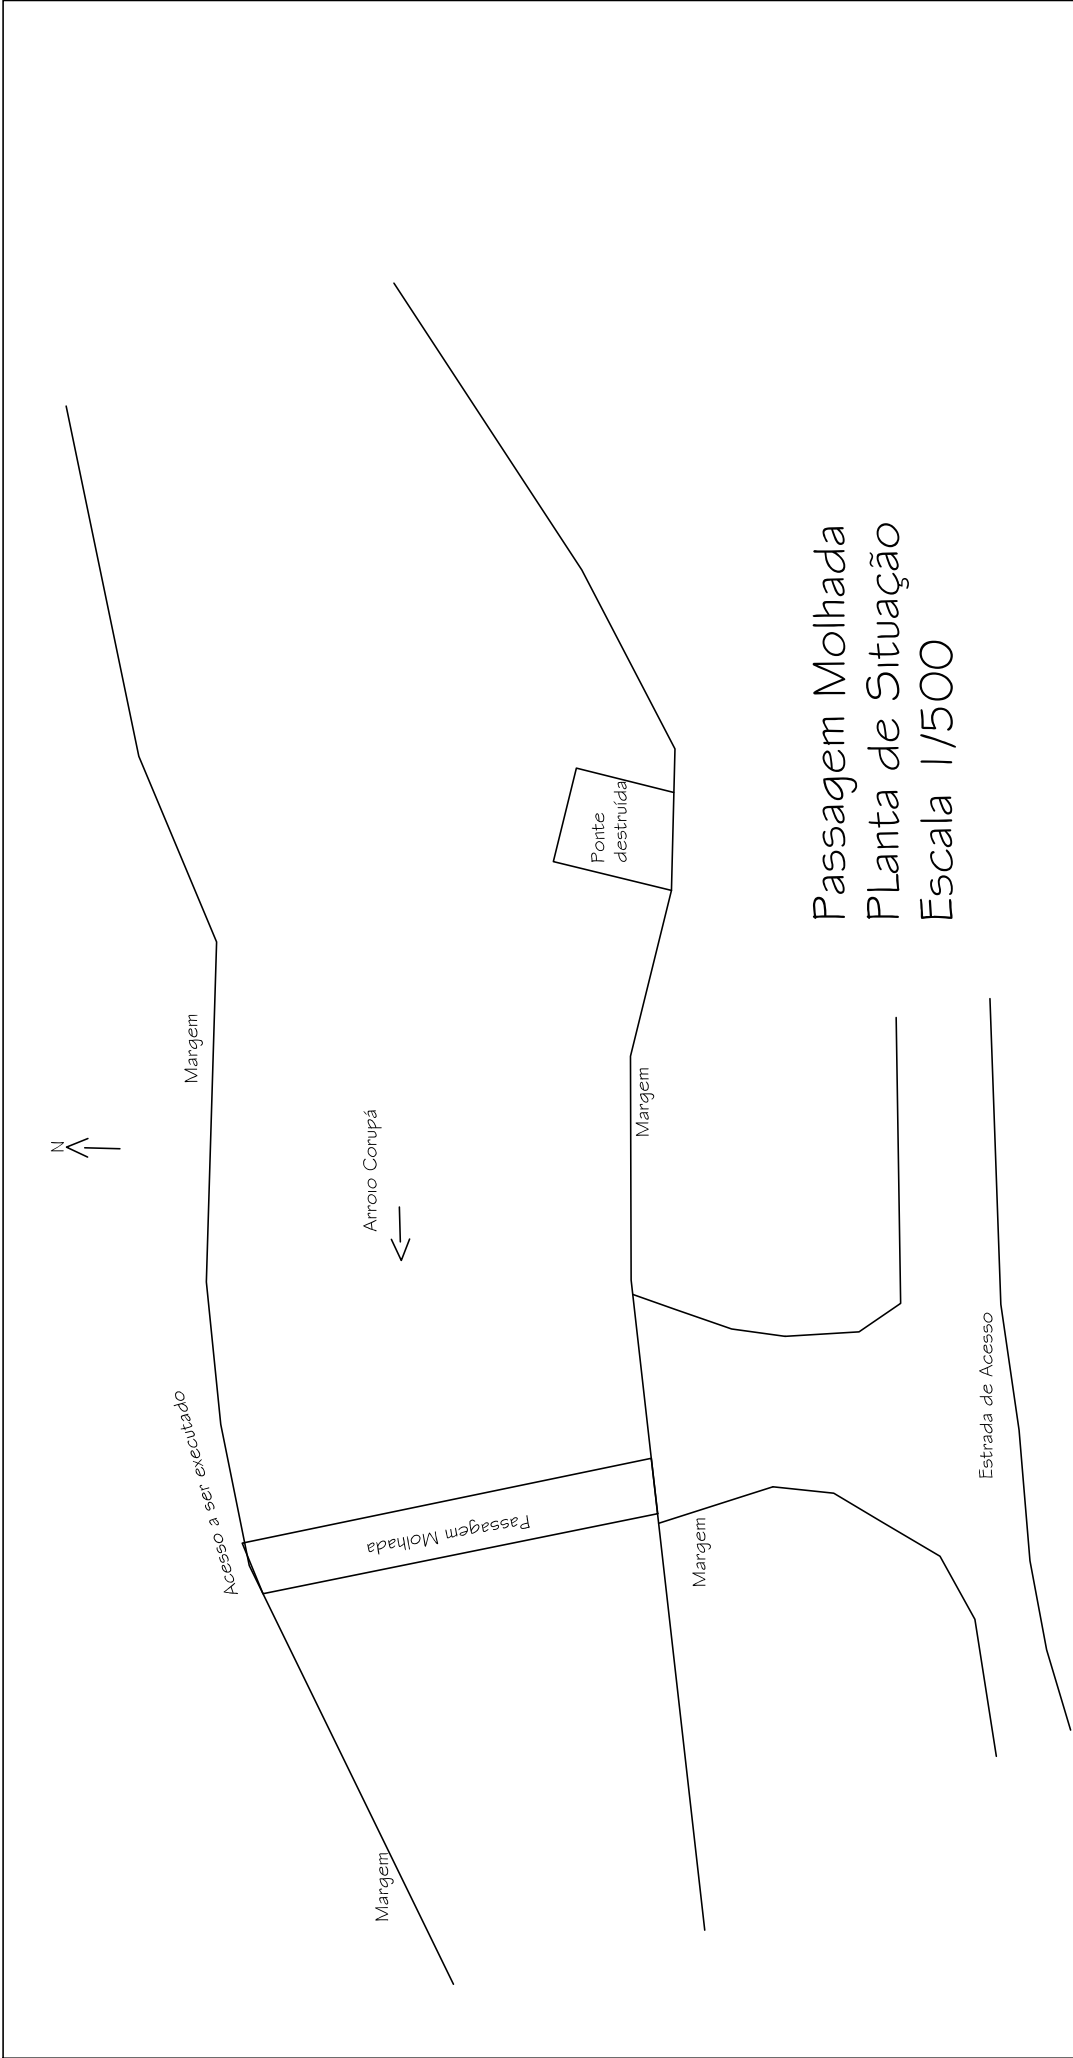

Passagem Molhada
Planta de Situação
Escala 1/500



Prefeitura Municipal de Agudo
Setor de Engenharia

CNPJ: 87531976000179
Avenida Tiradentes, 1625
Bairro Centro, RS, BRASIL

Planta de Situação	Escala: 1/500
Endereço: Linha Boemia, Agudo	Desenho: Estrutural
Responsável Técnico	Data: 07/2025
Mateus da Costa	Área: 100,0 m²
Engenheiro Civil CREA RS200556	ART: 13908900



Proprietário da obra

Luiz Henrique Kittel - Prefeito Municipal
CPF: 0452.10889-4

Assinado por 3 pessoas: SAMUEL MEYER, MATEUS DA COSTA e EDERSON LIPKE
Para verificar a validade das assinaturas, acesse <https://agudo.1doc.com.br/verificacao/A685-9CB2-CB83-4C29> e informe o código A685-9CB2-CB83-4C29

PRANCHA: 1/3



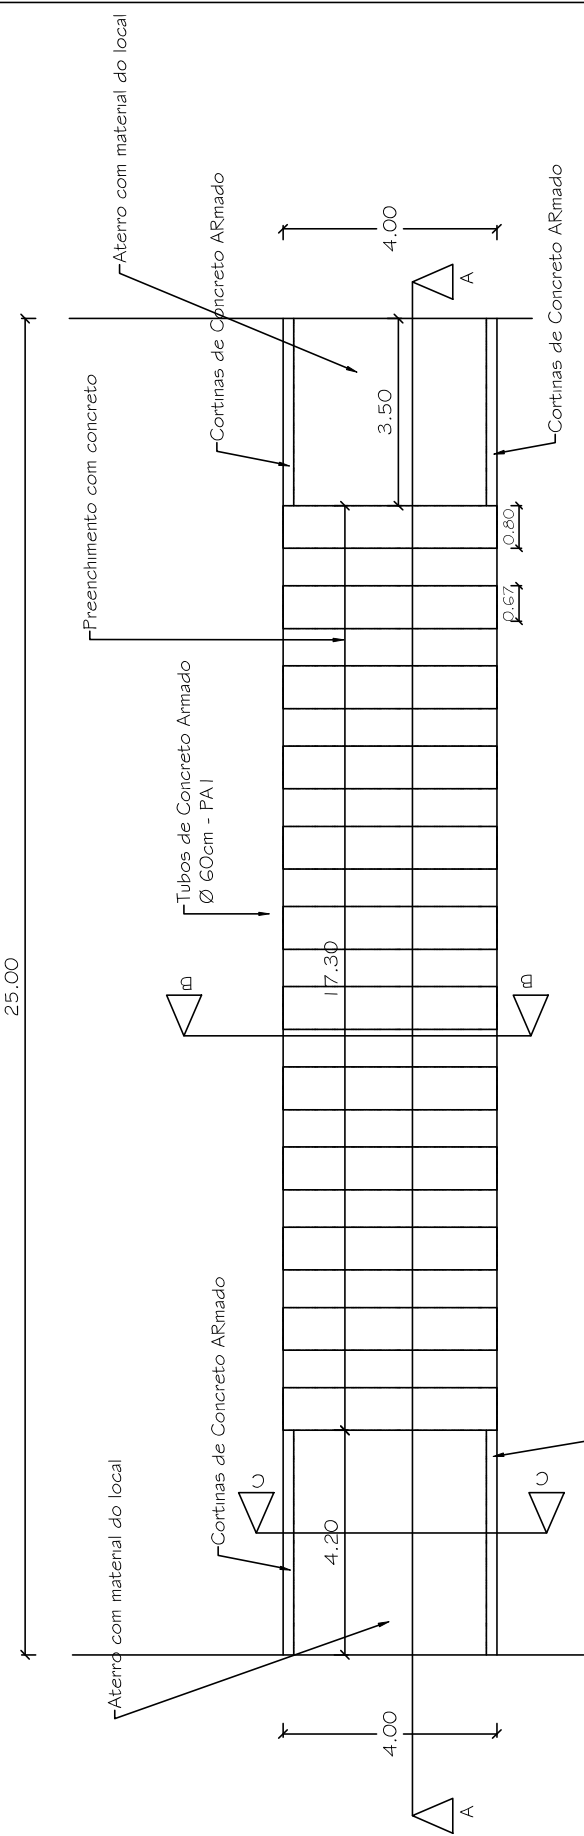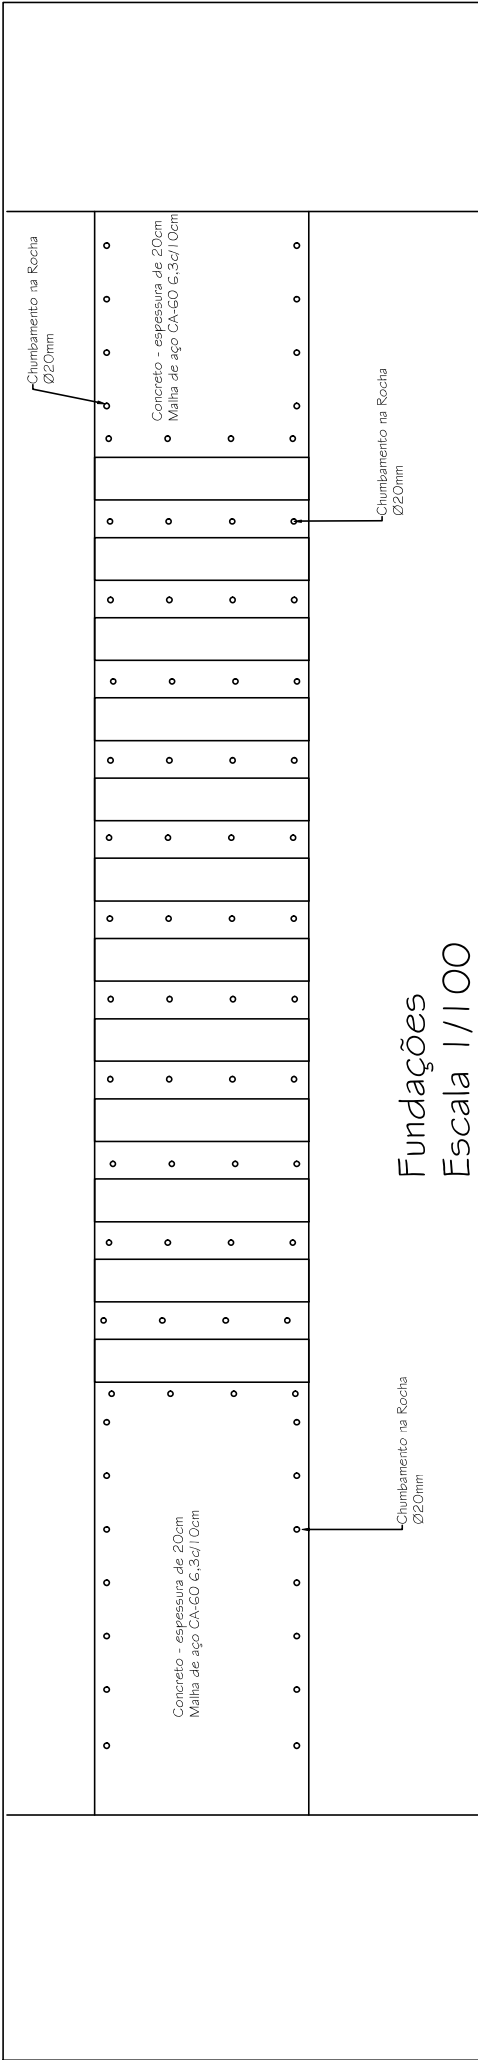



Prefeitura Municipal de Agudo

Setor de Engenharia

CNPJ: 87531976000179

Avenida Tiradentes, 1625

Barro Centro, RS, BRASIL

Plantas Baixas

Endereço: Linha Boemia, Agudo

Responsável Técnico

Mateus da Costa

Engenheiro Civil CREA RS200556

Proprietário da obra

Escala: 1/100

Desenho: Estrutural

Data: 07/2025

Área: 100,0 m²

ART: 13908900

PRANCHA: 2/3


Passagem Molhada

Planta Baixa


Escala 1/100

Assinado por 3 pessoas: SAMUEL MEYER, MATEUS DA COSTA e EDERSON LIPKE


Para verificar a validade das assinaturas, acesse <https://agudo.1doc.com.br/verificacao/A685-9CB2-CB83-4C29> e informe o código A685-9CB2-CB83-4C29

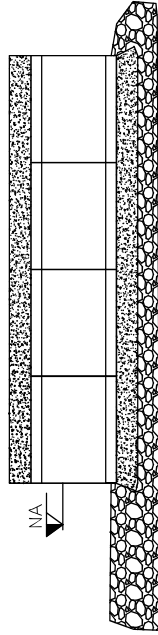


Passagem Molhada
Corte B-B
Escala 1/50

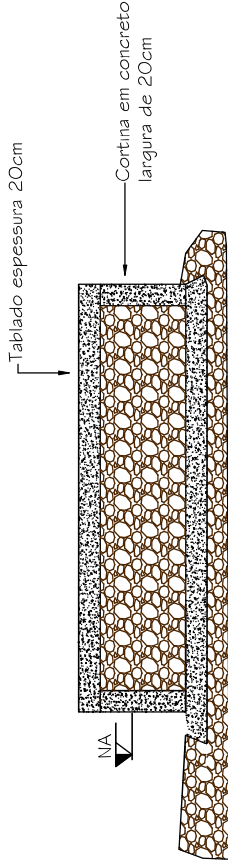

Passagem Molhada
Corte C-C
Escala 1/50

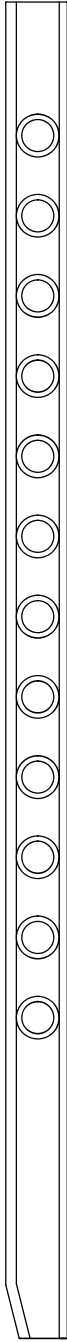

Passagem Molhada
Corte A-A
Escala 1/100

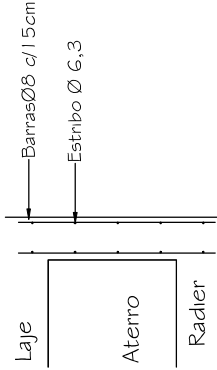

Detalhe cortina
Escala 1/25



Prefeitura Municipal de Agudo
Setor de Engenharia

CNPJ: 87531976000179
Avenida Tiradentes, 1625
Bairro Centro, RS, BRASIL

Cortes e Detalhamento

Escala: 1/50

Endereço: Linha Boemia, Agudo

Desenho: Estrutural

Responsável Técnico

Data: 07/2025

Mateus da Costa

Área: 100,0 m²

Engenheiro Civil CREA RS200556

ART: 13908900

Proprietário da obra

Assinado por 3 pessoas: SAMUEL MEYER, MATEUS DA COSTA e EDERSON LIPKE
Para verificar a validade das assinaturas, acesse <https://agudo.1doc.com.br/verificacao/A685-9CB2-CB83-4C29> e informe o código A685-9CB2-CB83-4C29

Proprietário da obra: Mateus da Costa
Kittel - Prefeito Municipal

PRANCHA: 3/3