



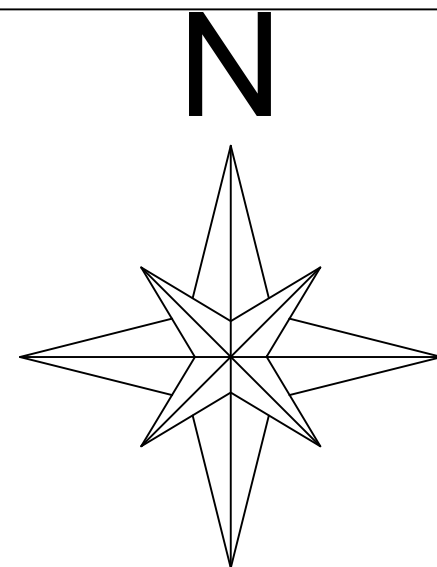

RUA CORONEL DIONISIO DA FONSECA REIS

RUA MARECHAL FLORIANO

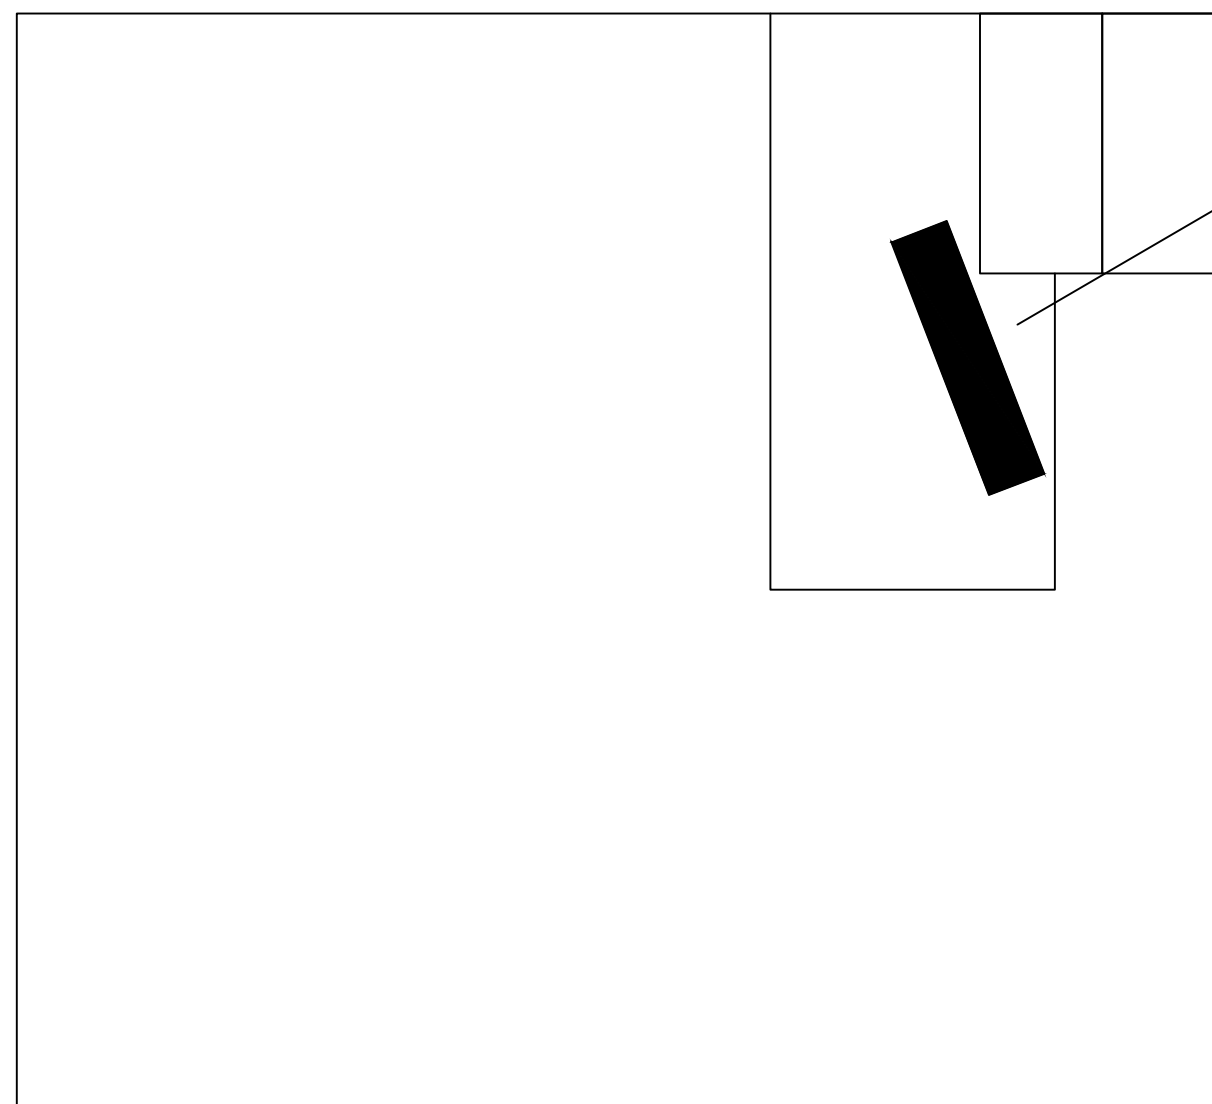

LOCAL DA INTERVENÇÃO

RUA MARECHAL DEODORO

RUA FLORIANO ZUROWSKI



Prefeitura Municipal de Agudo
Setor de Engenharia

CNPJ: 87531976000179
Avenida Tiradentes, 1625
Bairro Centro, RS, BRASIL

Planta de Situação

Escala: 1/750

Endereço: Rua Coronel Dionisio da Fonseca Reis, Agudo

Desenho: Arquitetônico

Responsável Técnico

Data: 07/2025


Mateus da Costa
Engenheiro Civil CREA RS200556

Área : 90,0 m²
ART: 13914659

Proprietário da obra


Luis Henrique Kittel - Prefeito Municipal

PRANCHA: 1/3

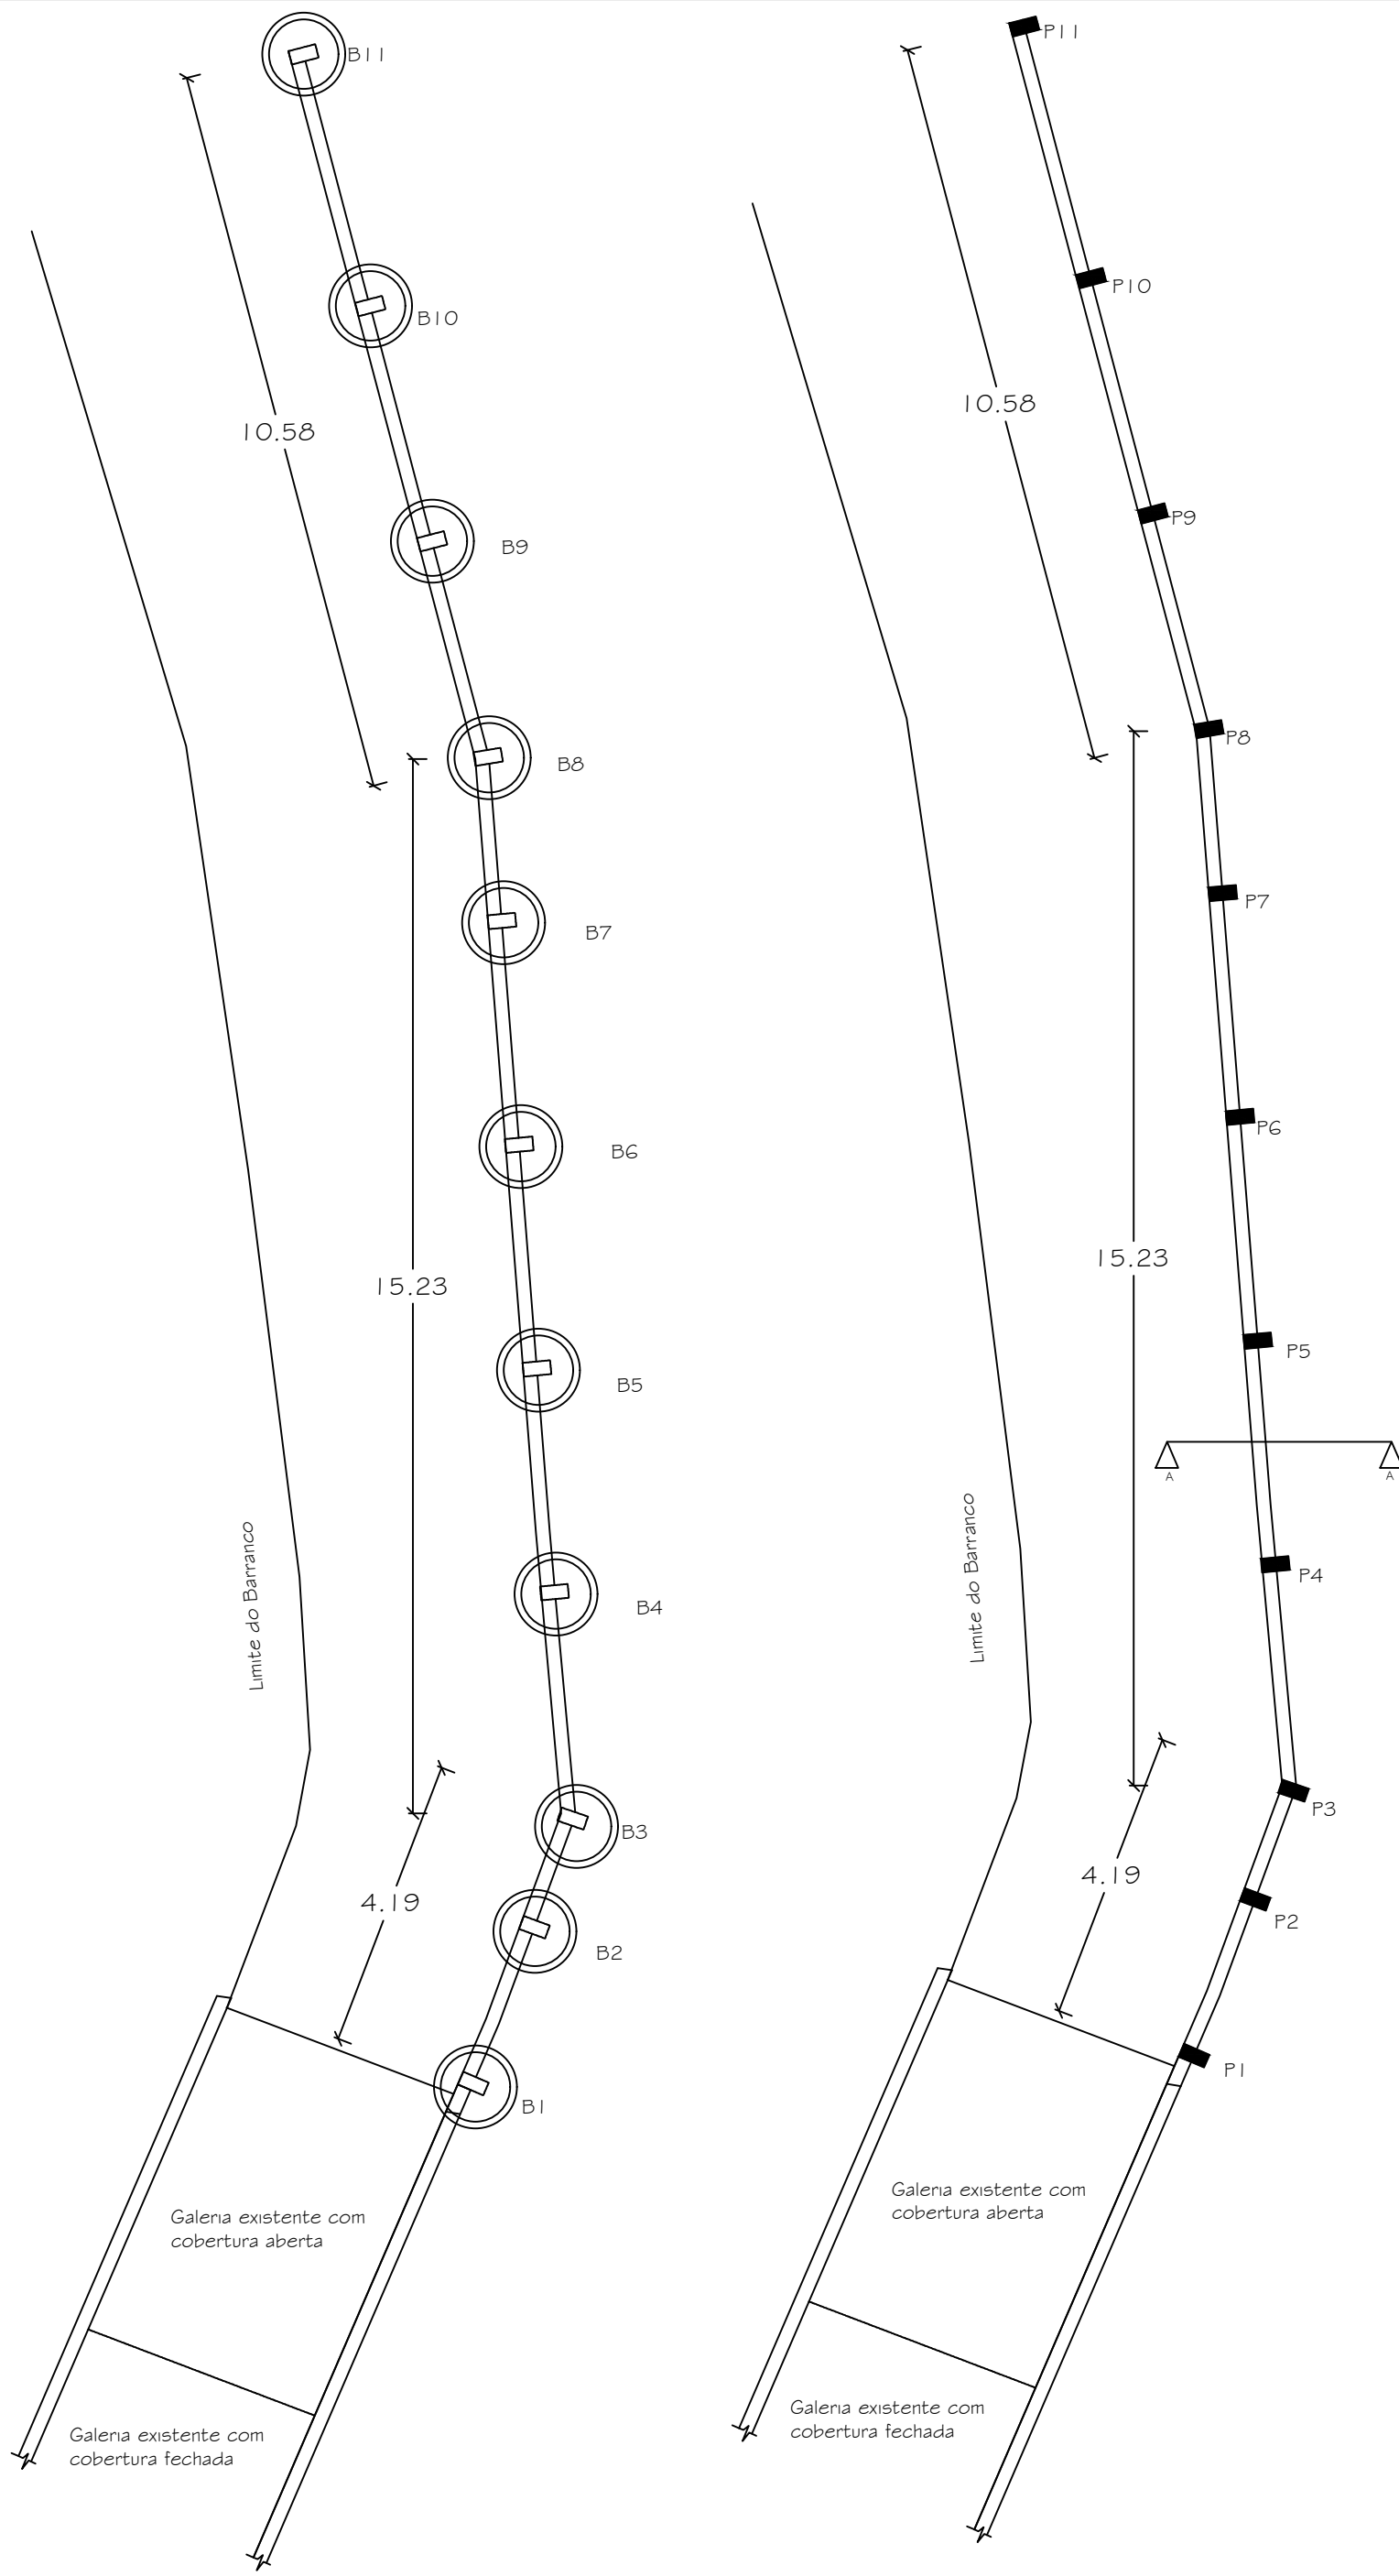


Planta Baixa das Fundações
Escala 1/100

Planta Baixa
Escala 1/100

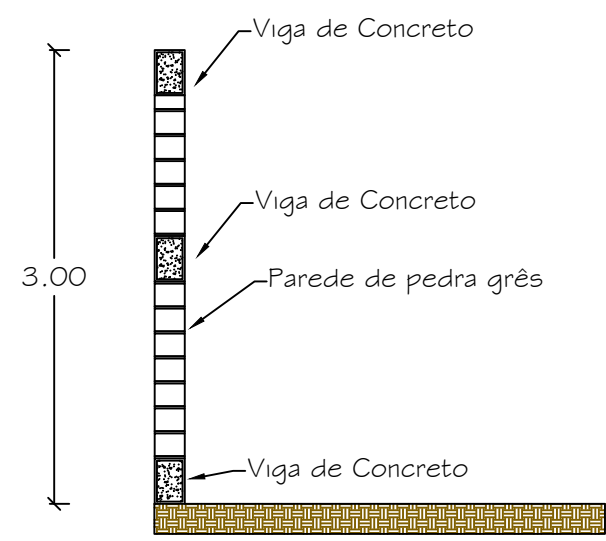


Corte A-A
Escala 1/50

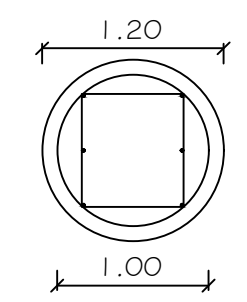


Planta Baixa


Blocos de Fundação - Ø 1,0m

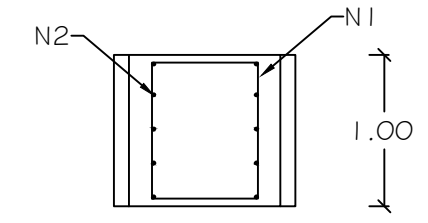


Planta Baixa

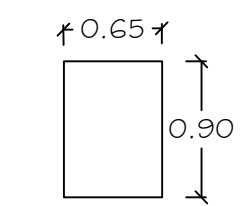


N1 Ø10 - 3,20m
6 em cada bloco

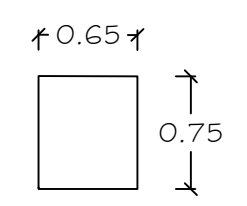


N2 Ø8 - 2,00m
5 em cada bloco (estribos)

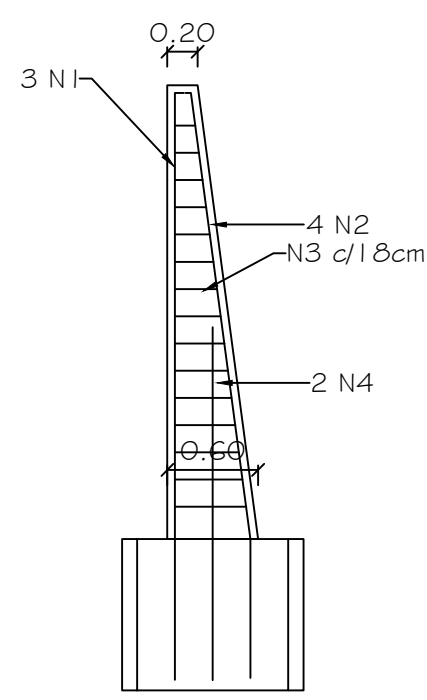

Pilares 30x20/60

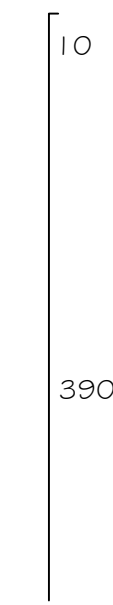

N1 Ø12,5 - 4,0m


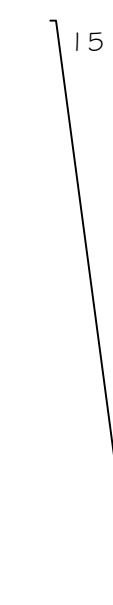


N2 Ø12,5 - 4,20m



N4 Ø12,5 - 2,8m

N3 Ø5,0 - comprimento variável

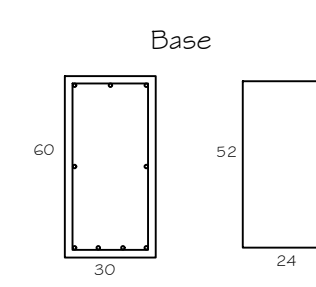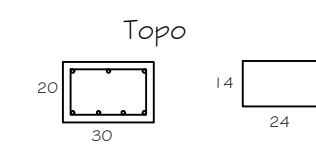

Prefeitura Municipal de Agudo
Setor de Engenharia

CNPJ: 87531976000179
Avenida Tiradentes, 1625
Bairro Centro, RS, BRASIL

Fundações, Níveis, Cortes e detalhamentos

Escala: 1/100 e 1/50

Endereço: Rua Coronel Dionisio da Fonseca Reis, Agudo

Desenho: Estrutural

Responsável Técnico

Data: 07/2025


Mateus da Costa
Engenheiro Civil CREA RS200556

Área : 90,0 m²
ART: 13914659


Proprietário da obra

PRANCHA:

Luis Henrique Kittel - Prefeito Municipal

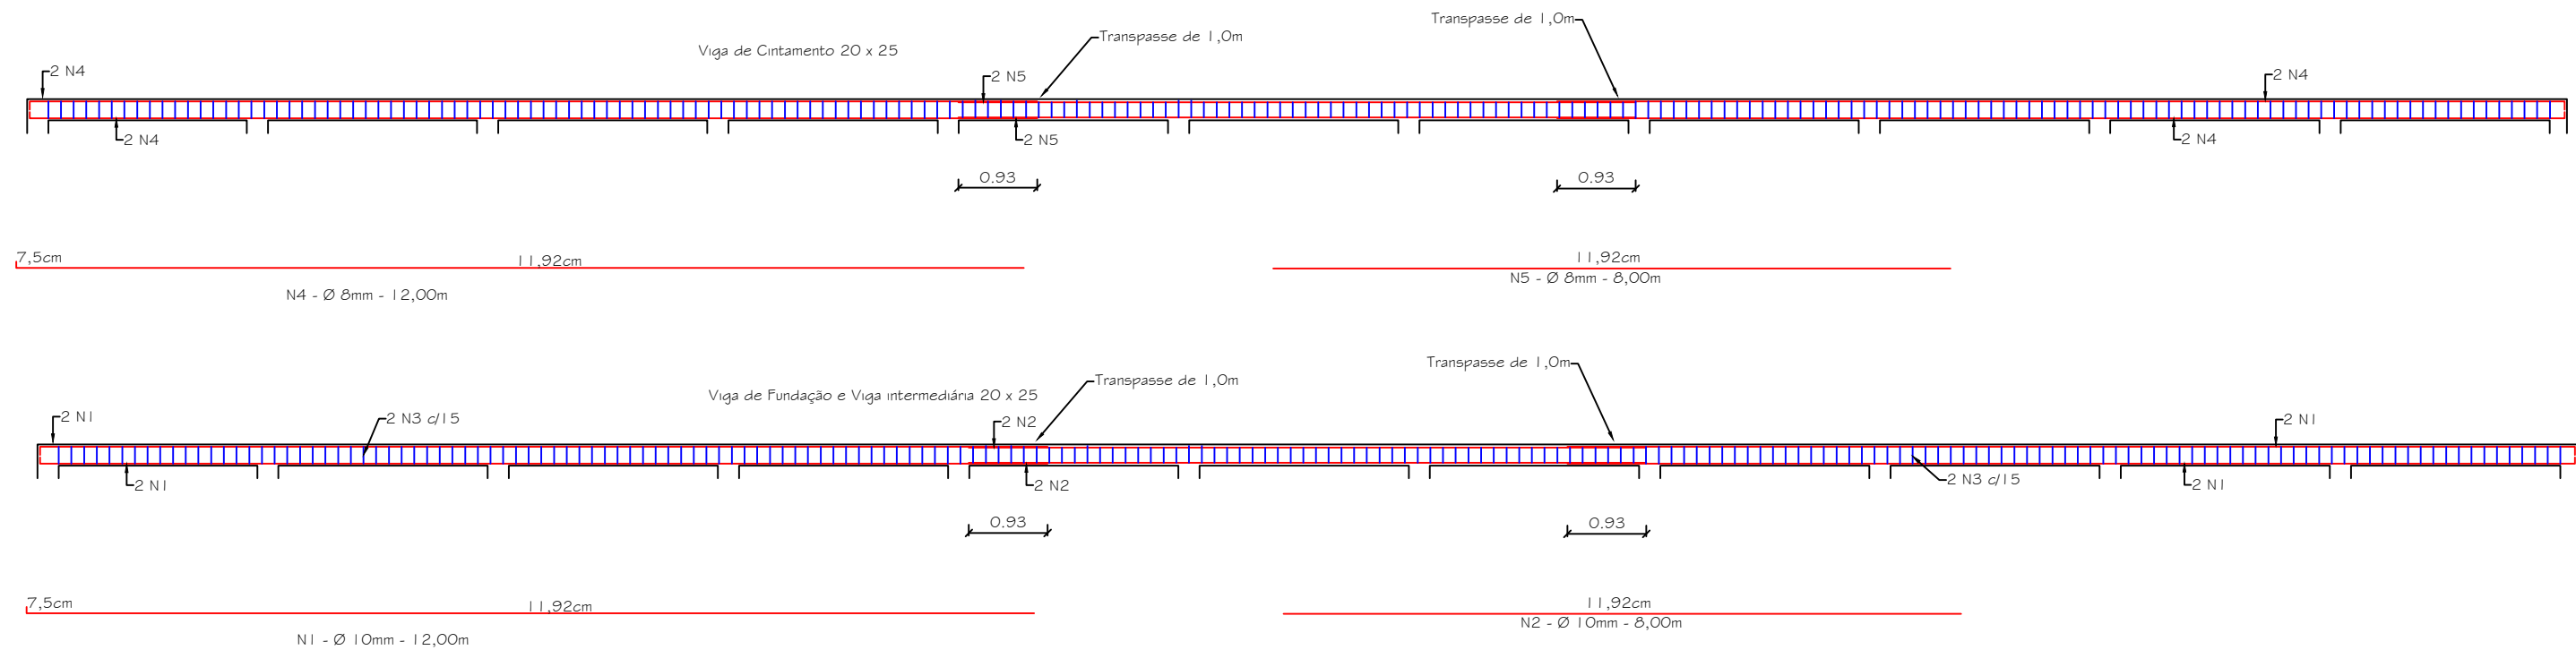

Perfil Transversal Escala 1:25

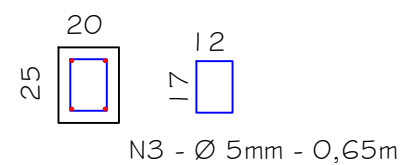

	Prefeitura Municipal de Agudo		CNPJ: 87531976000179	
	Setor de Engenharia		Avenida Tiradentes, 1625	
			Bairro Centro, RS, BRASIL	
	Pilares	Escala: 1/75 e 1/25		
	Endereço: Rua Coronel Dionisio da Fonseca Reis, Agudo		Desenho: Estrutural	
	Responsável Técnico		Data: 07/2025	
	Mateus da Costa		Área : 90,0 m²	
Engenheiro Civil CREA RS200556		ART: 13914659		
Proprietário da obra		PRANCHA:		
Luis Henrique Kittel - Prefeito Municipal		3/3		

Assinado por 1 pessoa: MATEUS DA COSTA