





1 PLANTA SITUAÇÃO
Escala: 1/650


COORDENADAS GEOGRÁFICAS
28°47'46.2"S
51°05'42.7"W

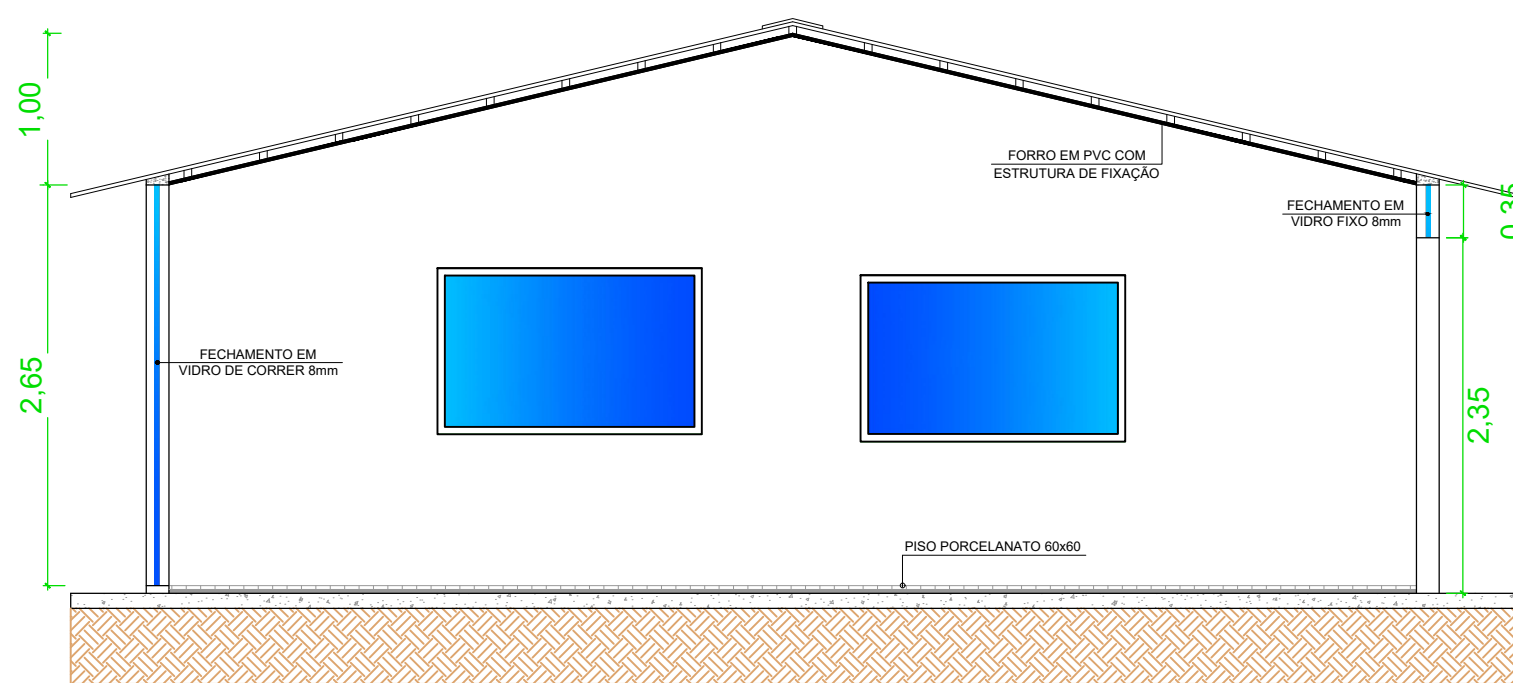

3 CORTE AA
Escala: 1/50

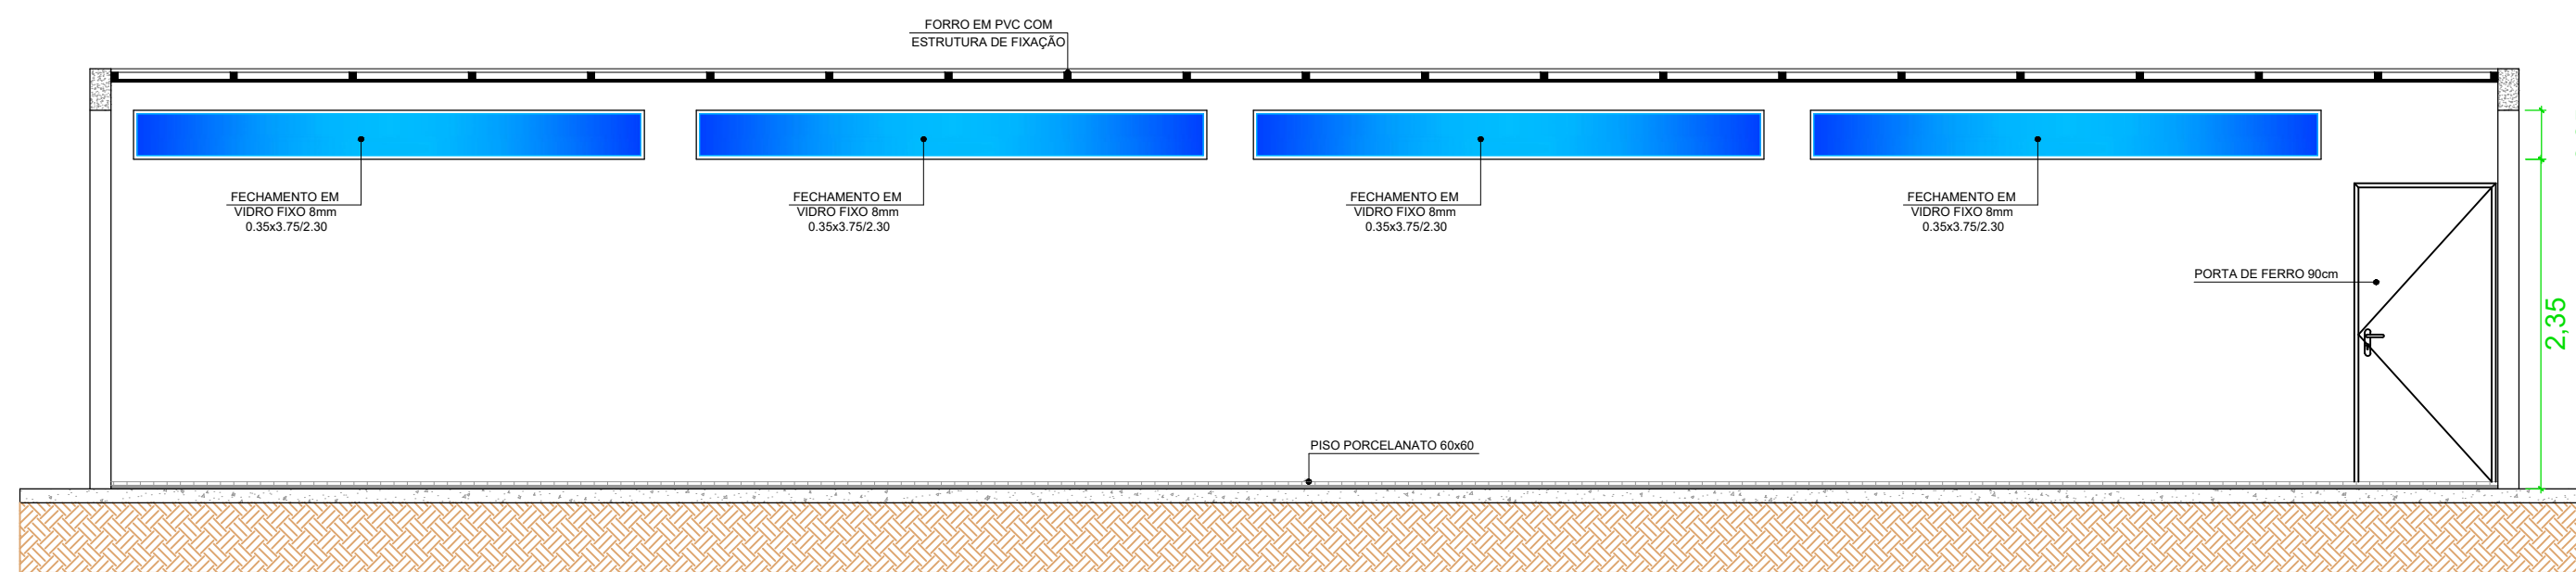

4 CORTE BB
Escala: 1/50

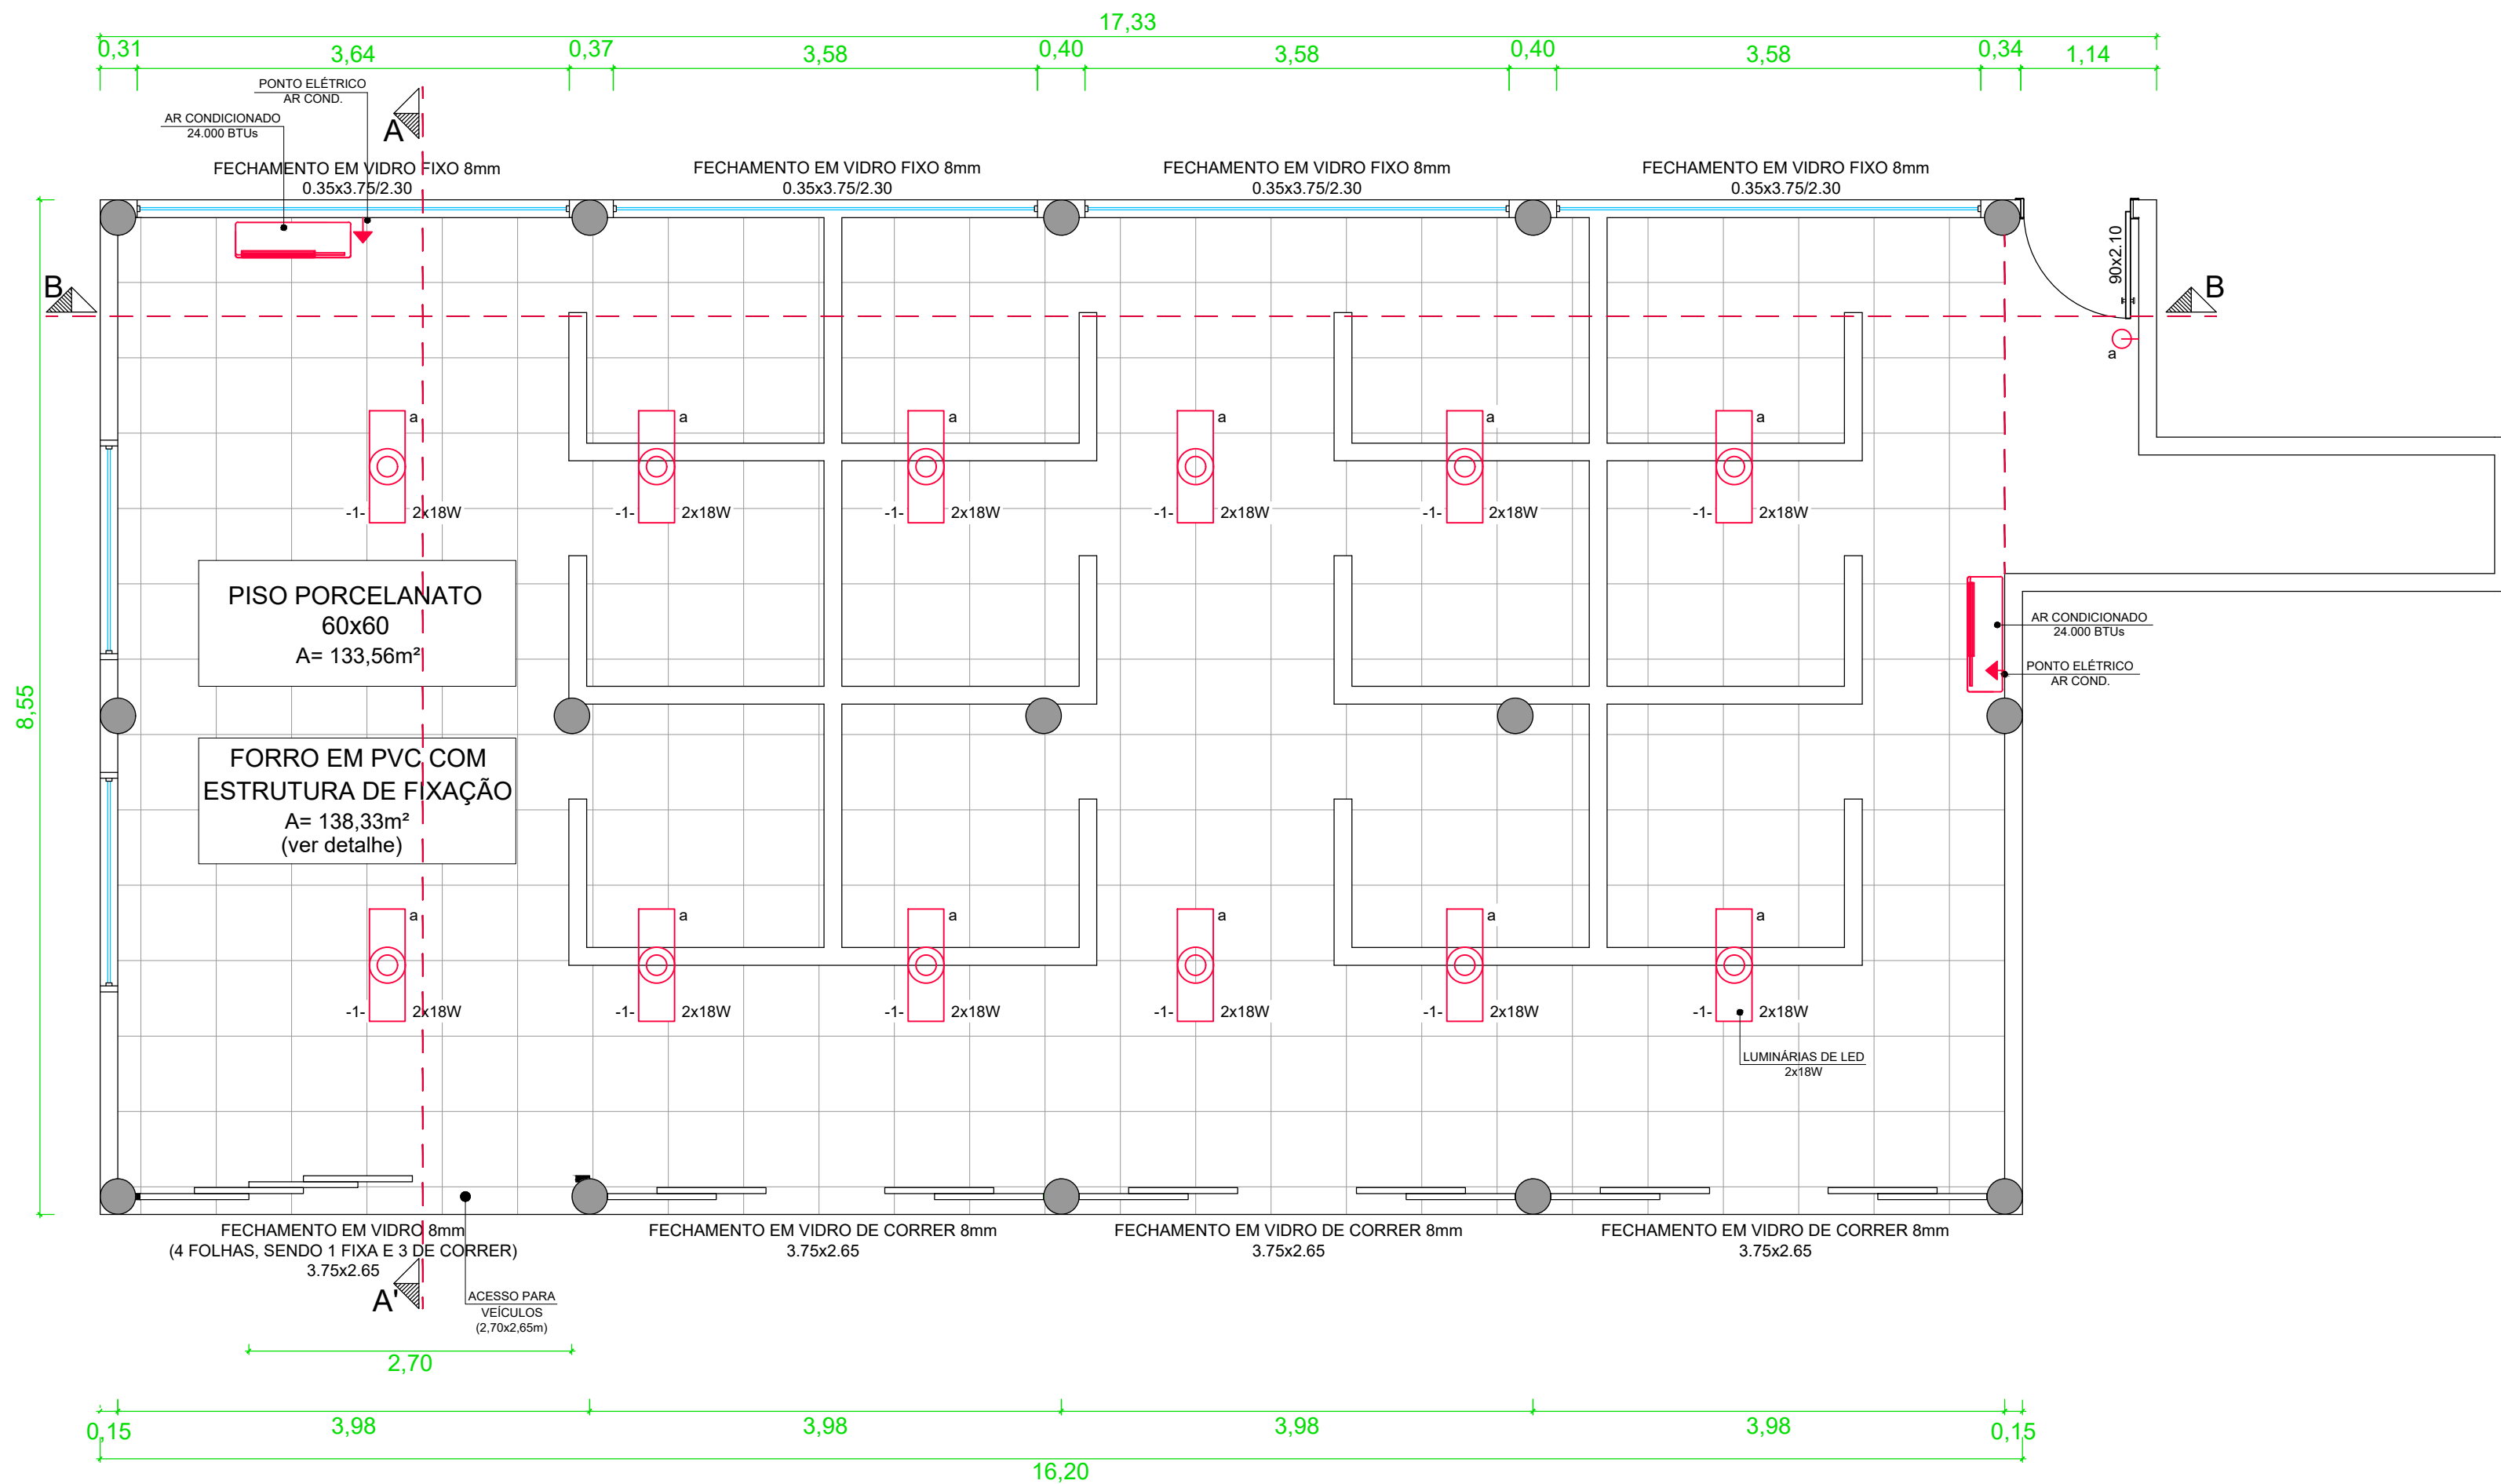

2 PLANTA BAIXA - ESPAÇO SINDICATO RURAL
Escala: 1/50