



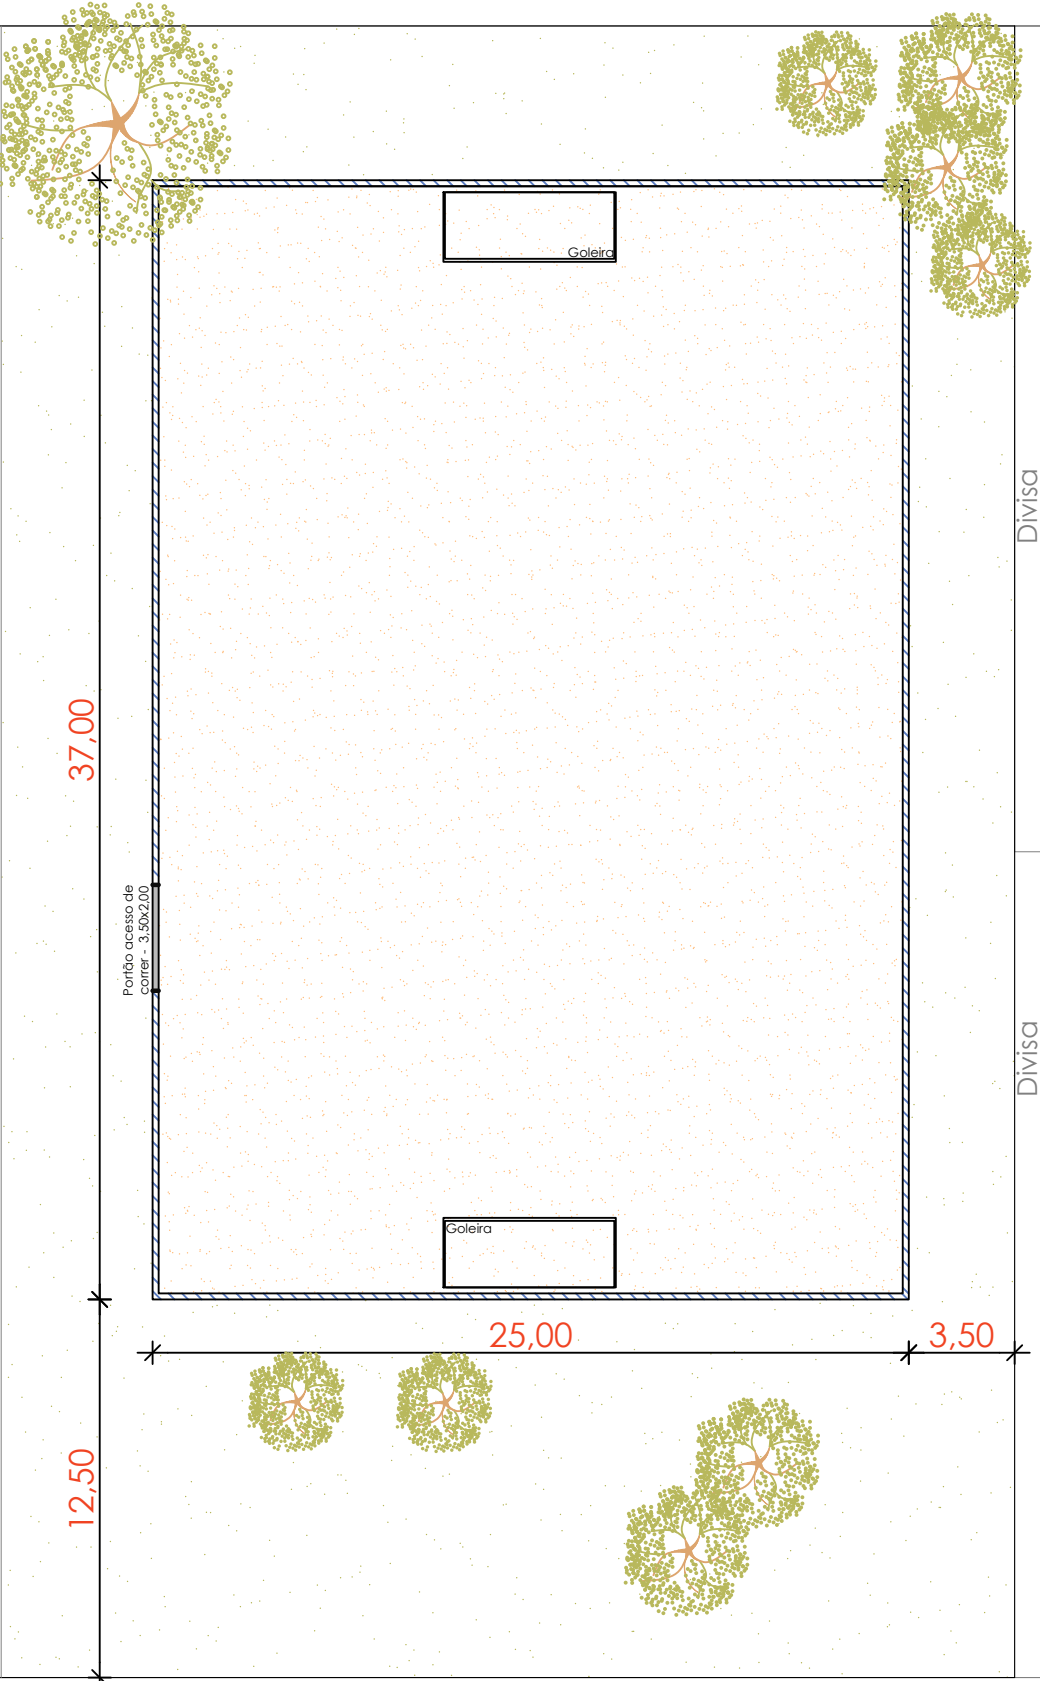

Símbolo	Item
	Cerca de tela metálica h=5,00m

REVITALIZAÇÃO DA QUADRA DE AREIA - BAIRRO BOA VISTA
NÚCLEO DE PLANEJAMENTO E PROJETO

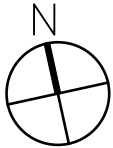

ETAPA DO PROJETO
PROJETO BÁSICO

PROPRIETÁRIO:
MUNICÍPIO DE LINDOLFO COLLOR

PREFEITURA MUNICIPAL DE LINDOLFO COLLOR, RS
AVENIDA RUBY KNEY, 350 INDUSTRIAL

PLANTA BAIXA

ESCALA: 1/250

AUTOR: ARQ. NATANIEL E. METZ
CAU RS A2235625

DATA
10/07/2025

REVISÃO
00

02/03