


CORTE REPRESENTATIVO

ESCALA: 1/800

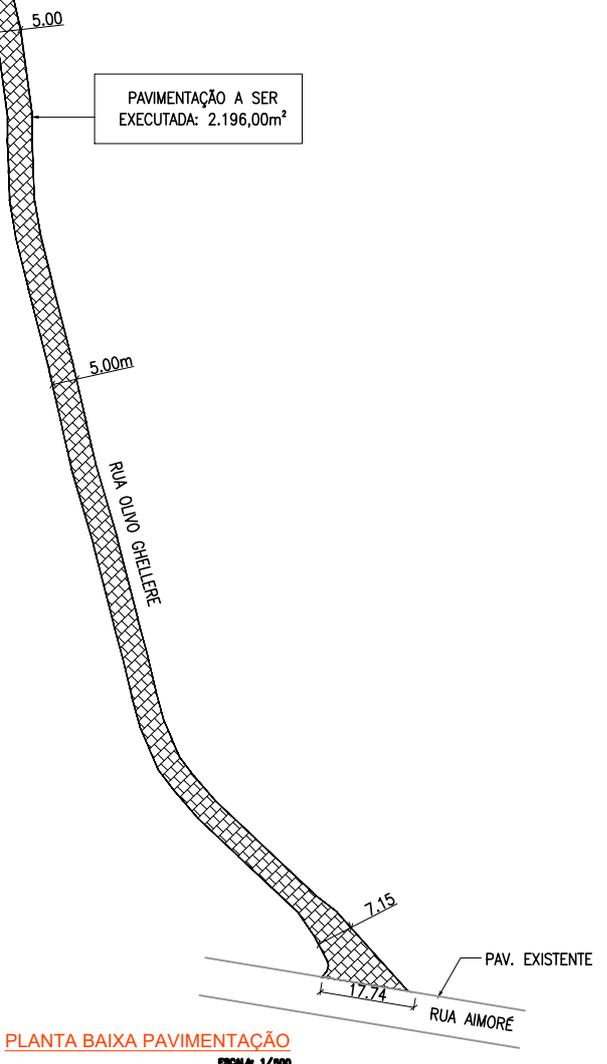

PLANTA BAIXA PAVIMENTAÇÃO

ESCALA: 1/800

MUNICÍPIO DE VILA FLORES-RS

CNPJ:91.566.869/0001-53

DESCRIÇÃO: PLANTA BAIXA	OBRA: PAVIMENTAÇÃO EM PARALELEPIEDOS DE BASALTO	ENDEREÇO: RUA OLIVO GHELLERE
----------------------------	--	---------------------------------

ANEXO I-A

ÁREA: 2.196,00m²	ESCALA: IND	DATA: 01/09/2025
---------------------	----------------	---------------------

DESENHO: AUGUSTO	REVISÃO: 00	DATA: 01/09
DESENHO:	REVISÃO:	DATA:
DESENHO:	REVISÃO:	DATA:

EVANDRO A. BRANDALISE
PREFEITO MUNICIPAL

RESP. TÍC: AUGUSTO BEN
CREA-RS 236427

FOLHA:
01/01