



W

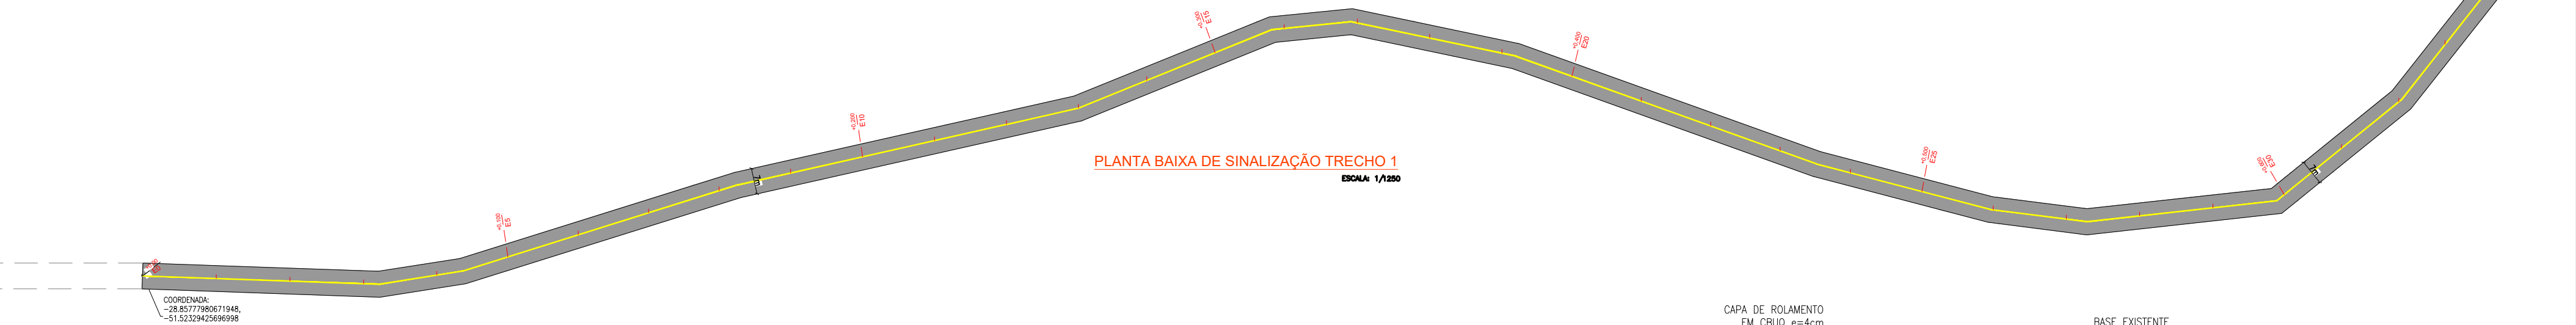


L


S

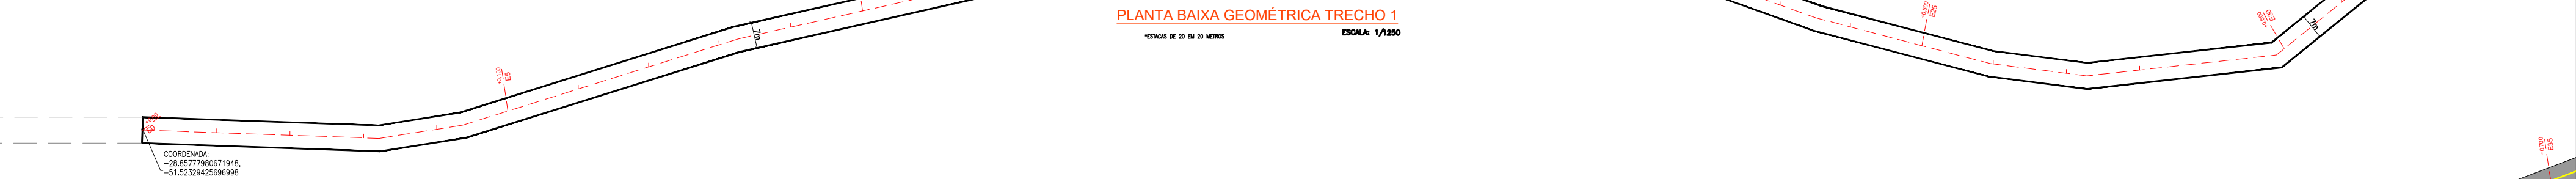


ESTRADA COMUNIDADE SÃO CAETANO
ESCALA: 1/1250

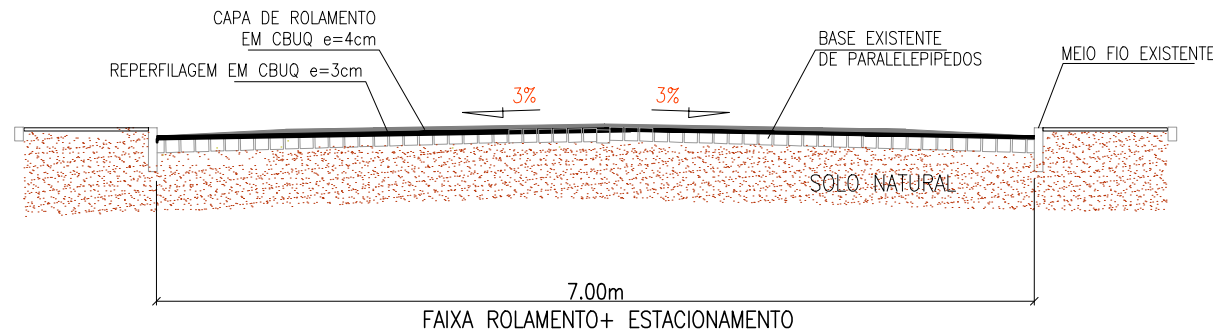


PERFIL TRANSVERSAL A-A
ESCALA: 1/500

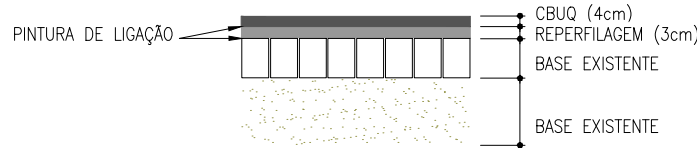

CORTE CAMADAS PAVIMENTAÇÃO
ESCALA: 1/750

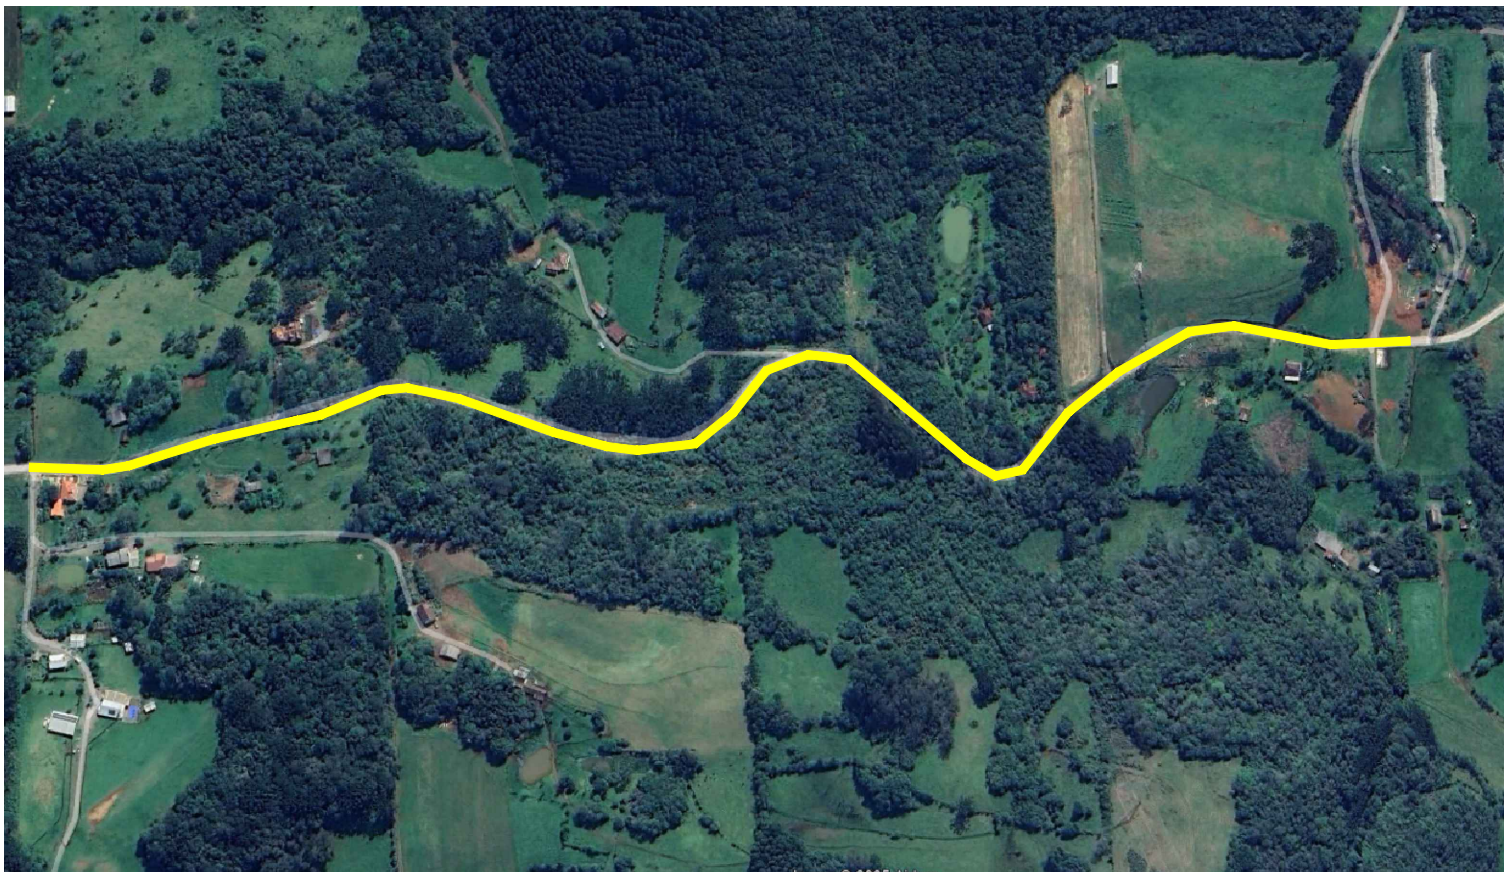

PLANTA DE LOCALIZAÇÃO
ESCALA: 1/1250

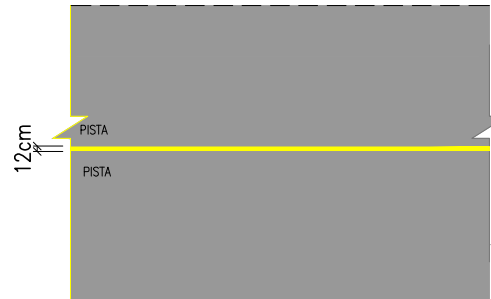

DETALHE SINALIZAÇÃO HORIZONTAL
ESCALA: 1/750

MUNICÍPIO DE VILA FLORES - RS
PAVIMENTAÇÃO ASFÁLTICA EM CBUQ

PROPRIETÁRIO:

MUNICÍPIO DE VILA FLORES - CNPJ: 91.566.869/0001-53
EVANDRO A. BRANDALISE - Prefeito Municipal

OBRA:

PAVIMENTAÇÃO ASF. EM CBUQ

ENDEREÇO DA OBRA:

Comunidade São Caetano

DESCRIÇÃO:

PLANTA BAIXA DE LOCALIZAÇÃO, GEOMÉTRICA
E SINALIZAÇÃO

RESPONSÁVEL TÉCNICO:

AUGUSTO BEN
ENGENHEIRO CIVIL
CREA-RS 236427

ESCALA:

indicada

DATA:

SET/2025

ÁREA:

9.100,00m²

PRANCHA:

01/02