




PLANTA DE LOCALIZAÇÃO


ESCALA: 1/1250

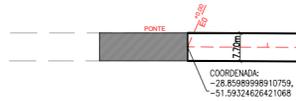

COORDENADA:
-28.85989989910759,
-51.59324626421068

PLANTA BAIXA GEOMÉTRICA TRECHO 1
TRECHO DE 20 EM 20 METROS

ESCALA: 1/1250

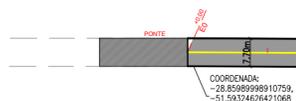


COORDENADA:
-28.85989989910759,
-51.59324626421068

PLANTA BAIXA DE SINALIZAÇÃO TRECHO 1

ESCALA: 1/1250


ESTRADA COMUNIDADE SÃO LOURENÇO

ESCALA: 1/1250

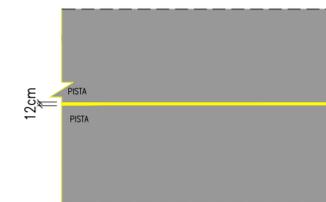


DETALHE SINALIZAÇÃO HORIZONTAL

ESCALA: 1/750

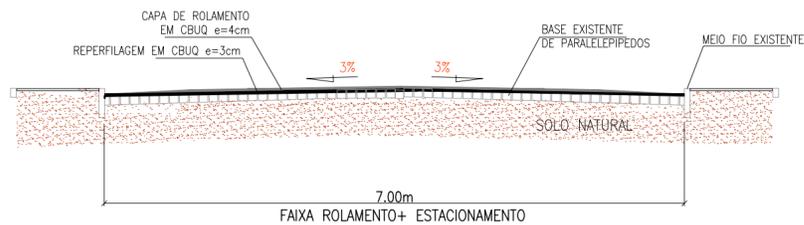

PERFIL TRANSVERSAL A-A

ESCALA: 1/500

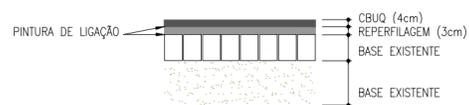

CORTE CAMADAS PAVIMENTAÇÃO

ESCALA: 1/750

MUNICÍPIO DE VILA FLORES - RS
PAVIMENTAÇÃO ASFÁLTICA EM CBUQ

PROPRIETÁRIO:

MUNICÍPIO DE VILA FLORES - CNPJ: 91.566.869/0001-53
EVANDRO A. BRANDALISE - Prefeito Municipal

OBRA:

PAVIMENTAÇÃO ASF. EM CBUQ

ENDEREÇO DA OBRA:

Comunidade São Lourenço

ANEXO I-A

RESPONSÁVEL TÉCNICO:

AUGUSTO BEN
ENGENHEIRO CIVIL
CREA-RS 236427

DESCRIÇÃO:

PLANTA BAIXA DE LOCALIZAÇÃO, GEOMÉTRICA
E SINALIZAÇÃO

ESCALA:

indicada

DATA:

SET/2025

ÁREA:

7.420,00m²

PRANCHA:

01/02