

ESTRADA COMUNIDADE SÃO LOURENÇO
ESCALA: 1/1250

PLANTA BAIXA GEOMÉTRICA TRECHO 2
ESTACAS DE 20 EM 20 METROS
ESCALA: 1/1250


PLANTA BAIXA DE SINALIZAÇÃO TRECHO 2
ESCALA: 1/1250




PLANTA DE LOCALIZAÇÃO
ESCALA: 1/1250



DETALHE SINALIZAÇÃO HORIZONTAL
ESCALA: 1/750

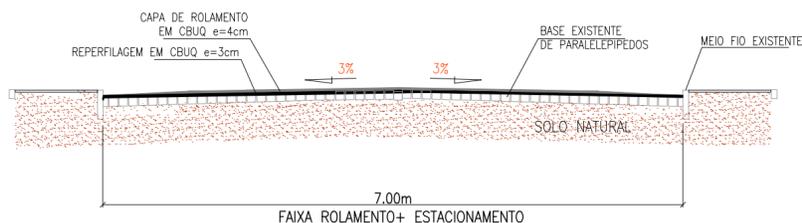

PERFIL TRANSVERSAL A-A
ESCALA: 1/500

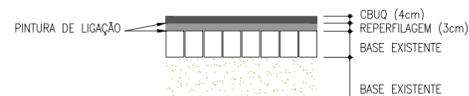

CORTE CAMADAS PAVIMENTAÇÃO
ESCALA: 1/750

MUNICÍPIO DE VILA FLORES - RS
PAVIMENTAÇÃO ASF. EM CBUQ

PROPRIETÁRIO: MUNICÍPIO DE VILA FLORES - CNPJ: 91.566.869/0001-53 EVANDRO A. BRANDALISE - Prefeito Municipal	OBRA: PAVIMENTAÇÃO ASF. EM CBUQ
ENDEREÇO DA OBRA: Comunidade São Lourenço	

ANEXO I-B

RESPONSÁVEL TÉCNICO:

AUGUSTO BEN
ENGENHEIRO CIVIL
CREA-RS 236427

DESCRIÇÃO:
PLANTA BAIXA DE LOCALIZAÇÃO, GEOMÉTRICA
E SINALIZAÇÃO

ESCALA: indicada	ÁREA: 7.420,00m ²	PRANCHA: 02/02
DATA: SET/2025		