



PLANTA BAIXA PAVIMENTAÇÃO EM PEDRA IRREGULAR
ESCALA:1/1000

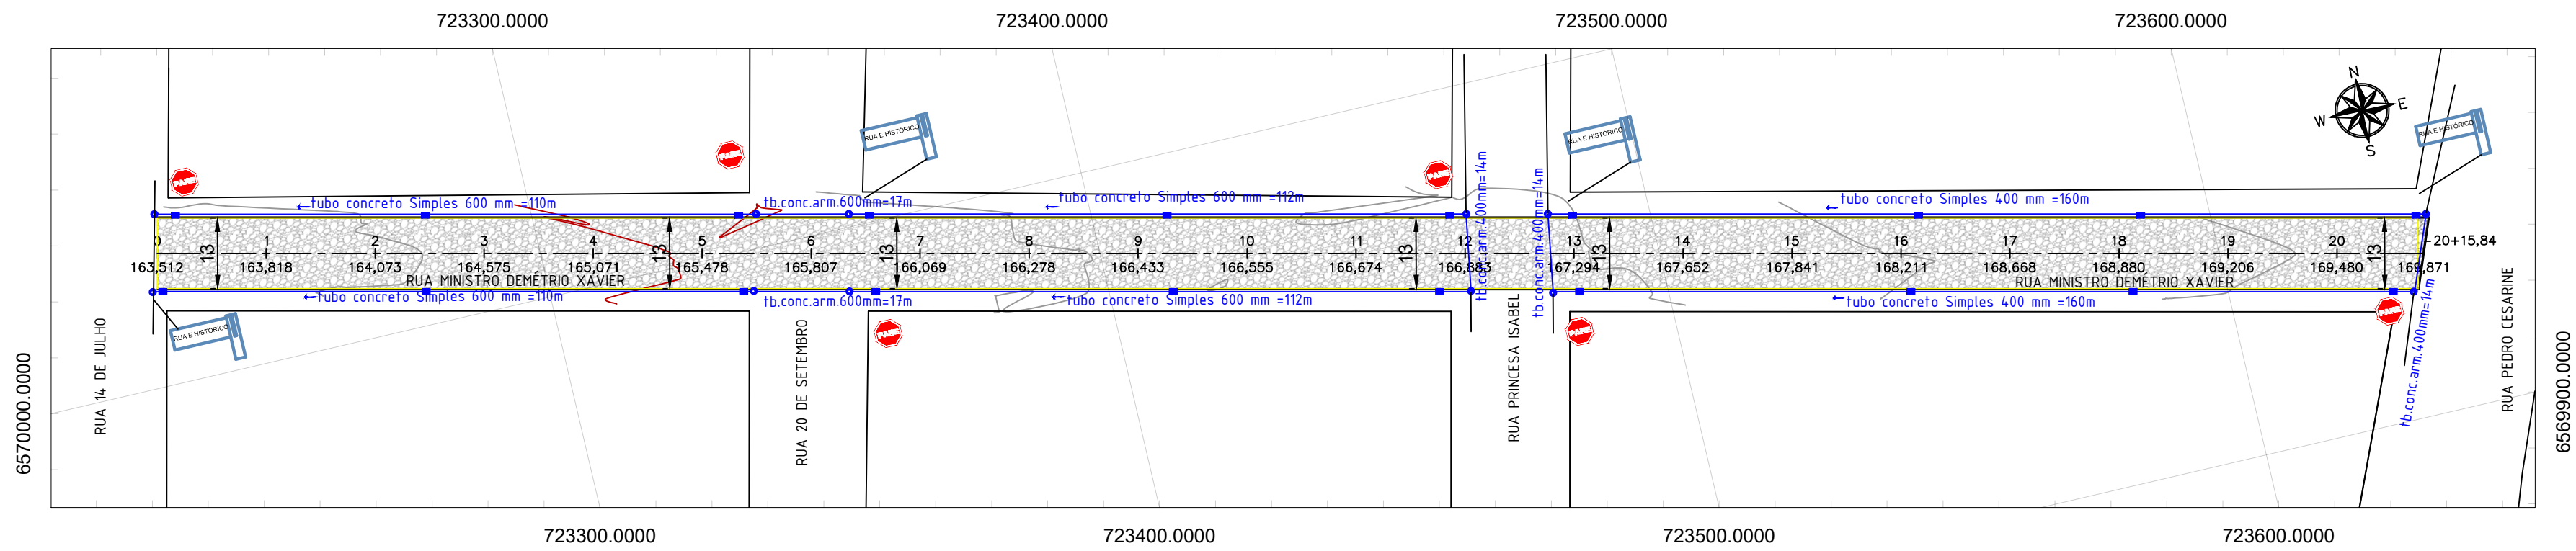

RUA MIN. DEMÉTRIO XAVIER

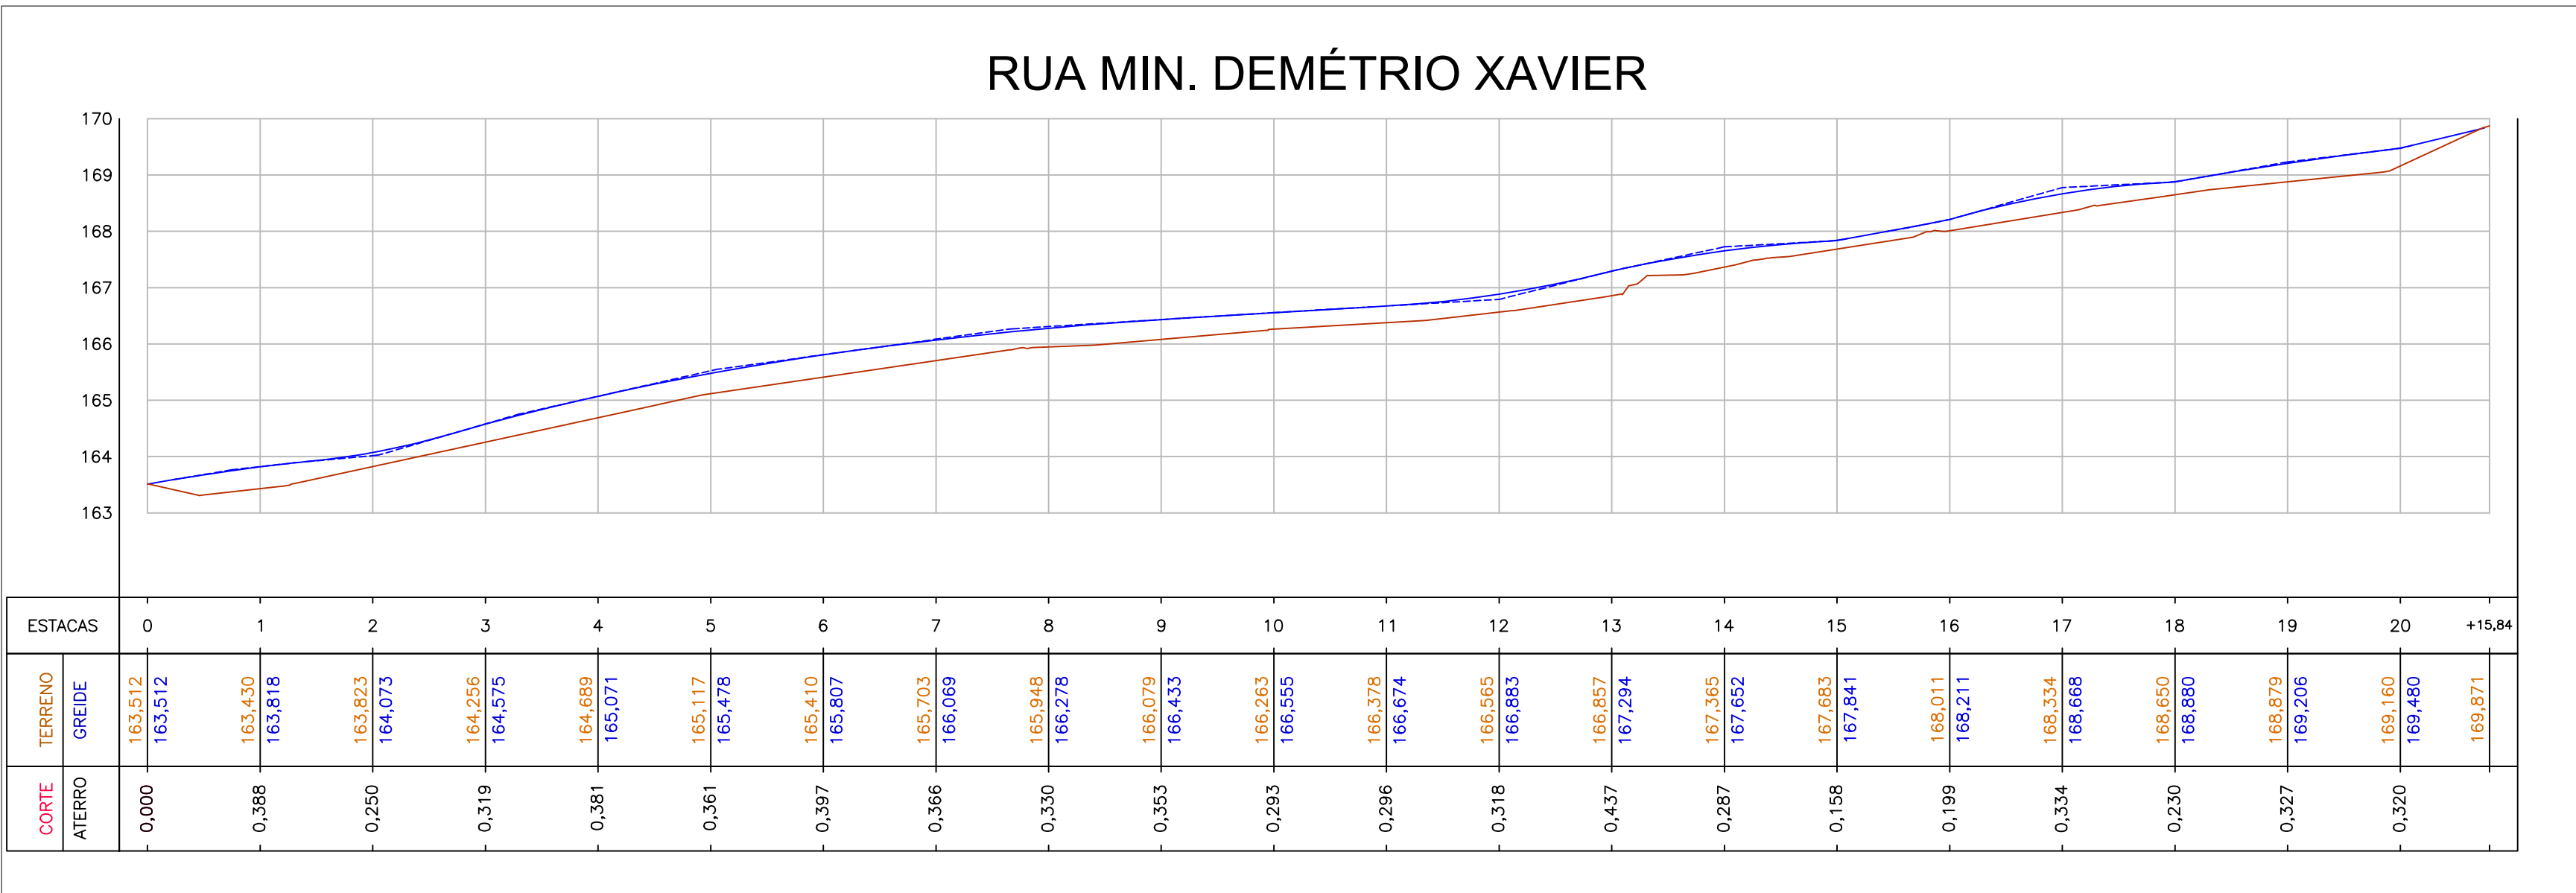

SOBRE O PAVIMENTO


Solo:	Regularizado e compactado
Base ou Colchão:	Areia média e=20cm - Compactar após assentar as pedras
Pedra irregular:	h~15cm
Areia de rejunte ou selagem:	Areia grossa ou brita 0
Meio-fio:	Pré-fabricado de concreto (13x15x30x100cm)
Inclinação da via:	-3% do eixo em direção ao meio-fio

SOBRE A DRENAGEM

Tubo de drenagem:	Tubo em concreto, classe PA-1 e PS-1
Lastro da vala:	Com camada de areia grossa, e=5cm, compactação manual
Boca de lobo:	Conforme detalhamento

QUANTIDADES

Tipo de pavimento:	Pedra Irregular
Pedra rachão:	498,00 m³
Pedra irregular:	5393,85 m²
Meio-fio:	843 m
Placa dupla de nome de rua:	04 unid.
Placa de pare:	06 unid.
recuper. concreto simp. 6cm:	13 m³
Tubo concreto simples400mm:	320 m
Tubo concreto armado400mm:	45 m
Tubo concreto simples600mm:	444 m
Tubo concreto armado600mm:	34 m
Boca de lobo:	20 unid.
Poço de visita:	12 unid.

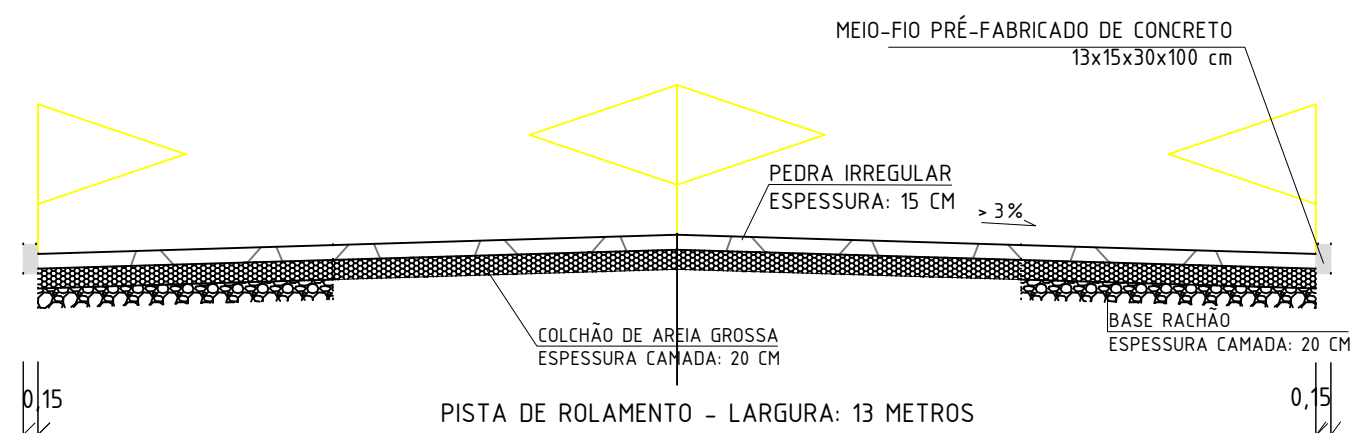

SEÇÃO TRANSVERSAL PADRÃO
SEM ESCALA


Sinal	Código	Cor
Forma	R-1	Fundo: Vermelha Orla int.: Branca Orla ext.: Vermelha Letra: Branca
Via	Lado (m)	Orla int. (m) Orla ext. (m)
Urbana	0,25	0,020 0,010




PLACA EM CHAPA AÇO Nº 16 PINTADA

FIXADAS COM PARAFUSO GALVANIZADO EM TUBO DE AÇO DE DIÂMETRO DE 3"



PLACA PARE
R-1

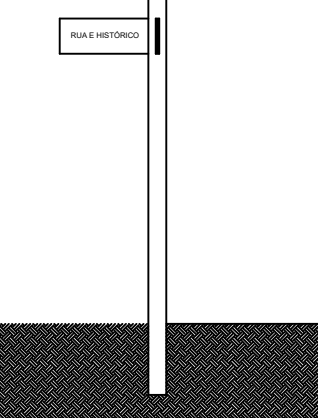

NOME DE RUA
rua

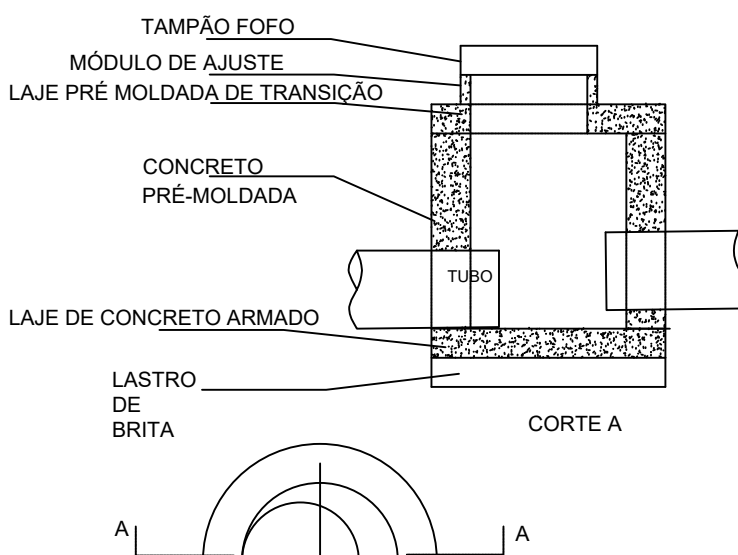

PLANTA BAIXA
POÇO DE VISITA CIRCULAR D INT 1,5M
SEM ESCALA

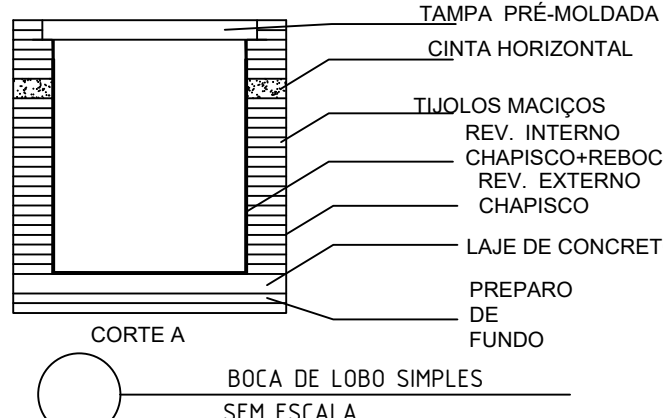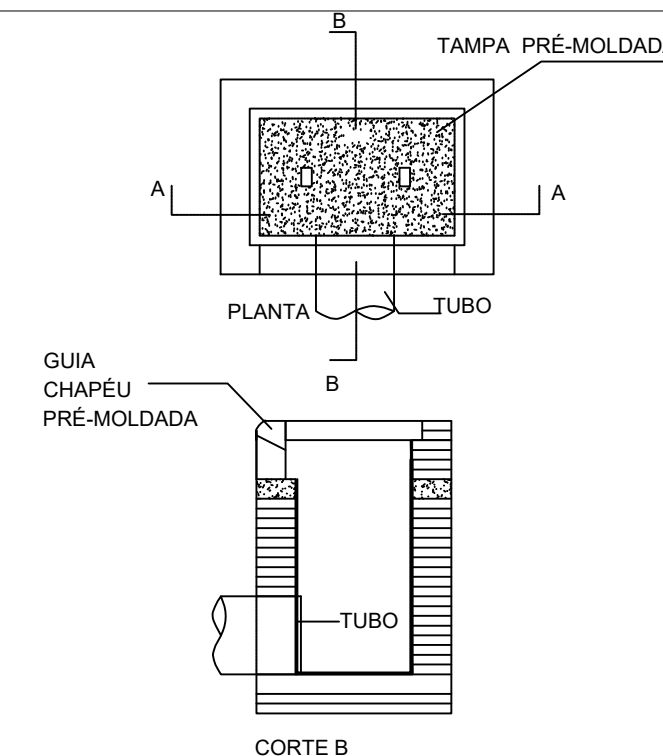

PROJETO PAVIMENTAÇÃO EM PEDRA IRREGULAR
ENDEREÇO : RUA MINISTRO DEMÉTRIO XAVIER
MUNICÍPIO DE DOM PEDRITO, RIO GRANDE DO SUL

CONTRATANTE :
PREFEITURA MUNICIPAL DE DOM PEDRITO, RS

RESP. TÉCNICO :

ENG. CIVIL FAGNER FERNANDES DA SILVA
CREA RS216743

DESCRIÇÃO:
PLANTA BAIXA, PERFIL LONGITUDINAL
DETALHAMENTOS

SECRETARIA
PLANEJAMENTO,
GESTÃO ESTRATÉGICA E MEIO AMBIENTE

PRANCHA : 01

FOLHA : A1

DATA :
NOVEMBRO/ 2022

ÁREA :
5393,85 m²