SIMBOLOGIA - SINALIZAÇÃO DE SEGURANÇA CONTRA INCÊNDIO

1 / 224	PROIBIDO FUMAR
2 / 224	PROIBIDO PRODUZIR CHAMA
3 / 224	PROIBIDO UTILIZAR ÁGUA PARA APAGAR FOGO
4 / 224	PROIBIDO UTILIZAR ELEVADOR EM CASO DE INCÊNDIO
6 / 224	SINALIZAÇÃO CUIDADO RISCO DE INCÊNDIO
7 / 224	CUIDADO, RISCO DE EXPLOSÃO
9 / 224	CUIDADO, RISCO DE CHOQUE ELÉTRICO
12(E/D) / 316X158	SINALIZAÇÃO DE SAÍDA - (ESQUERDA/DIREITA)
13(E/D) / 316X158	SINALIZAÇÃO DE SAÍDA - (ESQUERDA/DIREITA)
14 / 316X158	SINALIZAÇÃO DE SAÍDA - ACESSO ACIMA PORTA
15(E/D) / 316X158	RAMPA DE EMERGÊNCIA DESCENDO (ESQUERDA/DIREITA)
16 / 316X158	ESCADA DE EMERGÊNCIA
SAÍDA / 17 / 316X158	SINALIZAÇÃO DE SAÍDA
10º / 19 / 224	NÚMERO DO PAVIMENTO
20 / 224	ALARME SONORO
21 / 315/158	COMANDO MANUAL DE INCÊNDIO
23 / 224	SINALIZAÇÃO DE EXTINTORES
24 / 224	SINALIZAÇÃO DE MANGOTINHO
25 / 224	SINALIZAÇÃO DE ABRIGO DE MANGUEIRA E HIDRANTE
26 / 224	SINALIZAÇÃO DE HIDRANTE DE INCÊNDIO
APERTE E EMPURRE / 29 / 316/158	INSTRUÇÃO ABERTURA-BARRA ANTIPÂNICO
PORTA CORTA-FOGO / 30 / 316/158	INSTRUÇÃO PARA PORTA CORTA-FOGO

SINALIZAÇÕES DE EMERGÊNCIA DE ACORDO COM A NBR 13434 - PARTES 1, 2 E 3

SIMBOLOGIA- EQUIPAMENTOS E DEMAIS ITENS DE SEGURANÇA CONTRA INCÊNDIO

- EXTINTOR PORTÁTIL DE ÁGUA PRESSURIZADA
- EXTINTOR PORTÁTIL DE PÓ TIPO BC
- EXTINTOR PORTÁTIL DE PÓ TIPO ABC
- EXTINTOR CO^2
- PONTO DE ILUMINAÇÃO DE EMERGÊNCIA 30 LED - 4W
- PONTO DE ILUMINAÇÃO DE BALIZAMENTO SAÍDA
- CENTRAL DE GÁS
- AVISADOR SONORO E VISUAL (COM SIRENE)
- BATERIAS DE ACUMULADORES PARA O SISTEMA DE DETECÇÃO E ALARME
- CENTRAL DE DETECÇÃO E ALARME
- LUMINÁRIA DE EMERGÊNCIA COM FAROIS AJUSTÁVEIS LED 40 LED 1200 LUMENS
- ACIONADOR DE ALARME
- HIDRANTE SIMPLES - TIPO 1
- HIDRANTE DUPLO - TIPO 2
- RESERVA TÉCNICA DE INCÊNDIO
- DISPOSITIVO DE RECALQUE
- ROTA DE FUGA
- CB — ACESSO VIATURA
- BARRA ANTIPÂNICO

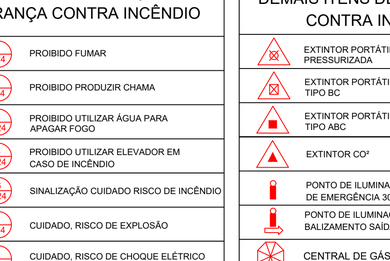

ACIONADOR DE ALARME E ALERTADOR SONORO
SEM ESCALA

LUMINÁRIA DE EMERGÊNCIA
SEM ESCALA

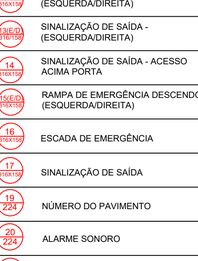

EXTINTORES DE INCÊNDIO INSTALAÇÃO EM PAREDE
SEM ESCALA

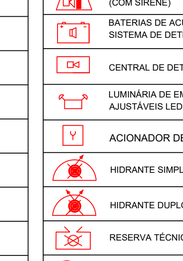

SINALIZAÇÃO DE EMERGÊNCIA
SEM ESCALA

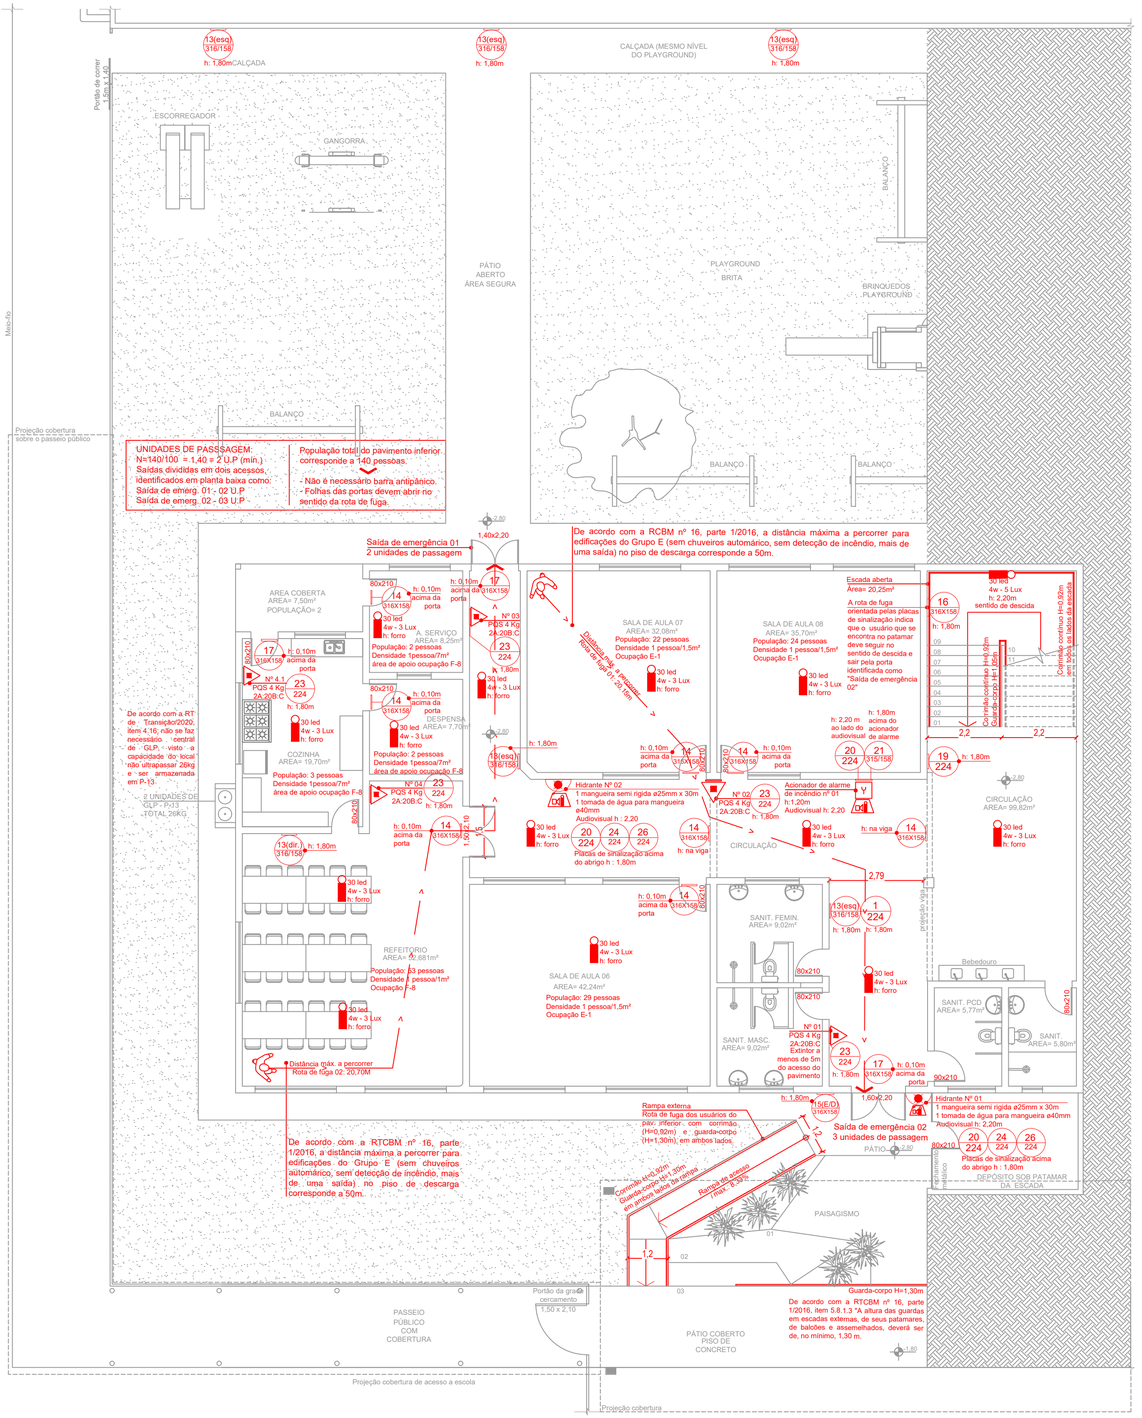

PLANTA BAIXA PAV. INFERIOR ESCALA 1/100

NOROESTE
OBRAS E SERVIÇOS DE ENGENHARIA LTDA

Renato Luis Lorscheiter
Engenheiro Civil| CREA 202374
(55) 99734-6450
renato_lorscheiter@hotmail.com
CNPJ 39.249.952/0001-89

OBRA: Escola e Ginásio Santa Isabel

PROJETO: PrPCI - Projeto de Prevenção e Proteção Contra Incêndio

ENDEREÇO: Rua Jacob Sauer, nº 09, Centro, Campina das Missões

ESPECIFICAÇÃO:
Planta Baixa Situação e Localização
Planta Baixa Pavimento Inferior

DATA: 10/2021

ÁREA: 3.246,72m²

ESCALA: indicada

PRANCHA: 02/04

PROPRIETÁRIO:
Prefeitura Municipal de Campina das Missões

RESPONSÁVEL TÉCNICO:
Renato Luis Lorscheiter
CREA 202374