PLANTA BAIXA DE TRECHO DA RUA PEDRO AGNES -Escala 1/500

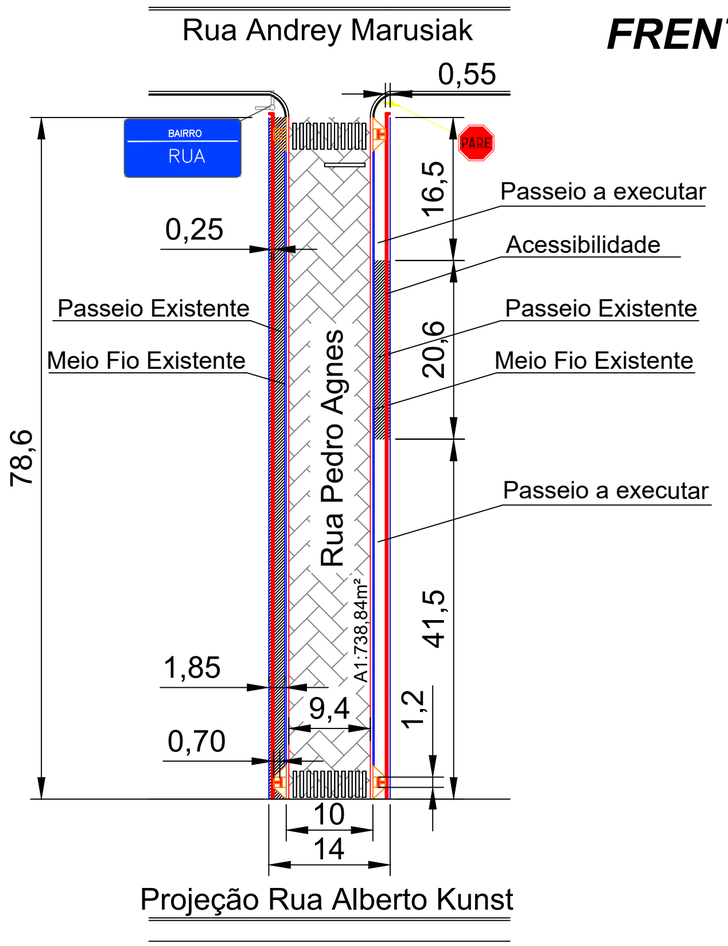

FRENTES DE OBRA DA RUA PEDRO AGNES -Escala 1/500

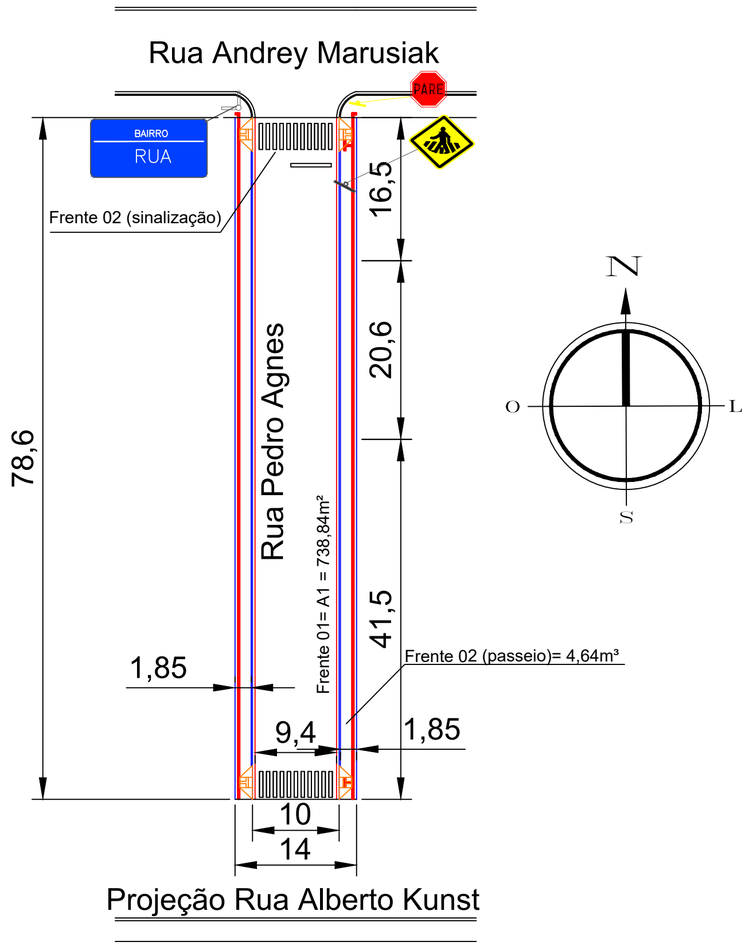

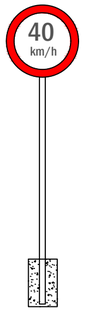

Placas de Sinalização Refletiva

Obs: Placas devem ser com dimensões, cores e padrão conforme Código de Trânsito Brasileiro
D=50 cm para a de velocidade, PARE (Lado=35 cm)
Tubo - 2"- Altura do Poste - 3,00 m

DETALHE DA FAIXA DE SEGURANÇA E FAIXA DE RETENÇÃO
SEM ESCALA

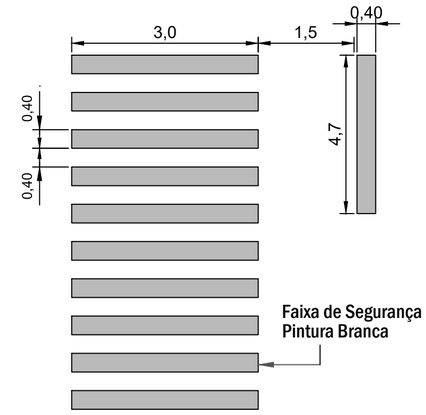

DETALHAMENTO DO MEIO FIO C/
SARJETA EM (cm)

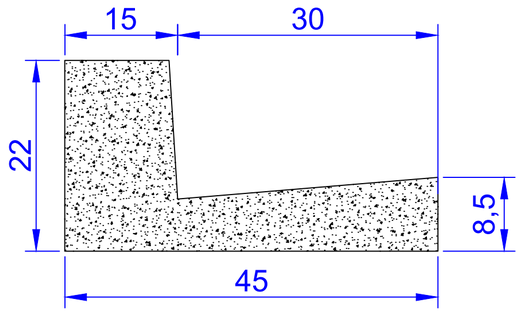

DETALHAMENTO SARJETA (ENTRADA
VEÍCULOS (cm)

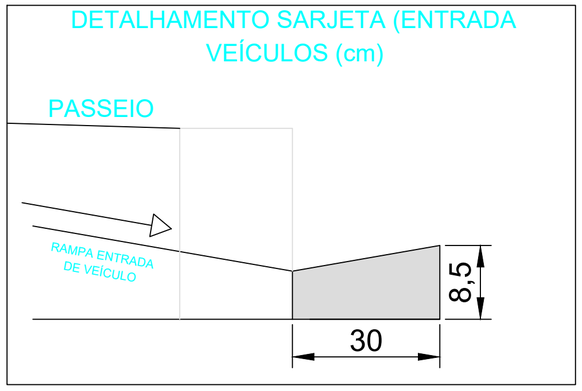

PREFEITURA MUNICIPAL DE CAMPINA DAS MISSÕES
Av. Santa Teresa, Nº 821 - CEP: 98975-000
Fone (55) 3567-1102 Fax: 3567-1150
CNPJ: 87.612.859/0001-30
E-mail: planejamento@campinadasmissoes.rs.gov.br

OBRA: PAVIMENTAÇÃO COM BLOCO INTERTRAVADO

LOCAL: TRECHO DA RUA PEDRO AGNES - CAMPINA DAS MISSÕES/RS

PROJETO: PLANTA BAIXA

ESCALA: ESC: 1/500

PROJETO E FISCALIZAÇÃO:
ENG. CIVL GABRIEL DE OLIVEIRA
CREA 168.937 /RS

DATA: Dezembro/ 2019

PRANCHA: 02/03

PROPRIETÁRIO:
PREFEITO MUNICIPAL AFONSO LUCIO PERIUS