



USINA 1 - DISTÂNCIA DA OBRA - DE 20KM

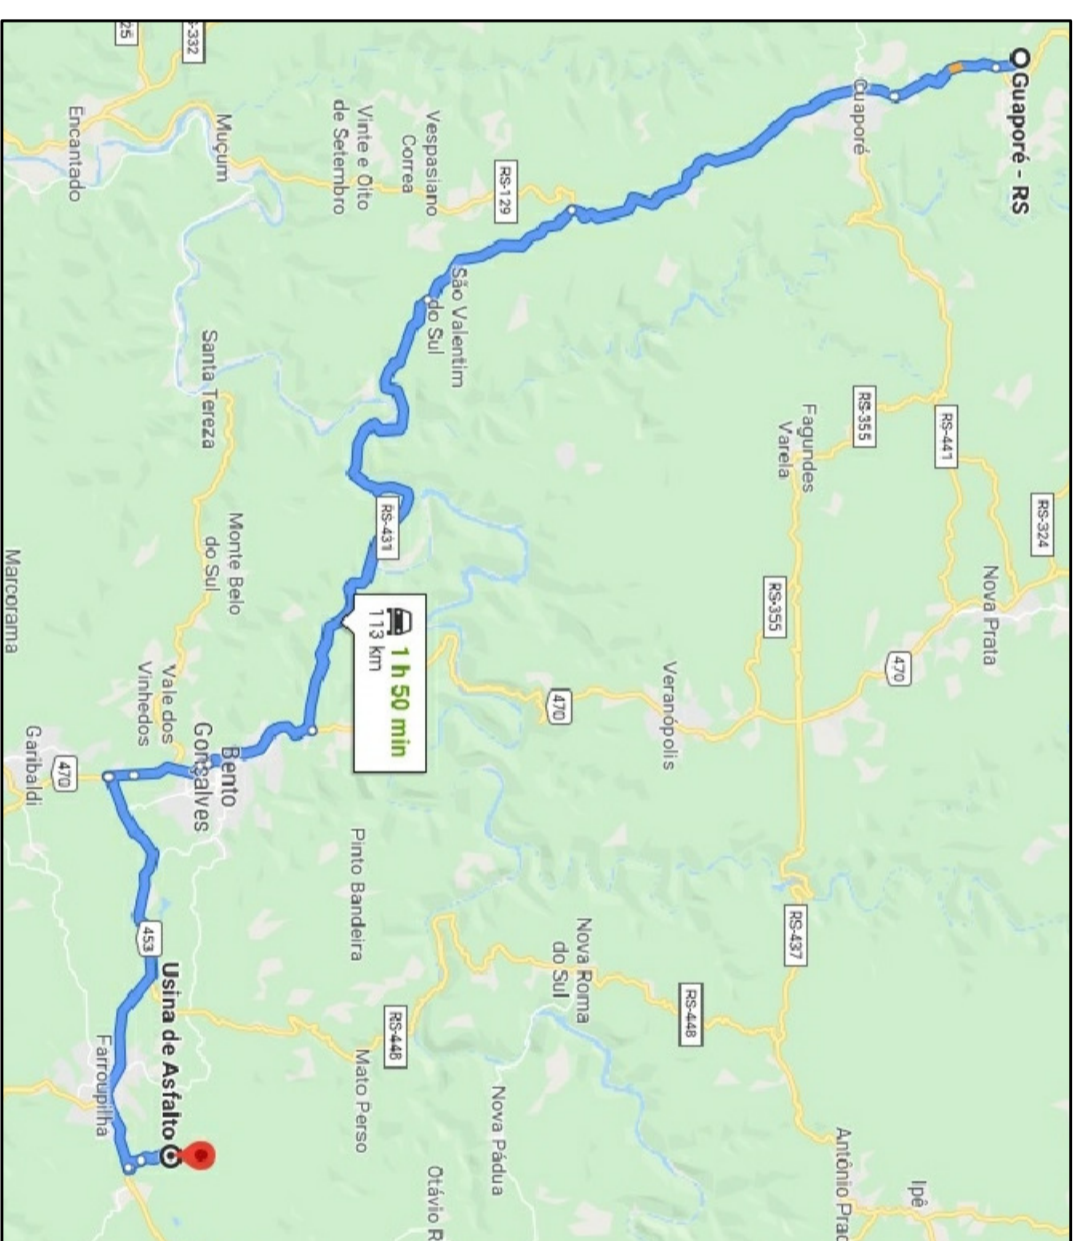

USINA 2 - DISTÂNCIA DA OBRA - DE 113 KM

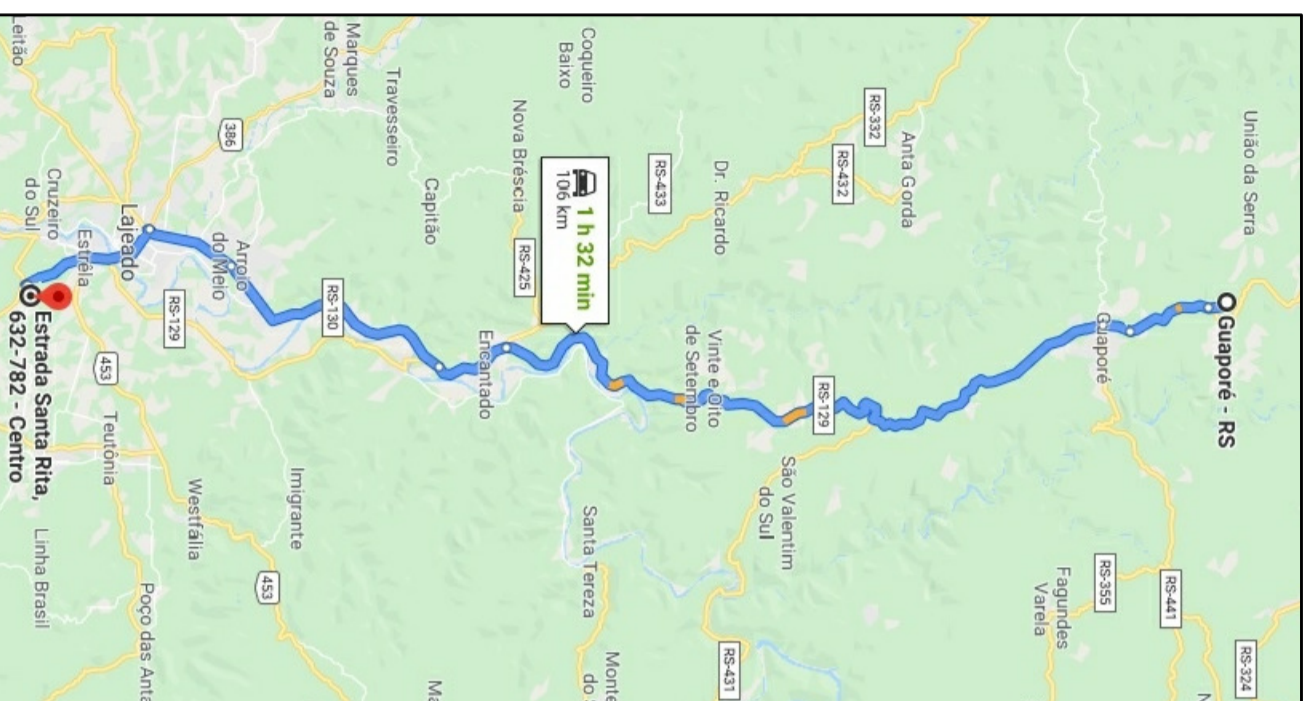

USINA 3 - DISTÂNCIA DA OBRA - DE 106 KM



MUNICÍPIO DE GUAPORÉ  
 Avenida Stívio Sanson, 1135 cap. 99200-000 – Guaporé – RS.  
 Fone: (54) 3443-4430 – Fax (54) 3443-4316  
 www.guapore-rs.com.br

n°	REVISÃO	Aprov	Data

**LOCAL**  
**Estrada da Linha Oitava**  
 Trecho: 460,00 metros - Segunda etapa

*Stalder*

Descrição

Projeto de Pavimentação em CBUQ

Assunto

**DISTÂNCIA DAS USINAS**

DESENHO:

RESP. TÉCNICO

*Tatiane Zambam*  
 TATTIANE ZAMBAM - CREA/R S 159.163

DATA:

ABRIL/2020

Fiscalização

ESCALA:

1/500

PRANCHA:

03