
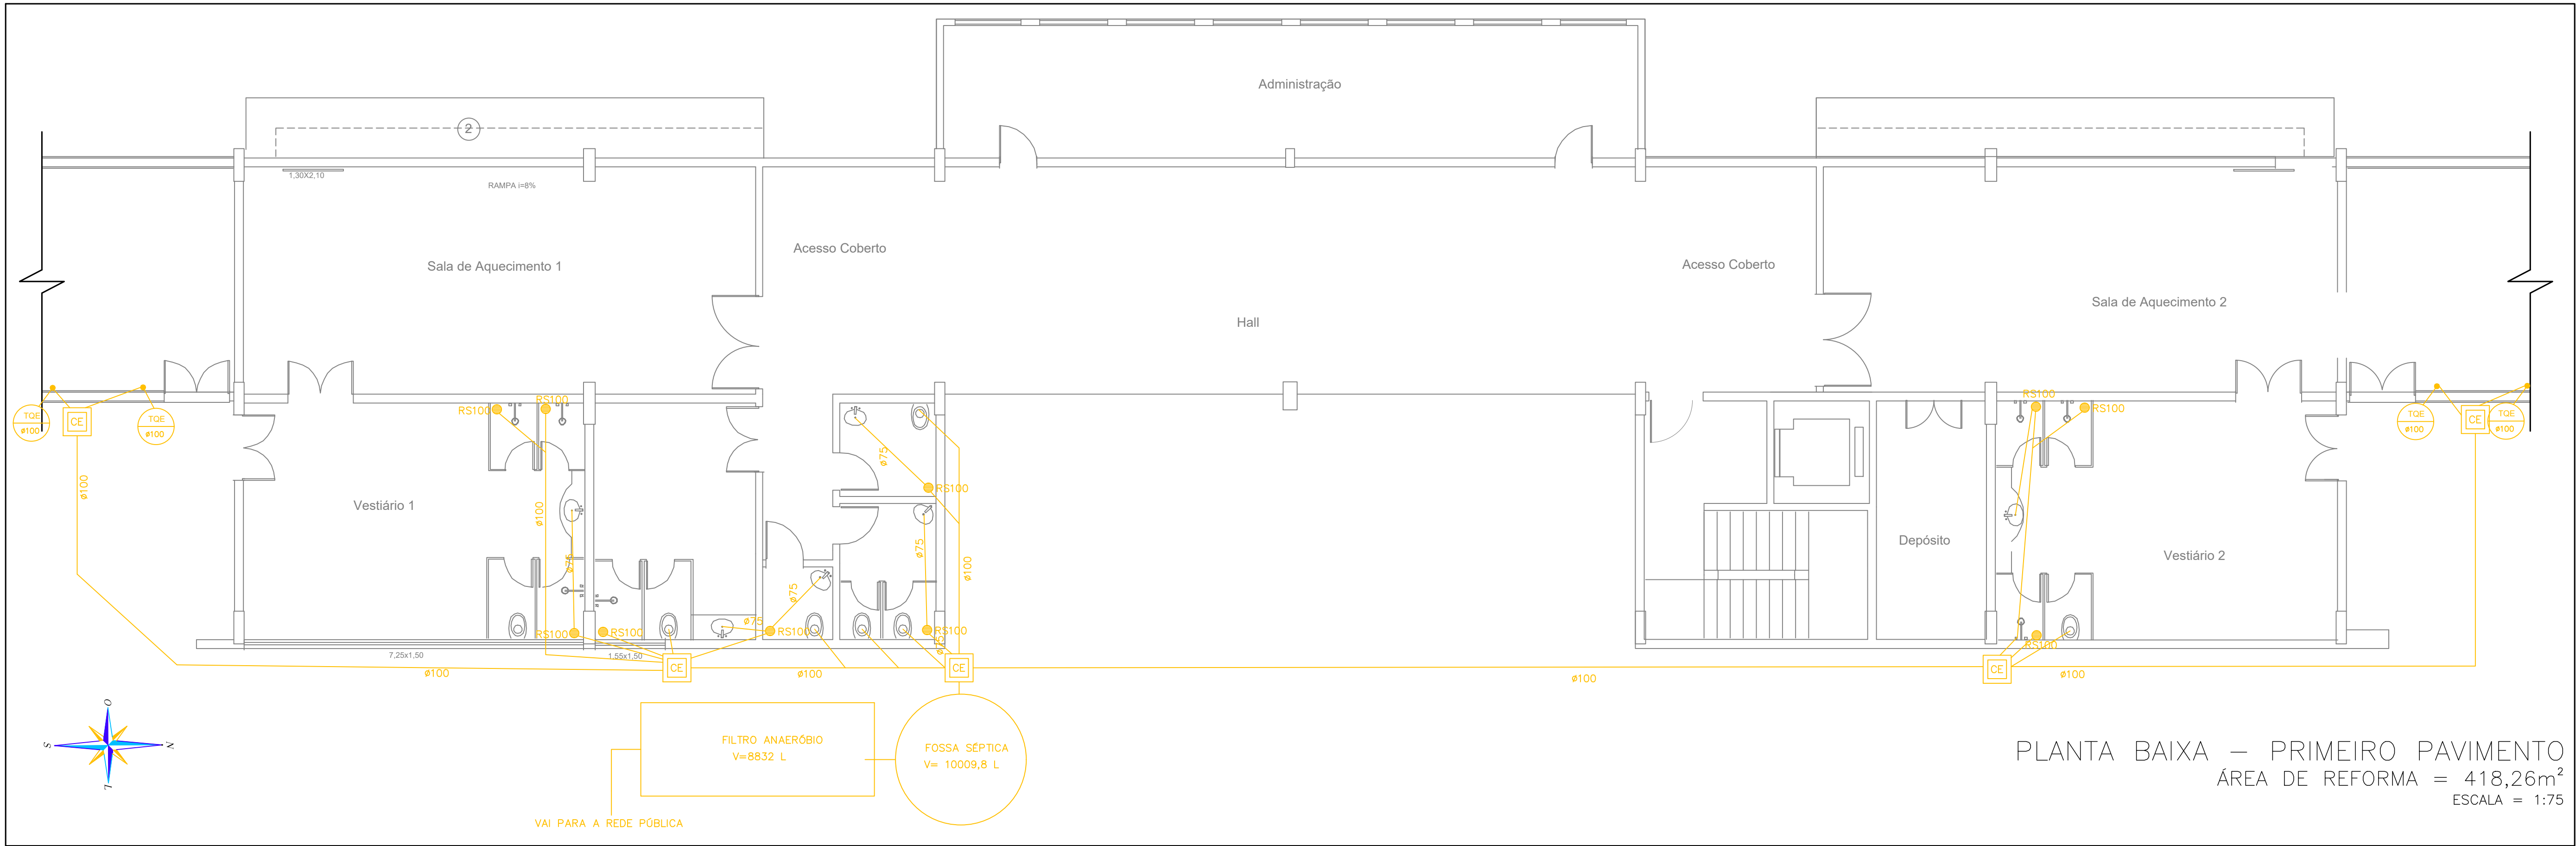
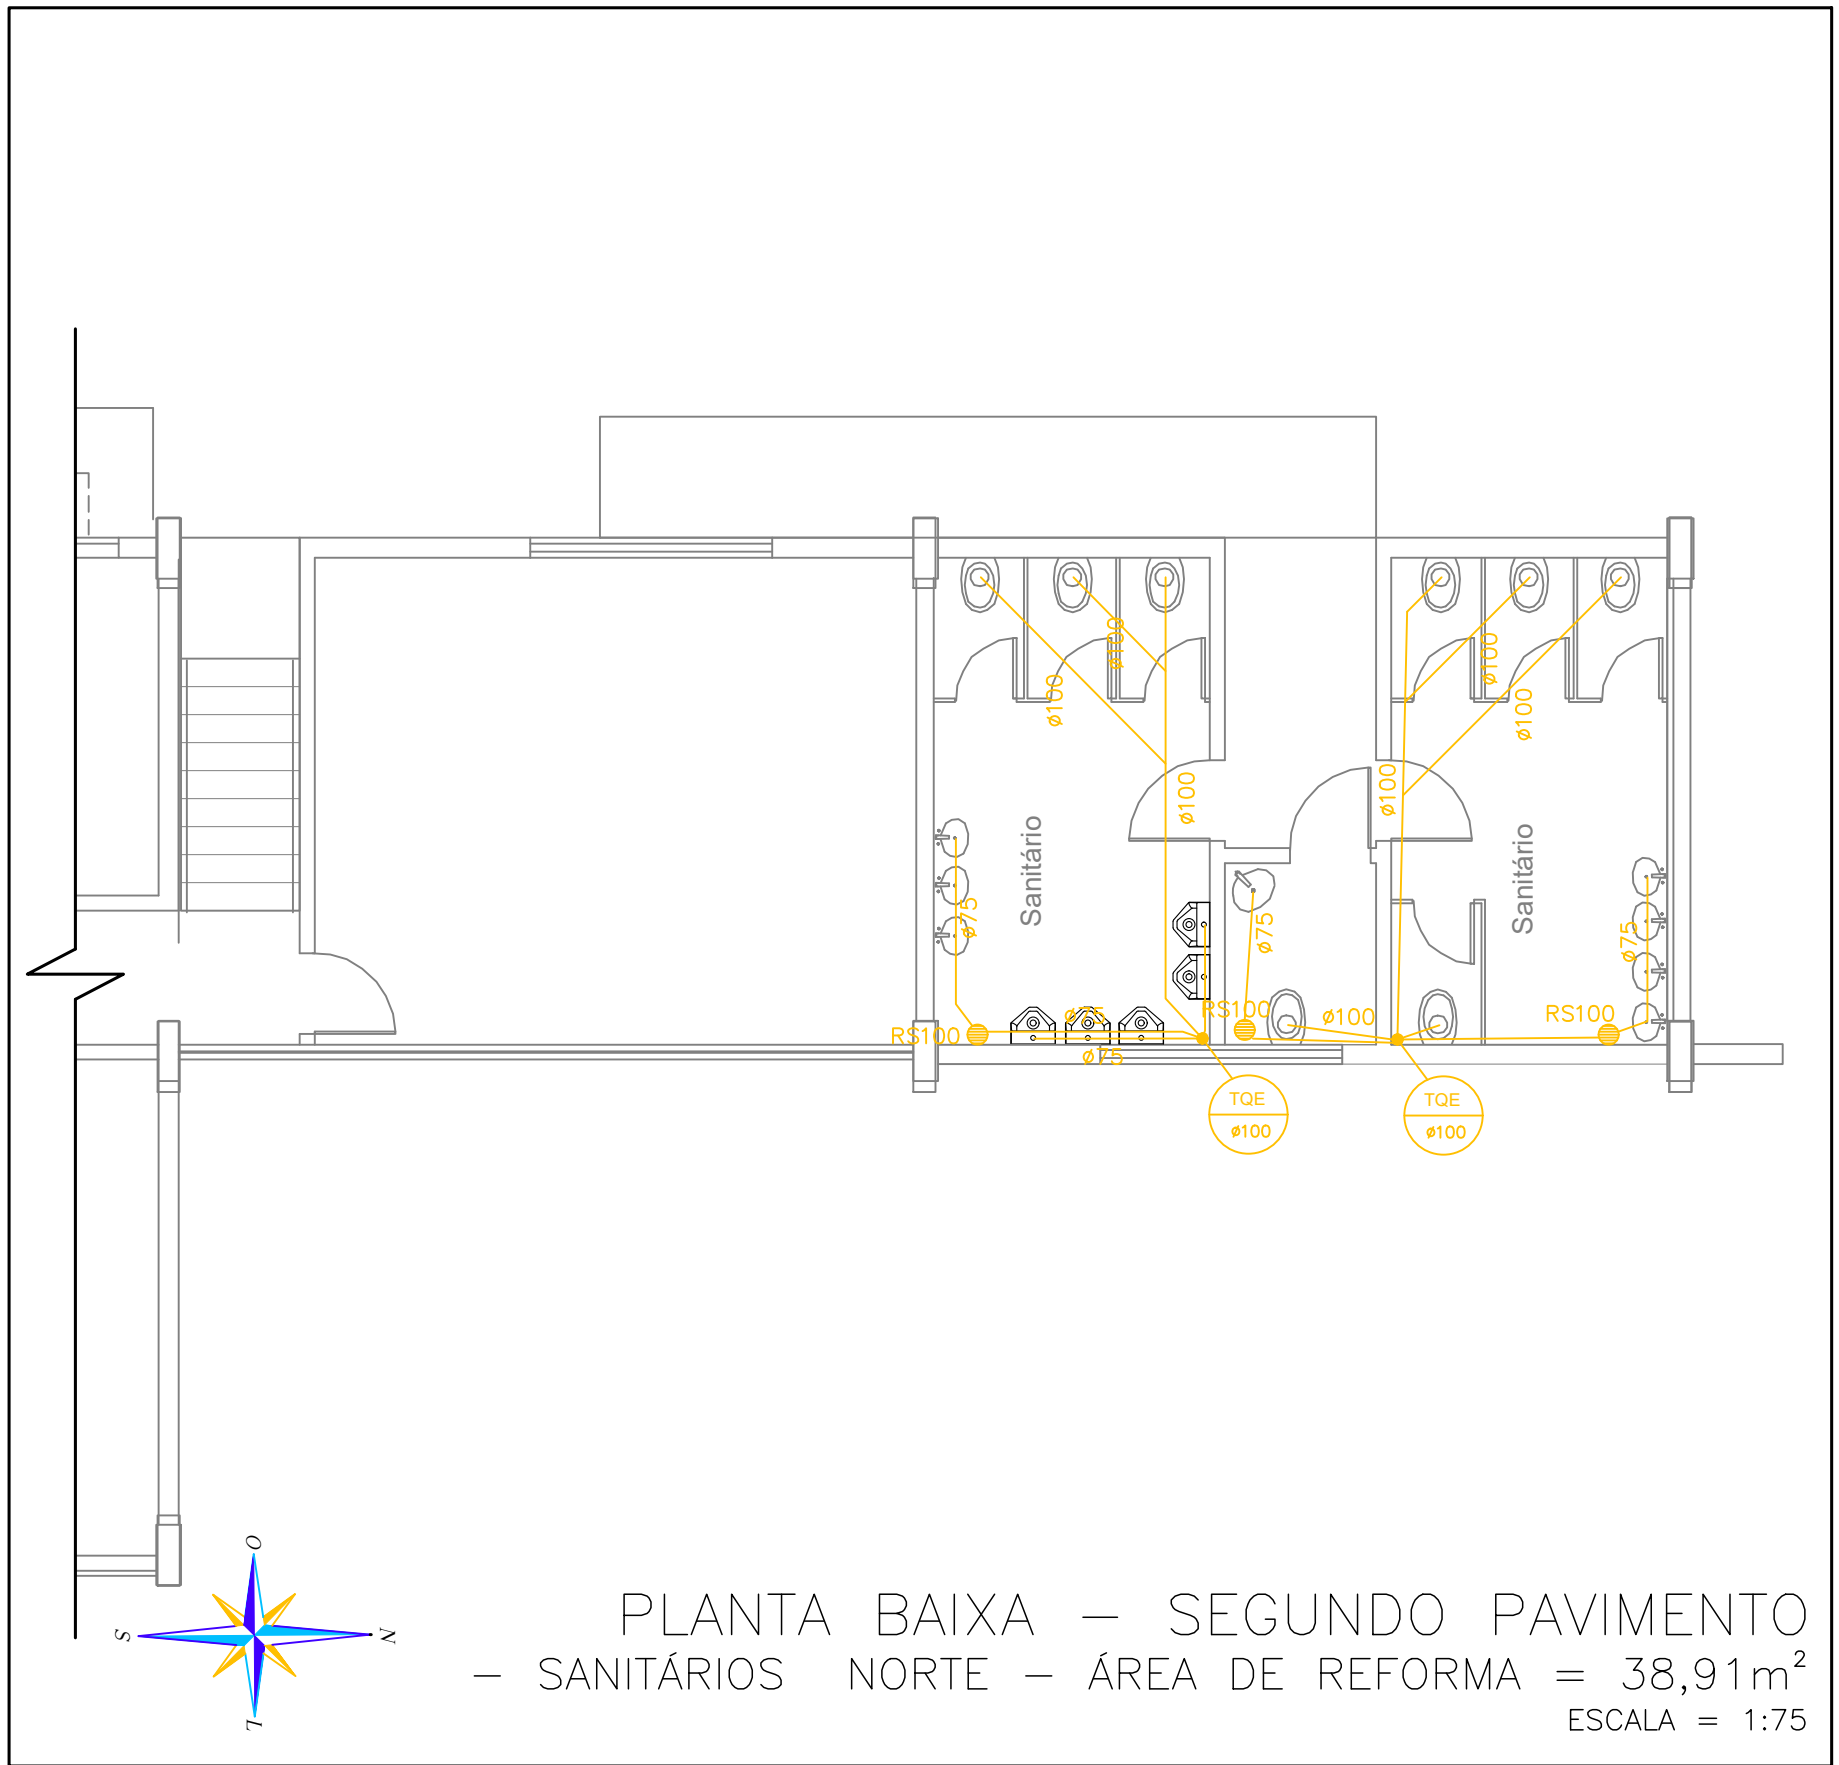


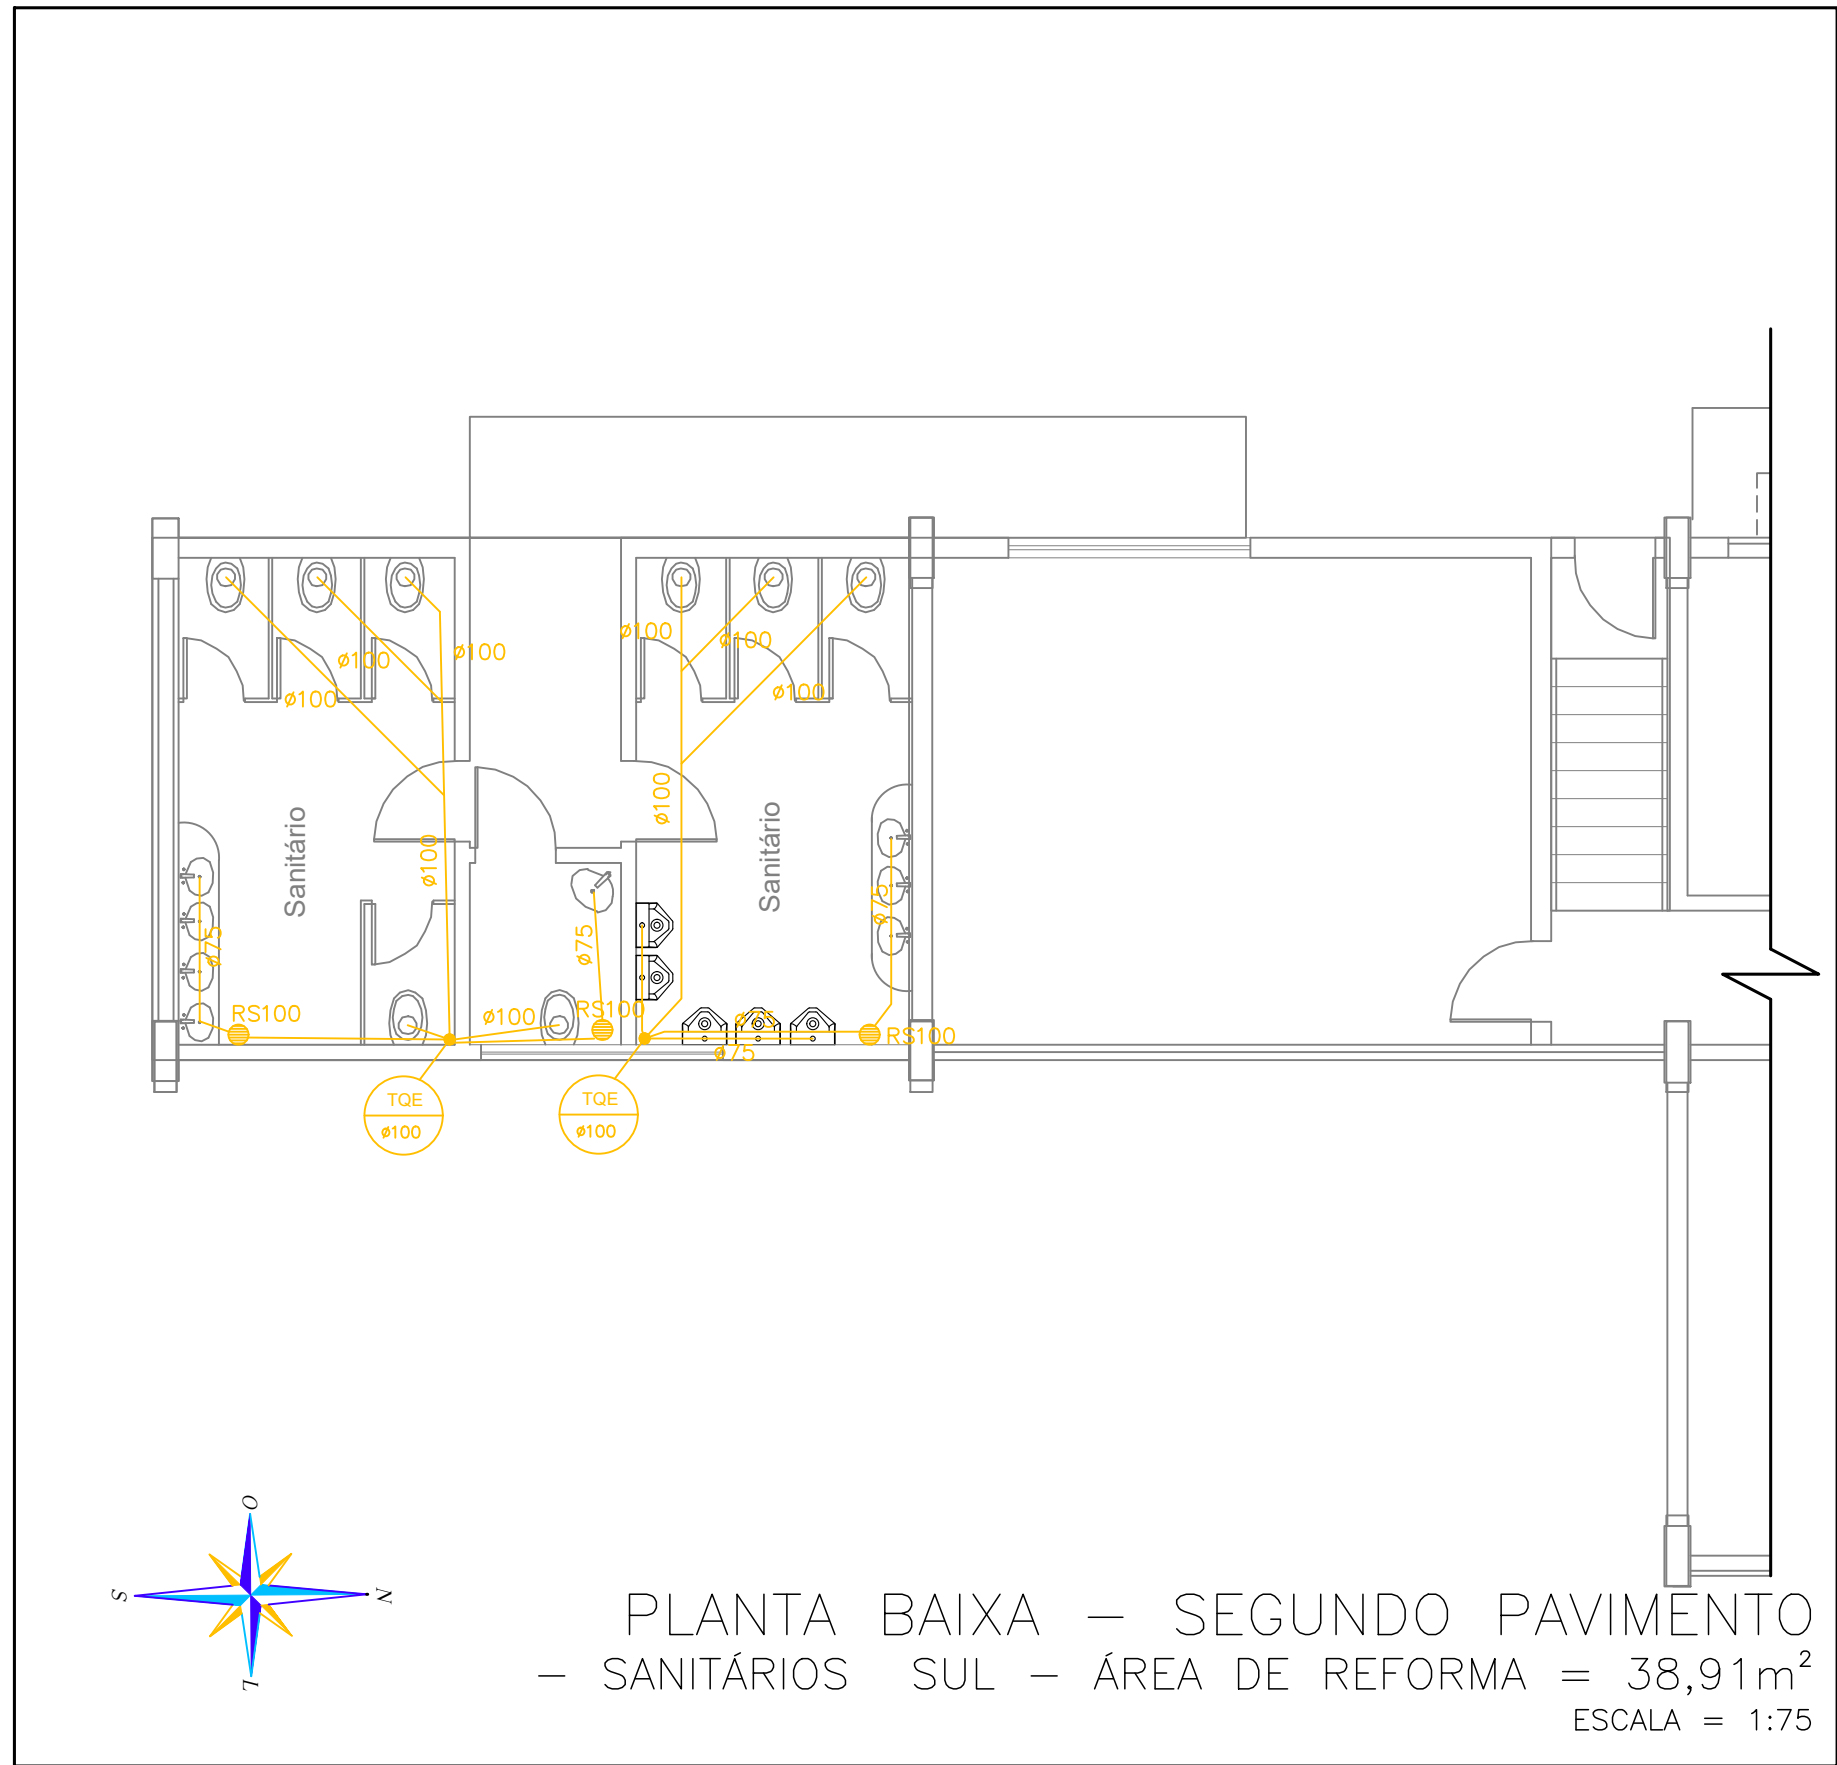

- 1.1 TANQUE SÉPTICO
V = 1000 + N (CT + K LF)
V = 1000 + 3000 (2x0,83 + 57x0,02)
V = 1000 + 3000 (1,66 + 1,14)
V = 1000 + 3000 (2,80)
V = 1000 + 112
V = 9.400 Litros
- 1.2 FILTRO ANAERÓBIO
V = 1,6 NCT
V = 1,6 x 3000 x 2 x 0,92
V = 8.832 Litros

TÍTULO: CONSTRUÇÃO DO GINÁSIO MUNICIPAL MULTIUSO 5ª ETAPA				
PROPRIETÁRIO: MUNICÍPIO DE GUAPORÉ CNPJ 87.862.397/0001-09		MODALIDADE: REFORMA DO PAV. TÉRREO E BANHEIROS		
AUTOR DO PROJETO: RICARDO PEDROSO DE FARIAS ENGENHEIRO CIVIL CREA RS215262		ESPECIALIDADE: PROJETO HIDRO-SANITÁRIO / ESGOTO		
DATA: AGO/2020		EMISS. INICIAL: 20/02/2020	FÓLHA: 11/13	ÁREA: 496,08m²
		ESCALA: 1:75		