



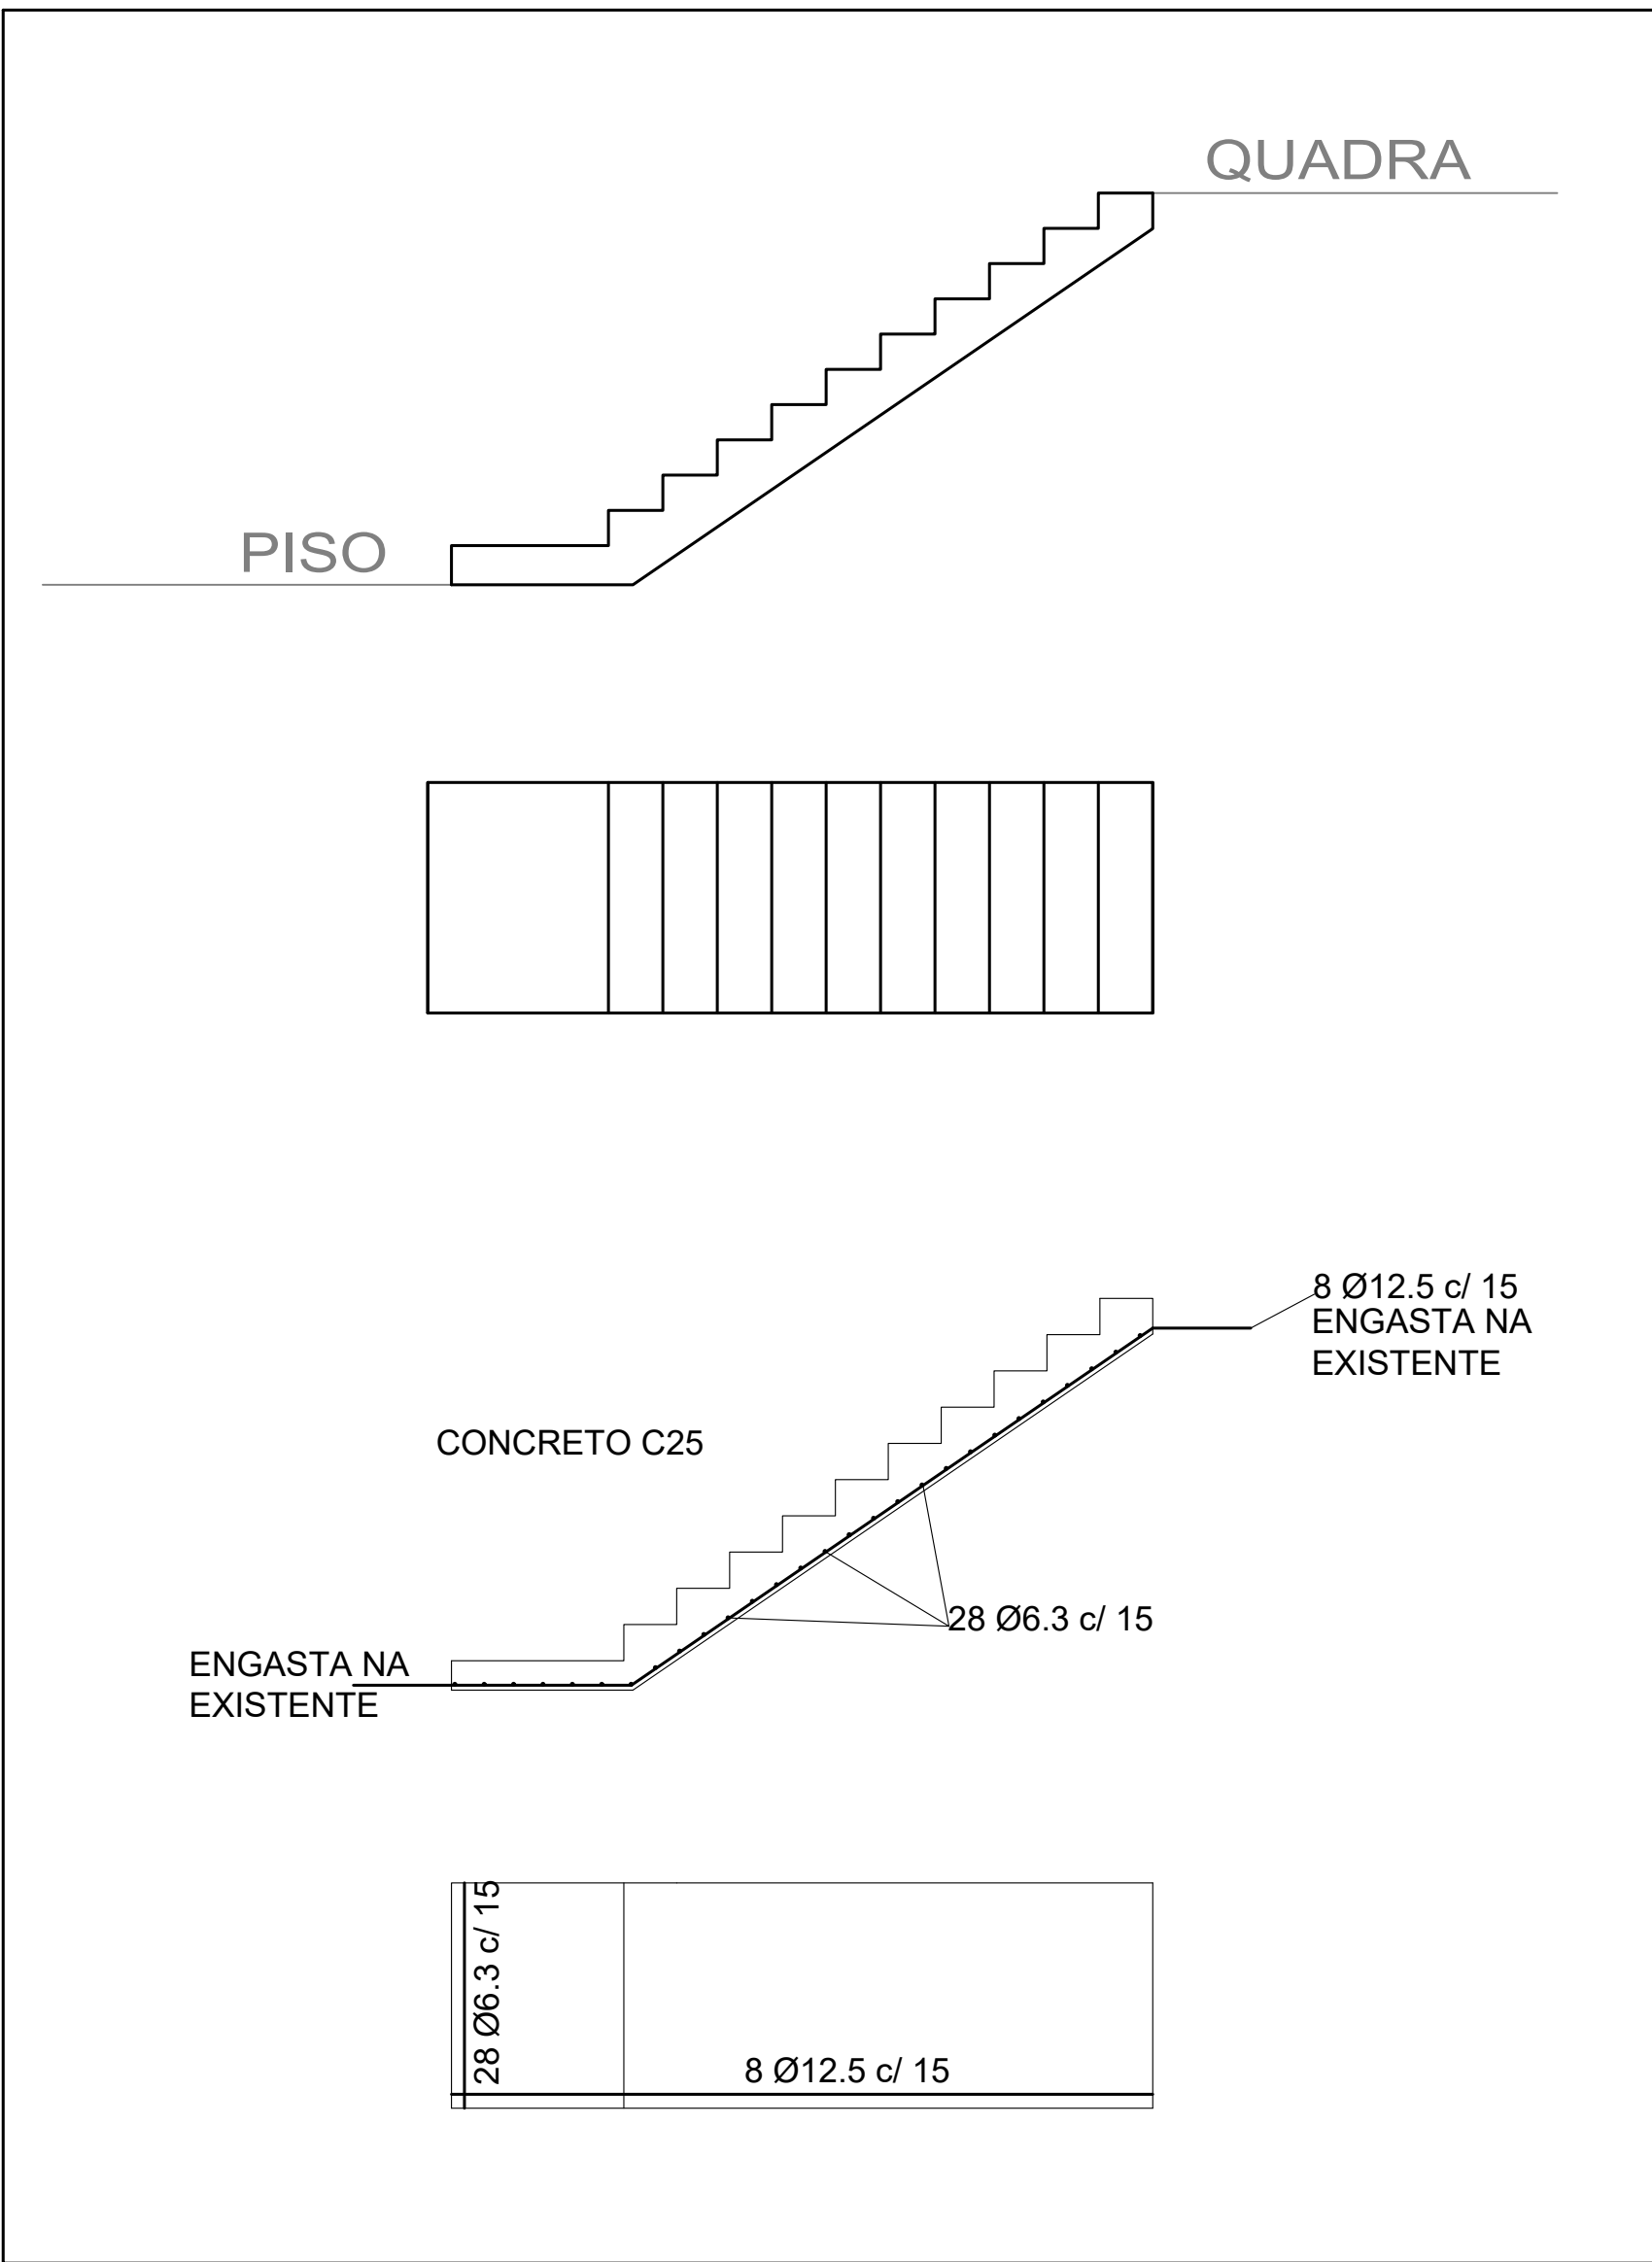


DETALHE ESCADA QUADRA–2º PAV (2x)

ESCALA = 1:37,5

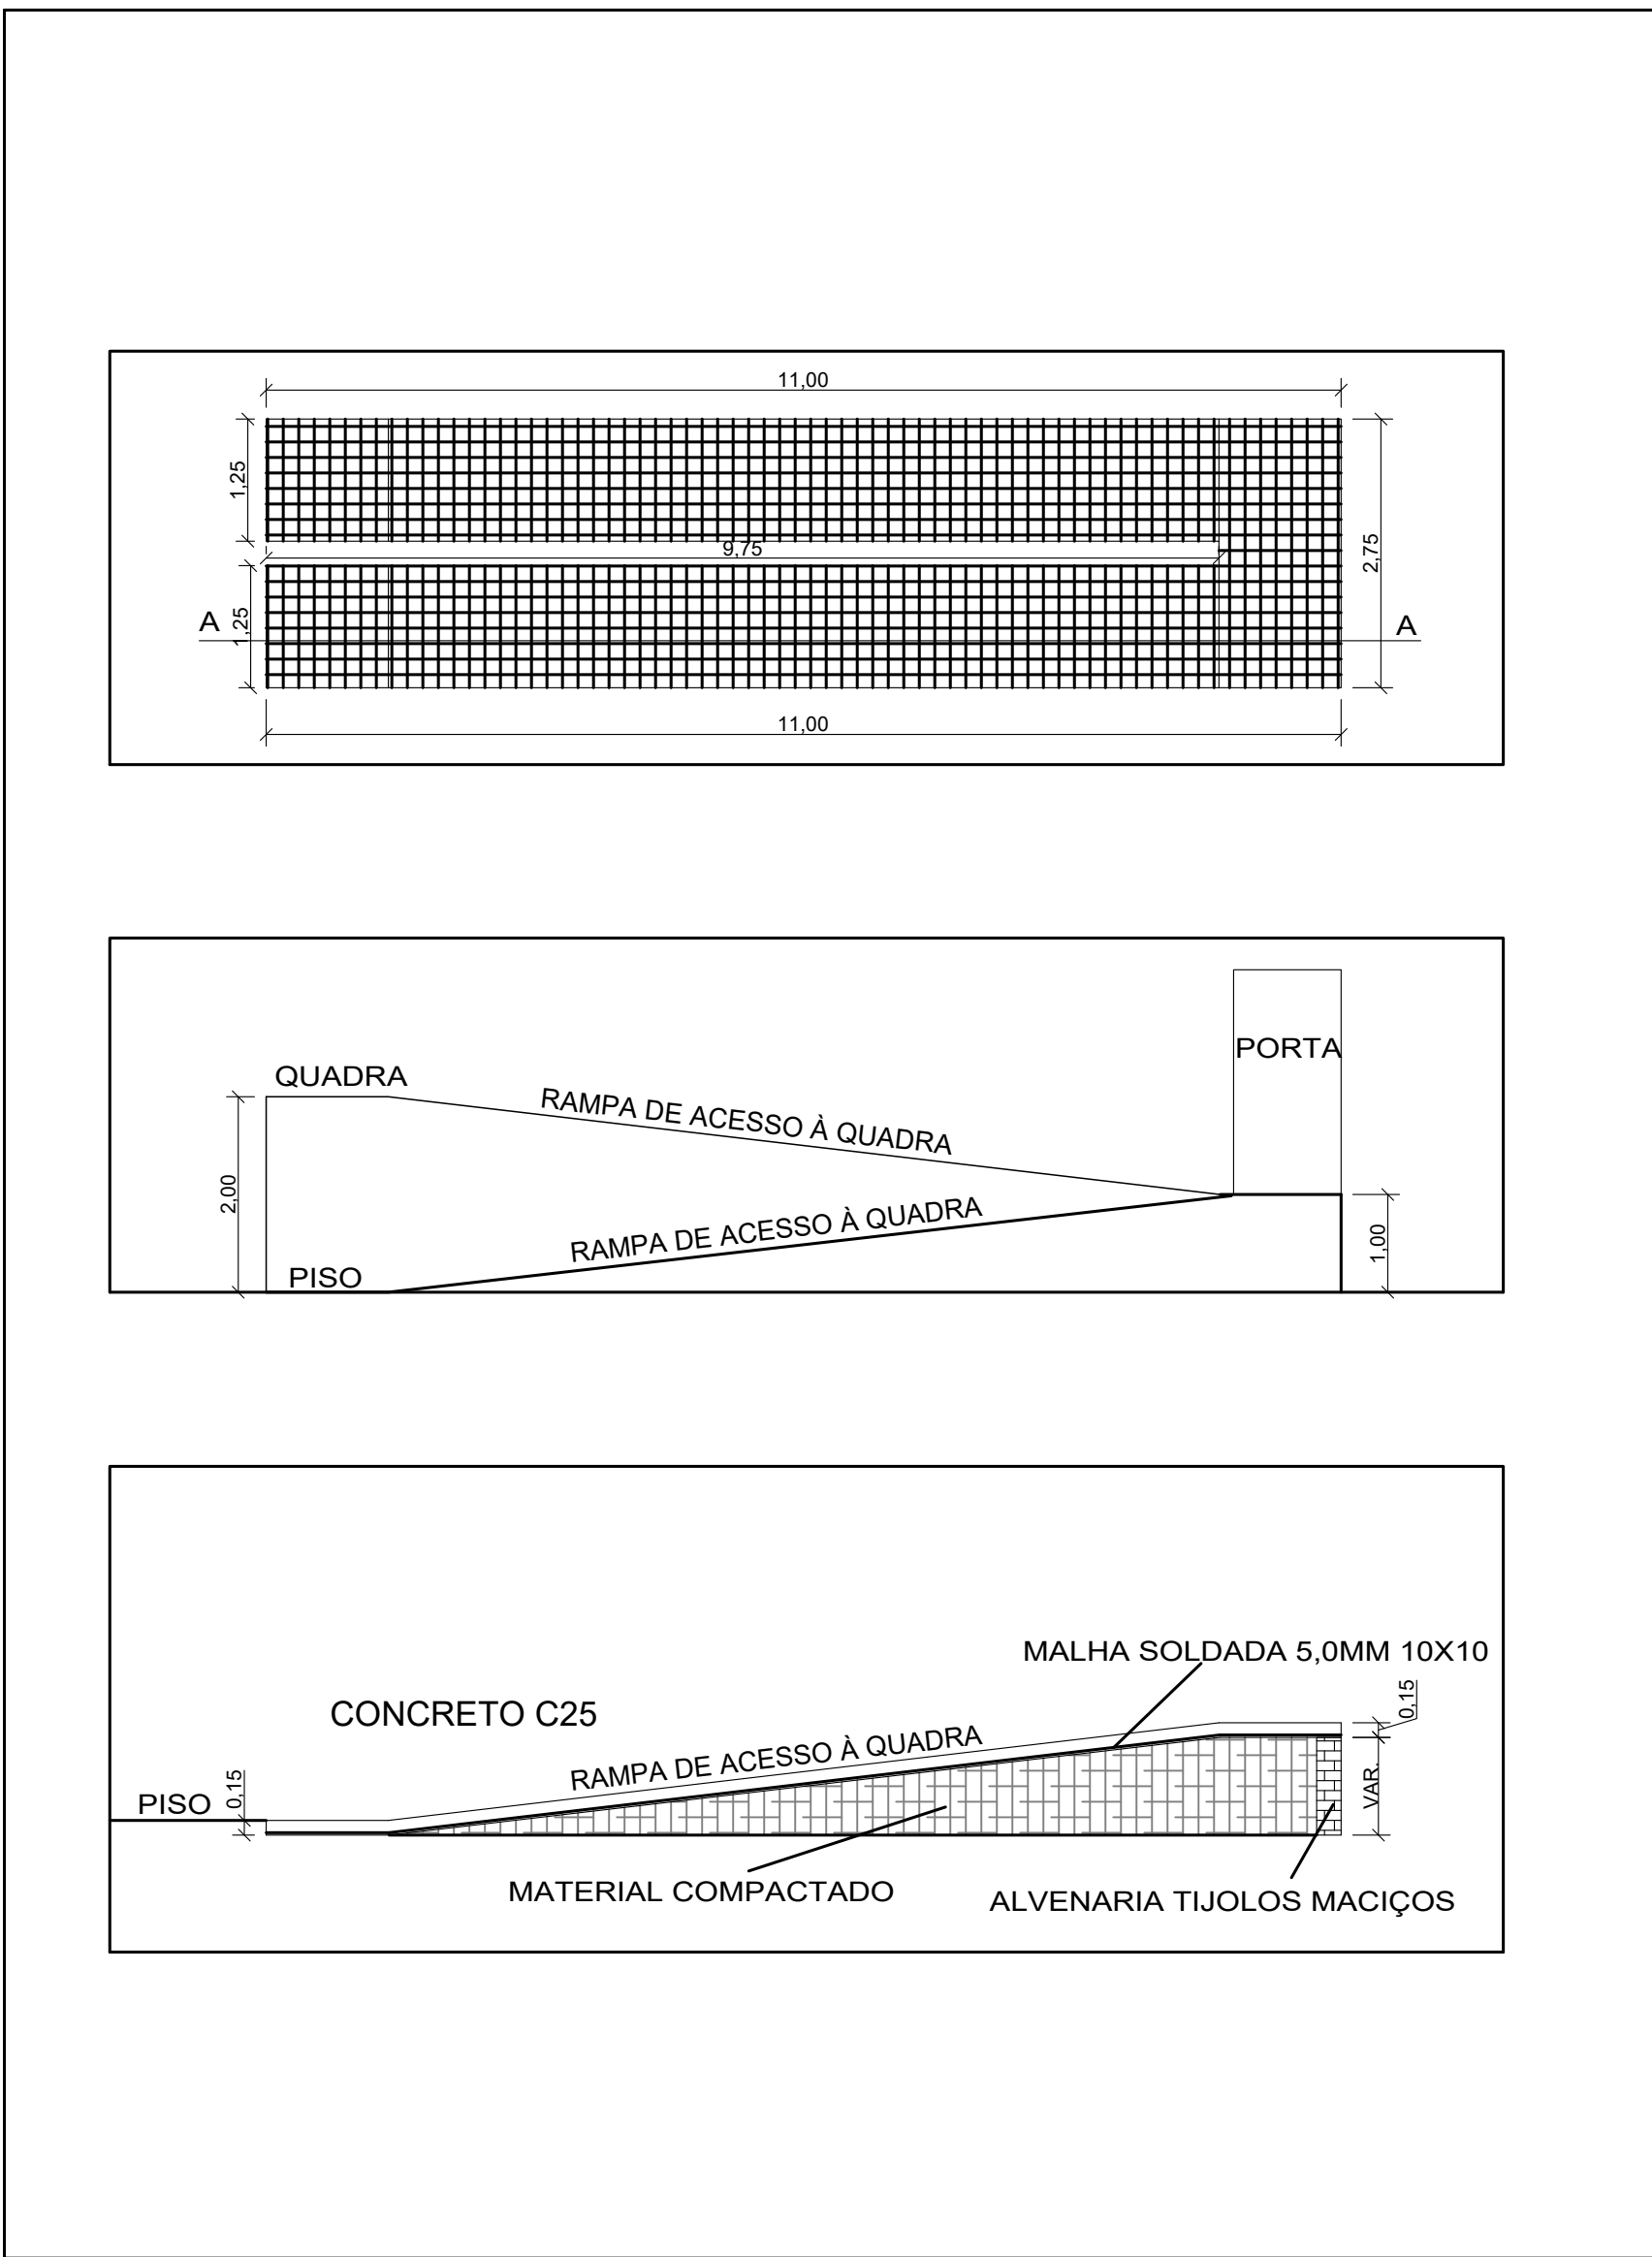

DETALHE RAMPA VESTIÁRIO–QUADRA

ESCALA = 1:75

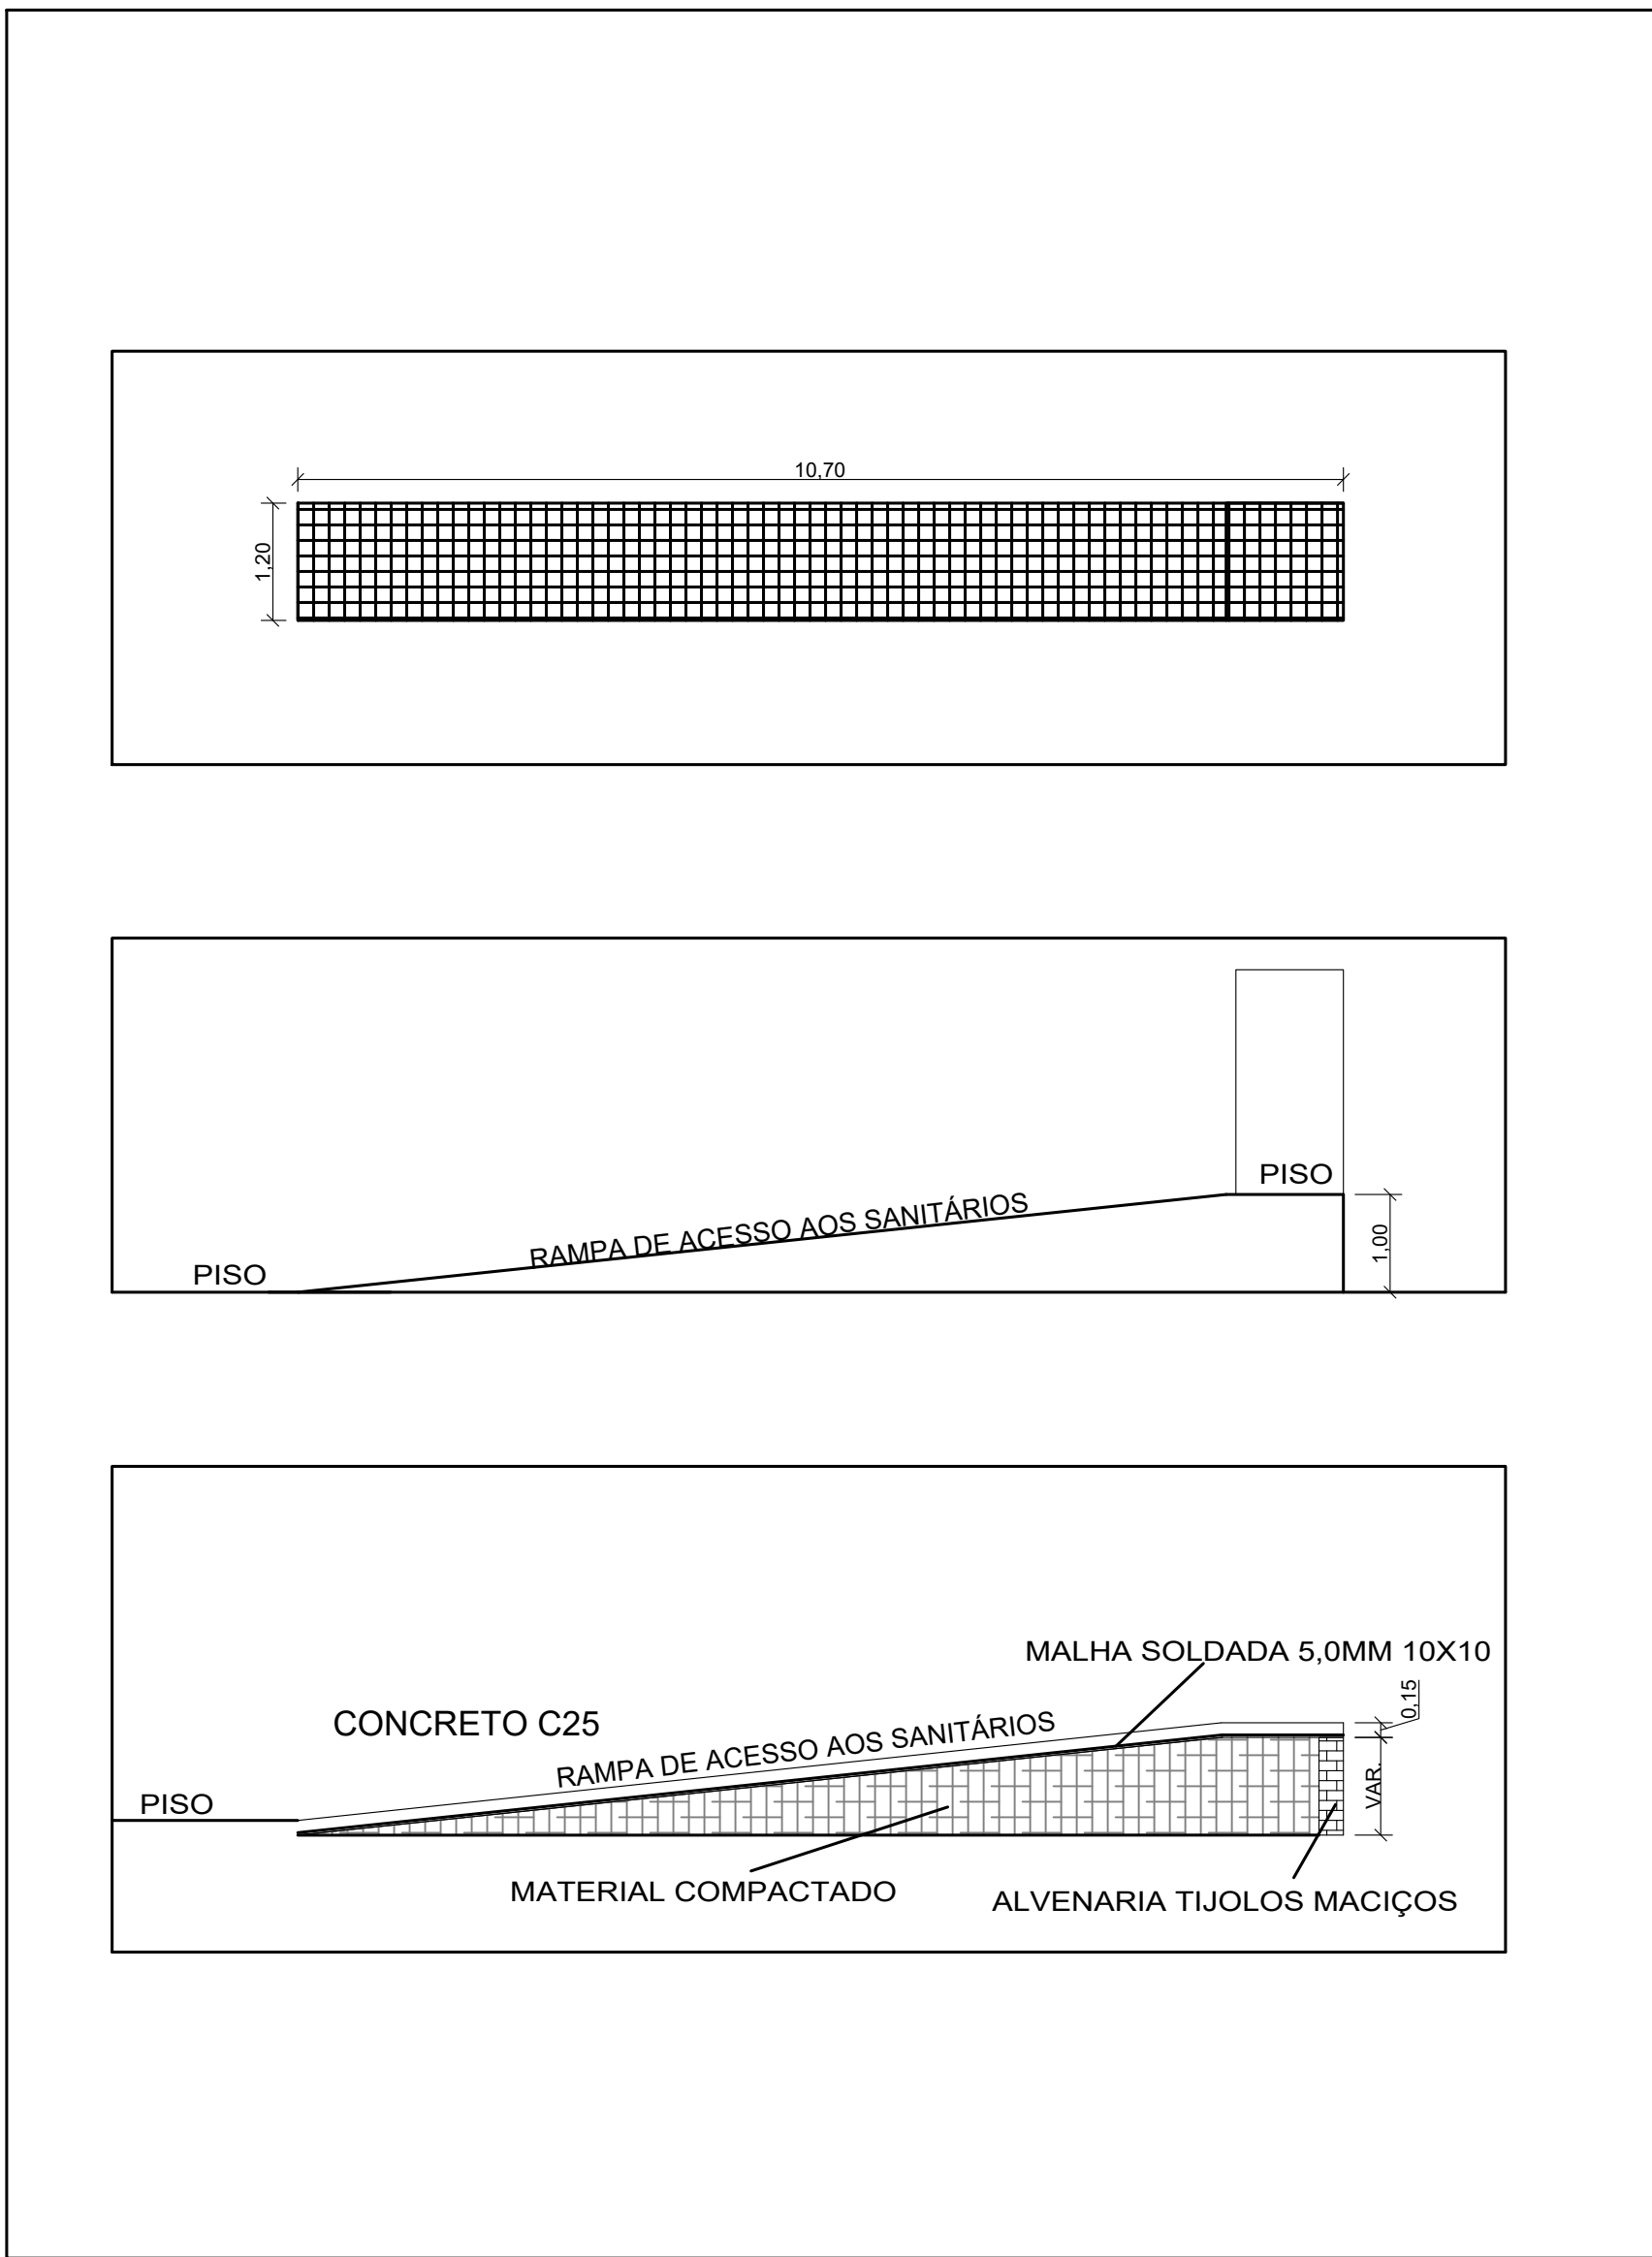

DETALHE RAMPA QUADRA–SANITÁRIOS (2x)

ESCALA = 1:75

TÍTULO:					
CONSTRUÇÃO DO GINÁSIO MUNICIPAL MULTIUSO					
5ª ETAPA					
PROPRIETÁRIO:			MODALIDADE:		
MUNICÍPIO DE GUAPORÉ			REFORMA DO PAV. TÉRREO E BANHEIROS		
CNPJ 87.862.397/0001-09			ESPECIALIDADE:		
			DETALHES RAMPAS E ESCADAS		
AUTOR DO PROJETO:			DATA:	EMISS. INICIAL:	FOLHA:
RICARDO PEDROSO DE FARIAS			20/02/2020	20/02/2020	12/13
ENGENHEIRO CIVIL CREA RS215262			ESCALA:	INDICADA	ÁREA:
					61,71m²